

Studio di Ingegneria e Architettura

ing. Franco Cecchini

arch. Benedetta Cecchini

via Roma n. 36/a - 049/768657 - Limena - Padova

ing.cecchini@viscalli.it

committente: MALVESTIO S.p.a. via Caltana 121 -Villanova di Cps (Pd)

FINMA S.p.a. via Caltana 121 - Villanova di Cps (Pd)

oggetto: PROGETTO DI PARZIALE RISTRUTTURAZIONE CAPANNONE ESISTENTE E COSTRUZIONE IN AMPLIAMENTO DI NUOVO CAPANNONE E BLOCCO UFFICI

in deroga al P.L. ai sensi dell'art. 3 L.R. 55/2012

ed in base alla L. R. n. 14/2009 e successive

via Marconi 14 - Villanova di Camposampiero

titolo disegno: STATO DI PROGETTO - PIANTA PIANO PRIMO - BLOCCO UFFICI


scala: 1:100

file:progetti\Malvestio\Murelle\10_ampliamento_2016\17_tavole_integrazione_susp\T08.dwg

tav. 08

data: 25/09/2017

agg.

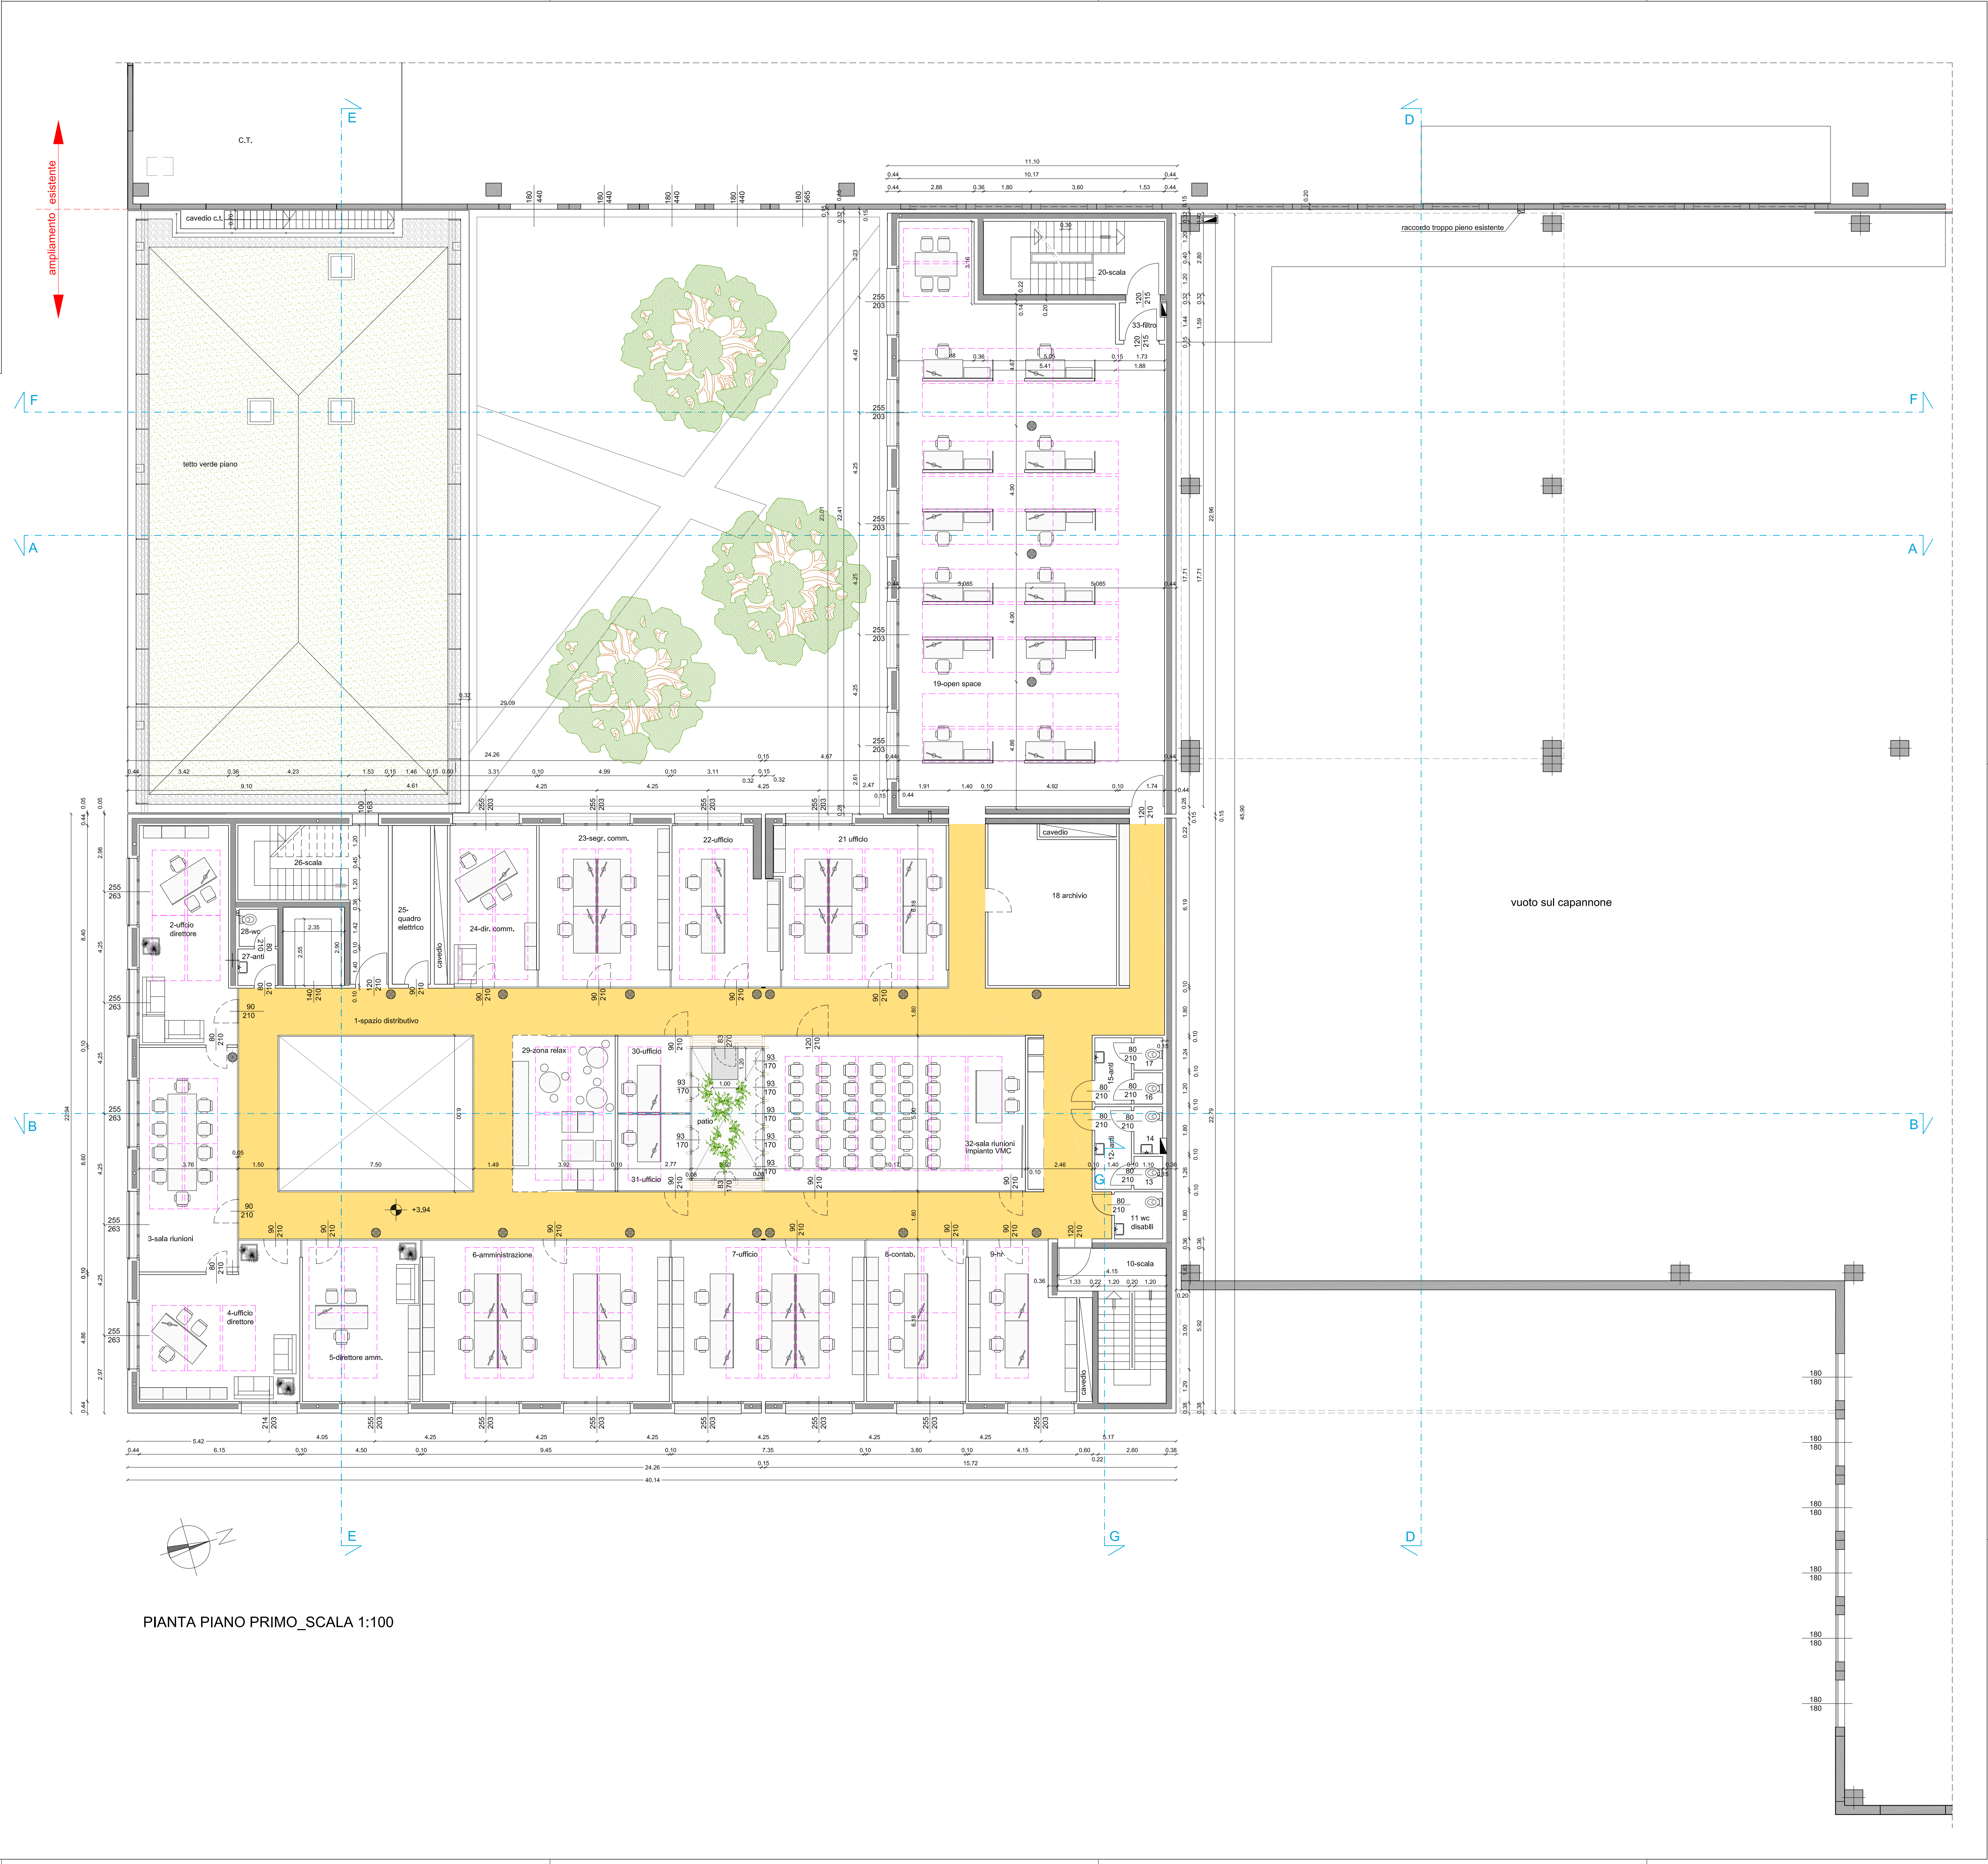

PIANTA PIANO PRIMO				
N. DESTINAZIONE	MQ NETTI	H	MC NETTI	S.I. S.A.
1 SPAZIO DISTRIBUTIVO	175,15	2,94	514,94	
2 UFFICIO DIRETTORE	29,47	2,94	86,64	9,84 13,41
3 SALA RIUNIONI	32,32	2,94	95,02	9,84 13,41
4 UFFICIO DIRETTORE	32,99	2,94	96,99	9,05 11,04
5 DIRETTORE AMM.	27,81	2,94	81,76	4,92 5,17
6 UFFICIO	58,4	2,94	171,70	9,84 10,34
7 UFFICIO	45,42	2,94	133,53	9,84 10,34
8 UFFICIO	23,48	2,94	69,03	4,92 5,17
9 UFFICIO	23,23	2,94	68,30	4,92 5,17
10 SCALA	17,93	2,94	52,71	/ /
11 WC DISABILI	3,33	2,94	9,79	/ /
12 ANTI WC	4,42	2,94	12,99	/ /
13 WC	1,38	2,94	4,06	/ /
14 WC	1,92	2,94	5,64	/ /
15 ANTI WC	3,55	2,94	10,44	/ /
16 WC	1,32	2,94	3,88	/ /
17 WC	1,36	2,94	4,00	/ /
18 ARCHIVIO	28,63	2,94	84,17	/ /
19 OPEN SPACE	201,85	2,94	593,44	24,6 25,85
20 SCALA	19,09	2,94	56,12	1,63 1,63
21 UFFICIO	39,29	2,94	115,51	4,92 5,17
22 UFFICIO	21,83	2,94	64,18	4,92 5,17
23 SEGRETERIA COMM.	30,81	2,94	90,58	4,92 5,17
24 DIRETTORE COMM.	20,48	2,94	60,21	4,92 5,17
25 VANO QUADRO ELETR.	8,87	2,94	26,08	/ /
26 SCALA	21,14	2,94	62,15	1,63 1,63
27 ANTI WC	2,14	2,94	6,29	/ /
28 WC	2,1	2,94	6,17	/ /
29 ZONA RELAX	23,14	2,94	68,03	/ /
30 UFFICIO	8,1	2,94	23,81	5,84 1,53
31 UFFICIO	8,1	2,94	23,81	5,84 1,53
32 SALA RIUNIONI	58,95	2,94	173,31	11,8 9,18
33 FILTRO DI FUMO	2,39	2,94	7,03	/ /
	980,39		2882,35	

N. B. - A) tutti i locali sono dotati di impianto di ventilazione meccanica con aria primaria, dimensionato in conformità alle leggi vigenti

B) gli uffici sono individuati da tramezze mobili in cristallo lungo i corridoi

legenda

----- disposizione pannelli fonoassorbenti a soffitto