

Studio di Ingegneria e Architettura

ing. Franco Cecchini

arch. Benedetta Cecchini

via Roma n. 36/a - 049/768657 - Limena - Padova

ing.cecchini@tiscali.it

committente: MALVESTIO S.p.a. via Caltana 121 -Villanova di Cps (Pd)

FINMA S.p.a. via Caltana 121 - Villanova di Cps (Pd)

oggetto: PROGETTO DI PARZIALE RISTRUTTURAZIONE CAPANNONE ESISTENTE

E COSTRUZIONE IN AMPLIAMENTO DI NUOVO CAPANNONE E BLOCCO UFFICI

in deroga al P.I. ai sensi dell'art. 3 L.R. 55/2012

ed in base alla L. R. n. 14/2009 e successive

via Marconi 14 - Villanova di Camposampiero

titolo disegno: STATO DI PROGETTO - PIANTA PIANO TERZO - BLOCCO UFFICI

scala: 1:100


file: progetti\Malvestio\Murelle\10,ampliamento,2016\17,tavole,integrazione,suaspi\110.dwg

data: 25/09/2017

agg.

tav. 10

PIANTA PIANO TERZO					
N.	DESTINAZIONE	MQ NETTI	H	MC NETTI	S.I.
1	CAMPIONI PR. FIN./UF.	534,02	2,94	1570,0188	99,31
2	SPAZIO DISTRIBUTIVO	60,69	2,94	178,4286	13,35
3	ANTI WC	1,51	2,94	4,4394	/
4	WC	1,46	2,94	4,2924	/
5	SCALA	21,14	2,94	62,1516	1,63
6	QUADRI ELETTRICI	8,87	2,94	26,0778	/
7	SCALA	15,57	2,94	45,7758	1,43
		643,26		1891,1844	

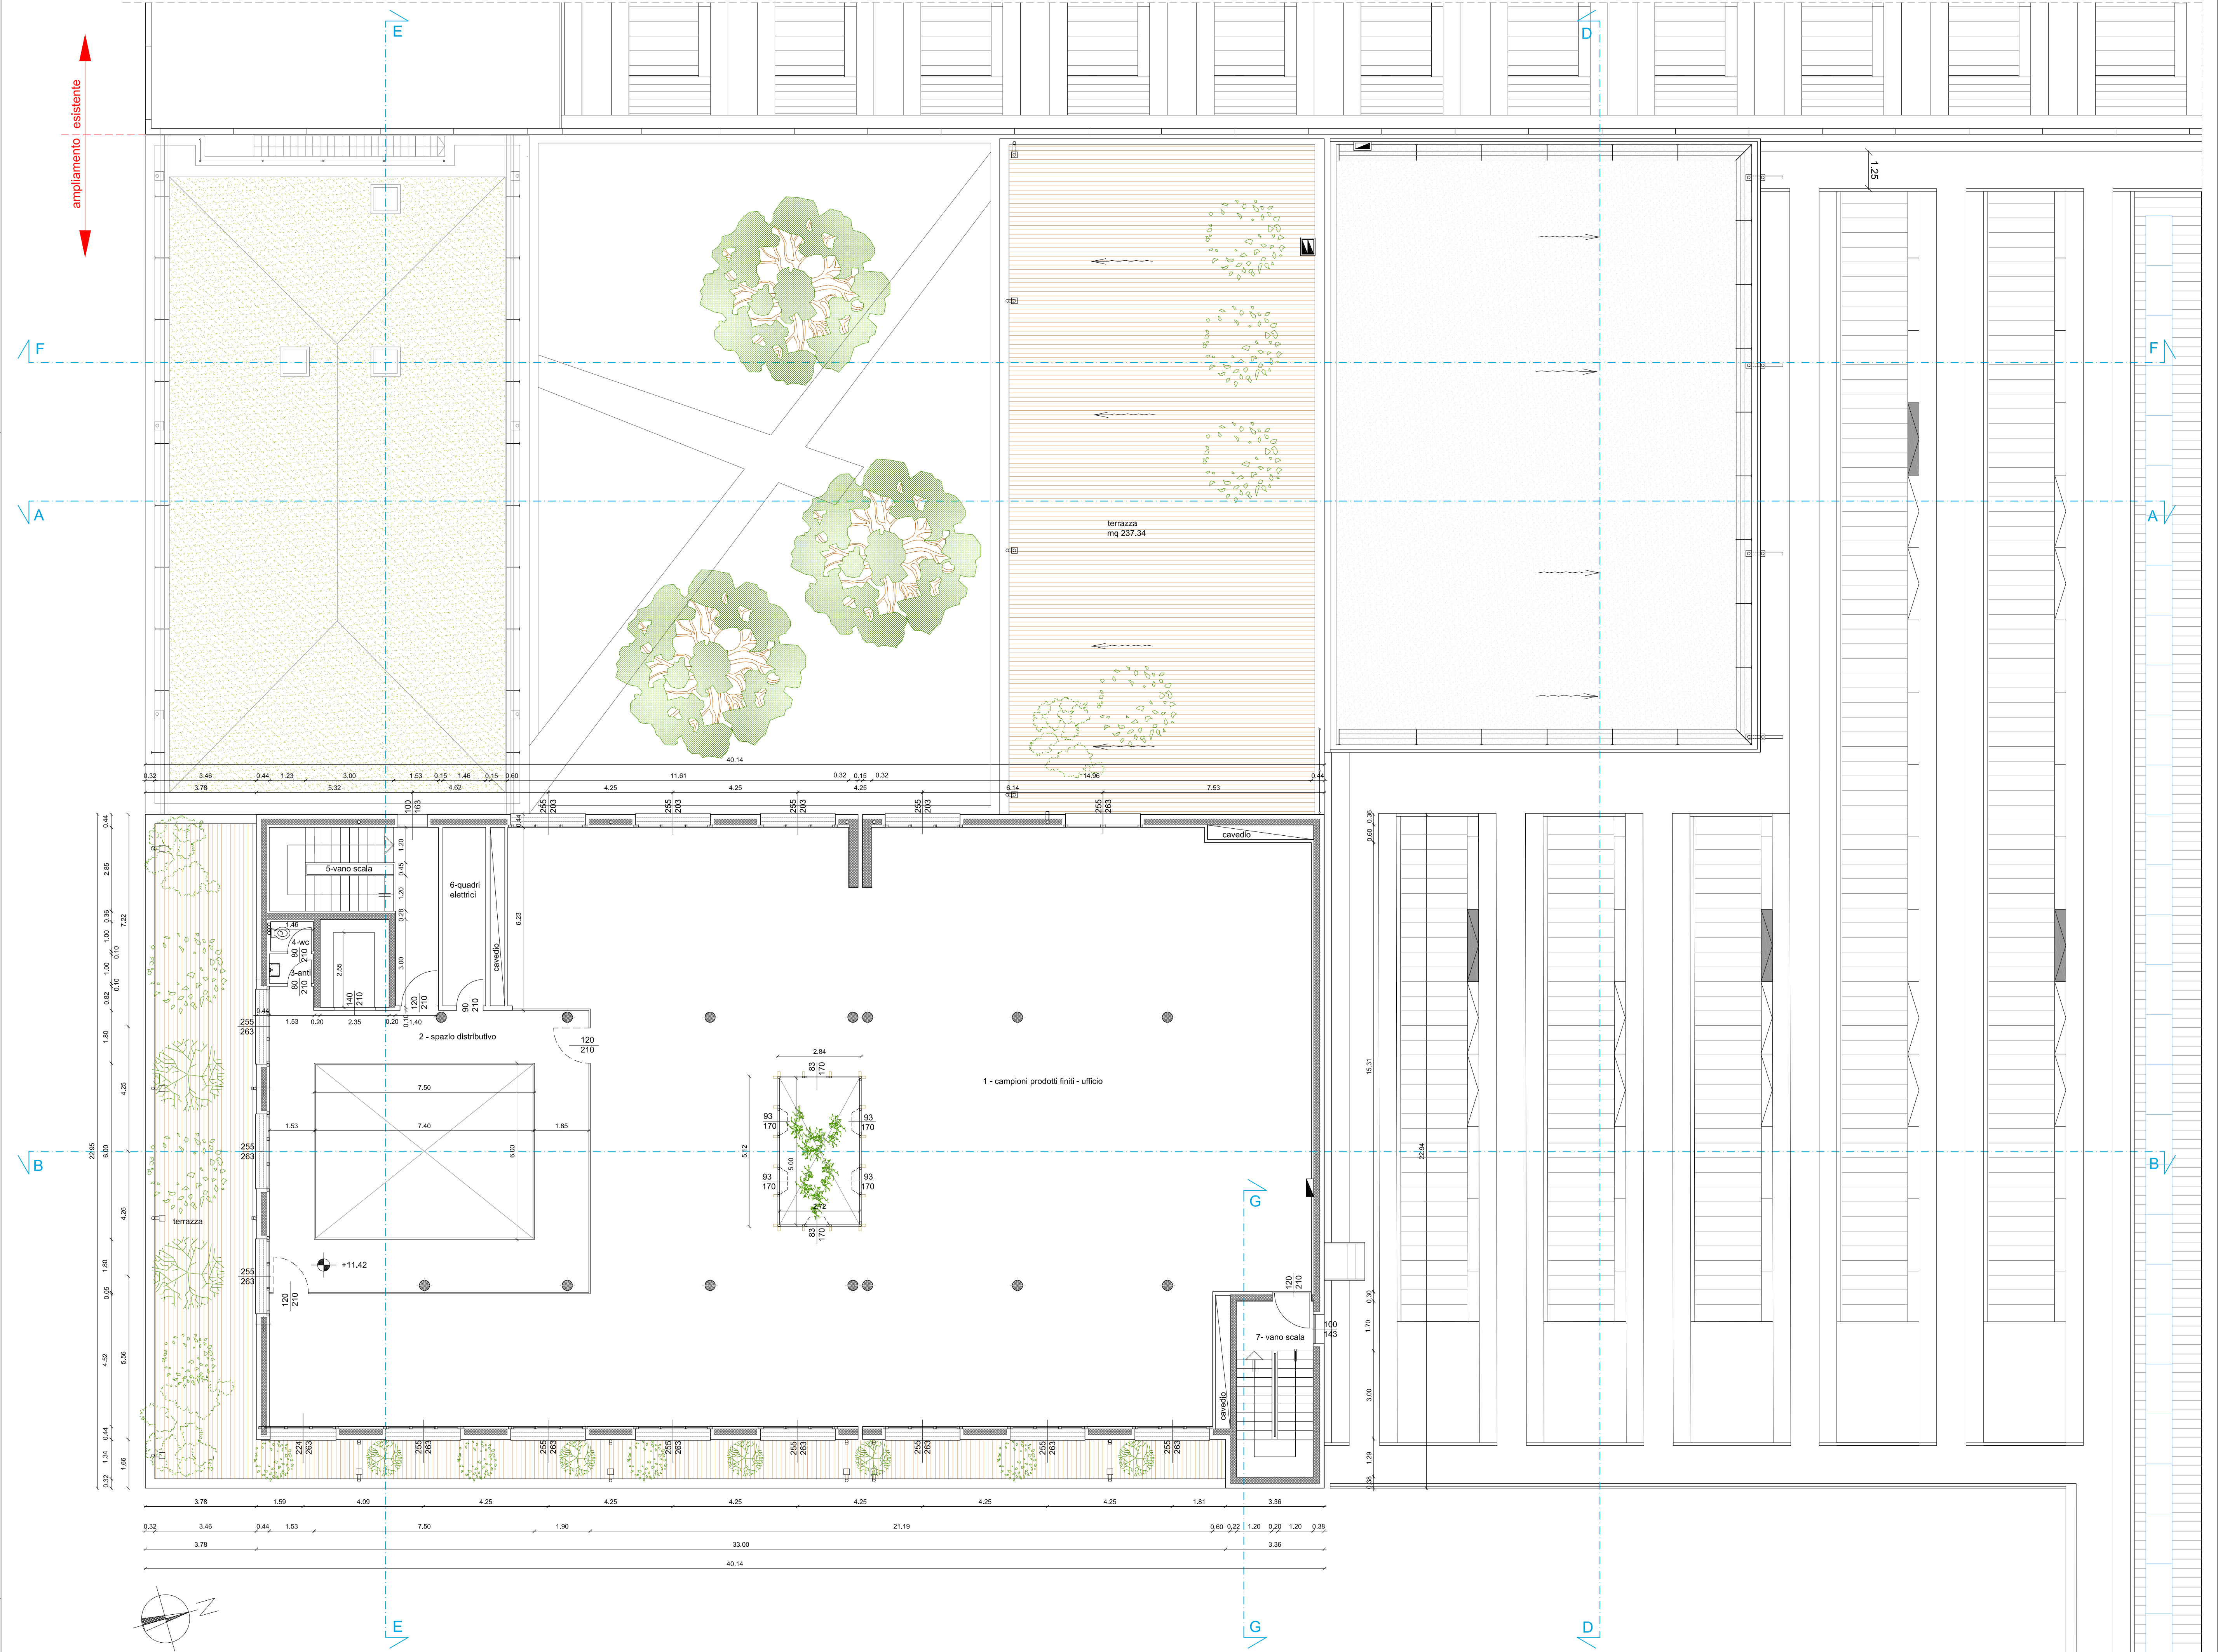

PIANTA PIANO TERZO_ SCALA 1:100