

Studio di Ingegneria e Architettura

ing. Franco Cecchini
arch. Benedetta Cecchini

via Roma n. 36/a - 049/768657 - Limena - Padova
ing.foecchini@tiscali.it

committente:

MALVESTIO S.p.a. via Caltana 121 -Villanova di Cps (Pd)
FINMA S.p.a. via Caltana 121 - Villanova di Cps (Pd)

oggetto:

PROGETTO DI PARZIALE RISTRUTTURAZIONE CAPANNONE ESISTENTE
E COSTRUZIONE IN AMPLIAMENTO DI NUOVO CAPANNONE E BLOCCO UFFICI
in deroga al P.I. ai sensi dell'art. 3 L.R. 55/2012
ed in base alla L. R. n. 14/2009 e successive
via Marconi 14 - Villanova di Camposampiero

titolo disegno:

DETTAGLIO 1-2-3(zone spogliatoi e servizi) - STATO FATTO - STATO DI PROGETTO
COMPARATIVA - Pianta piano terra (zona modificata) - Prospetti

scala:

1:1000
1:100

file:

progetti\Malvestio\Murelle\10,ampliamento.2016\17,tavole.integrazione,
suap\T03-T04-T05.dwg

data:



25/09/2017

agg.


tav.

05


DETTAGLIO 2

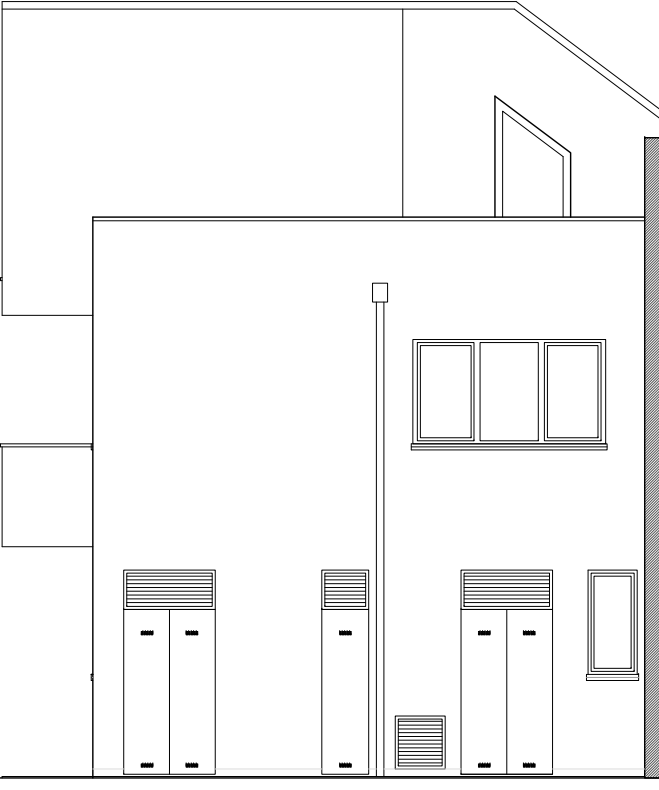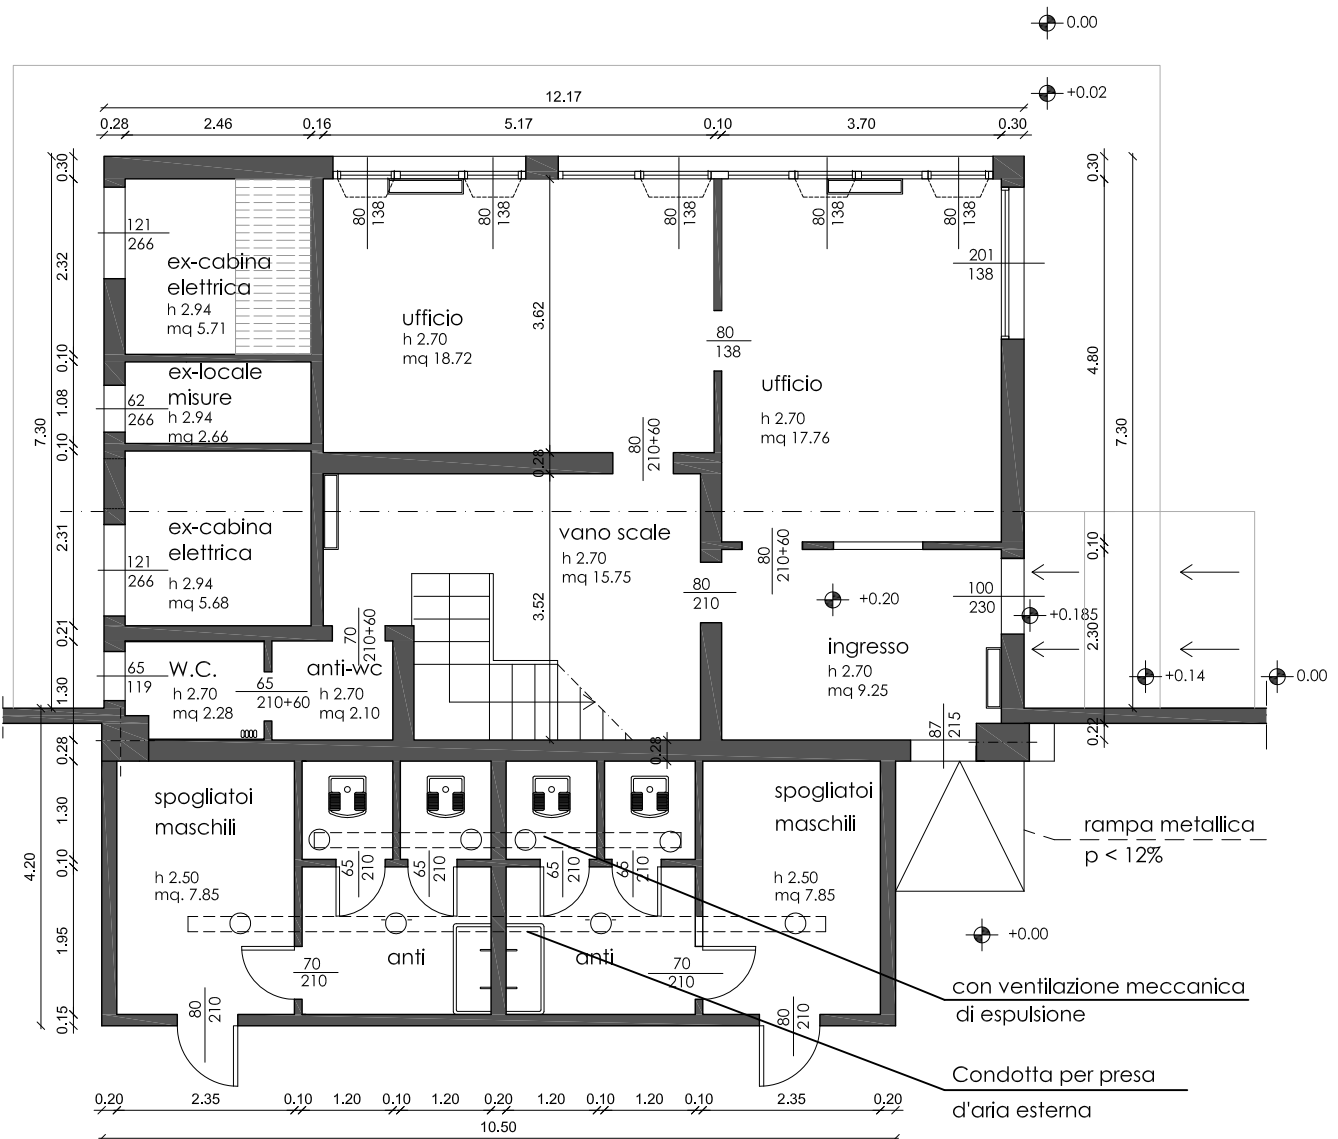

STATO DI FATTO - DETTAGLIO 2
Prospetto sud - scala 1:100


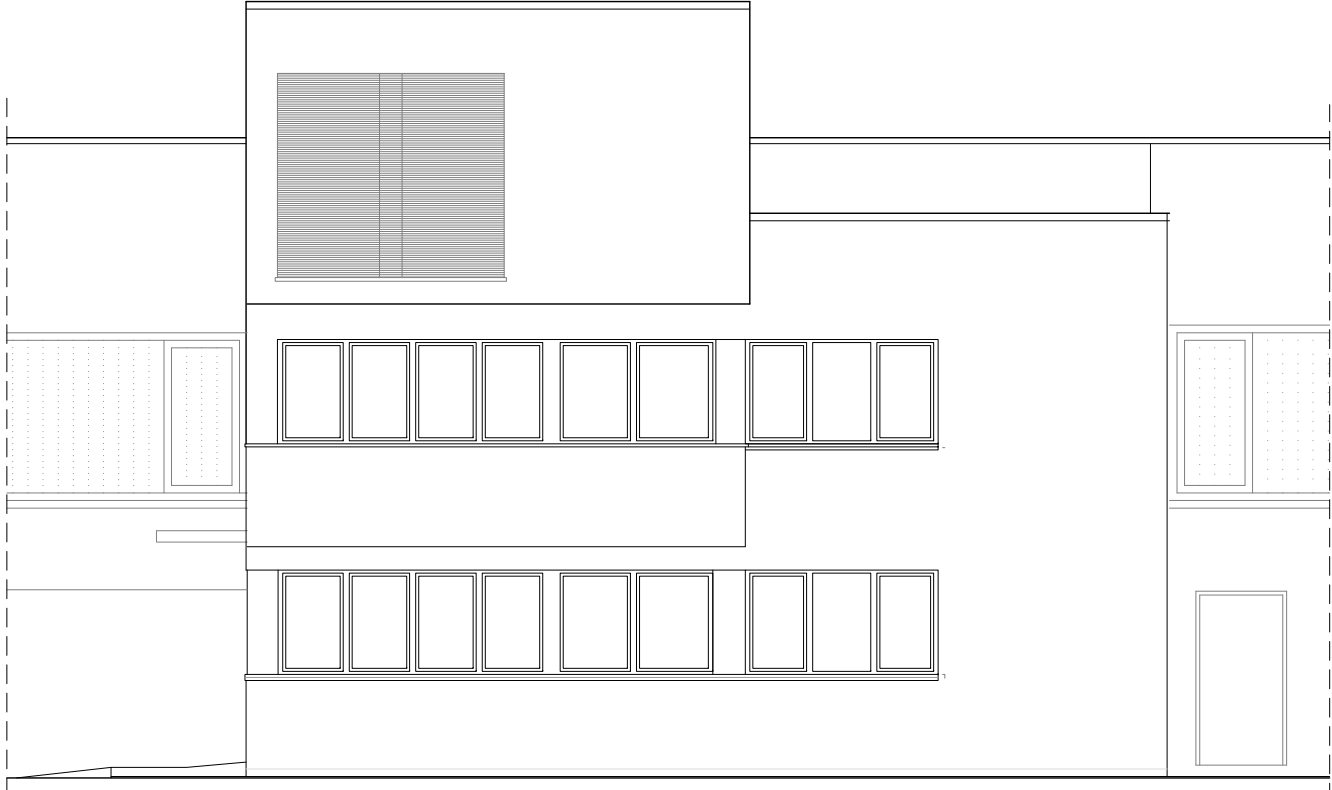


STATO DI FATTO - DETTAGLIO 2
Prospetto est invariato - scala 1:100

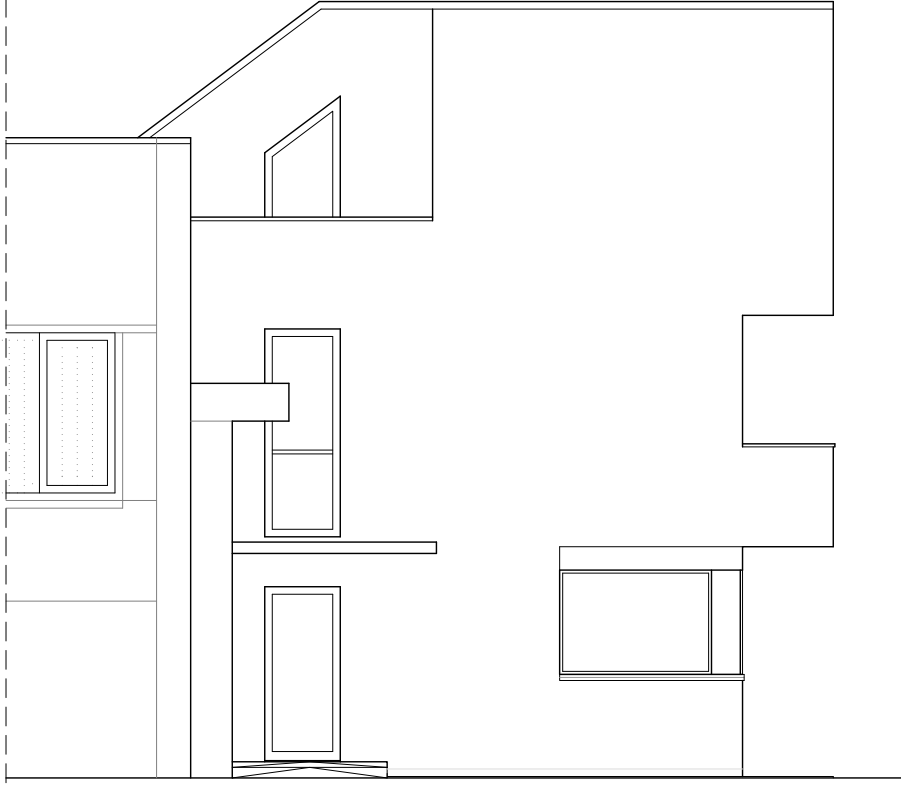


STATO DI FATTO - DETTAGLIO 2
Prospetto nord invariato - scala 1:100

STATO DI FATTO - DETTAGLIO 2
Pianta piano terra - scala 1:100

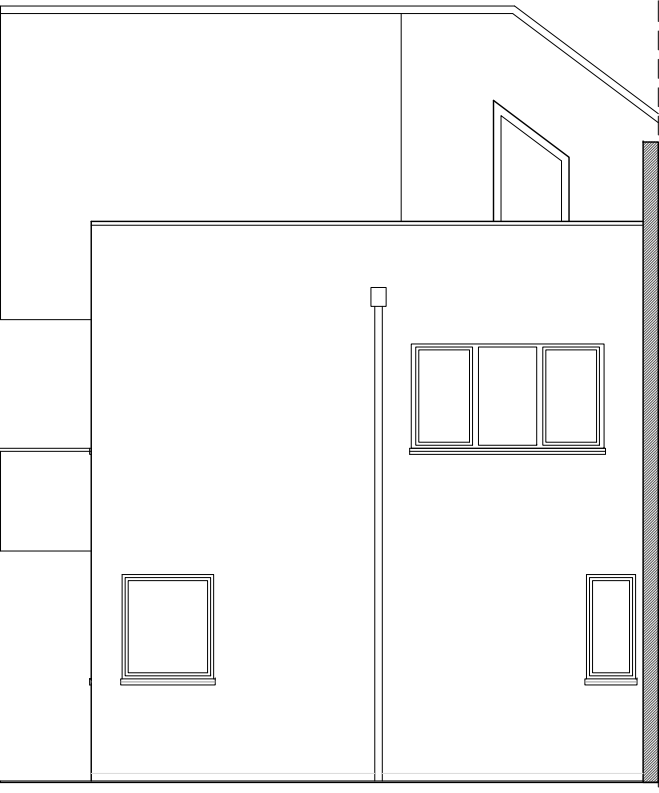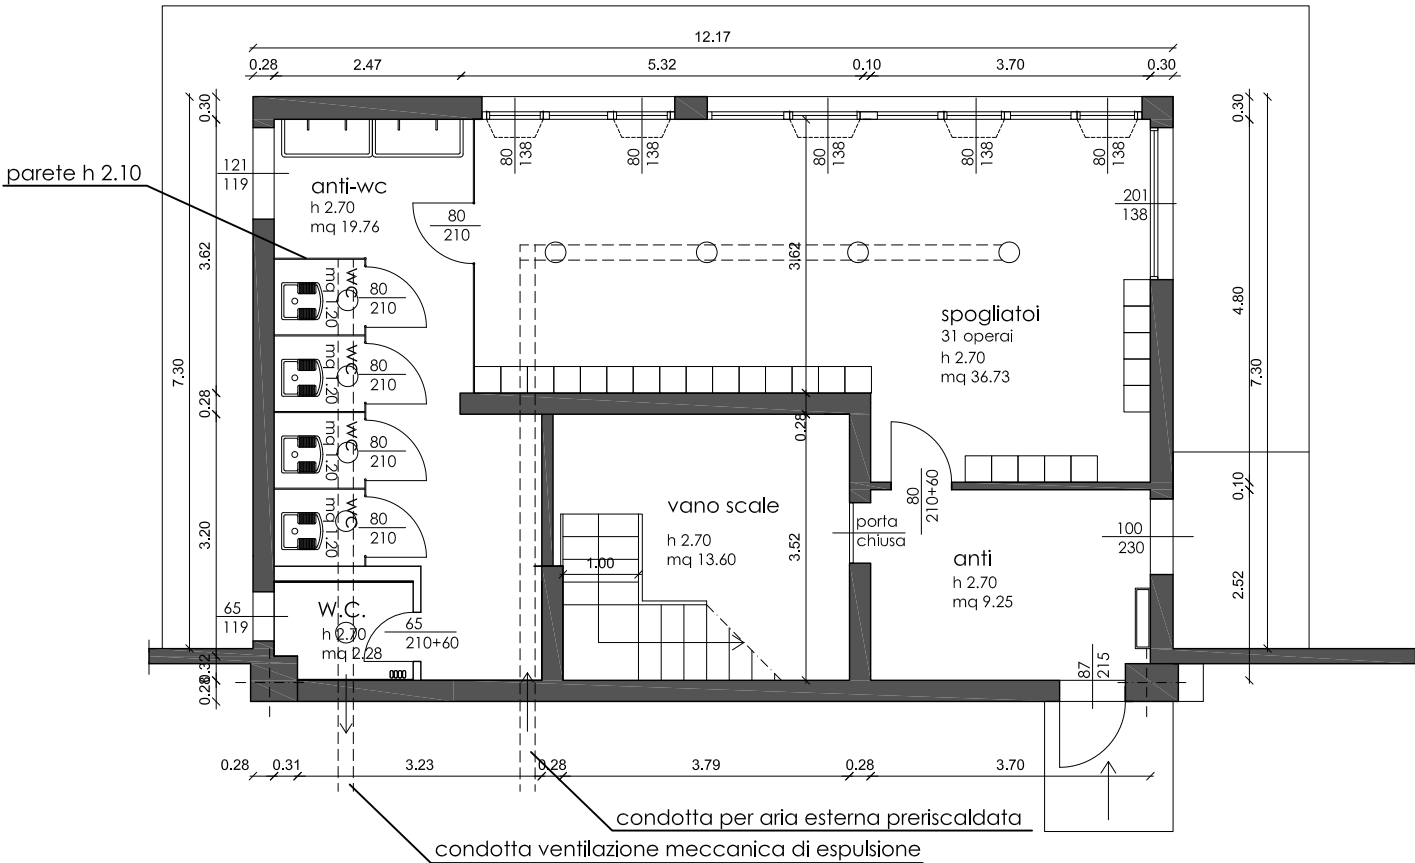


STATO DI PROGETTO
Prospetto sud - scala 1:100

STATO DI PROGETTO - DETTAGLIO 2
Pianta piano terra - scala 1:100

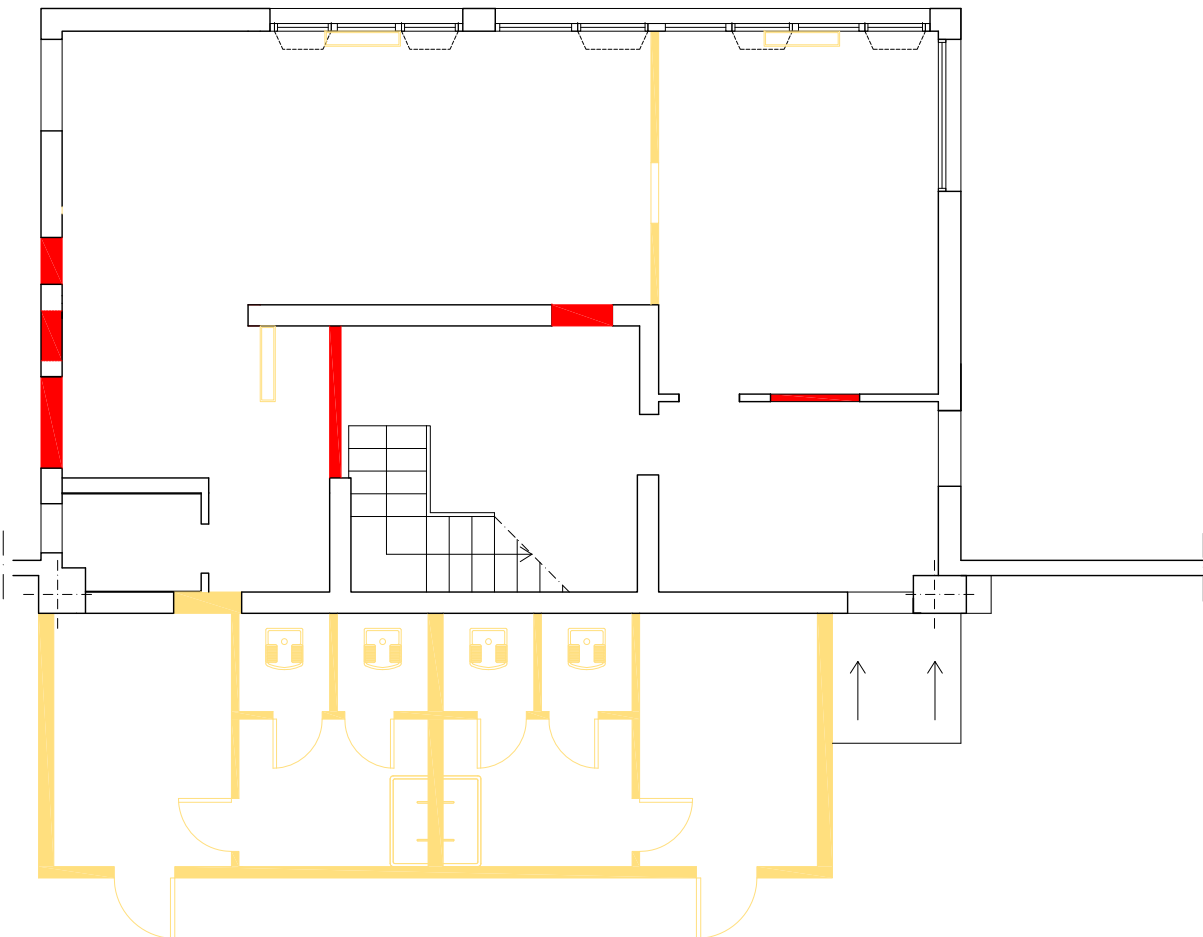


COMPARATIVA - DETTAGLIO 2
Pianta piano terra - scala 1:100

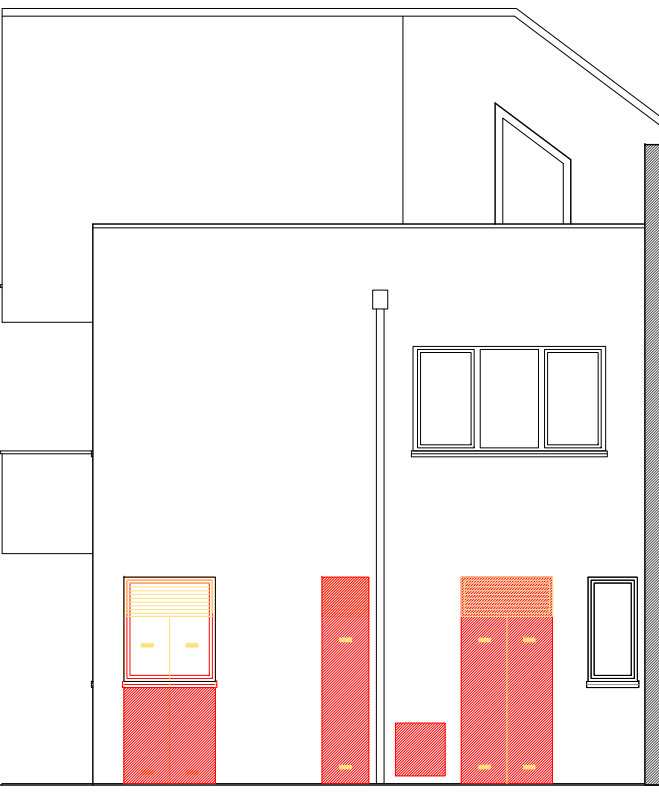


COMPARATIVA
Prospetto sud - scala 1:100


DETTAGLIO 3

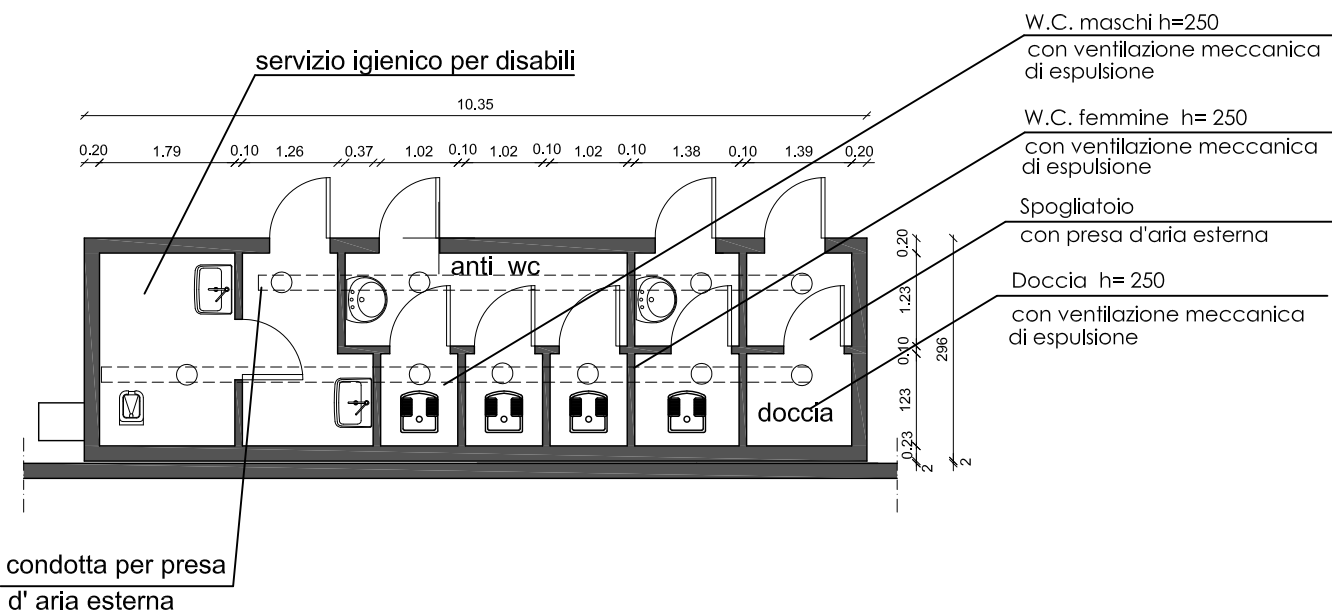


STATO DI FATTO - DETTAGLIO 3
Pianta piano terra - scala 1:100

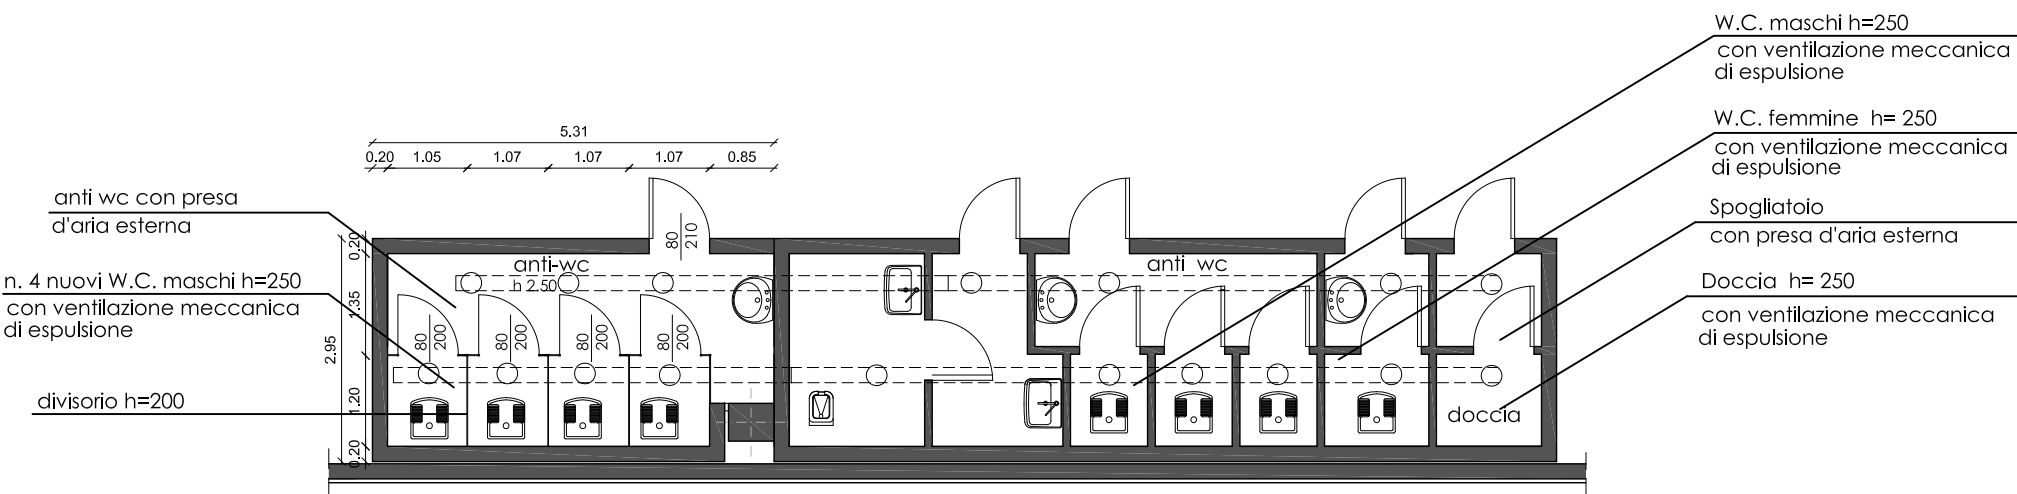

STATO DI PROGETTO - DETTAGLIO 3
Pianta piano terra - scala 1:100

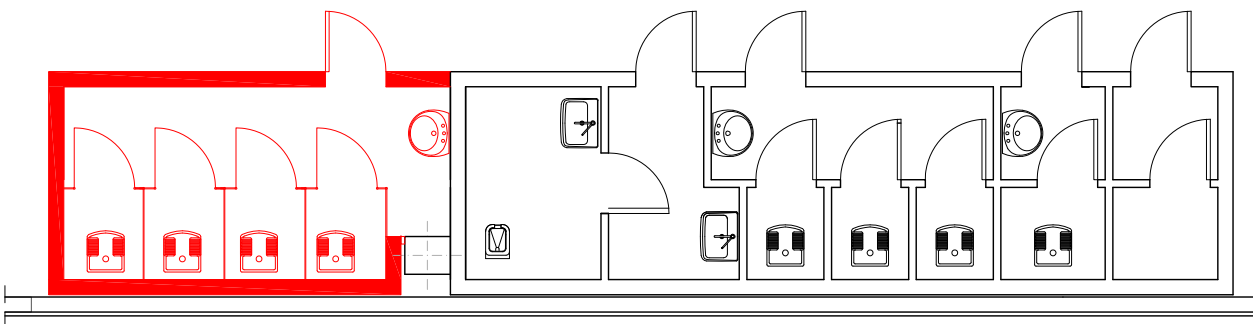

COMPARATIVA - DETTAGLIO 3
Pianta piano terra - scala 1:100

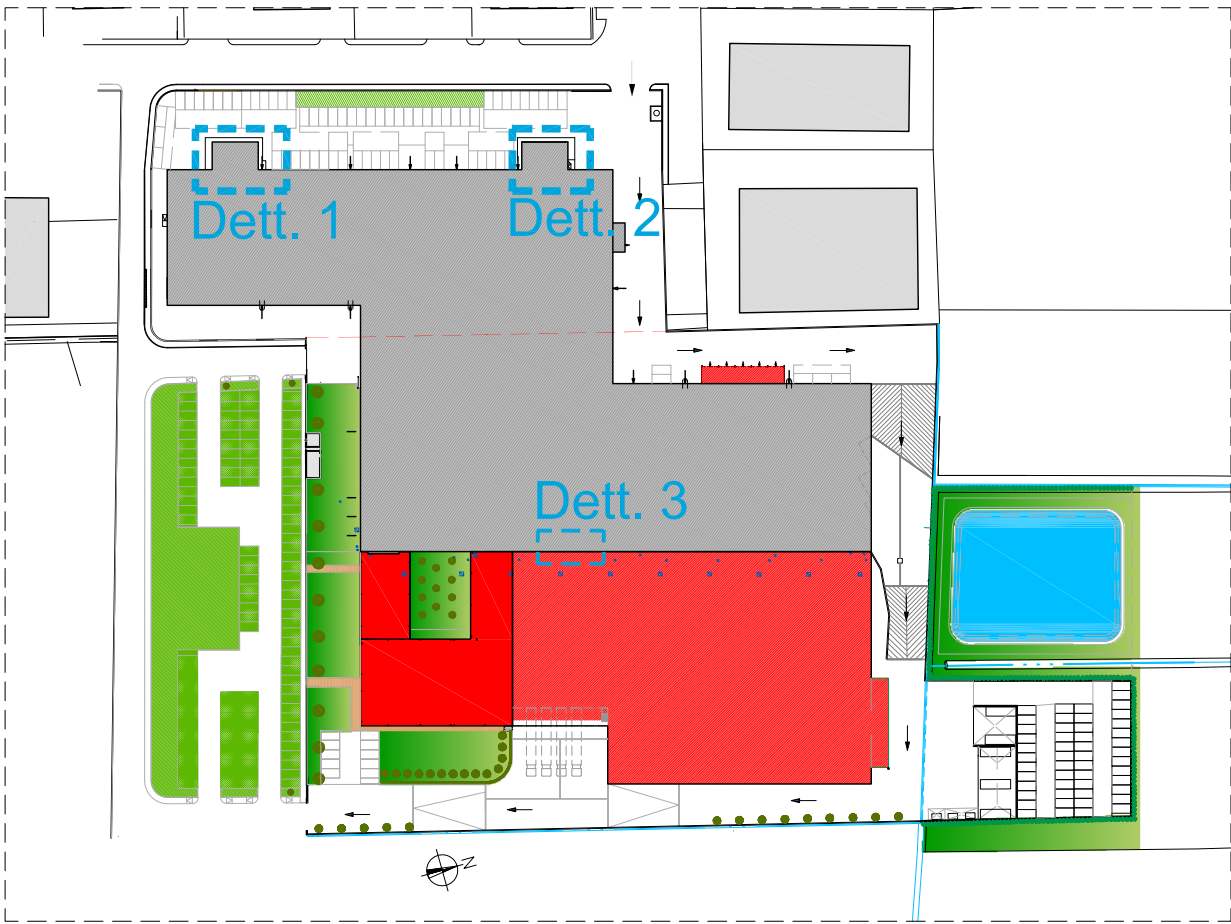

PLANIMETRIA D'INQUADRAMENTO_SCALA 1:1000