



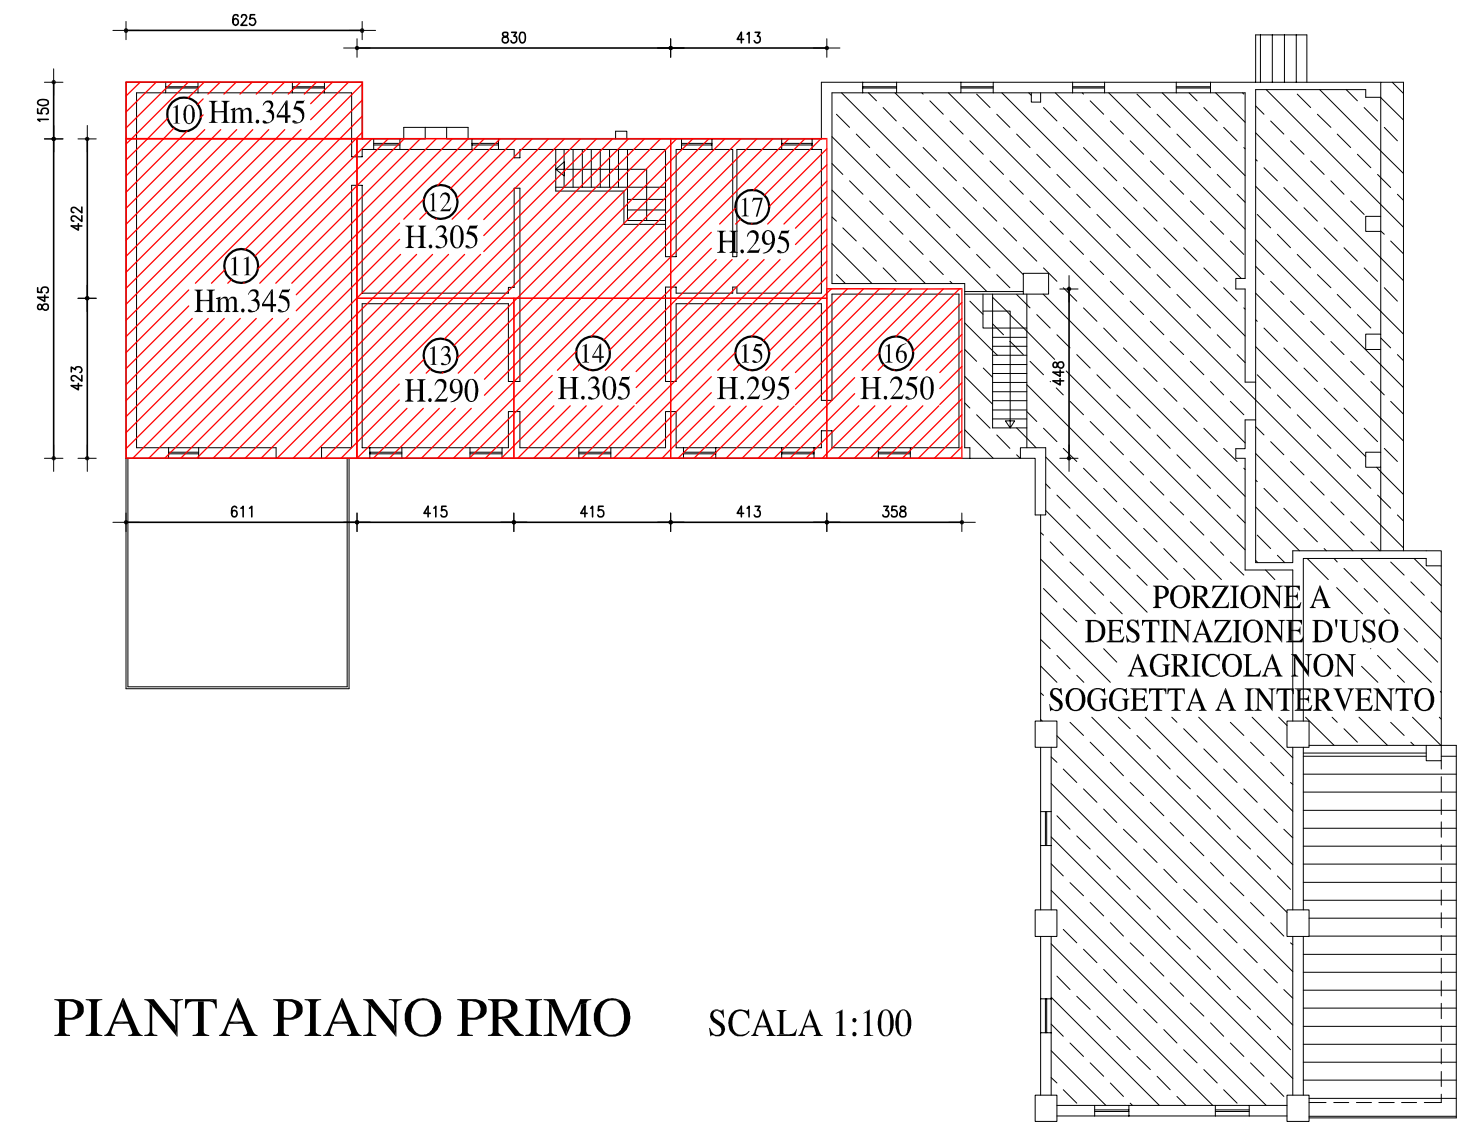

PIANTA PIANO PRIMO SCALA 1:100

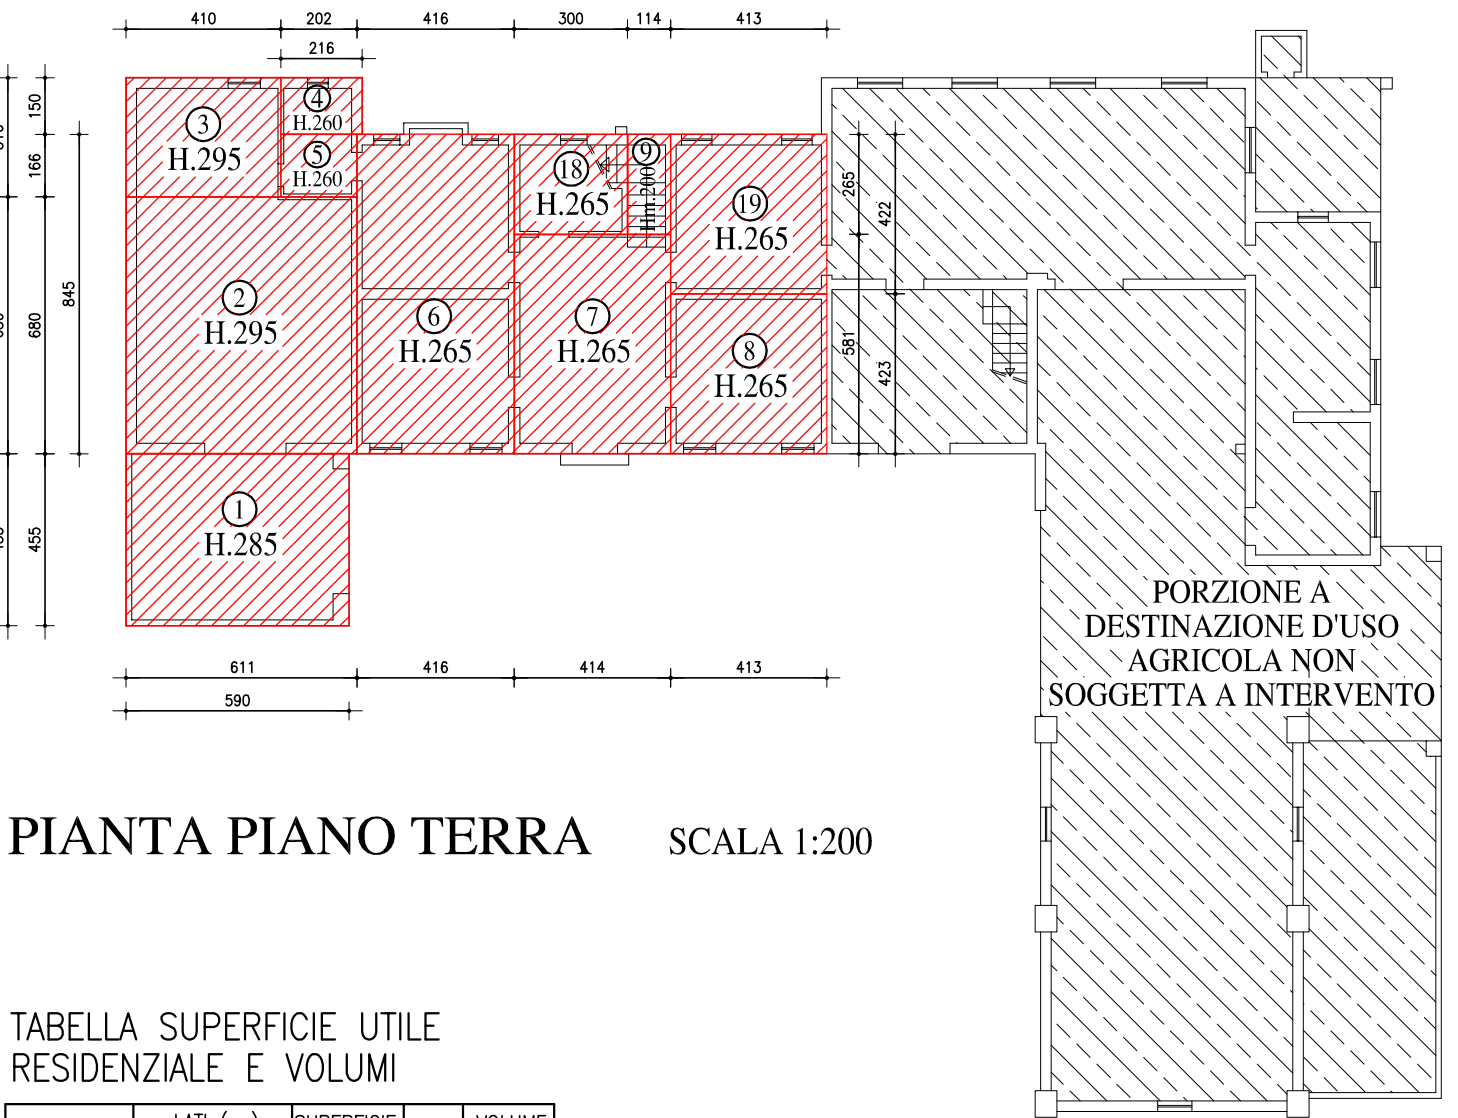

PIANTA PIANO TERRA SCALA 1:200

TABELLA SUPERFICIE UTILE
RESIDENZIALE E VOLUMI

REFERIMENTO	LATI (m.)		SUPERFICIE (M2)	H.	VOLUME (MC.)
	L1	L2			
1	5.90	4.50	26.55	2.85	75.52
2	6.11	6.80	41.55	2.95	122.52
3	4.10	3.16	12.96	2.95	38.23
4	2.16	1.50	3.24	2.60	8.42
5	2.02	1.66	3.35	2.60	8.71
6	4.16	8.45	35.15	2.65	93.15
7	4.14	5.81	24.05	2.65	63.73
8	4.13	4.23	17.47	2.65	46.30
9	12.65+1.20+6.00+2.00	5.30	1.14	6.04	6.84
10	6.25	1.50	9.38	3.45	32.36
11	6.11	8.45	51.63	3.45	178.12
12	8.30	4.22	35.03	3.05	106.84
13	4.15	4.23	17.55	2.95	50.90
14	4.15	4.23	17.55	3.05	53.53
15	4.13	4.23	17.47	2.95	51.54
16	3.58	4.48	16.04	2.50	40.10
17	4.13	4.22	17.43	2.95	51.42
18	3.00	2.65	7.95	2.65	21.07
19	4.13	4.22	17.43	2.65	46.19
VOLUME					1014.72

PORZIONE A DESTINAZIONE D'USO RESIDENZIALE

PORZIONE A DESTINAZIONE D'USO AGRICOLA

SUPERFICIE RESIDENZIALE COPERTA MQ. 211.34

VOLUME RESIDENZIALE MC. 1014.72

CALCOLO VOLUME

COMUNE DI VILLANOVA DI CSP.

PROVINCIA DI PADOVA

PROGETTO -
ALLEGATO ALLA RICHIESTA DI PERMESSO DI COSTRUIRE
PER INTERVENTI IN VARIANTE ALLO STRUMENTO URBANISTICO
GENERALE art.8 D.P.R. 160/2010 e art.4 L.R. 55/2012

RICHIEDENTE **MARINETTO TRASPORTI s.a.s.**
di **MARINETTO FRANCESCO & C.** F.M.


IL COMMITTENTE DATA TECNICA

TIMBRO DEL PROTOCOLLO GENERALE TIMBRO E FIRMA DEL PROFESSIONISTA


DATA: - STATO DI PROGETTO -
...../01/2018 -PIANTE -
SCALA -CALCOLO VOLUME
1:100 - 1:200 N. TAVOLA
8



Studio Bassi BASSI Geom. MAURIZIO VILLANOVA DI CAMPOSAMPIERO
P.zza MARIUTTO n° 11 Tel/Fax 049-92.20.797 CELL. 348-22.58.981
Email : bassi.studio@tiscali.it C.F. BSS MRZ 58R23 G240F P.IVA 01341830207

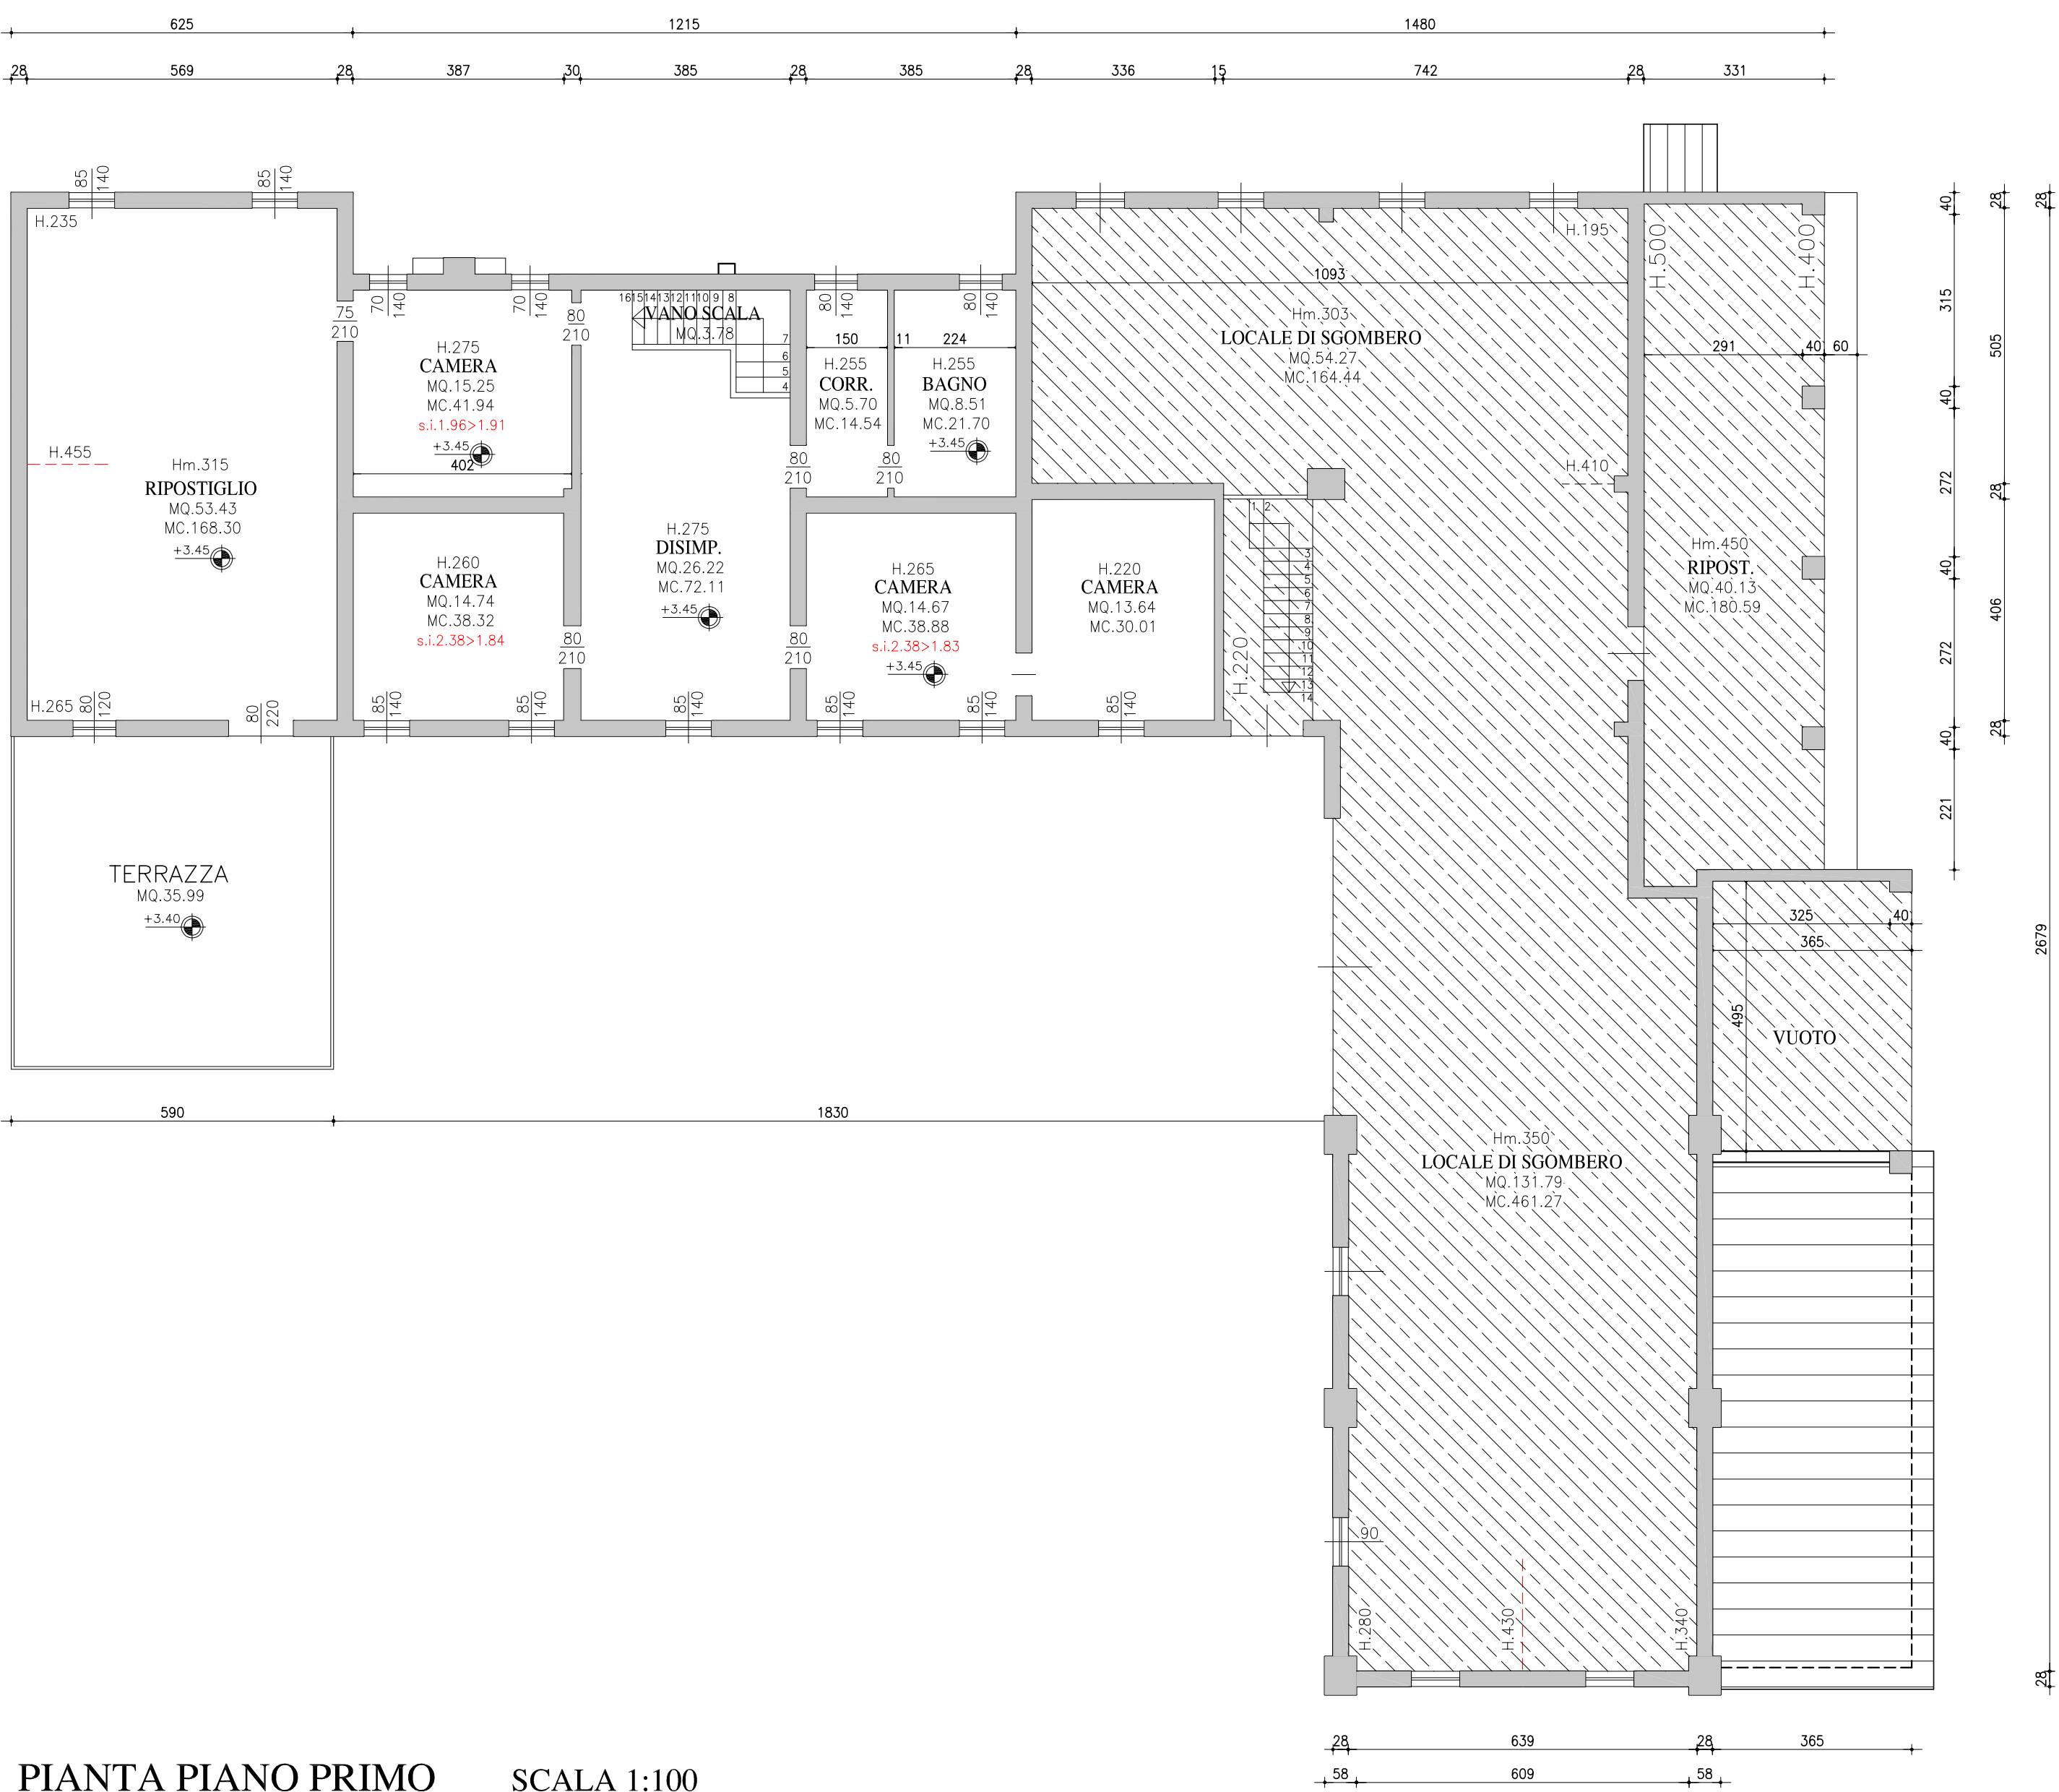

PIANTA PIANO PRIMO SCALA 1:100

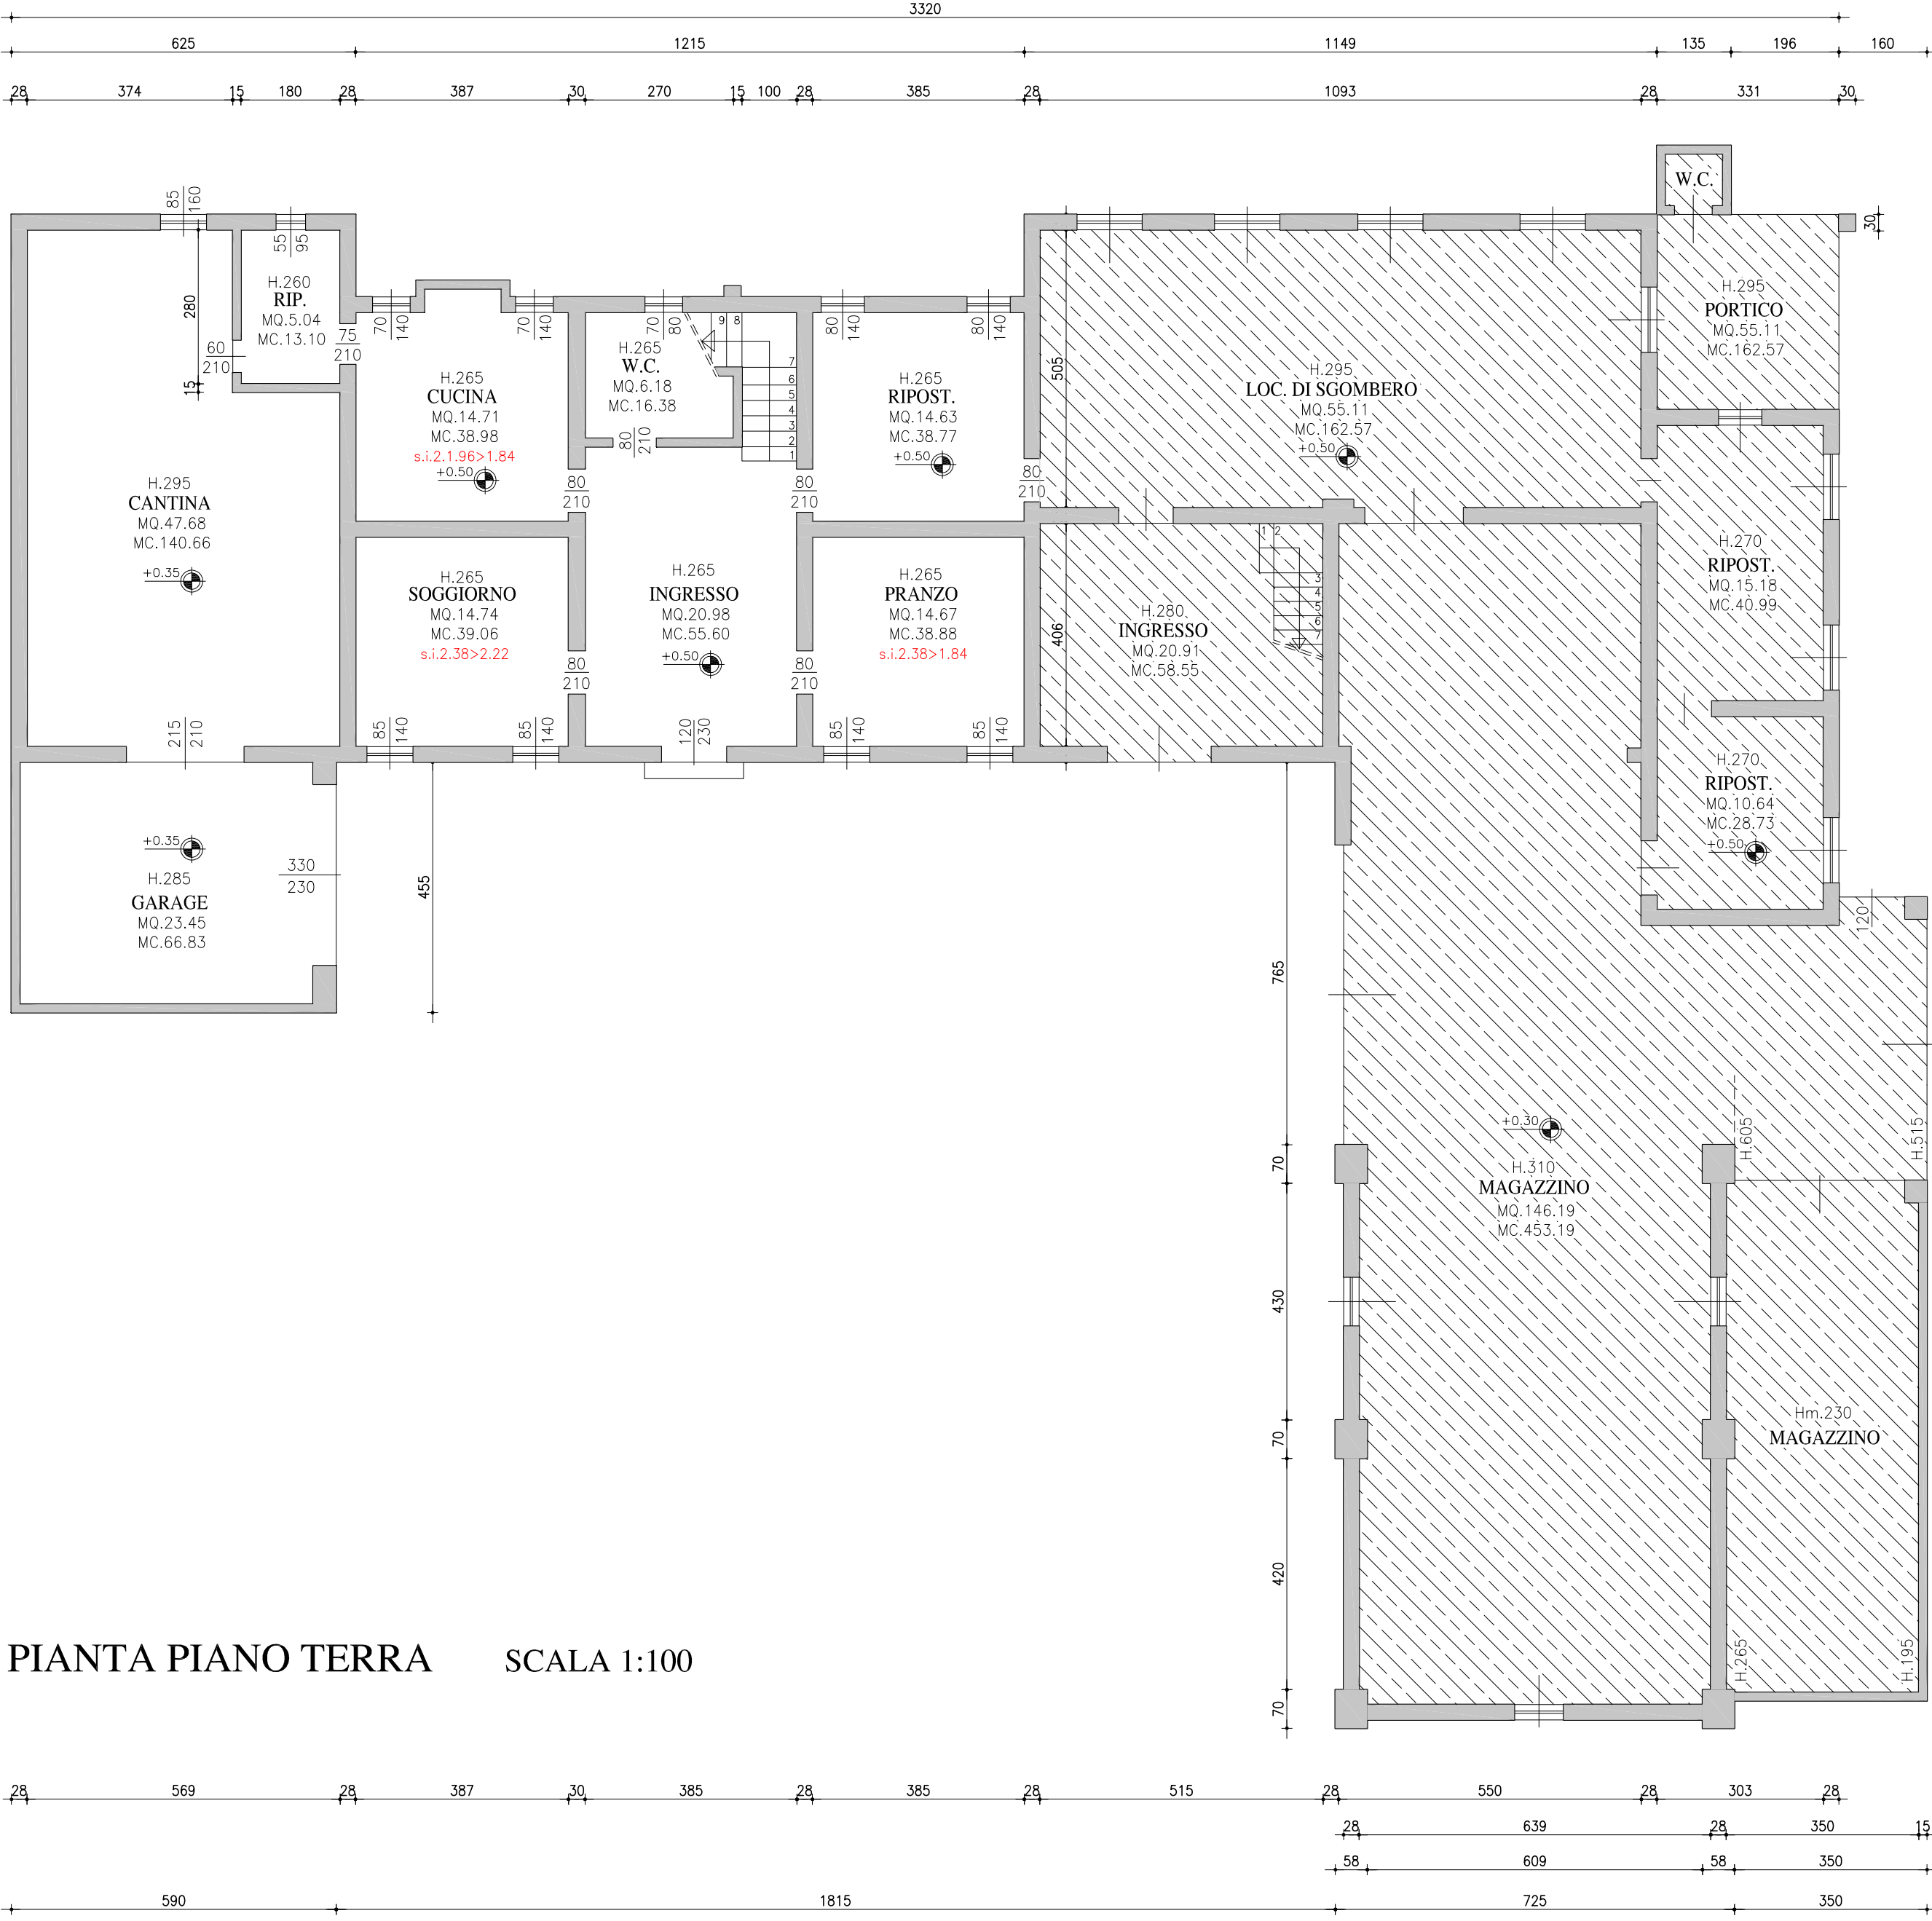

PIANTA PIANO TERRA SCALA 1:100