


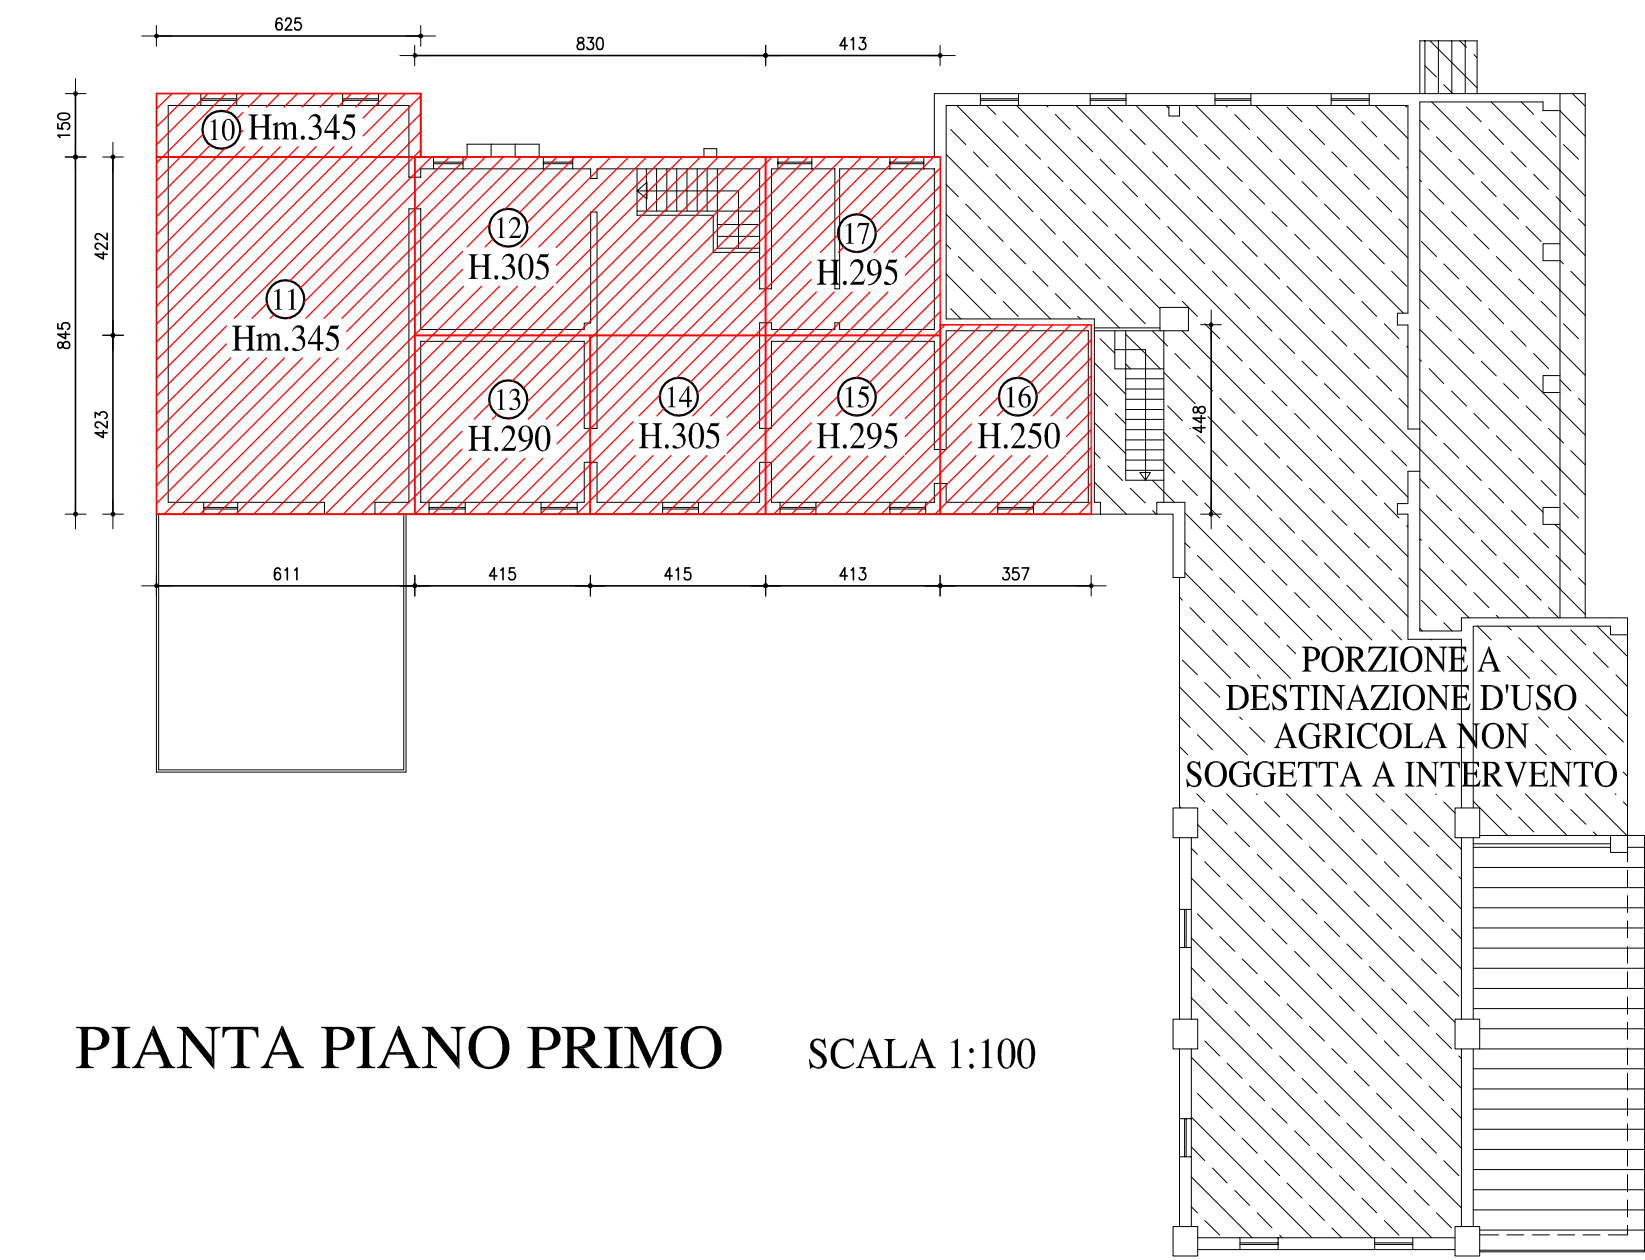

PIANTA PIANO PRIMO SCALA 1:100




PIANTA PIANO TERRA SCALA 1:200


TABELLA SUPERFICIE UTILE RESIDENZIALE E VOLUMI				
REFERIMENTO	LATI (m.)		SUPERFICIE (MQ.)	VOLUME (MC.)
1	L1	L2	H.	
2	4.14	5.81	24.05	2.65
3	4.13	4.23	17.47	2.95
4	5.30	1.14	6.04	
5	6.25	1.50	9.38	3.45
6	6.11	8.45	51.63	3.45
7	8.30	4.22	35.03	3.05
8	4.15	4.23	17.55	2.80
9	4.15	4.23	17.55	3.05
10	4.13	4.23	17.47	2.95
11	3.58	4.48	16.04	2.50
12	4.13	4.22	17.43	2.95
13	3.00	2.65	7.95	2.65
14	4.13	4.22	17.43	2.65
15	4.16	4.22	17.56	2.65
SUPERFICIE			105.55	VOLUME 220.07
VOLUME			794.67	

TABELLA SUPERFICIE UTILE ARTIGIANALE E VOLUMI				
REFERIMENTO	LATI (m.)		SUPERFICIE (MQ.)	VOLUME (MC.)
1	L1	L2	H.	
2	5.90	4.55	26.85	2.85
3	6.11	6.80	41.65	2.95
4	4.10	3.16	12.96	2.95
5	2.16	1.50	3.24	2.60
6	2.02	1.66	3.35	2.60
7	4.16	4.23	17.60	2.65
SUPERFICIE			105.55	VOLUME 220.07

CALCOLO VOLUME

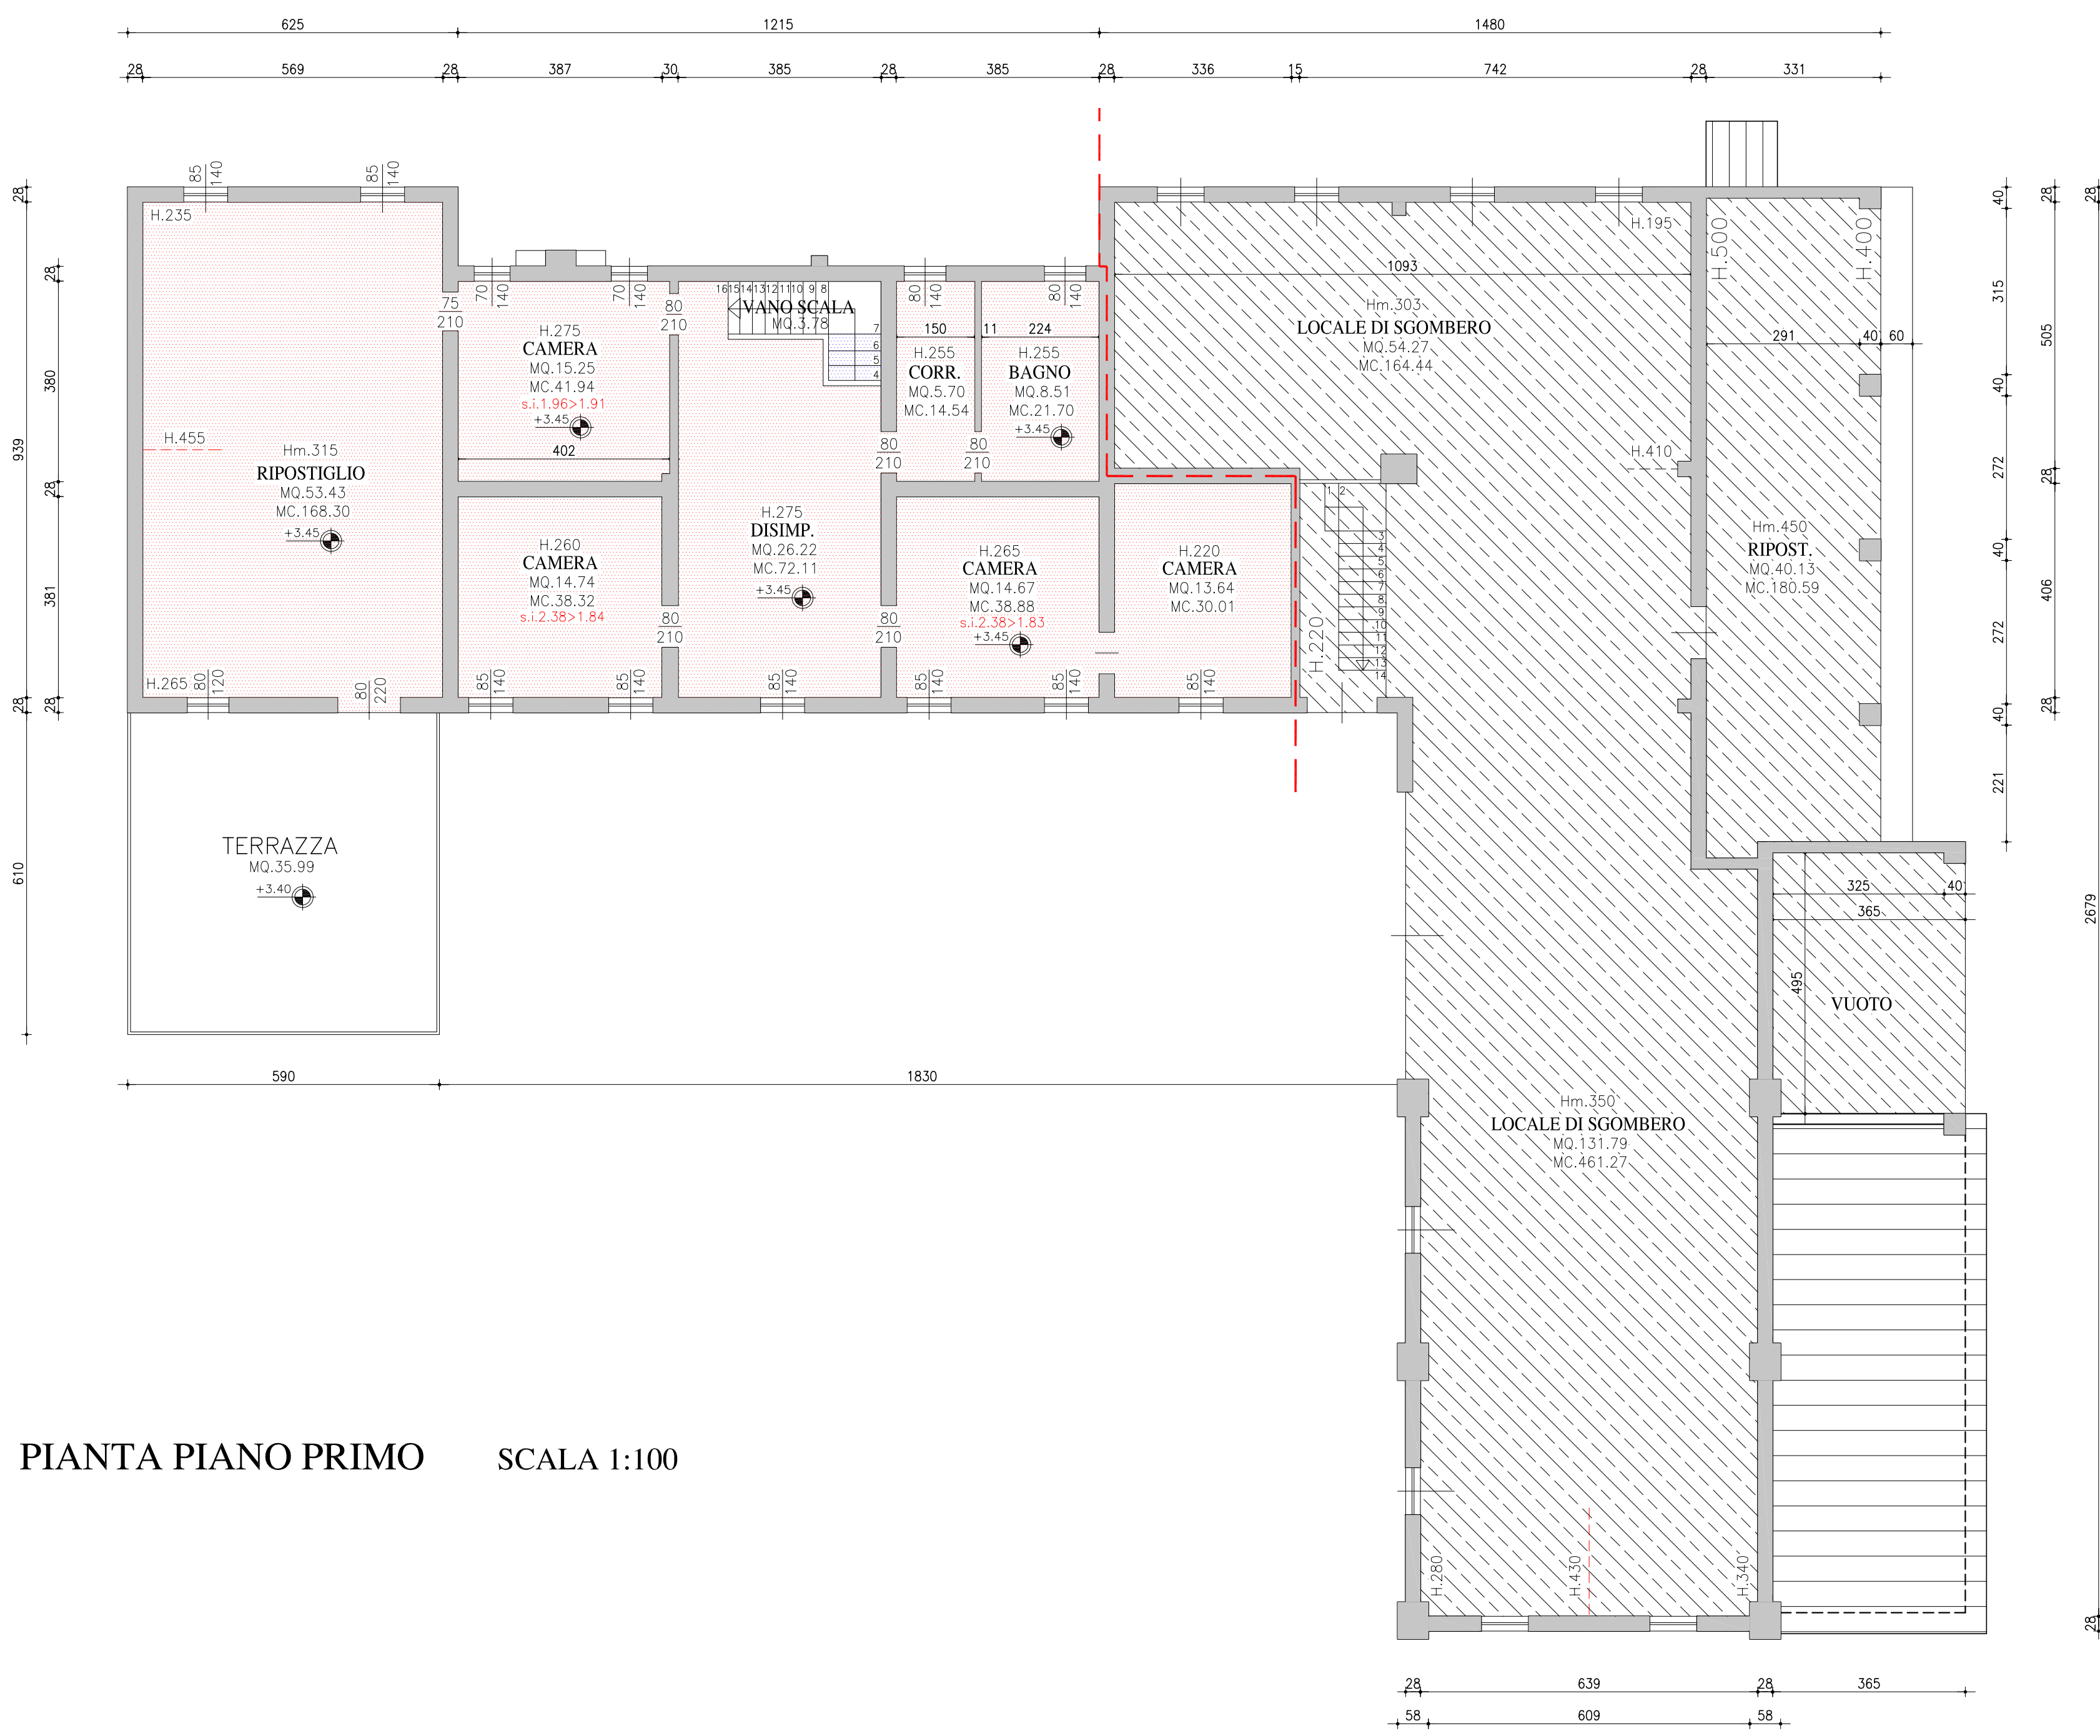

PIANTA PIANO PRIMO SCALA 1:100

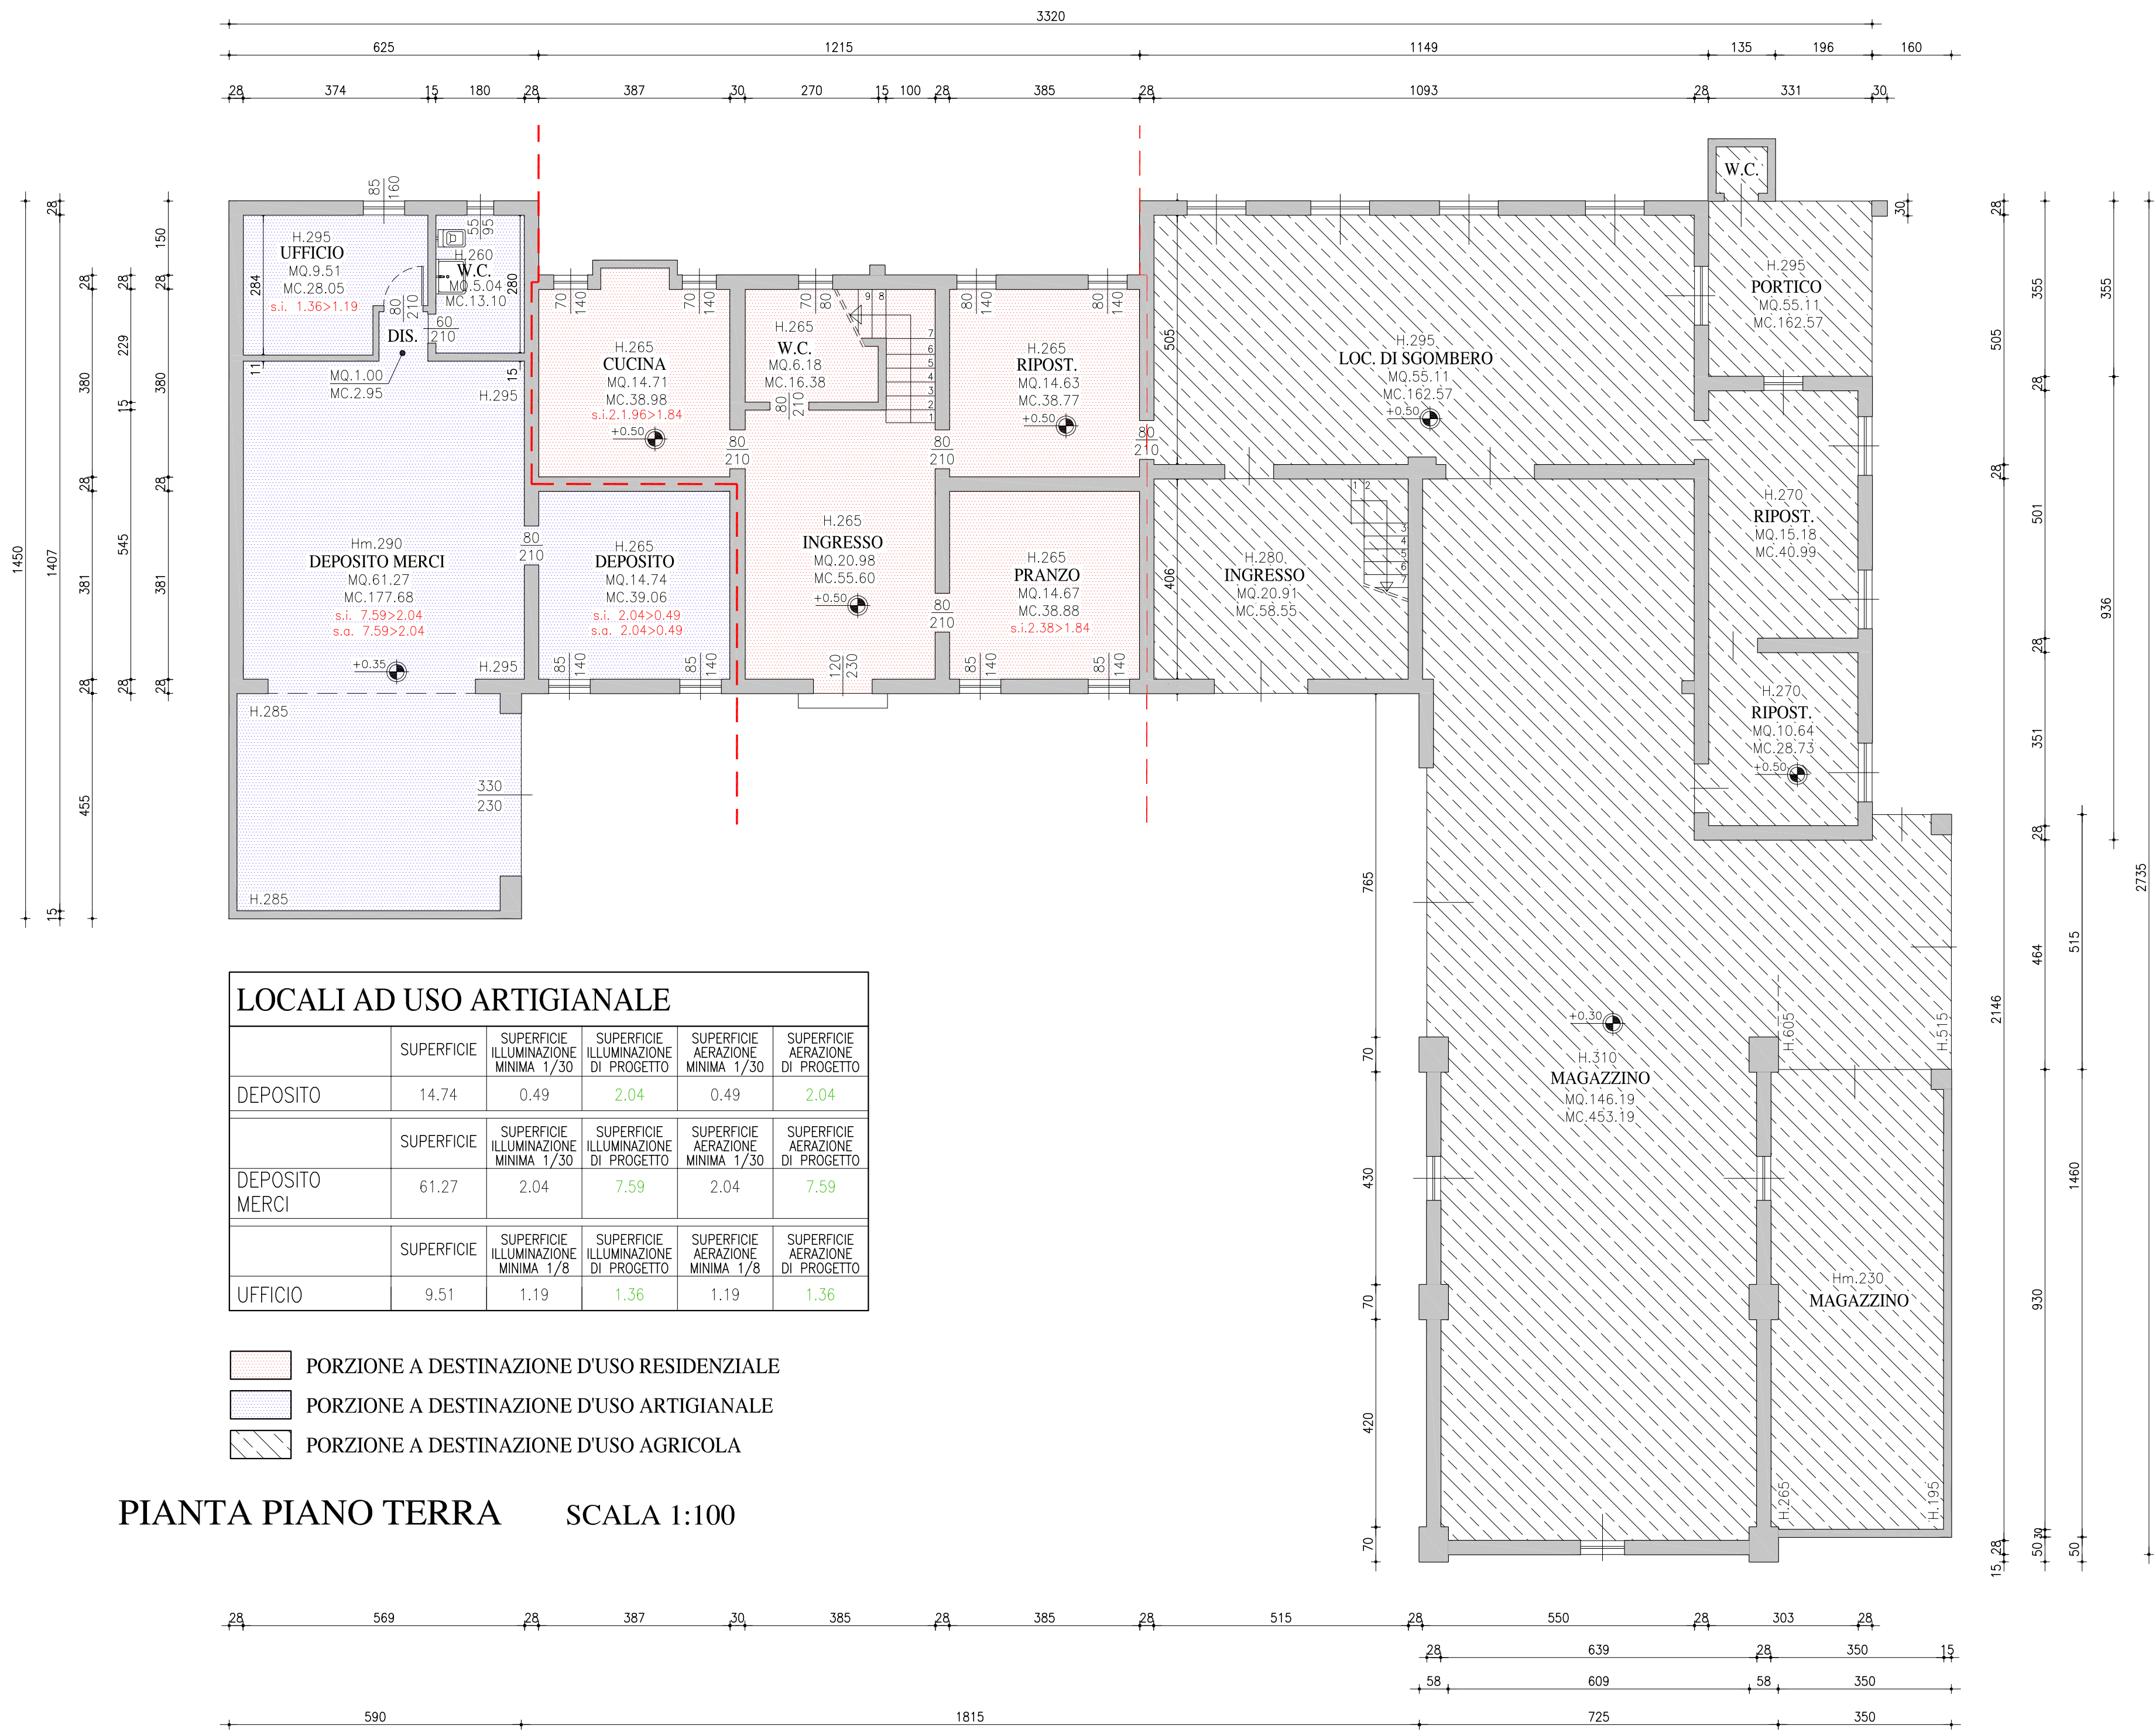

PIANTA PIANO TERRA SCALA 1:100

COMUNE DI VILLANOVA DI CSP.
PROVINCIA DI PADOVA

PROGETTO :
ALLEGATO ALLA RICHIESTA DI PERMESSO DI COSTRUIRE
PER INTERVENTI IN VARIANTE ALLO STRUMENTO URBANISTICO
GENERALE art.8 D.P.R. 160/2010 e art.4 L.R. 55/2012

RICHIEDENTE: **MARINETTO TRASPORTI s.a.s.**
di MARINETTO FRANCESCO & C. F.M.

IL COMMITTENTE: DATI TECNICI:

TIMBRO DEL PROTOCOLLO GENERALE: TIMBRO E FIRMA DEL PROFESSIONISTA:

DATA:/01/2018 - STATO CONCESSIONATO
SCALA 1:100 - 1:200 -PUE/2015/00665 del 14/10/2015
-PIANTE
-CALCOLO VOLUME

-B-
7
N. TAVOLA

