
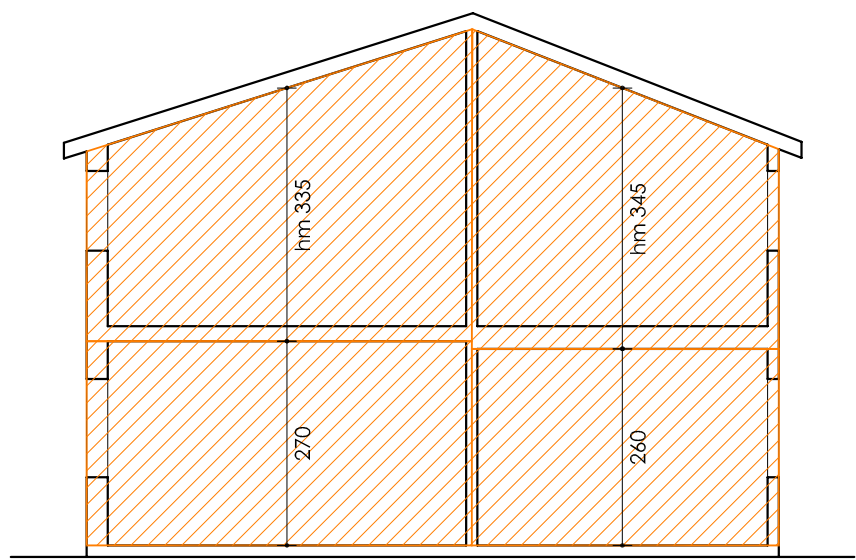


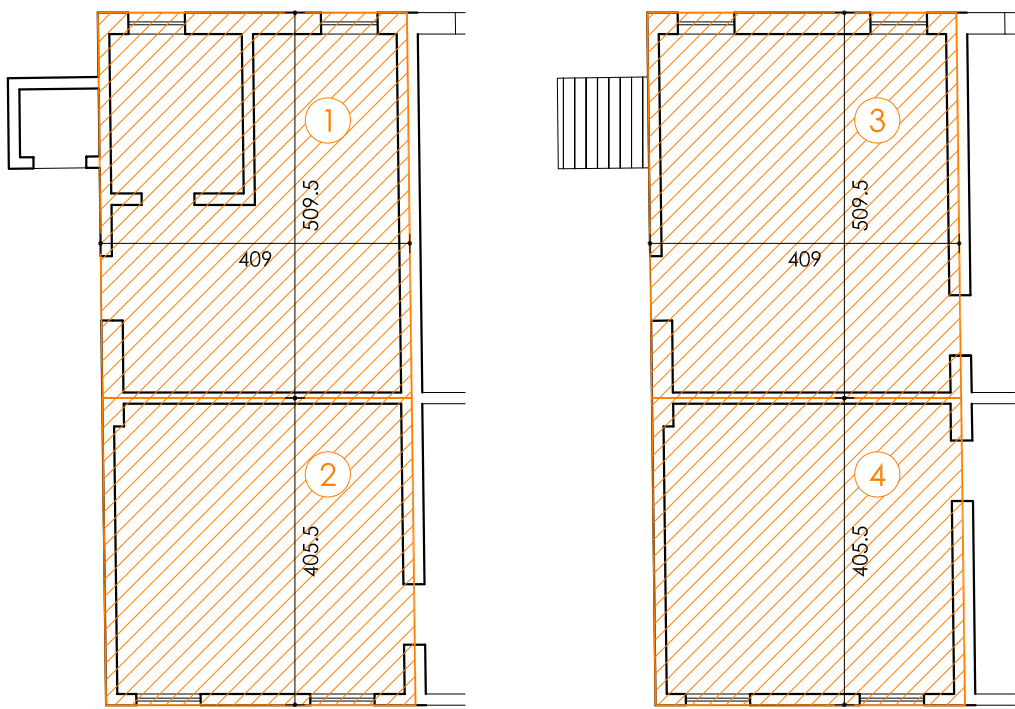

STATO ATTUALE

CALCOLO VOLUME DI STATO ATTUALE

	<i>l</i> <i>m</i>	<i>l</i> <i>m</i>	<i>sup</i> <i>mq</i>		<i>h</i> <i>m</i>	<i>vol</i> <i>mc</i>
1	4,09	5,095	20,84		2,70	56,26
2	4,09	4,055	16,58		2,60	43,12
3	4,09	5,095	20,84		3,35	69,81
4	4,09	4,055	16,58		3,45	57,22
TOTALE VOLUME						226,41 mc

Comune di Villanova di Camposampiero

Provincia di Padova

Modifica perimetro attività artigianale, modifica alle recinzioni e agli accessi carrai e pedonali, manutenzione straordinaria ad un fabbricato esistente

Committenza

Murelle Scavi Costruzioni di Mario De Gaspari

Progettista

Bedin arch. Andrea

Progettazione architettonica autorizzativa

STATO DI FATTO E DI PROGETTO: fabbricato
Agg.to 2, settembre 2017

"elaborato grafico aggiornato secondo le indicazioni espresse nella Conferenza del 30/11/2016"

Tav. 4


tecno project architettura+ingegneria

bedin, marignon & riofo associati


via roma, 121 - 35010 villanova di camposampiero (pd)
tel. / fax 049 8005180 - e-mail info@tecno-project.biz - codice fiscale / partita i.v.a. 04354250286

copyright © - tecno project architettura+ingegneria - tutti i diritti riservati


FABBRICATO ANTECEDENTE ALL'ANNO 1967 - STATO DI FATTO

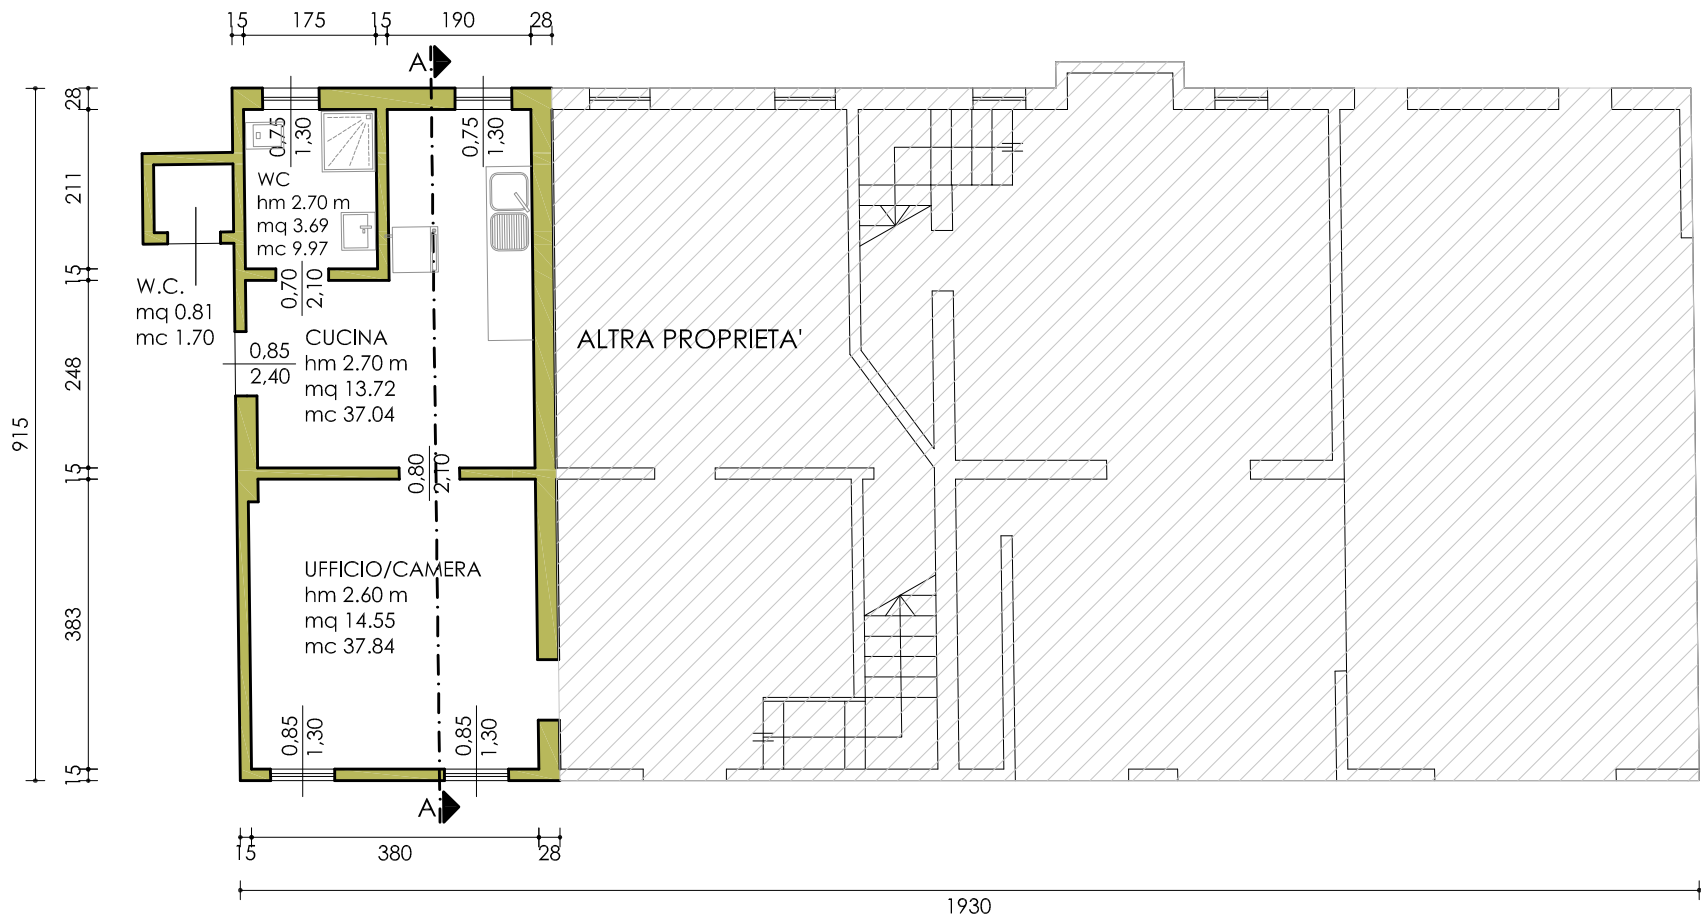

PIANTA PIANO TERRA
scala 1:100

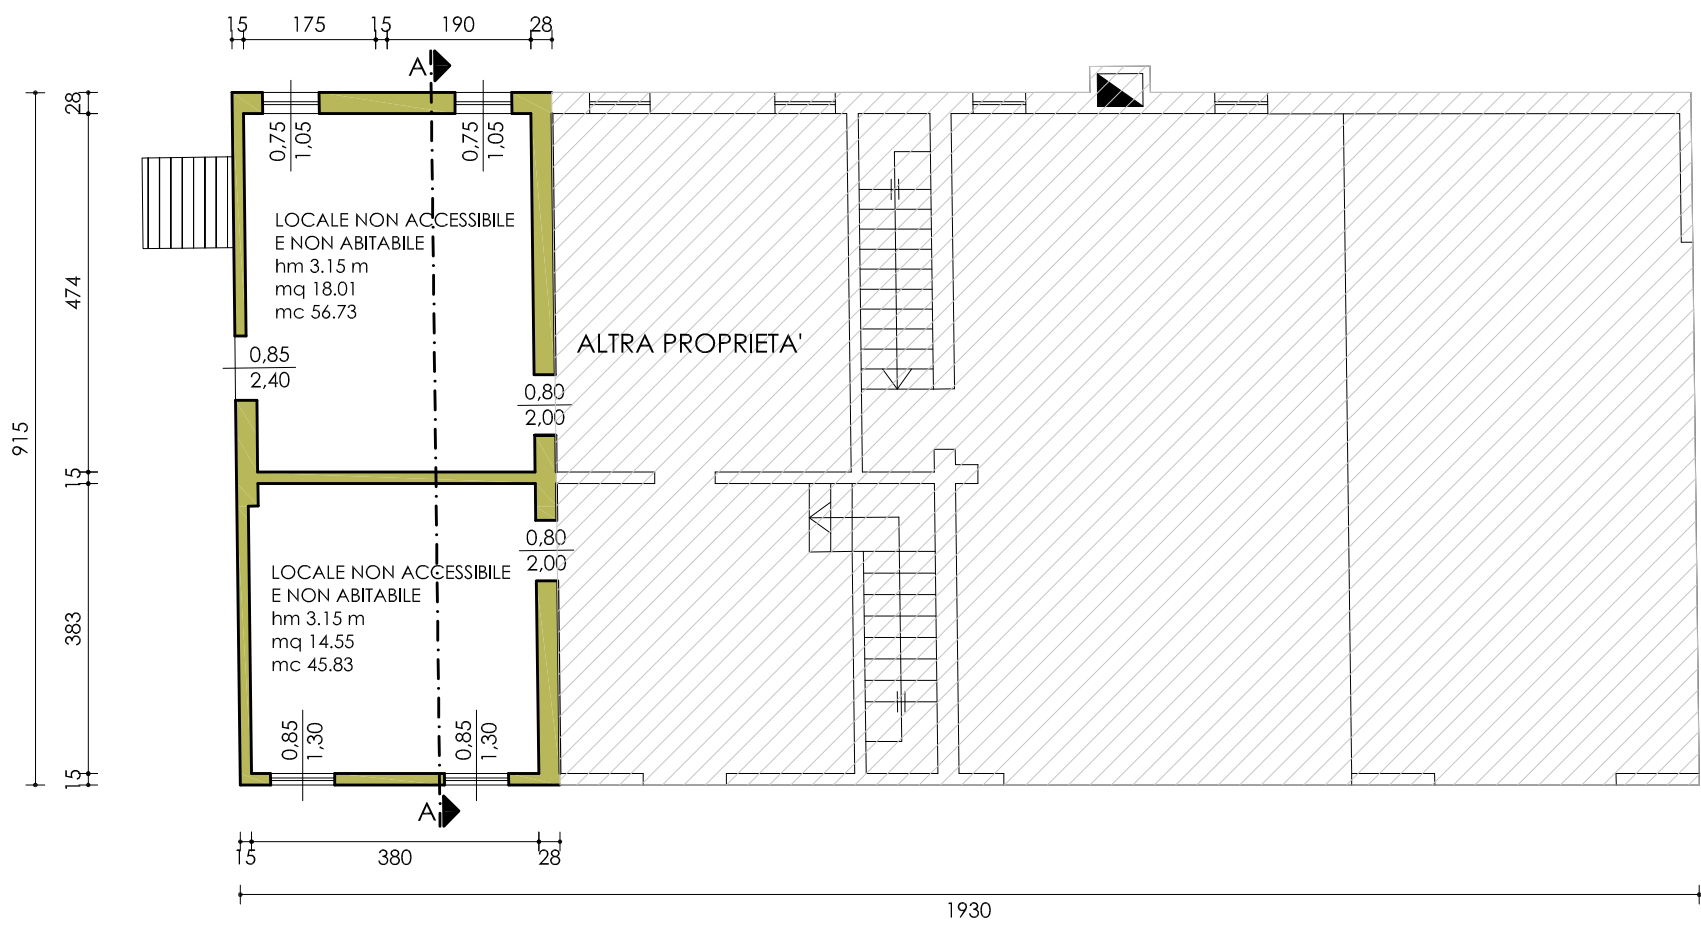


PIANTA PIANO PRIMO
scala 1:100

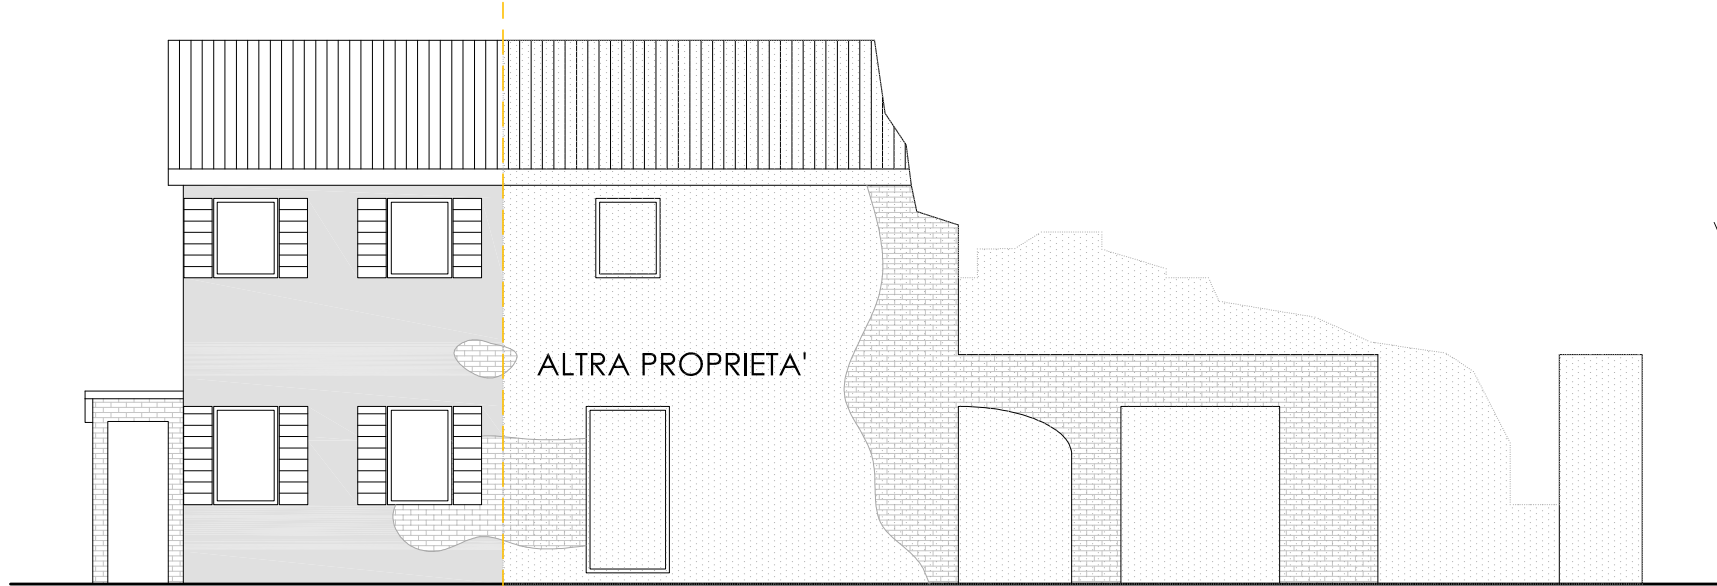

PROSPETTO SUD
scala 1:100



PROSPETTO NORD
scala 1:100

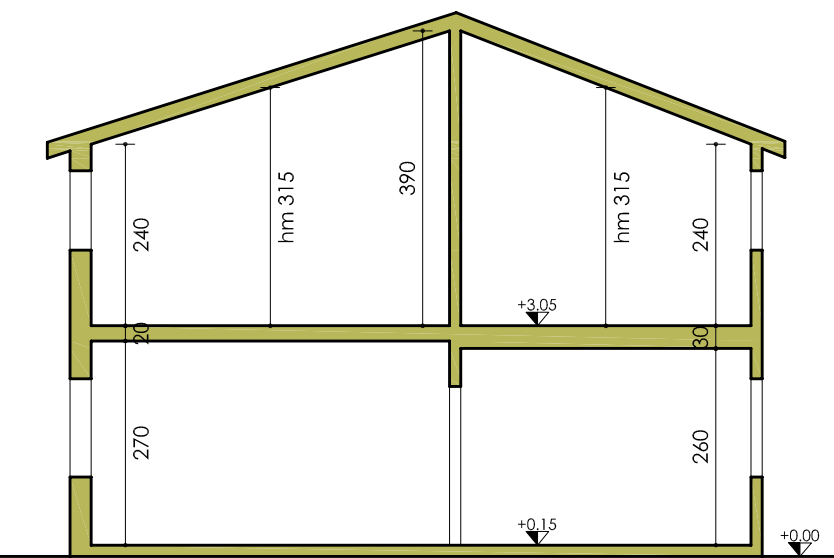


SEZIONE A-A'
scala 1:100




PROSPETTO OVEST
scala 1:100

FABBRICATO ANTECEDENTE ALL'ANNO 1967 - STATO DI PROGETTO

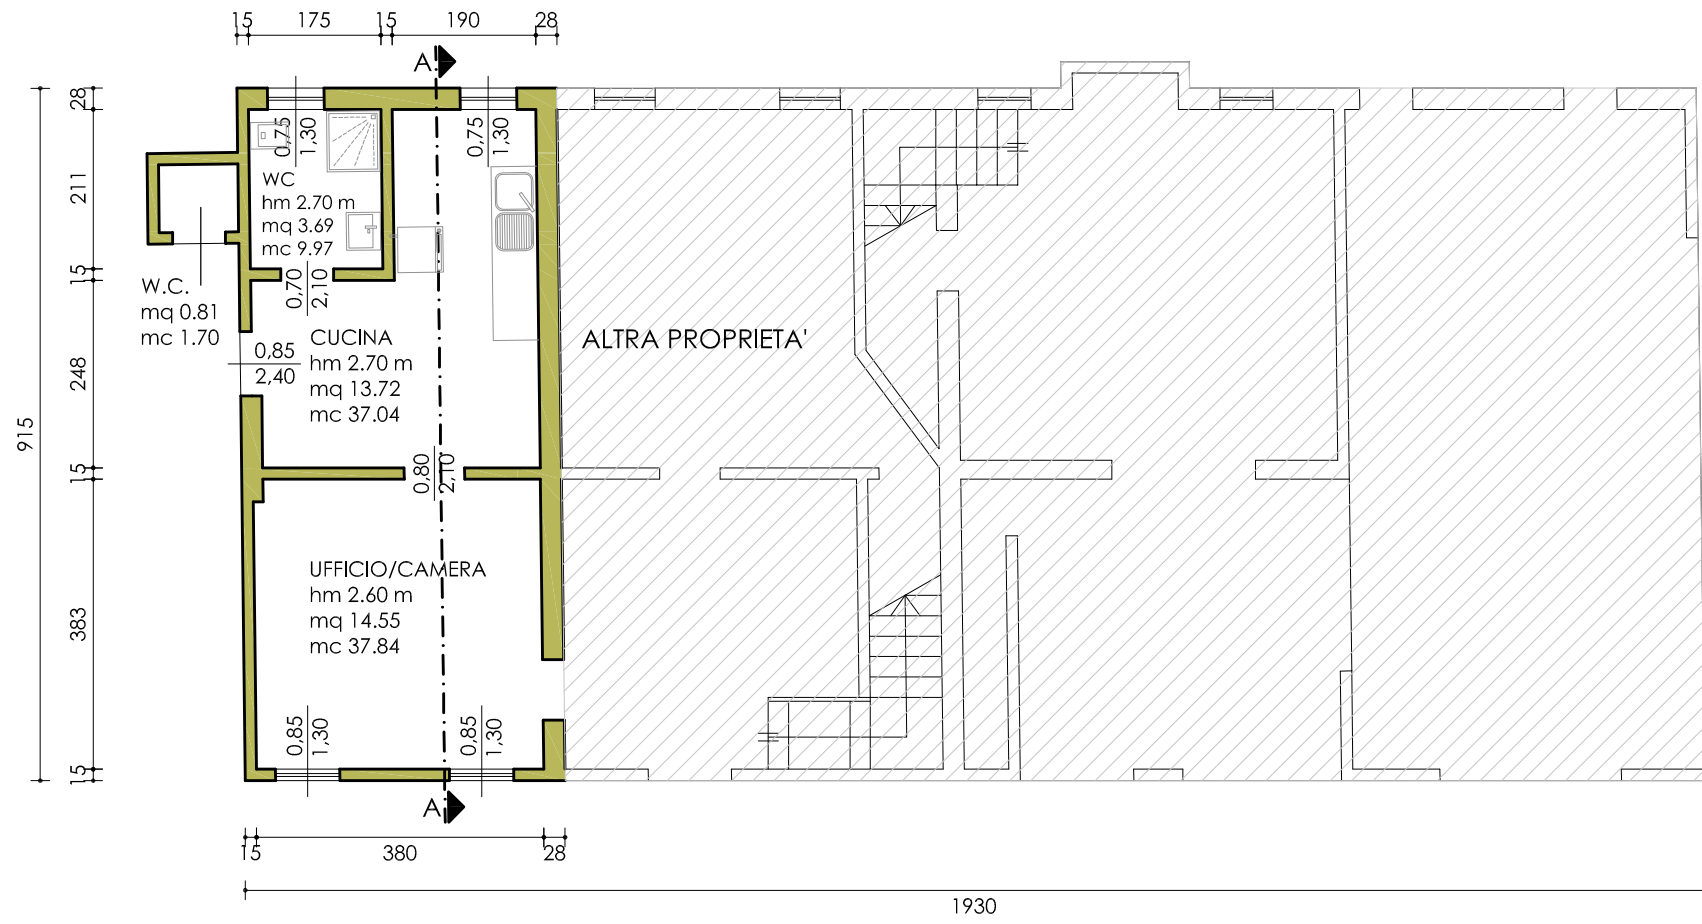

PIANTA PIANO TERRA
scala 1:100

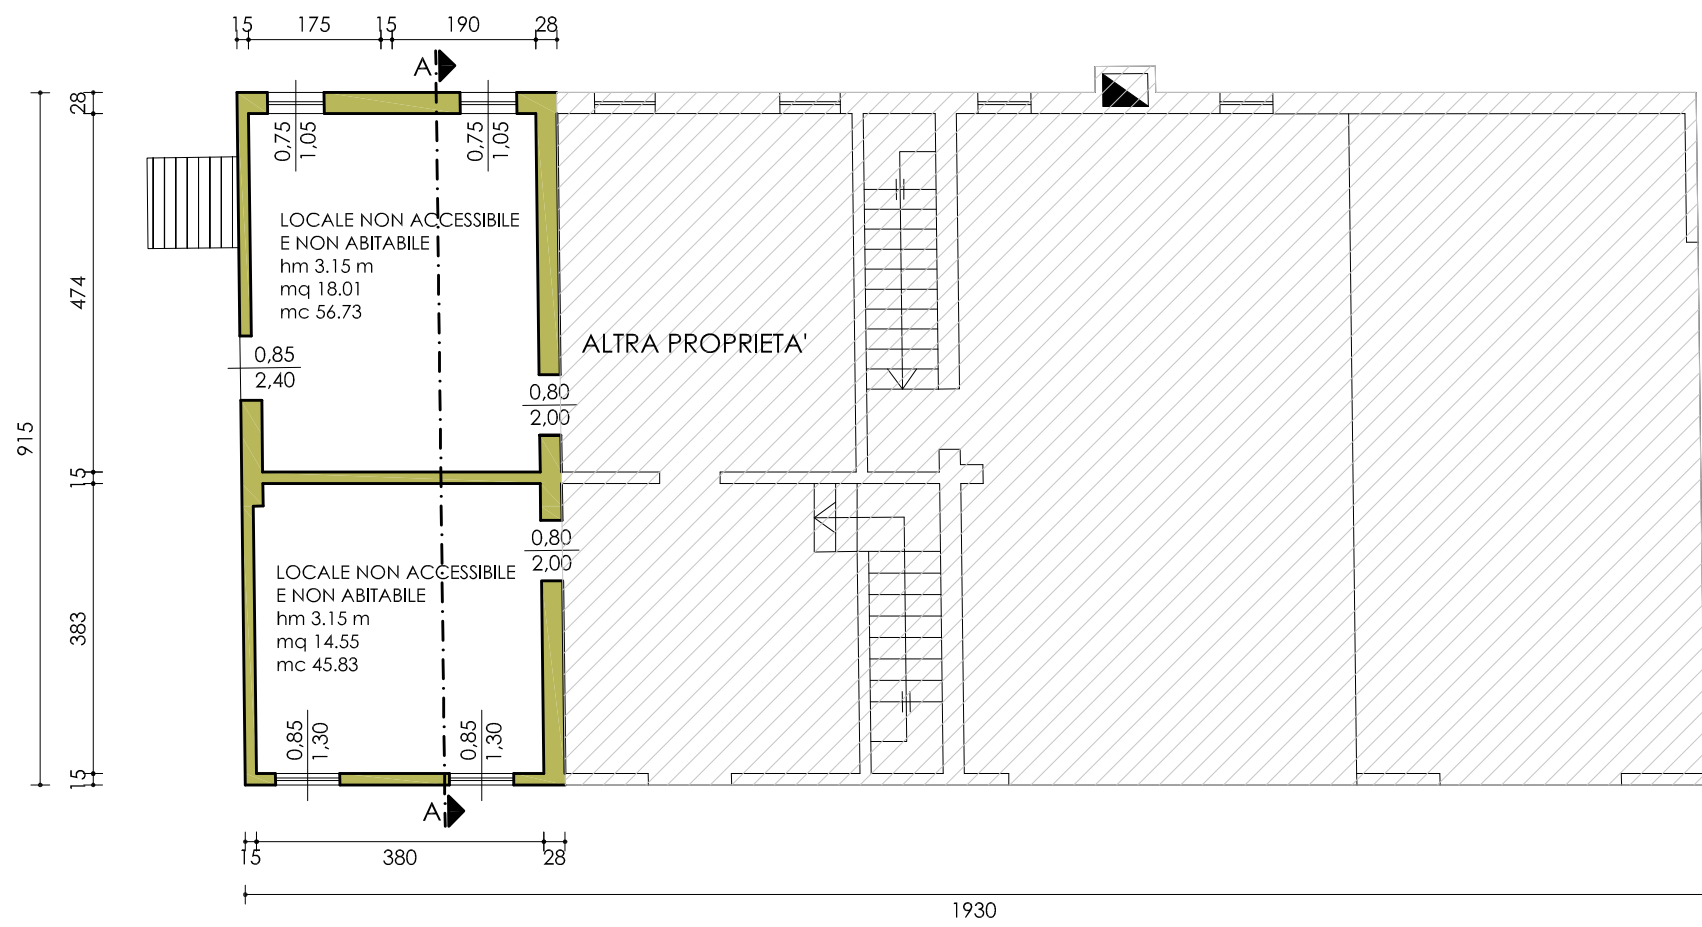


PIANTA PIANO PRIMO
scala 1:100



PROSPETTO SUD
scala 1:100



PROSPETTO NORD
scala 1:100

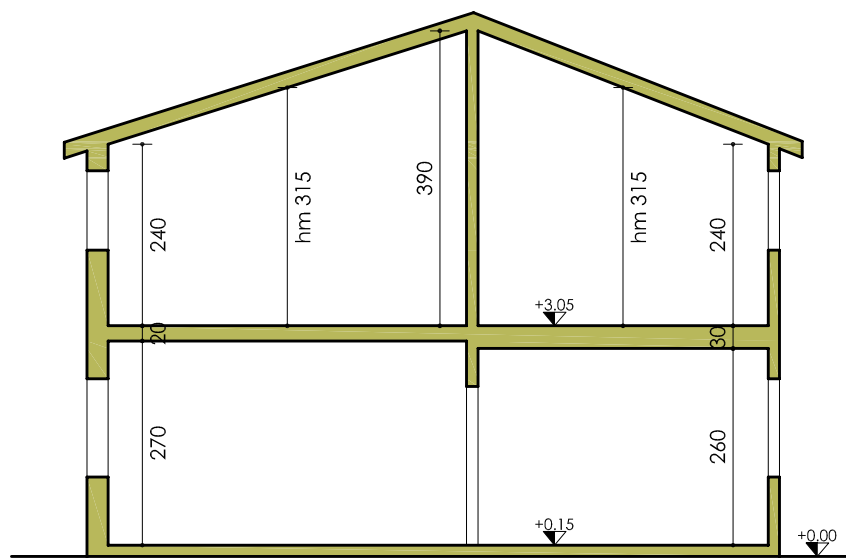

SEZIONE A-A'
scala 1:100



PROSPETTO OVEST
scala 1:100