

Villanova di Camposampiero (PD), via Caltana

Ampliamento fabbricato artigianale

Committente

Autoficina DDM
Marcato Gianni
Tonello Perilla

Progettista

Bedin arch. Andrea

Progetto architettonico autorizzativo

COMPARATIVA


Piante, prospetti e sezioni (1:100)

Tav. 6


Agg.to 1, 18 ottobre 2019
"elaborato grafico aggiornato secondo le indicazioni dell'Ufficio Tecnico- nota del 05/09/2019"

tecno project architettura+ingegneria

tutti i diritti riservati

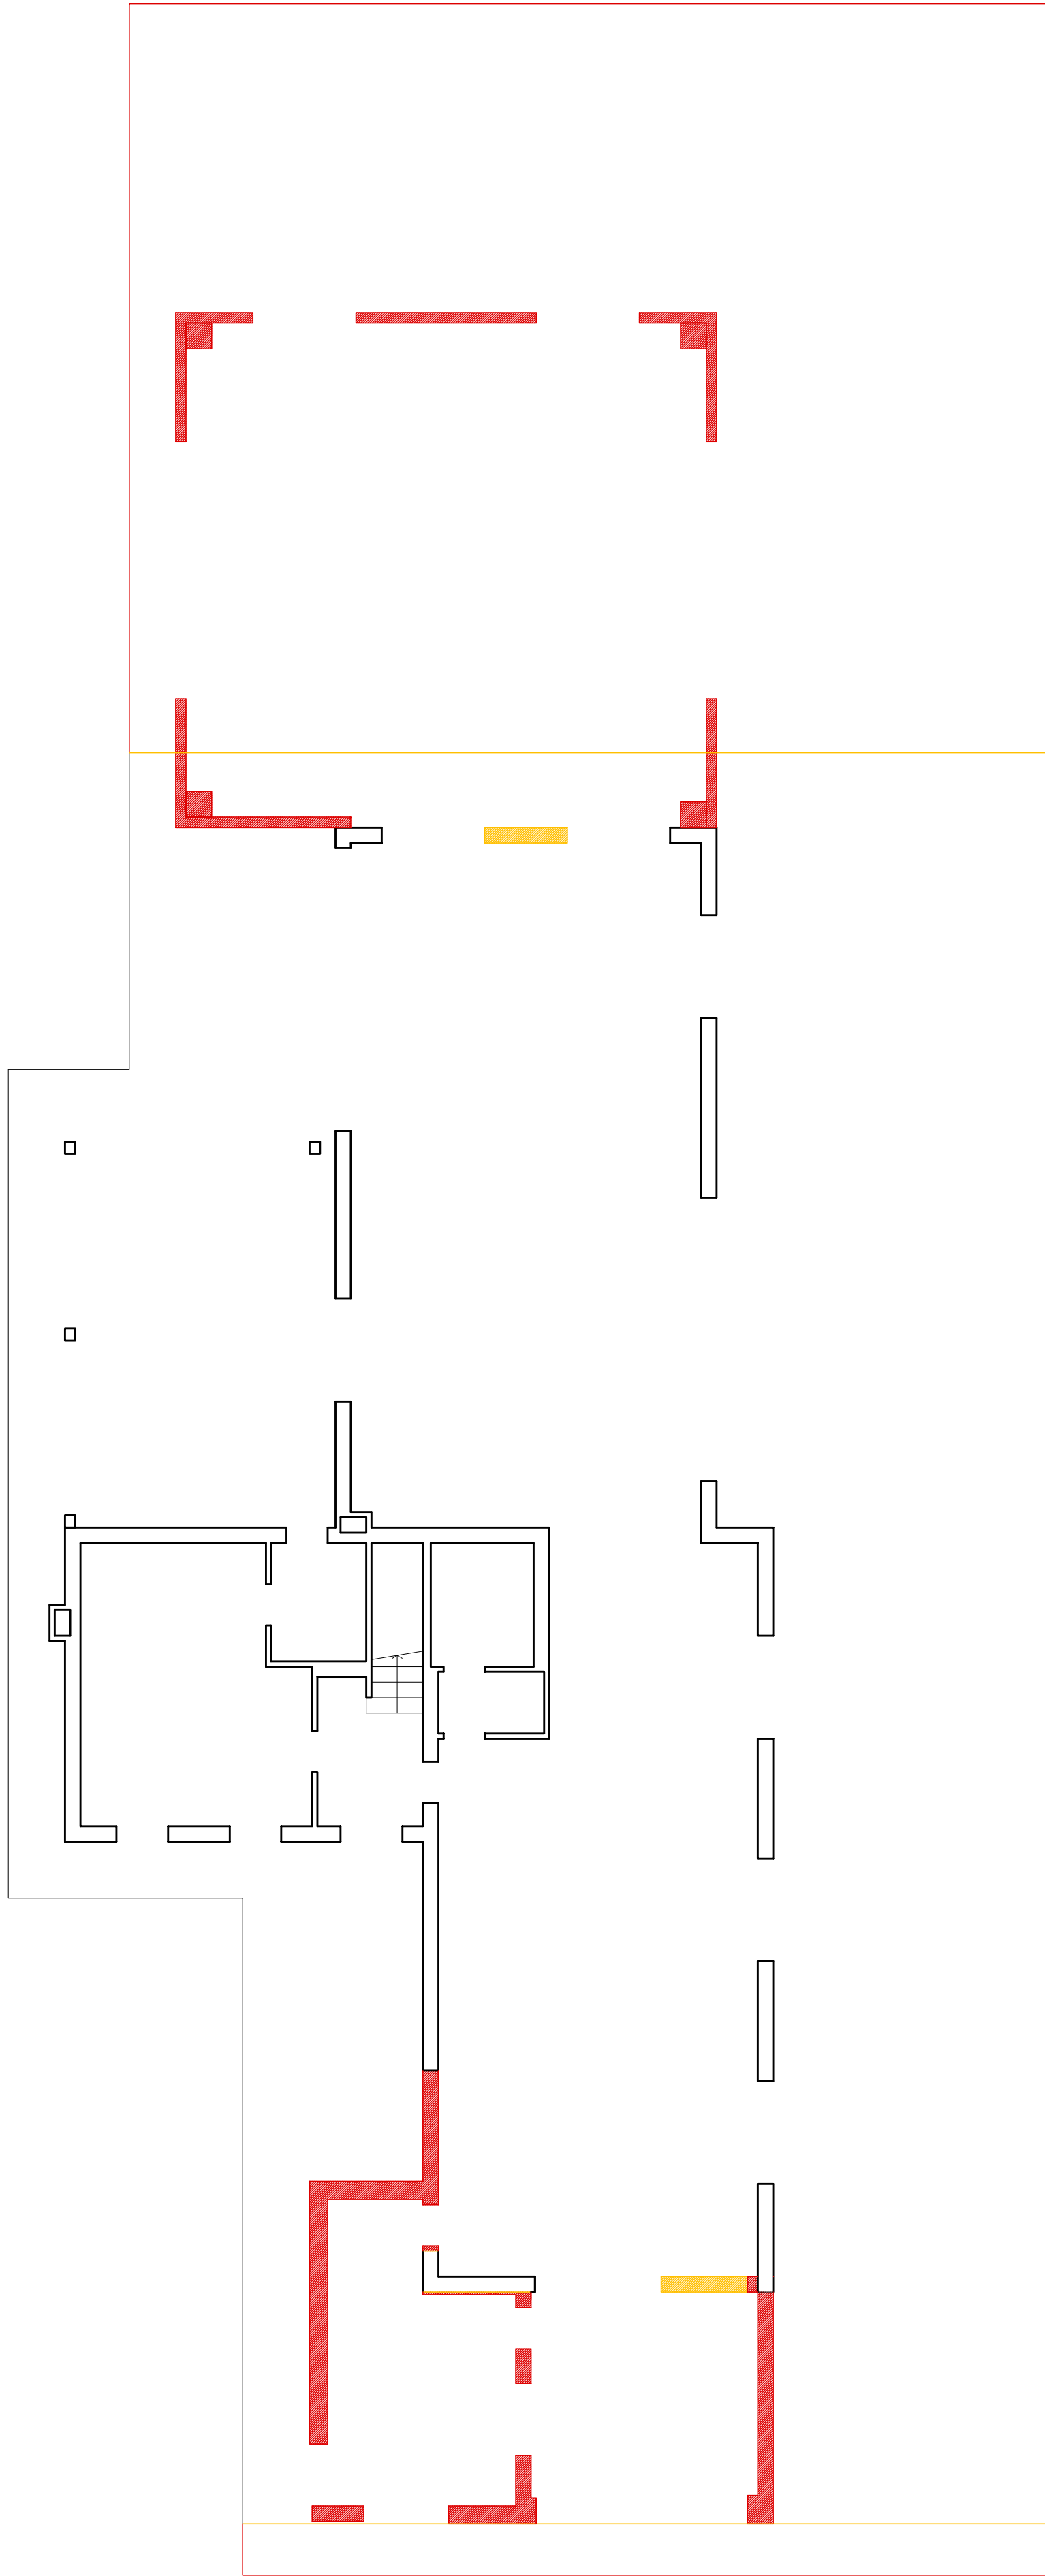

PIANTA PIANO TERRA - scala 1:100

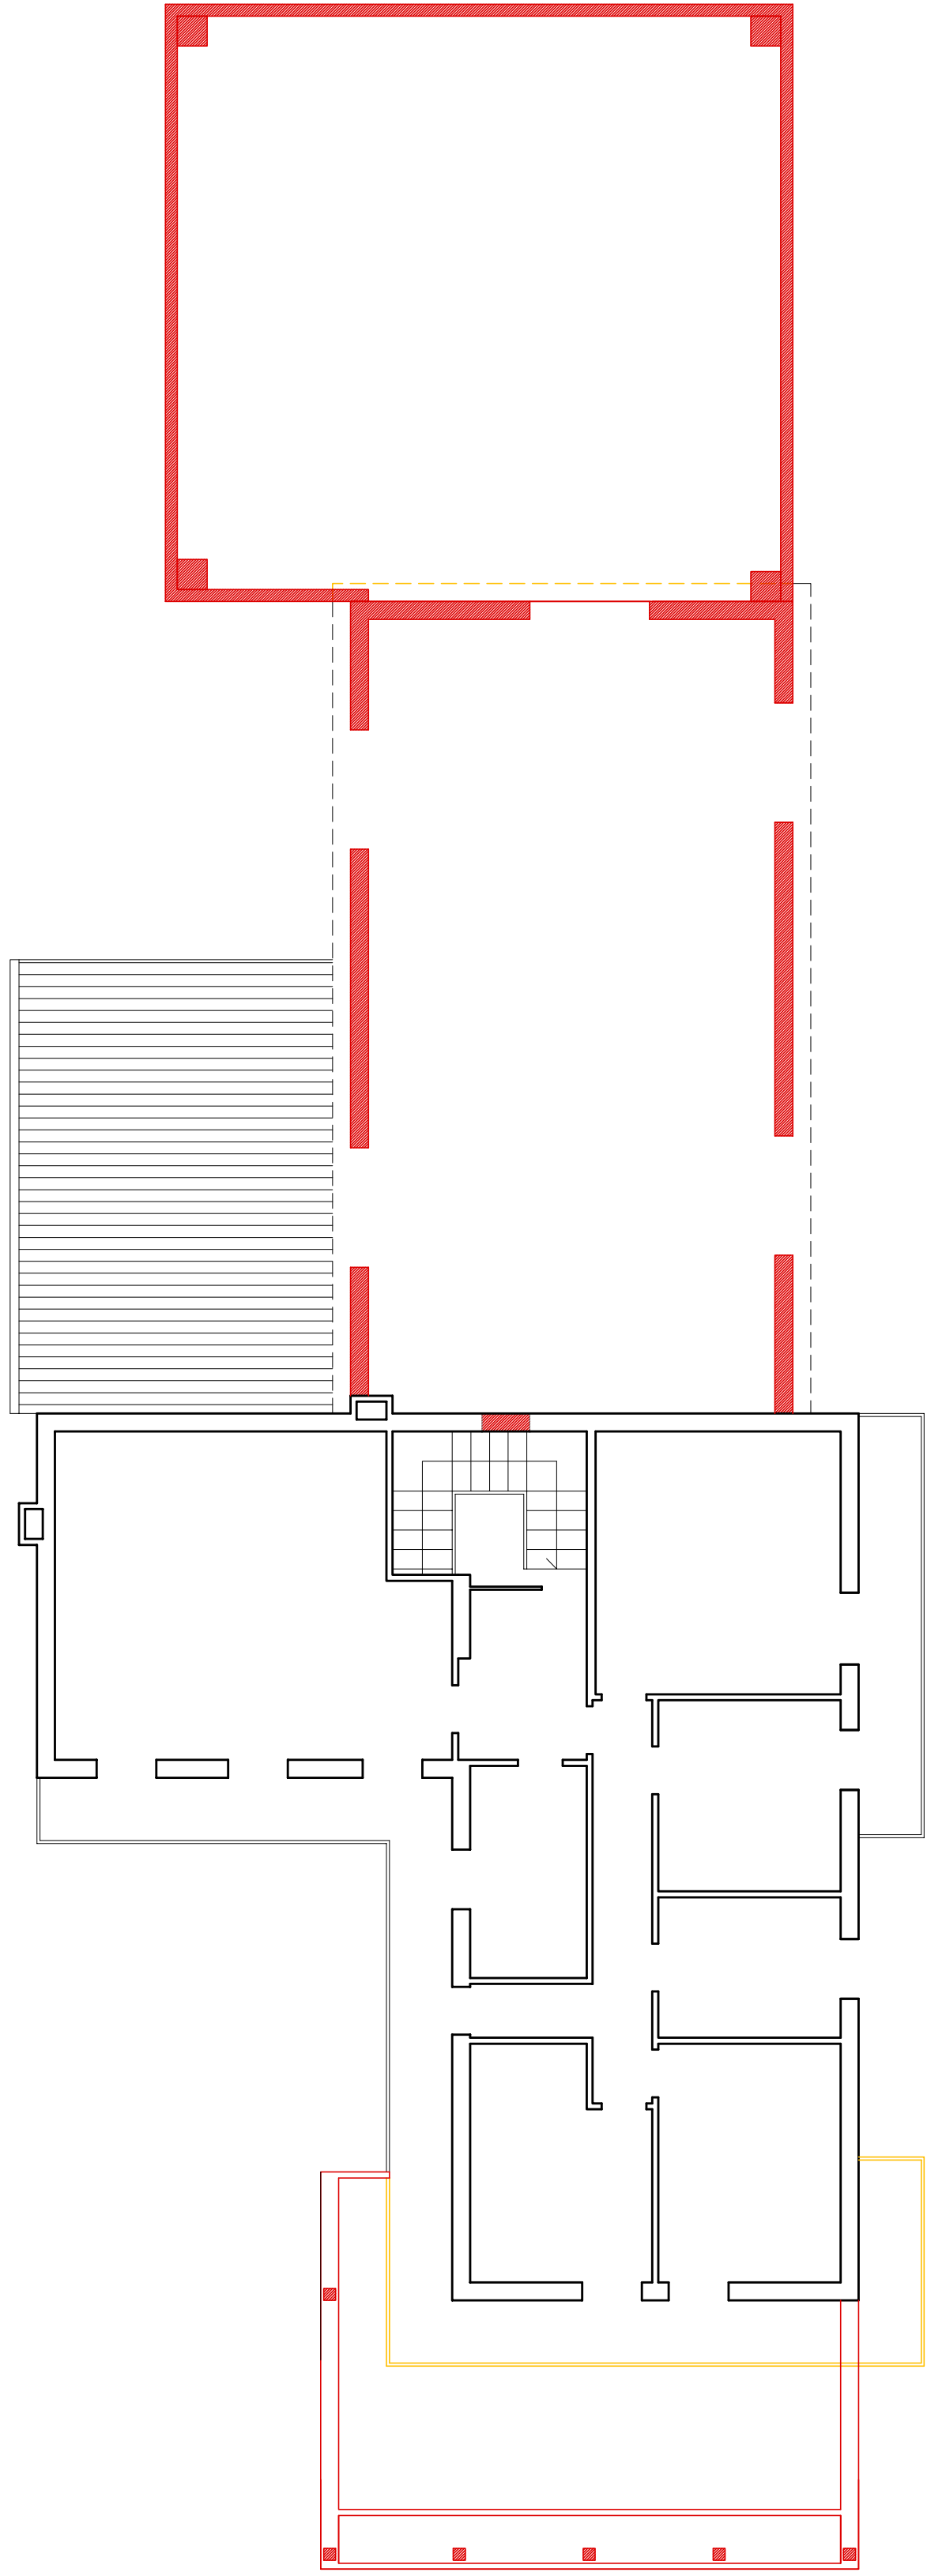


PIANTA PIANO PRIMO - scala 1:100




DA DEMOLIRE


DA COSTRUIRE

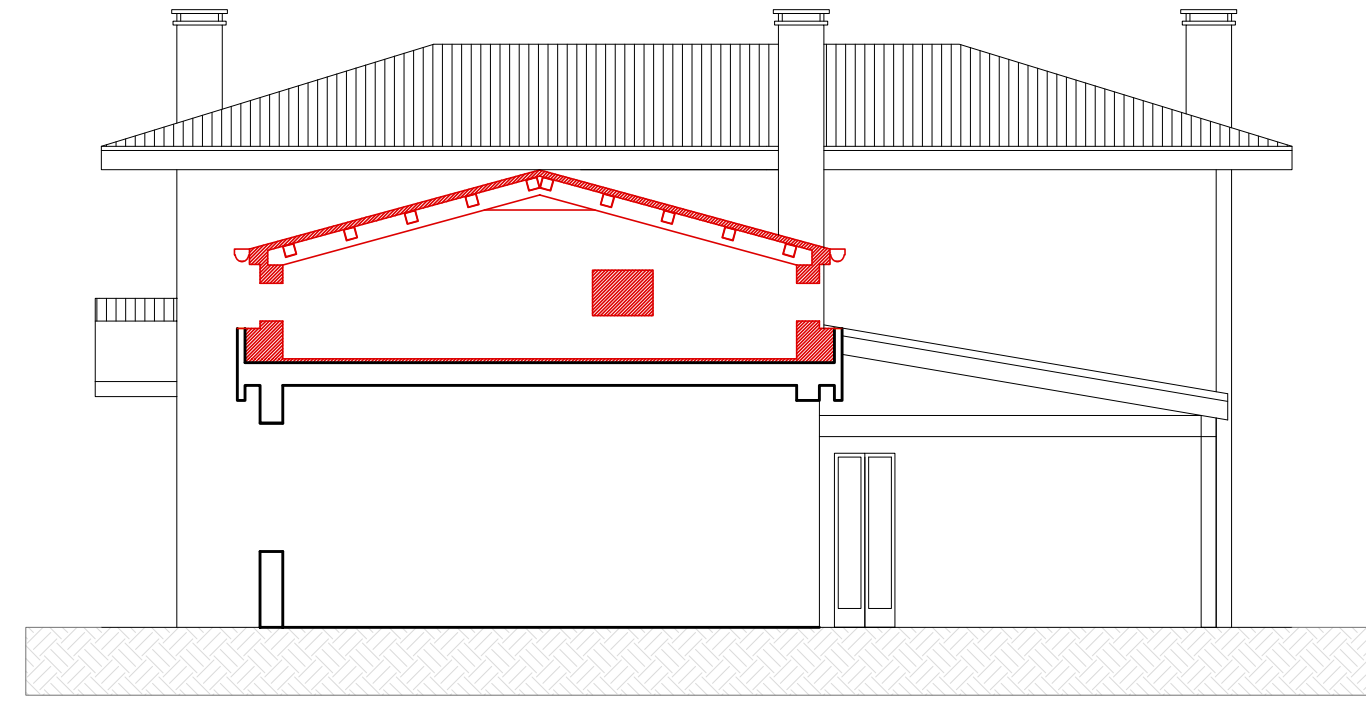

SEZIONE B-B 1:100

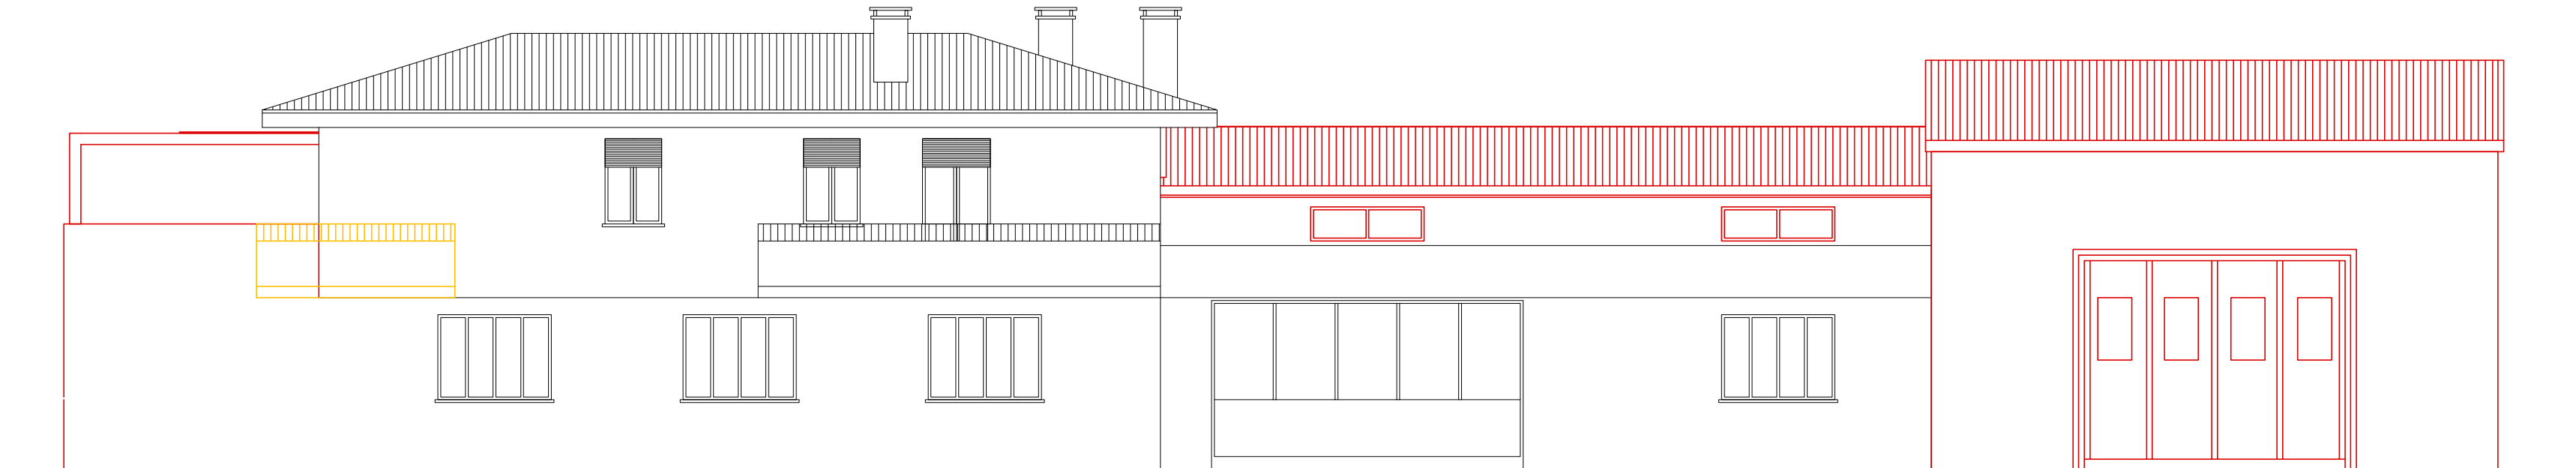


PROSPETTO EST

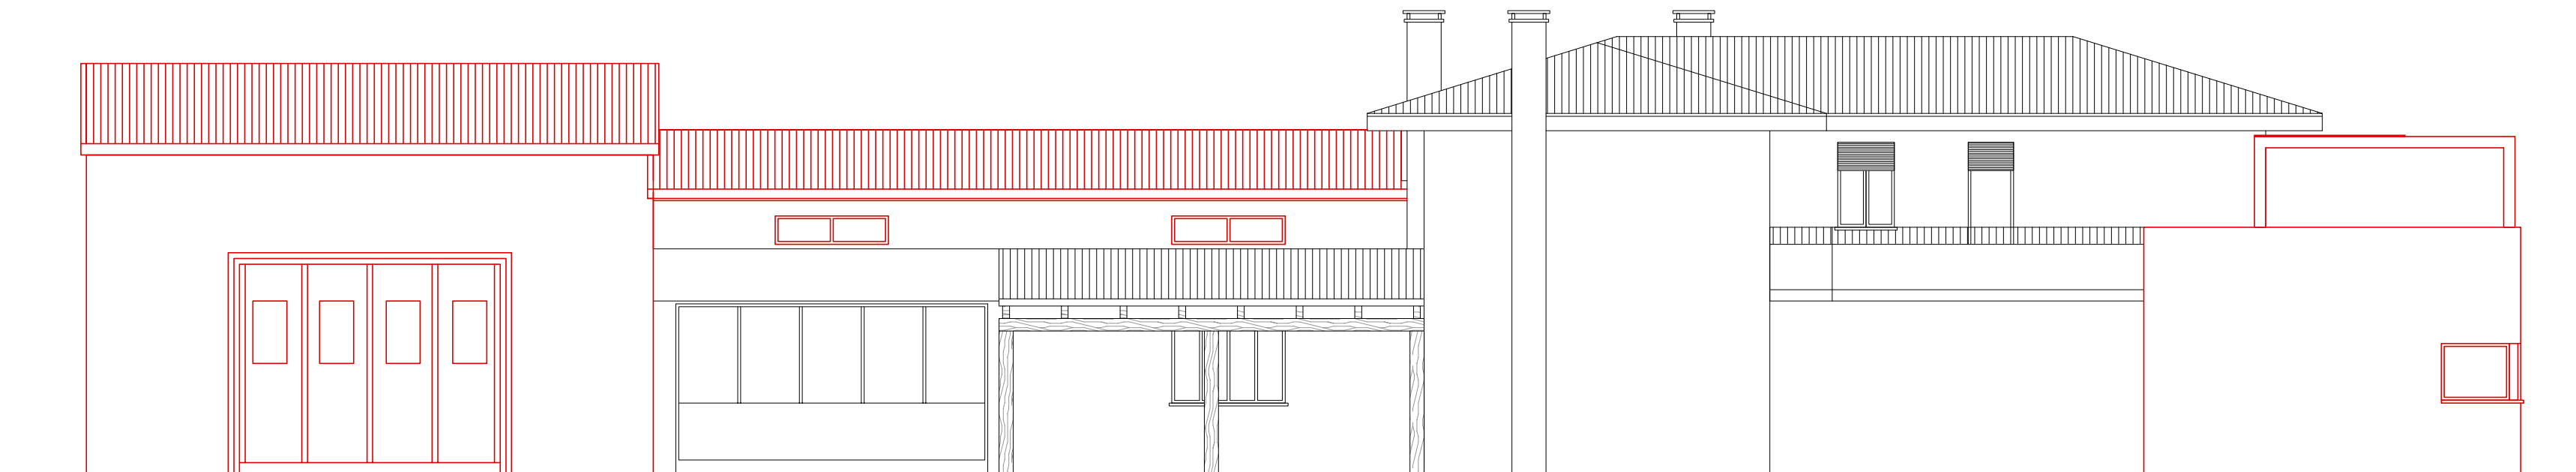

PROSPETTO OVEST



PROSPETTO SUD

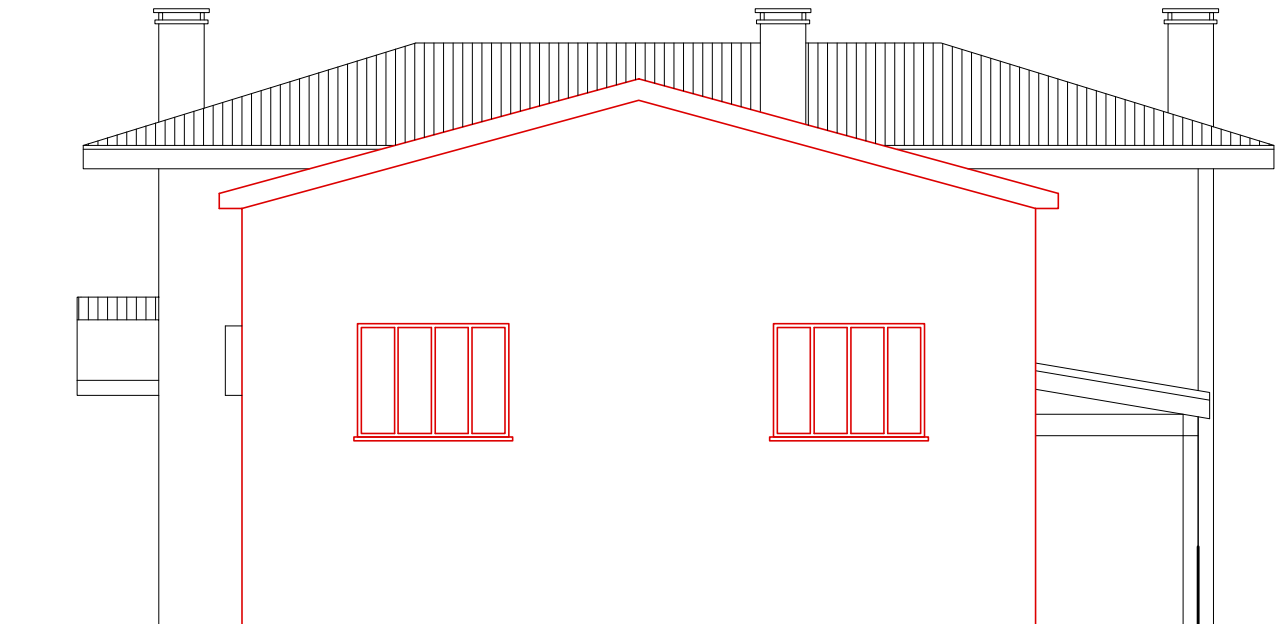

PROSPETTO NORD