


CALCOLO DEL VOLUME

SCALA 1:200

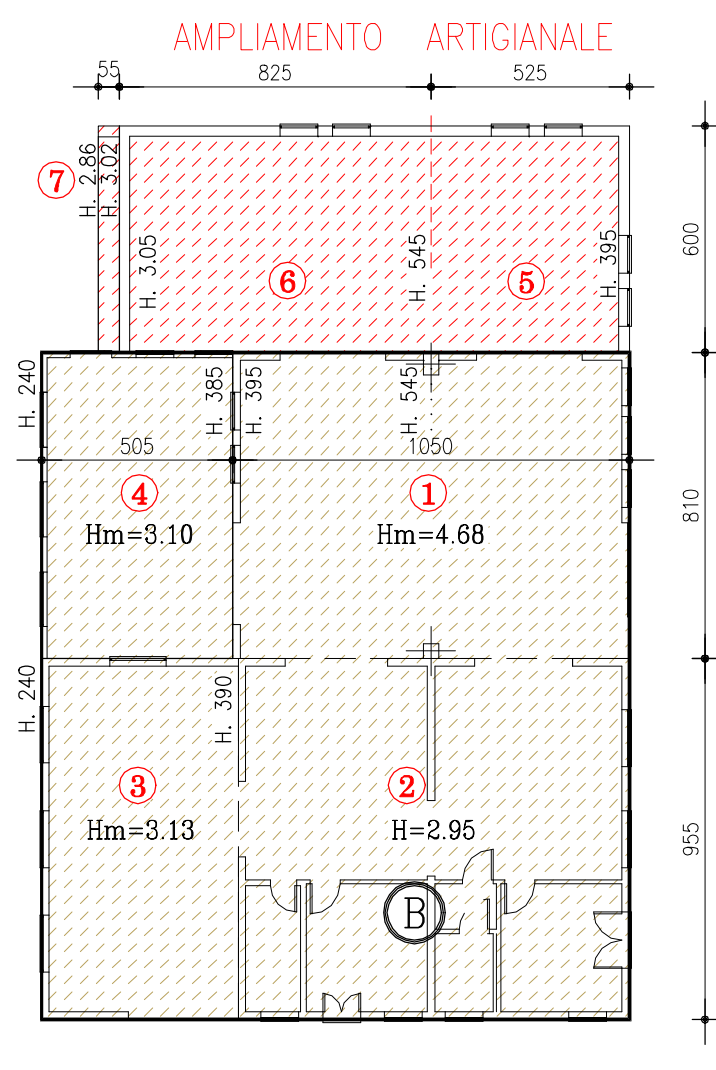

SUPERFICIE ARTIGIANALE

FABBRICATO *B* ARTIGIANALE
SUPERFICIE COPERTA ARTIGIANALE MQ. 358,75
VOLUME ARTIGIANALE MC. 1343,70

FABBRICATO ESISTENTE *B*
SUPERFICIE COPERTA ARTIGIANALE MQ. 274,45
VOLUME ARTIGIANALE MC. 975,58


AMPLIAMENTO FABBRICATO *B*
SUPERFICIE COPERTA ARTIGIANALE MQ. 84,30
VOLUME ARTIGIANALE MC. 368,13

FABBRICATO ARTIGIANALE

VOLUME FABBR *	H	MC
1	10,50	85,05
2	10,35	88,84
3	5,30	49,66
4	8,10	5,05
5	40,90	3,125
6	127,83	174,45
7	975,58	975,58

AMPLIAMENTO


VOLUME FABBR *	H	MC
1	11	12
2	6,00	5,25
3	31,50	4,70
4	148,05	6,00
5	8,25	49,50
6	4,25	210,38
7	6,00	0,55
8	1,93	2,94
9	9,70	84,30
10	368,13	368,13

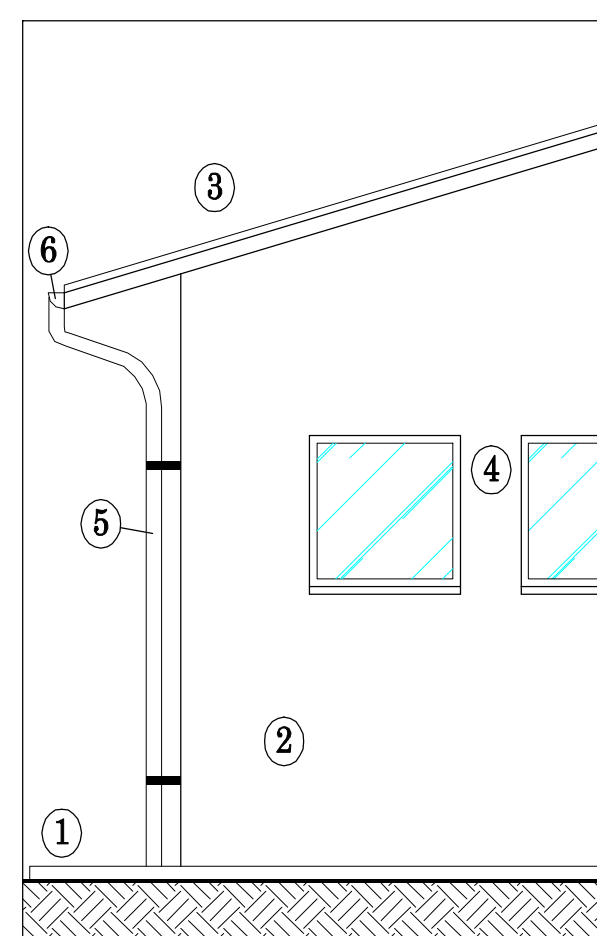


PARTICOLARE PROSPETTICO
PROSPETTO NORD

DESCRIZIONE MATERIALI:


- MARCIAPIEDI IN C/S
- TINTA ESTERNA MEDIESIMA ALL'ESISTENTE
- MANTO DI COPERTURA A FALDE INCLINATE
- FINISTRE MEDIESIME ALLE ESISTENTI
- PLUVIALE IN LAMIERA A SEZIONE CIRCOLARE
- GRONDAIA IN LAMIERA A SEZIONE CIRCOLARE

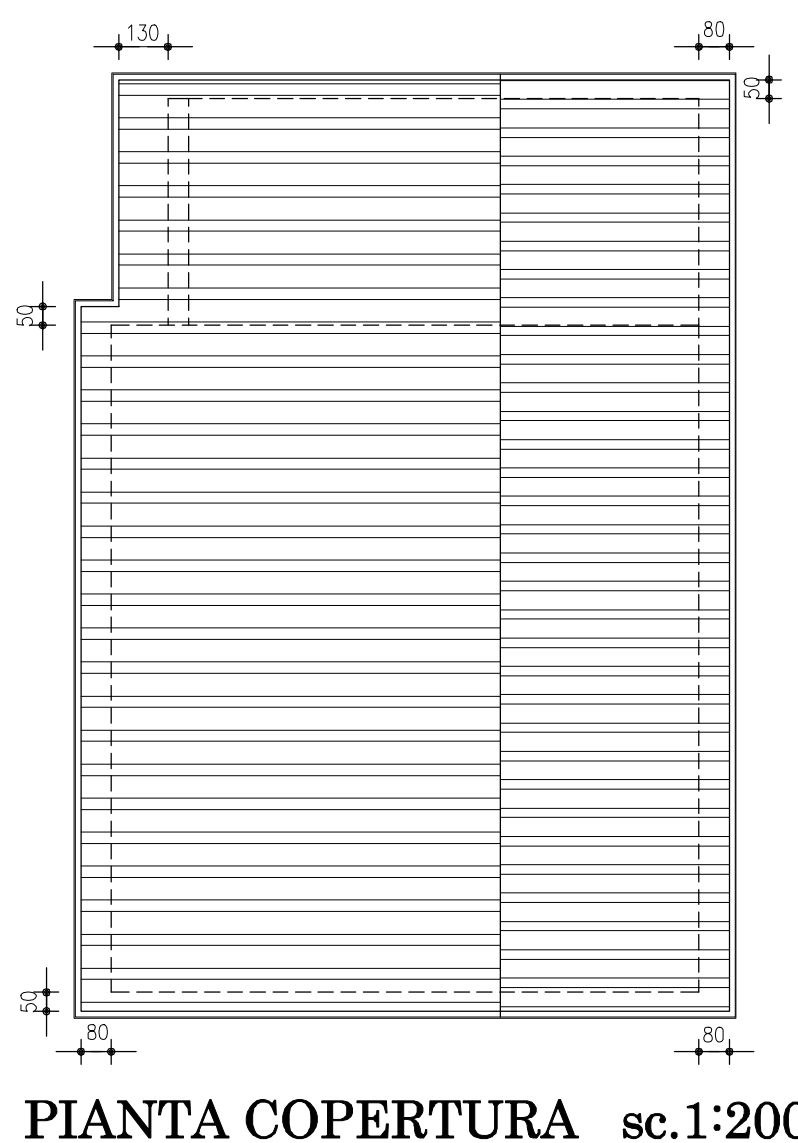


PIANTA COPERTURA sc.1:200

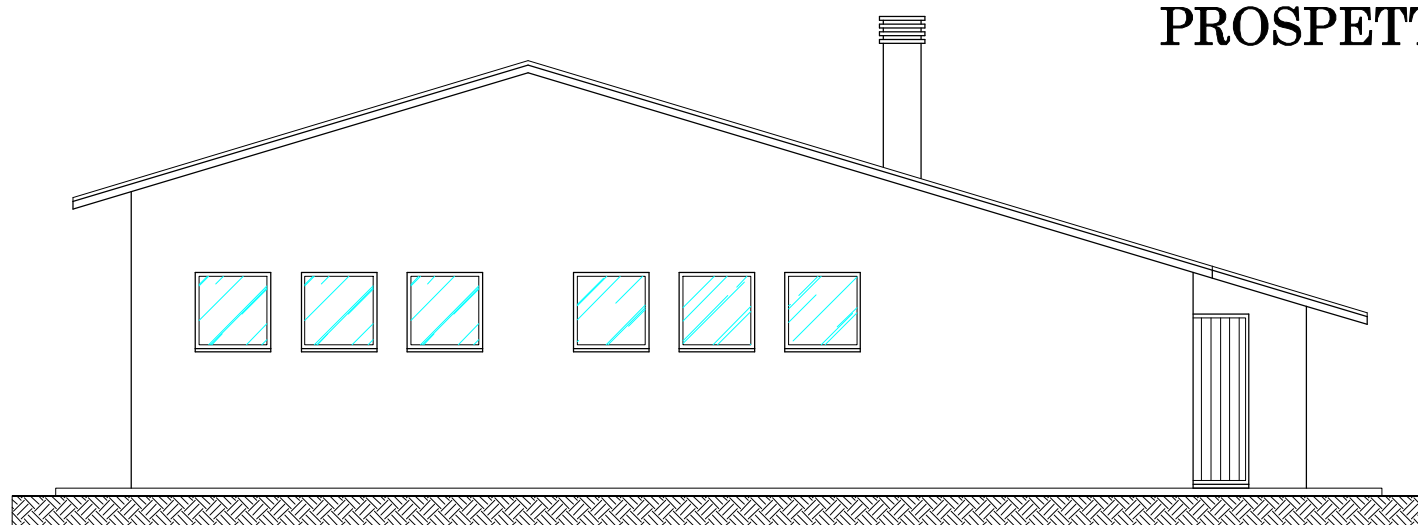


PROSPETTO NORD

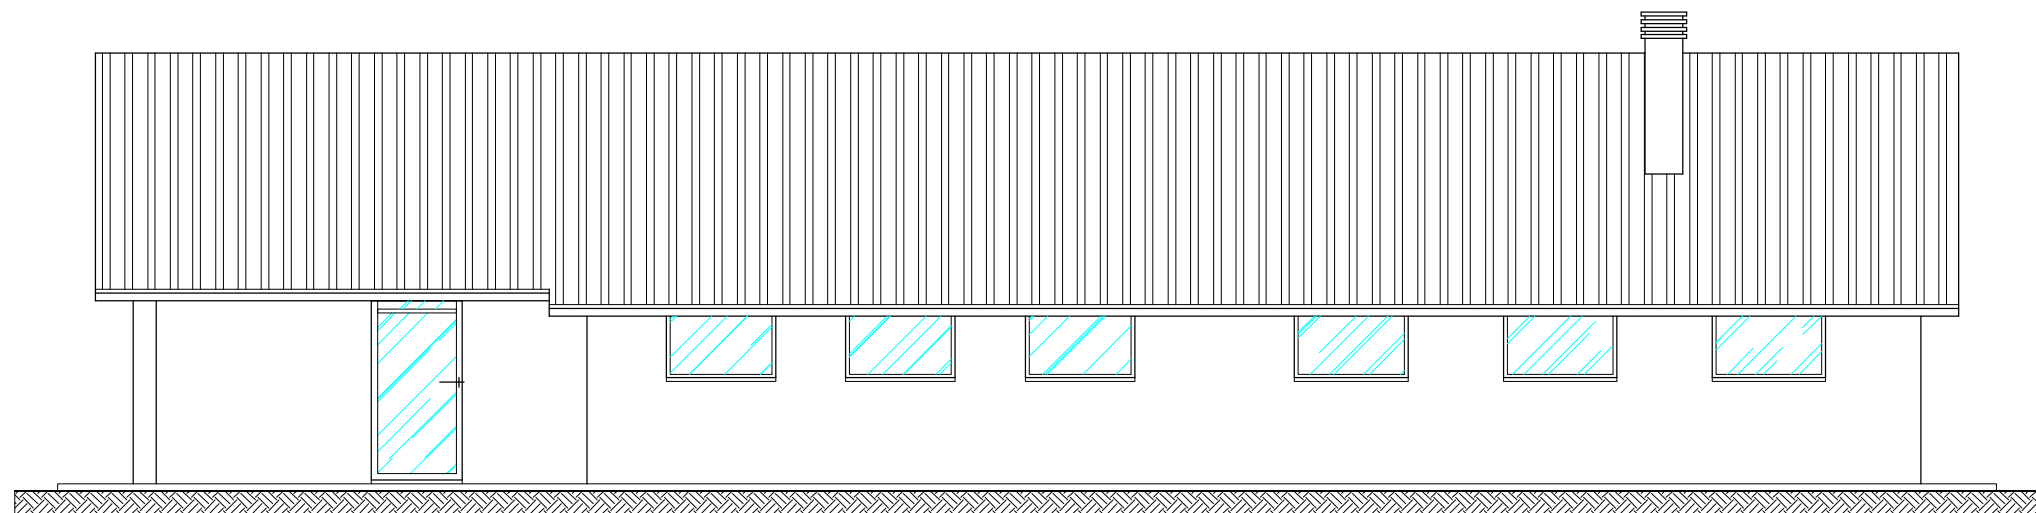

PROSPETTO OVEST

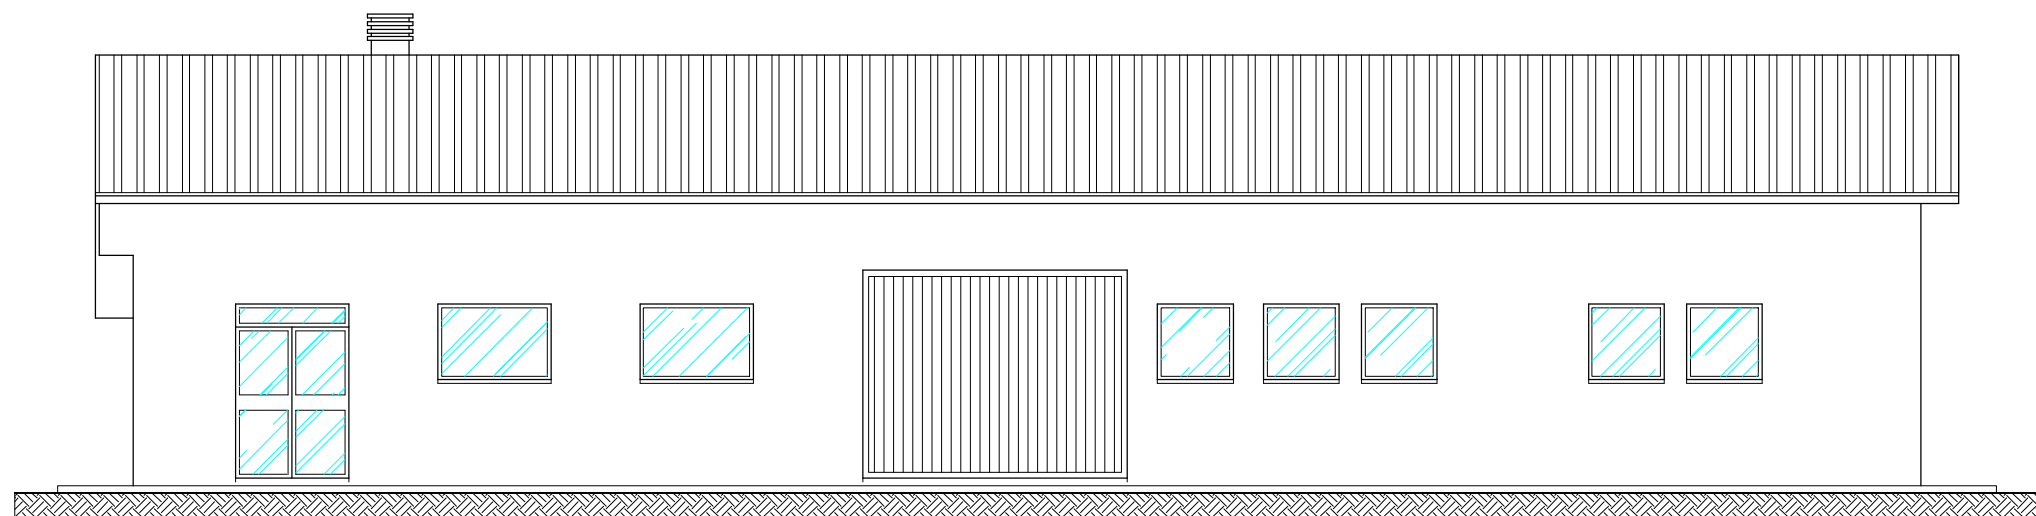

PROSPETTO EST

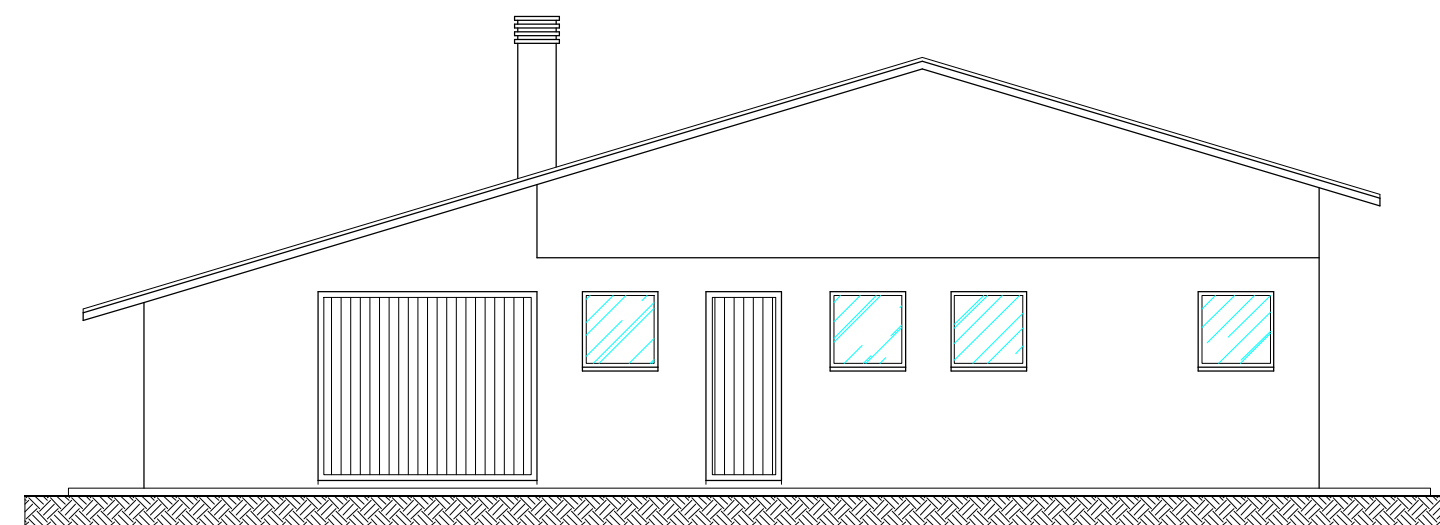

PROSPETTO SUD

COMUNE DI VILLANOVA DI CSP.


PROVINCIA DI PADOVA

OGGETTO:
ALLEGATO ALLA RICHIESTA DI PERMESSO DI COSTRUIRE PER INTERVENTI
IN VARIANTE ALLO STRUMENTO URBANISTICO GENERALE art.8 D.P.R. 160/2010
e art.4 L.R. 55/2012 E AMPLIAMENTO DEL FABBRICATO ESISTENTE


RICHIEDENTE: GIACOMINI CARLO
PERON MARISA

IL COMMITTENTE	TIMBRO E FIRMA DEL PROFESSIONISTA
TIMBRO DEL PROTOCOLLO GENERALE	TIMBRO E FIRMA DEL PROFESSIONISTA
DATA: 19.11.2020	NUOVA SISTEMAZIONE PIANTE, SEZIONI, PROSPETTI CALCOLO SUPERFICIE ARTIGIANALE
SCALA: VARIE	N. TAVOLA 3


Elaborato planimetrico aggiornato secondo le indicazioni dell'Ufficio Tecnico
nota del 30.04.2021 prot. 0003954 / VI - 3

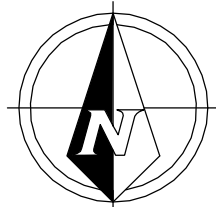


Studio Bassi BASSI Geom. MAURIZIO VILLANOVA DI CAMPOSAMPIERO
P.zza MARIOTTO n° 11 Tel/Fax 049-92.20.797 CELL. 348-22.68.981
Email - bassi.studio@iscali.it C.F. 08853080268023 C.U.N.P. P. IVA 01941980267

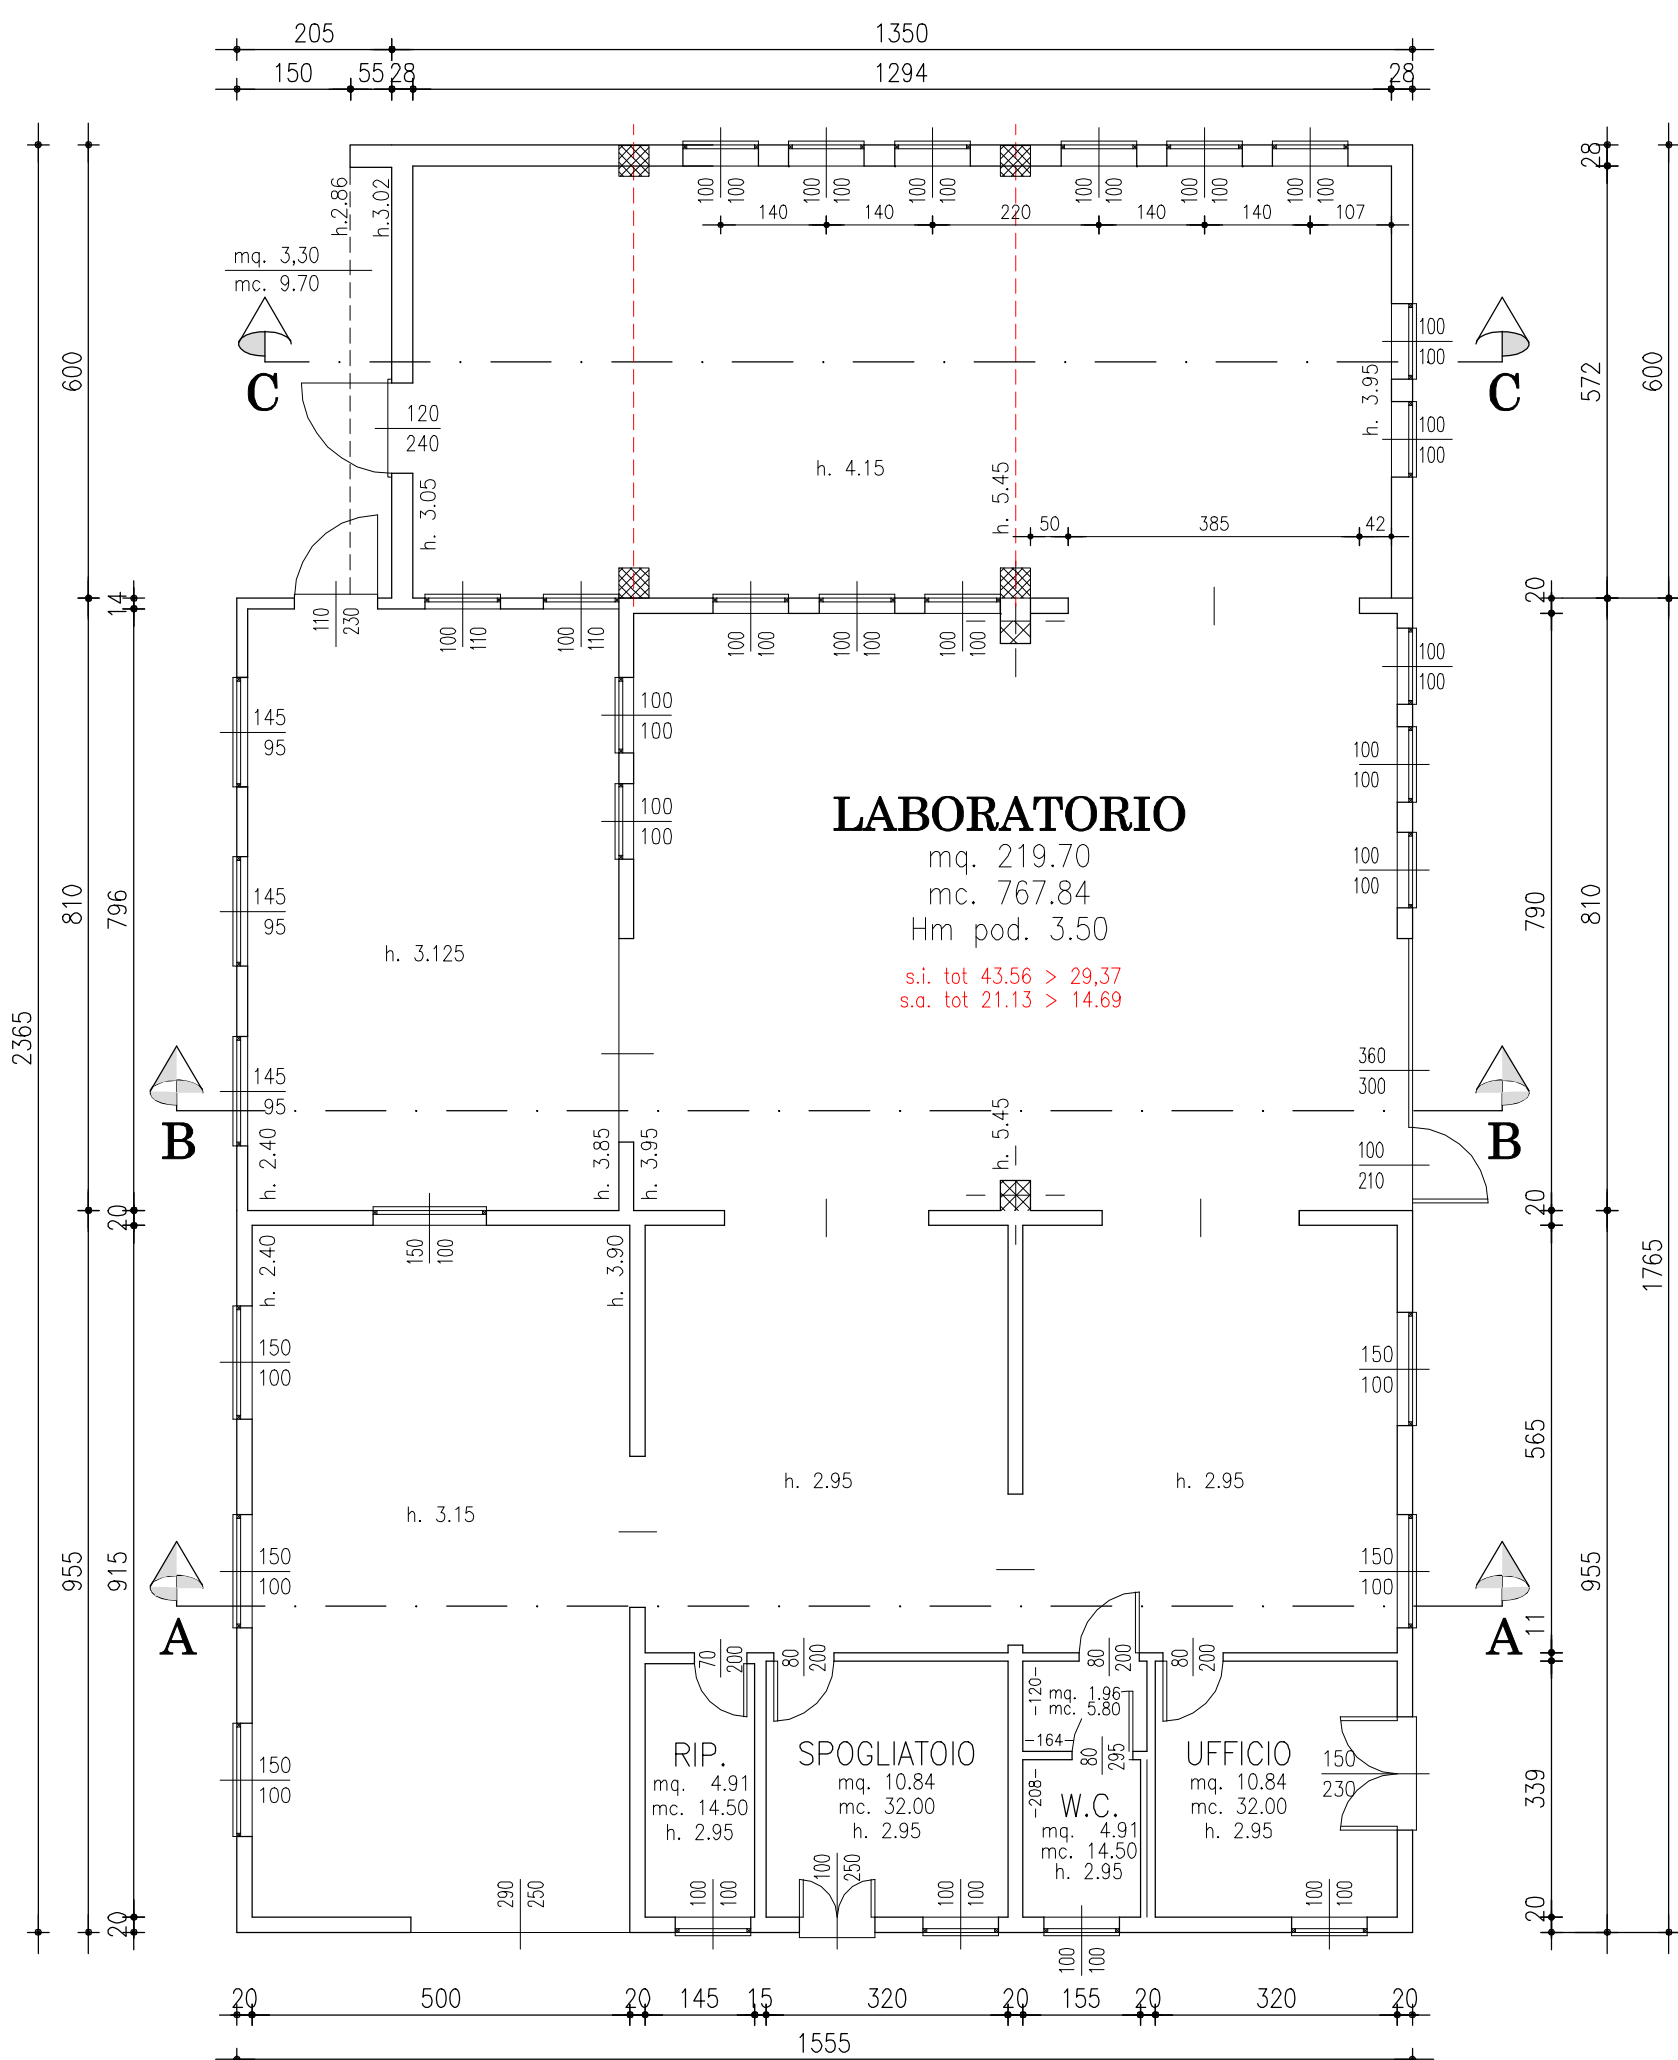


PIANTA PIANO TERRA

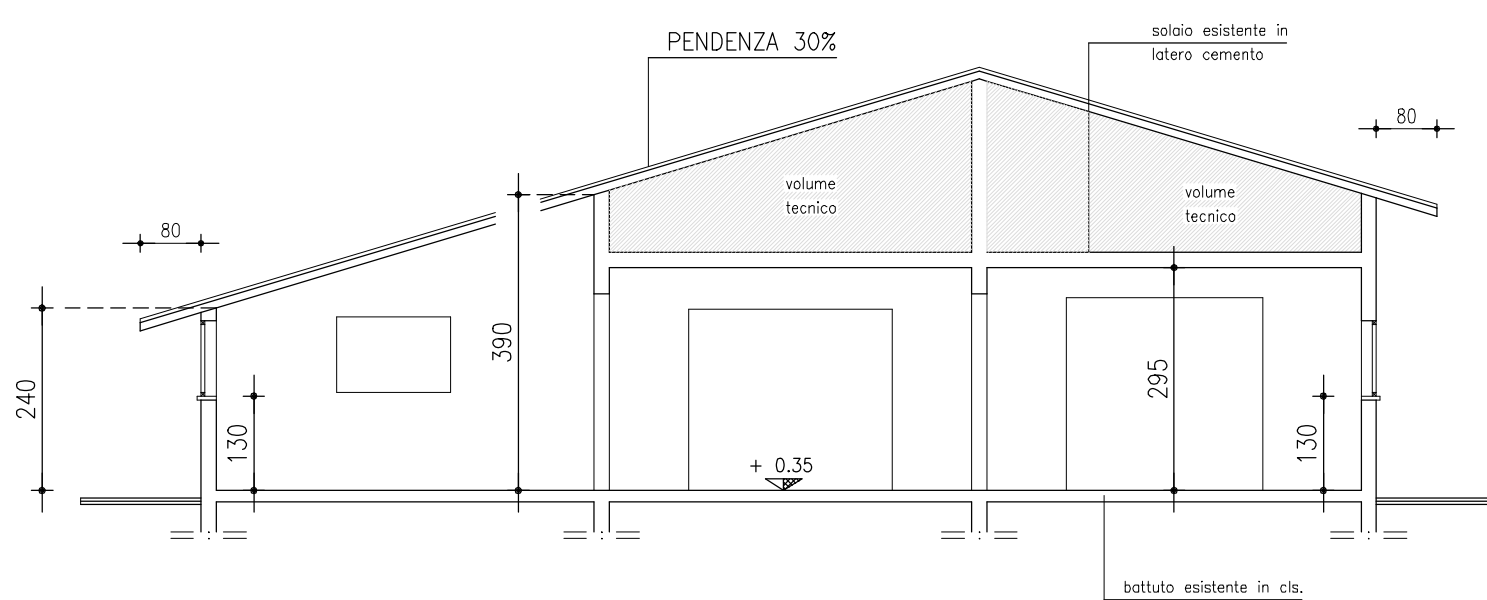

SEZIONE A-A

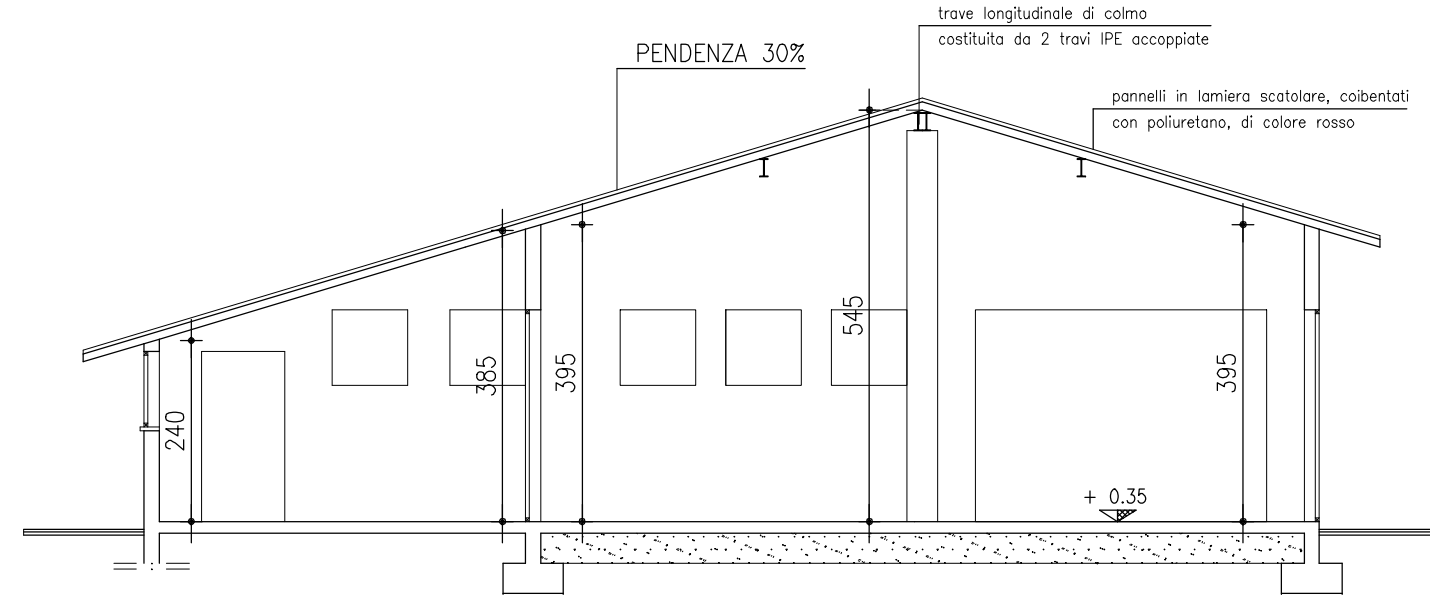

SEZIONE B-B

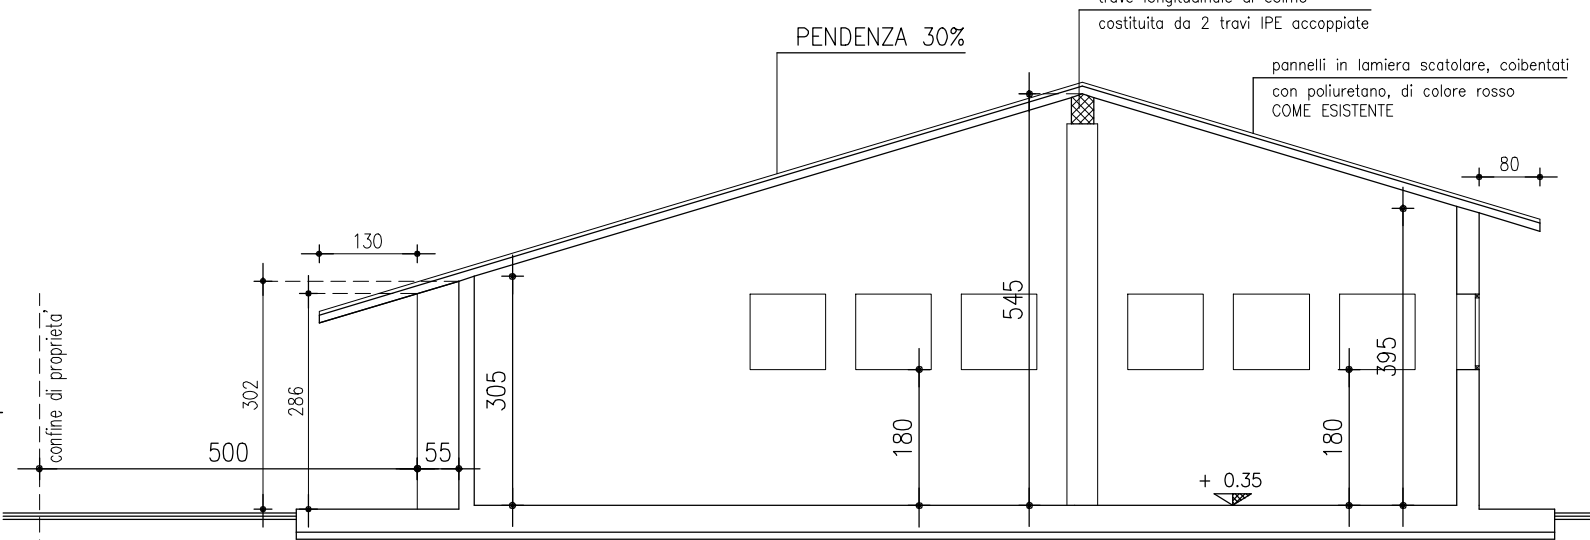

SEZIONE C-C