

COMITENTE  
Carraro Onoranze Funebri  
snc di Carraro Luciano & C

ARCHIVIO  
183\_2D\_Tavola\_2

DATA  
14.12.2020

SCALA  
scala 1:100 - 1:200

STATO  
PERMESSO DI COSTRUIRE

DESSIGNATORE  
A. C.

NORME  
D.P.R. 380/2001 e s.m.i., art. n° 10  
D.P.R. 160/2010 e s.m.i., art. n° 8  
L.R.V. 55/2015 e s.m.i., art. n° 4

PROGETTO  
Realizzazione di CASA FUNERARIA  
tramite AMPLIAMENTO di edificio  
ad uso artigianale

TAV.  
2

TAVOLA "STATO LEGITTIMATO":  
Piante, sezioni, prospetti e  
calcolo superficie coperta



LUOGO  
Villanova di Camposampiero  
Provincia di Padova

STUDIO  
SPa SIMONE  
PERVIERO  
architetto

Via Roma 20, 35010 Villanova (PD)  
T 049 922 14 46 - M 348 715 58 33

www.studiospa.eu  
info@studiospa.eu

P PIANTE

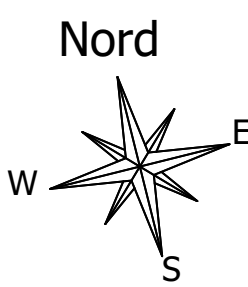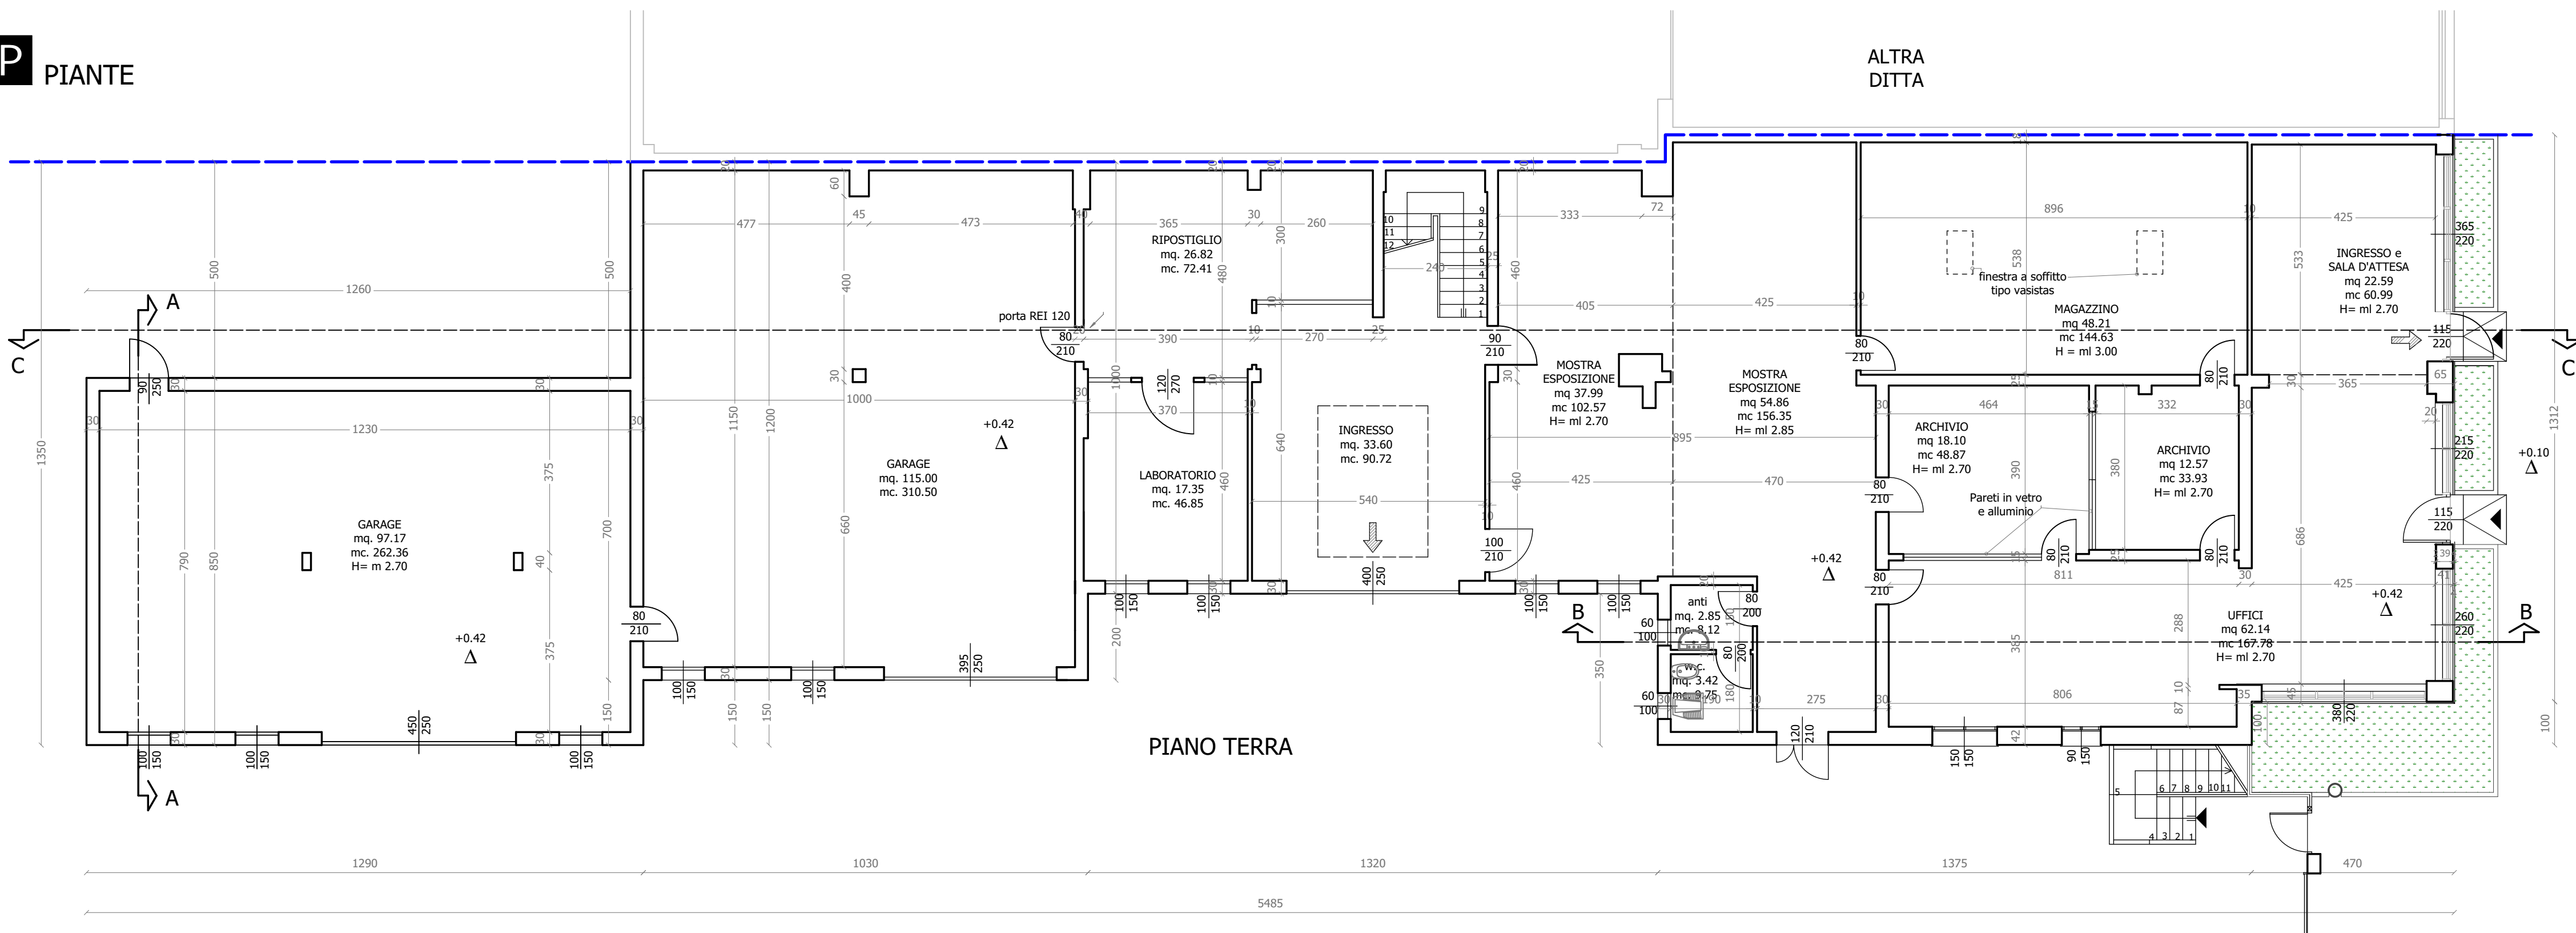

#### LEGENDA


--- CONFINO DI PROPRIETA'

PARTE DI EDIFICIO A  
DESTINAZIONE ARTIGIANALE


PARTE DI EDIFICIO A  
DESTINAZIONE RESIDENZIALE

↓ USCITA D'EMERGENZA

▼ PUNTO DI ACCESSO ALLE UNITA'

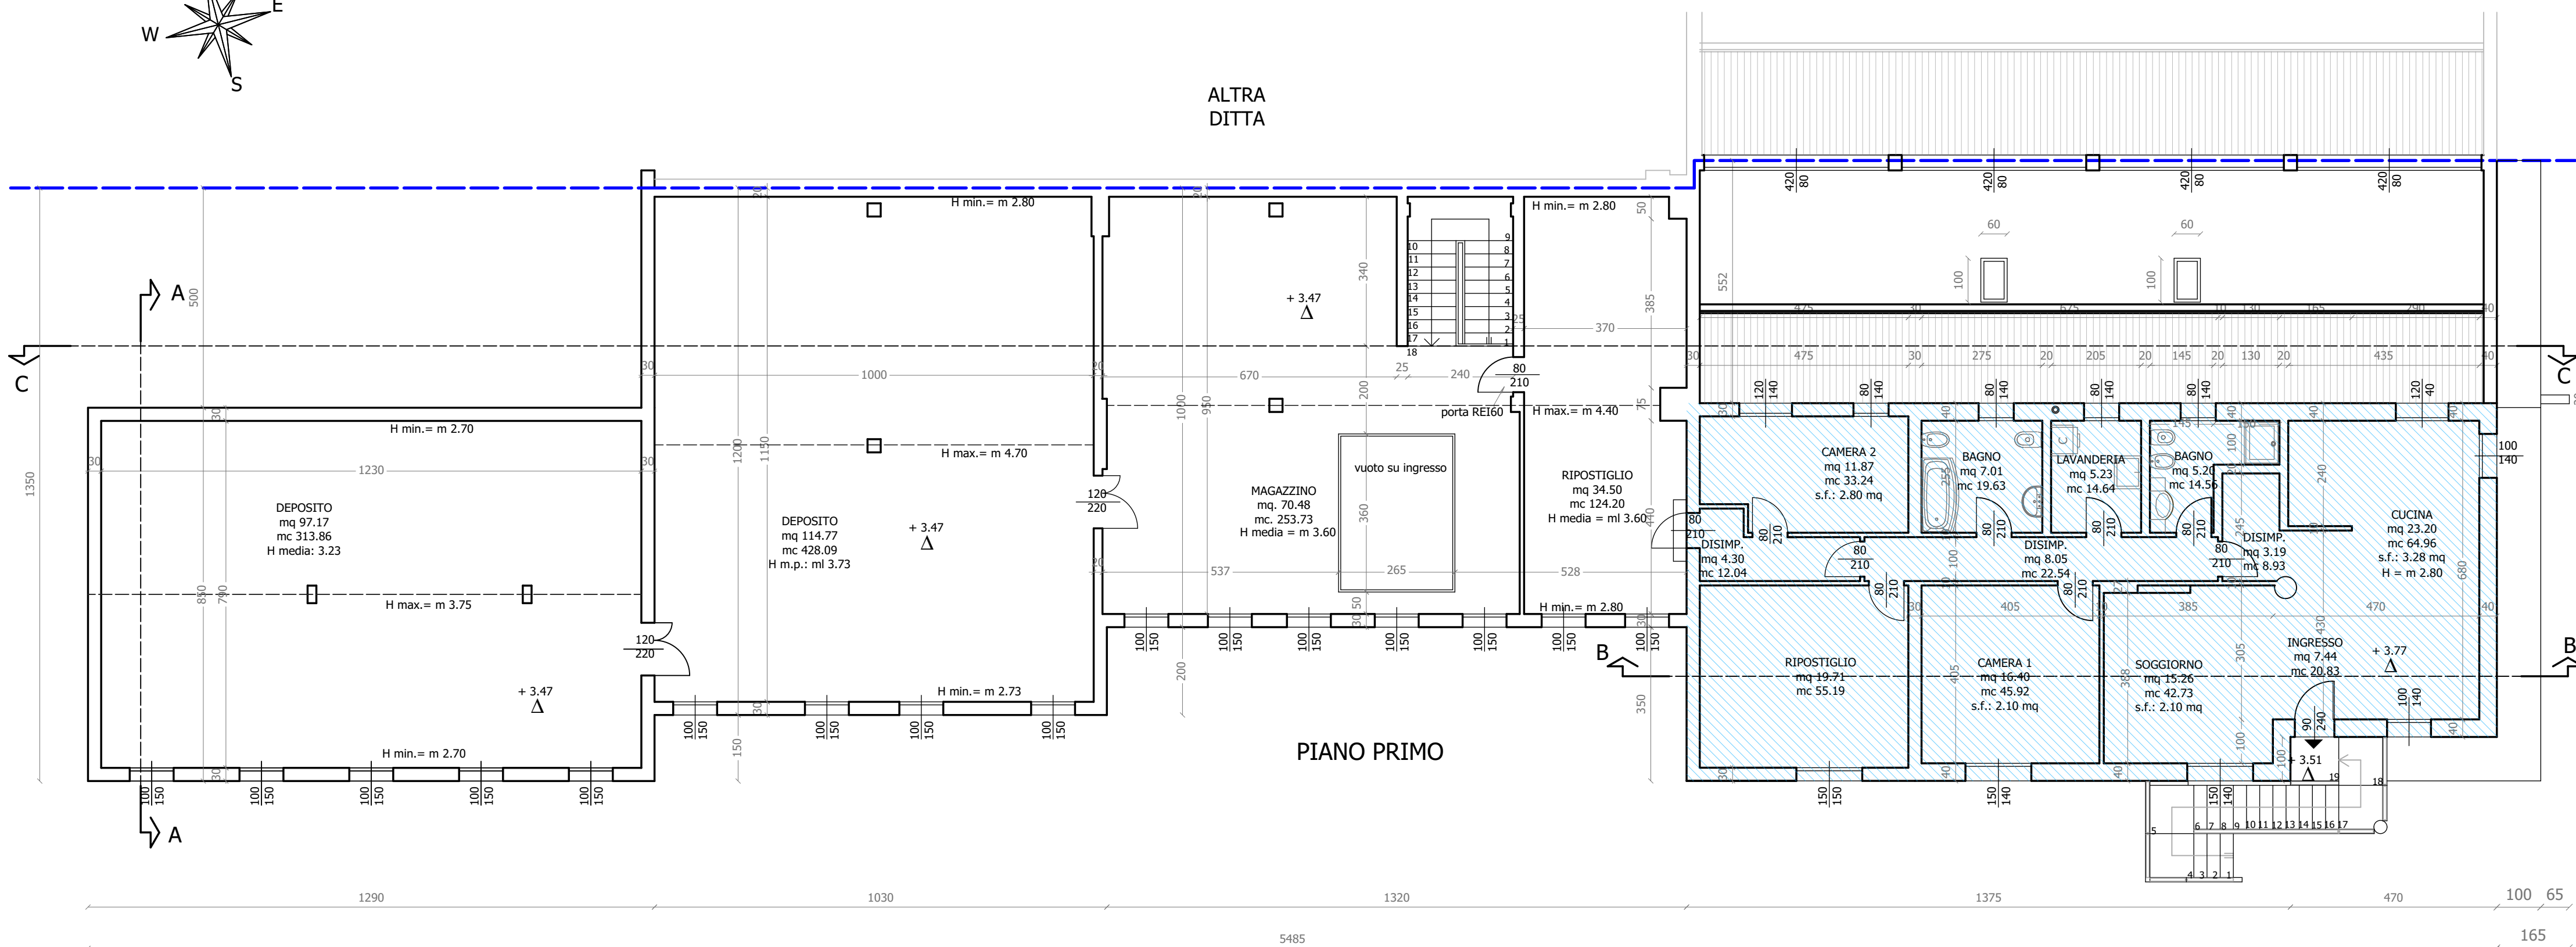



ABACO  
Pianta Piano Terra  
scala 1:200

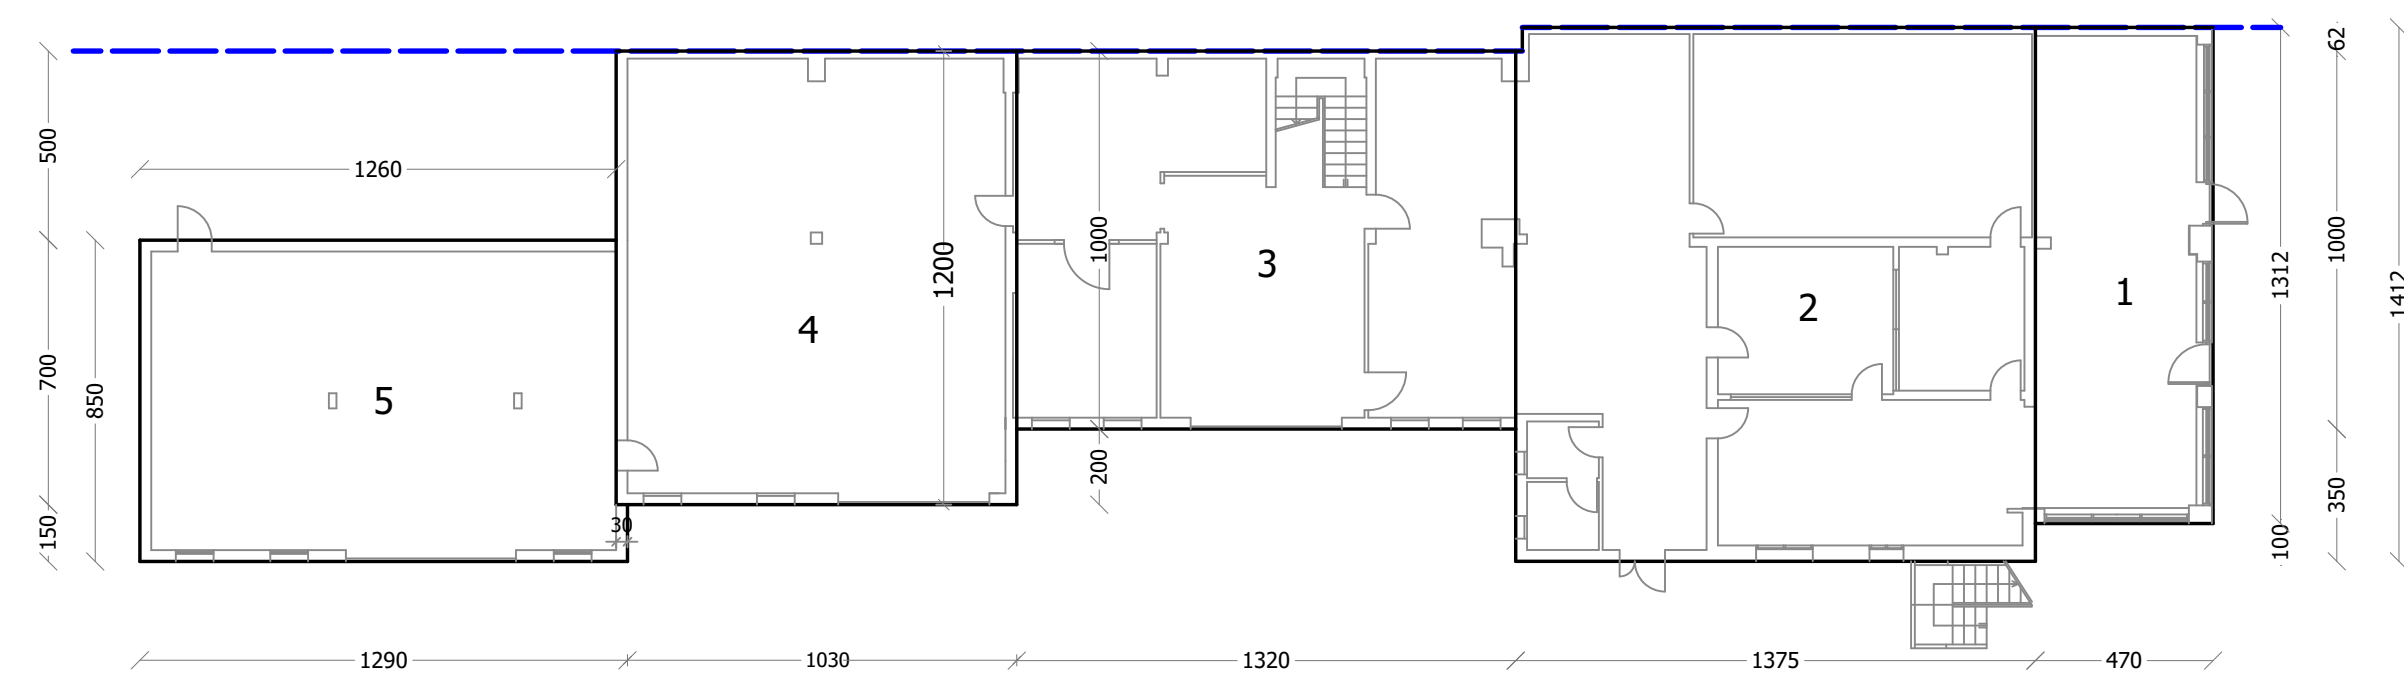

#### CALCOLO DELLA SUP. COPERTA

|                      | superficie<br>mq |
|----------------------|------------------|
| 1                    | 61.66            |
| 2                    | 194.04           |
| 3                    | 132.00           |
| 4                    | 127.20           |
| 5                    | 107.55           |
| TOTALE sup. coperta: | 622.45           |

Pr PROSPETTI

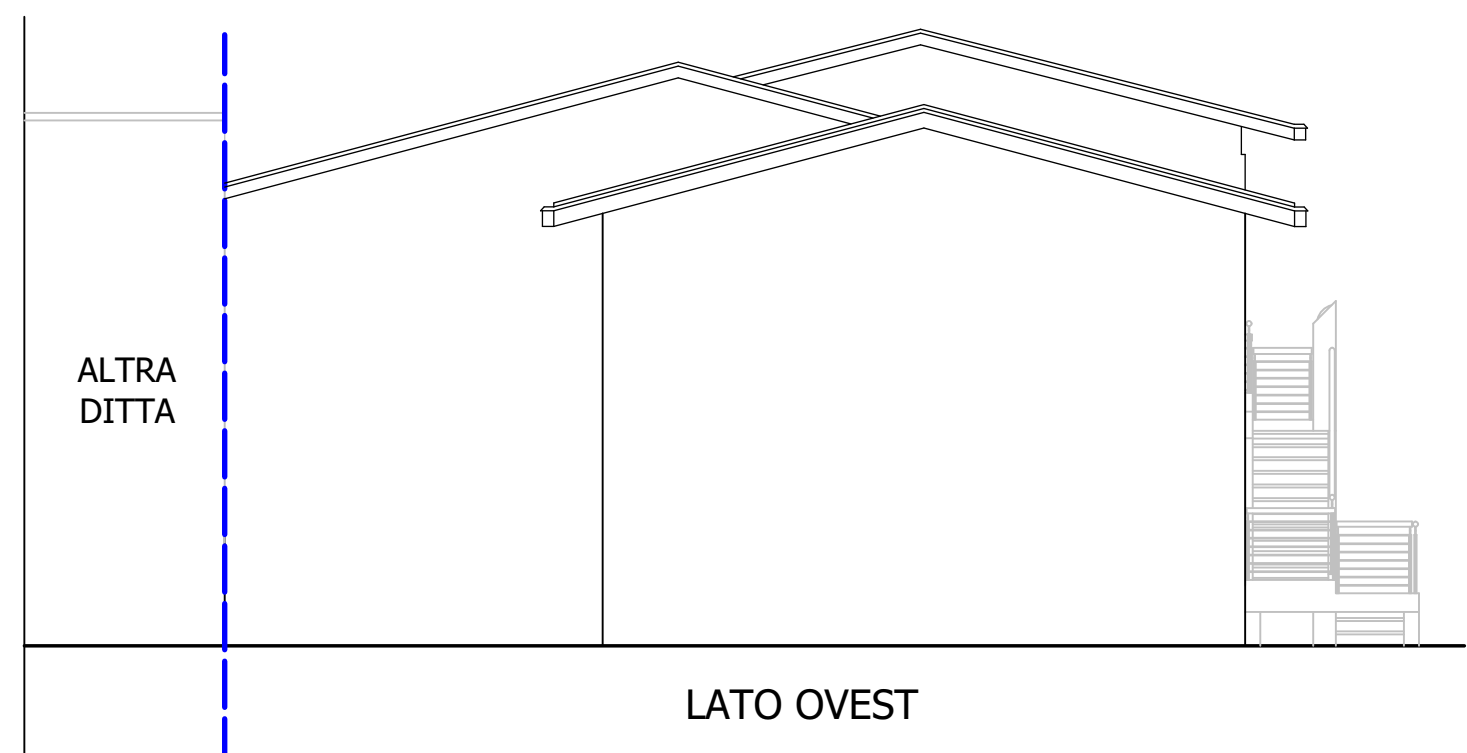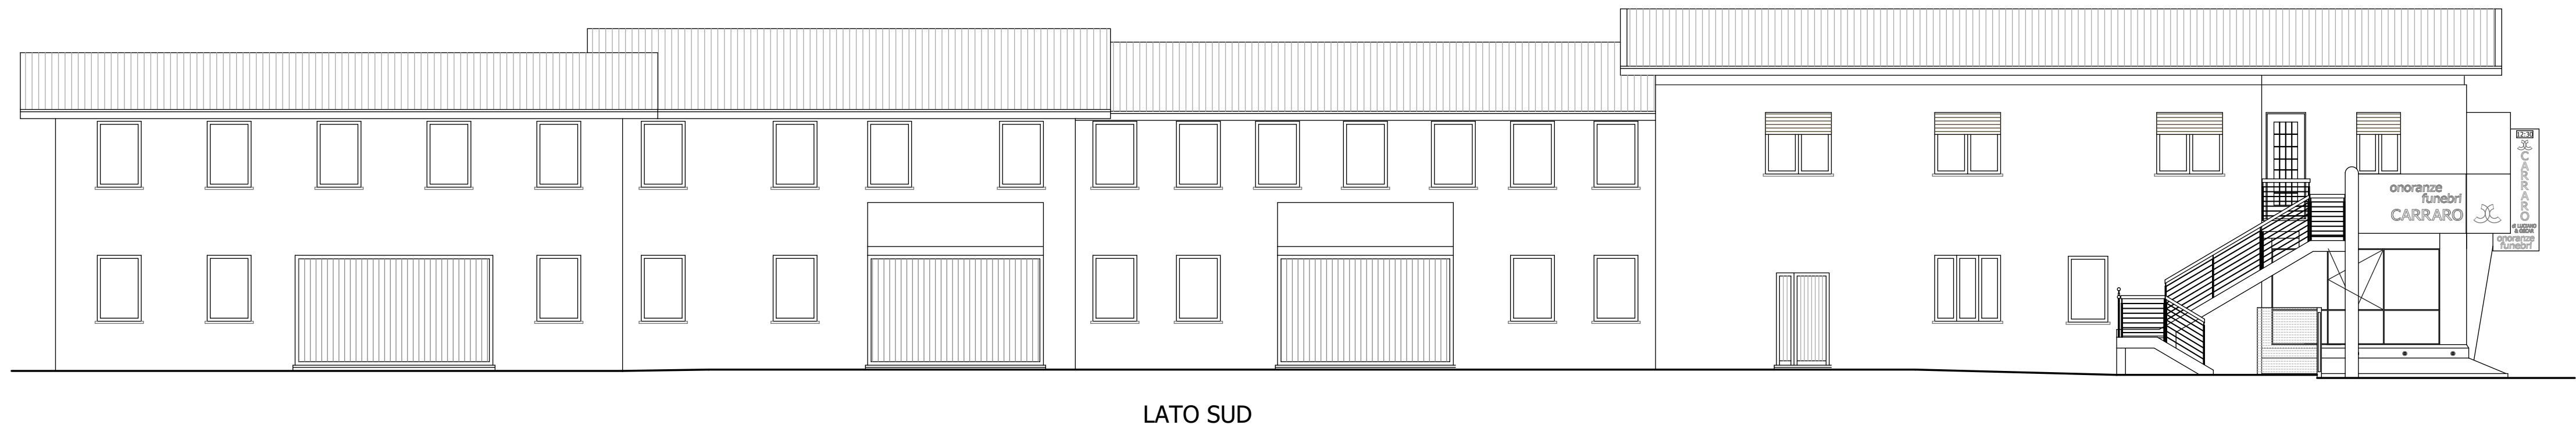

S SEZIONI

