

Art. 7 - Edifici e spazi privati aperti al pubblico

1. Gli interventi edilizi di nuova costruzione e ristrutturazione devono garantire la visitabilità, la quale implica che venga garantita l'accessibilità per quanto riguarda:

1.1 gli spazi esterni: il requisito si considera soddisfatto quando sia accessibile il percorso principale di ingresso alle proprietà e alle parti comuni a partire dallo spazio pubblico. In subordine, nei casi di edifici esistenti e con adeguata motivazione, dovrà essere individuato e debitamente segnalato almeno un percorso alternativo accessibile;

1.2 gli spazi di relazione: il requisito si considera soddisfatto se sono accessibili gli spazi in cui gli utenti vengono a contatto con la funzione ivi svolta ed almeno un servizio igienico.

- Visitabilità: la possibilità per tutte le persone, indipendentemente dal loro stato di salute (ICF), di accedere agli spazi di relazione e ad almeno un servizio igienico di ogni unità immobiliare. Sono spazi di relazione gli spazi di soggiorno o pranzo dell'alloggio e quelli dei luoghi di lavoro, servizio ed incontro, nei quali il cittadino entra in rapporto con la funzione ivi svolta.

La visitabilità rappresenta un livello di accessibilità limitato ad una parte più o meno estesa dell'edificio o delle unità immobiliari, che consente comunque ogni tipo di relazione fondamentale anche alla persona con disabilità.

Accessibilità: la possibilità per tutte le persone, indipendentemente dal loro stato di salute (ICF), di raggiungere l'edificio o le sue singole unità immobiliari e ambientali, di entrarvi agevolmente e di fruire di tutti gli spazi e attrezzature in esso presenti, compresi gli spazi esterni di pertinenza, in condizioni di adeguata sicurezza e autonomia;

COMUNE DI VILLANOVA DI CSP.

PROVINCIA DI PADOVA

PROGETTO:
ALLEGATO ALLA RICHIESTA DI PERMESSO DI COSTRUIRE
PER INTERVENTI IN VARIANTE ALLO STRUMENTO URBANISTICO
GENERALE art.8 D.P.R. 160/2010 e art.4 L.R. 55/2012

RICHIEDENTE:
MARINETTO TRASPORTI s.a.s.
di MARINETTO FRANCESCO & C.

IL COMMITTENTE: _____ TIMBRO E FIRMA DEL PROFESSIONISTA

TIMBRO DEL PROTOCOLLO GENERALE _____ TIMBRO E FIRMA DEL PROFESSIONISTA



DATA: 19/09/2017 **ADEGUAMENTO D.G.R. nr.1428 del 06.09.2011** N. TAVOLA
SCALA: 1:100 1:50 -PIANTE - PARTICOLARI **5**

-  OPERE DA DEMOLIRE
-  OPERE DA COSTRUIRE




Ing. BATTISTA DANILO ANTONIO - DOLO (VE)
Via G. MAZZINI nr. 48/A int. 2 Cell. 339/61.87.686 email. battista.danilo@gmail.com
C.F. BTT.DLN.51R16.D325M P.IVA 01580750279

Studio Bassi BASSI Geom. MAURIZIO VILLANOVA DI CAMPOSAMPIERO
P.zza MARIOTTO n° 11 Tel/Fax 049-92.20.797 CELL. 348-22.58.981

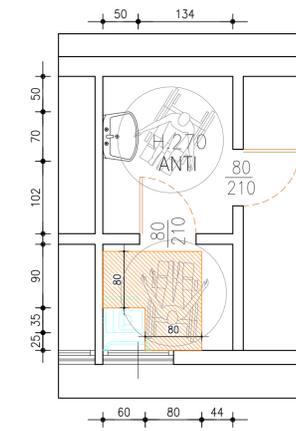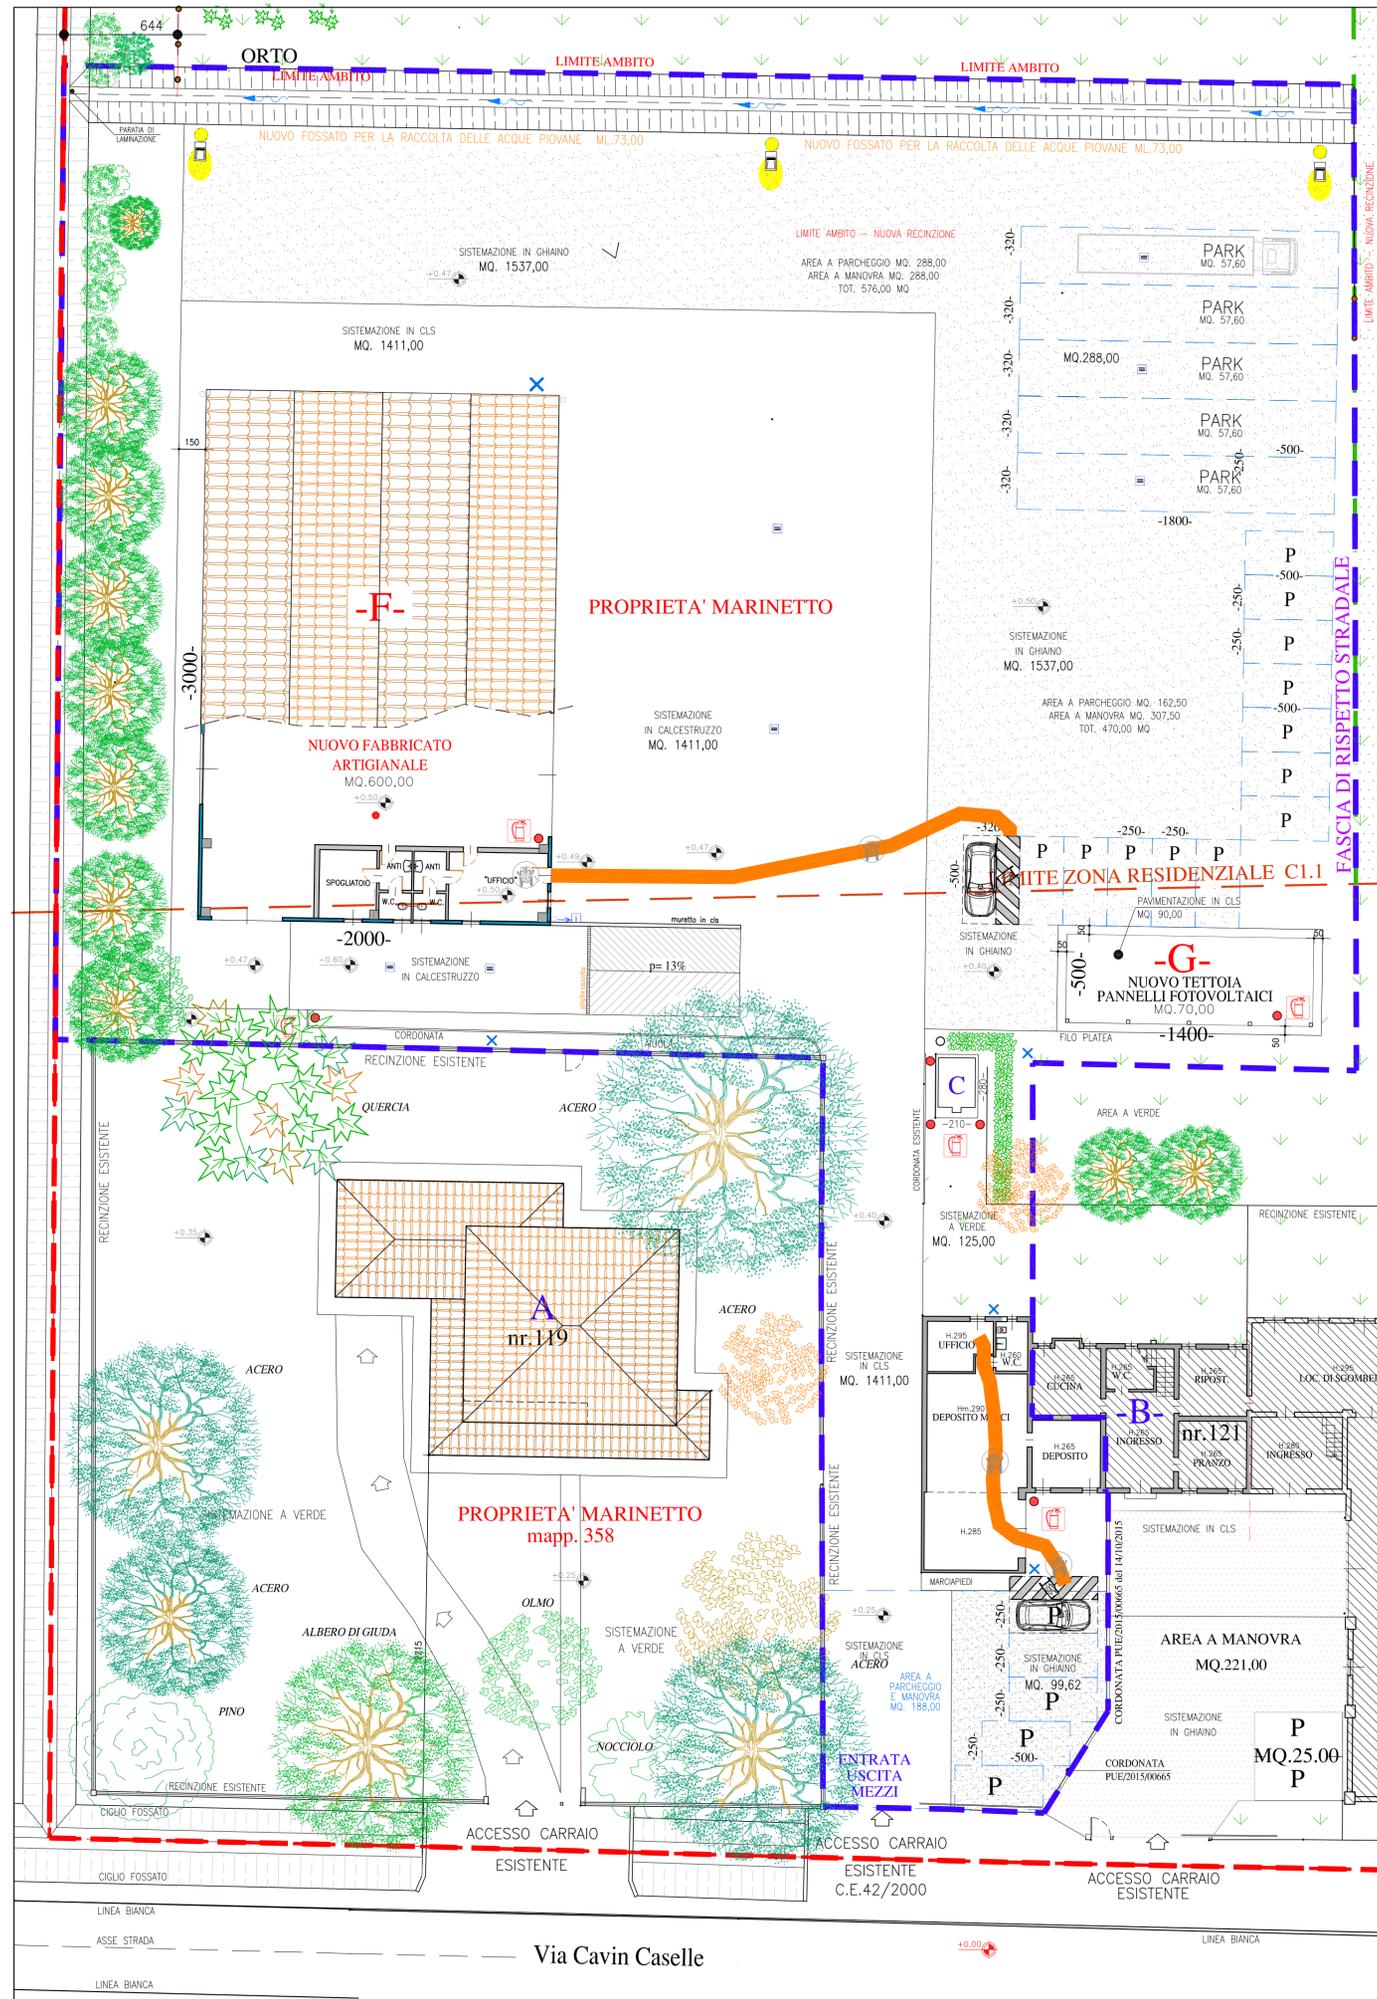

D.G.R. 1428 del 06.09.2011
ADEGUAMENTO BAGNO
scala 1:50
-F-

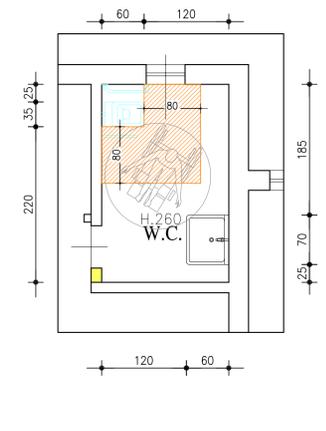

D.G.R. 1428 del 06.09.2011
ADEGUAMENTO BAGNO
scala 1:50
-B-



PIANTA PIANO TERRA scala 1:100