

DICHIARAZIONE DI CONFORMITÀ

Il sottoscritto Bedin arch. Andrea nato a Camposampiero (PD) il 11/10/1970 con studio professionale a Villanova di Camposampiero (PD) in via Roma nr. 121, Cod. Fisc. BDN NDR 70R11 B563J, in conformità a quanto disposto dal comma 4 dell'art. 77 del DPR 6 giugno 2001, n. 380 dichiara sotto la propria responsabilità che il progetto di cui alla presente domanda di Permesso di Costruire relativo a:

- [X] nuova costruzione (art. 77, comma 1 D.P.R. 380/1, art. 1.1 D.M. 236/89, art. 6 L.R. n. 16/07)
- [...] ampliamento (art. 77, comma 1 D.P.R. 380/1, art. 1.1 D.M. 236/89, art. 6 L.R. n. 16/07)
- [...] ristrutturazione (art. 77, comma 1 D.P.R. 380/1, art. 1.3 - 7.5 D.M. 236/89, art. 6 L.R. n. 16/07)

per l'immobile situato a Villanova di Camposampiero (PD) in via Marconi riguardandate:

- [...] edificio o unità immobiliare unifamiliare priva di parti comuni;
- [...] edificio o unità immobiliare plurifamiliare priva di parti comuni;
- [...] edificio o unità immobiliare plurifamiliare con parti comuni e con non più di tre livelli;
- [...] edificio o unità immobiliare plurifamiliare con parti comuni e con più di tre livelli;
- [...] immobile privato aperto al pubblico adibito ad attività sociali (scuola-sanità-cultura-assistenza-sport);
- [...] immobile privato aperto al pubblico adibito a ristorazione, spettacolo, riunione, attività ricettiva e pararicettiva;
- [...] edifici per il culto;
- [...] locali aperti al pubblico non previsti nelle precedenti categorie;
- [...] luoghi di lavoro con collocamento obbligatorio;
- [X] altro: luoghi di lavoro.

è conforme a quanto disposto dalla normativa vigente in materia di superamento delle barriere architettoniche.

REQUISITI DA SODDISFARE (Allegato B alla D.G.R. 1428/2011)	ACCESSIBILITA'	VISIBILITA'	ADATTABILITA'
PARTI COMUNI	ASSENTI	ASSENTI	ASSENTI
UNITA' IMMOBILIARE	NON SOGGETTA	NON SOGGETTA	SODDISFATTA (962 II, art. 7, p.to 7)


RELAZIONE TECNICA

Il fabbricato presenta caratteristiche di dimensionamento e d'accesso ai vari locali, sufficienti a garantire i requisiti di visibilità e adattabilità. I servizi igienici sono stati progettati secondo le disposizioni dell'allegato B alla Dgr n. 1428 del 06 settembre 2011.

I bagni risultano essere adattabili per le persone portatrici di handicap; con la nuova disposizione dei sanitari, sono possibili tutte quelle manovre di avvicinamento ed accostamento, sia laterale che frontale alla tazza wc, compresa la manovra di poter invertire il senso di marcia. Tutti i sanitari potranno essere dotati di miscelatori dell'acqua con dispositivo a leva; il lavabo e la tazza wc potranno essere di tipo sospeso e sarà possibile installare appositi maniglioni lungo le pareti e verticalmente.

I dislivelli tra interno, pavimento e marciapiede dell'unità sono nell'ordine di cm 1.

La pendenza del percorso orizzontale che porta dal suolo pubblico all'entrata dell'edificio è inferiore al 5%.

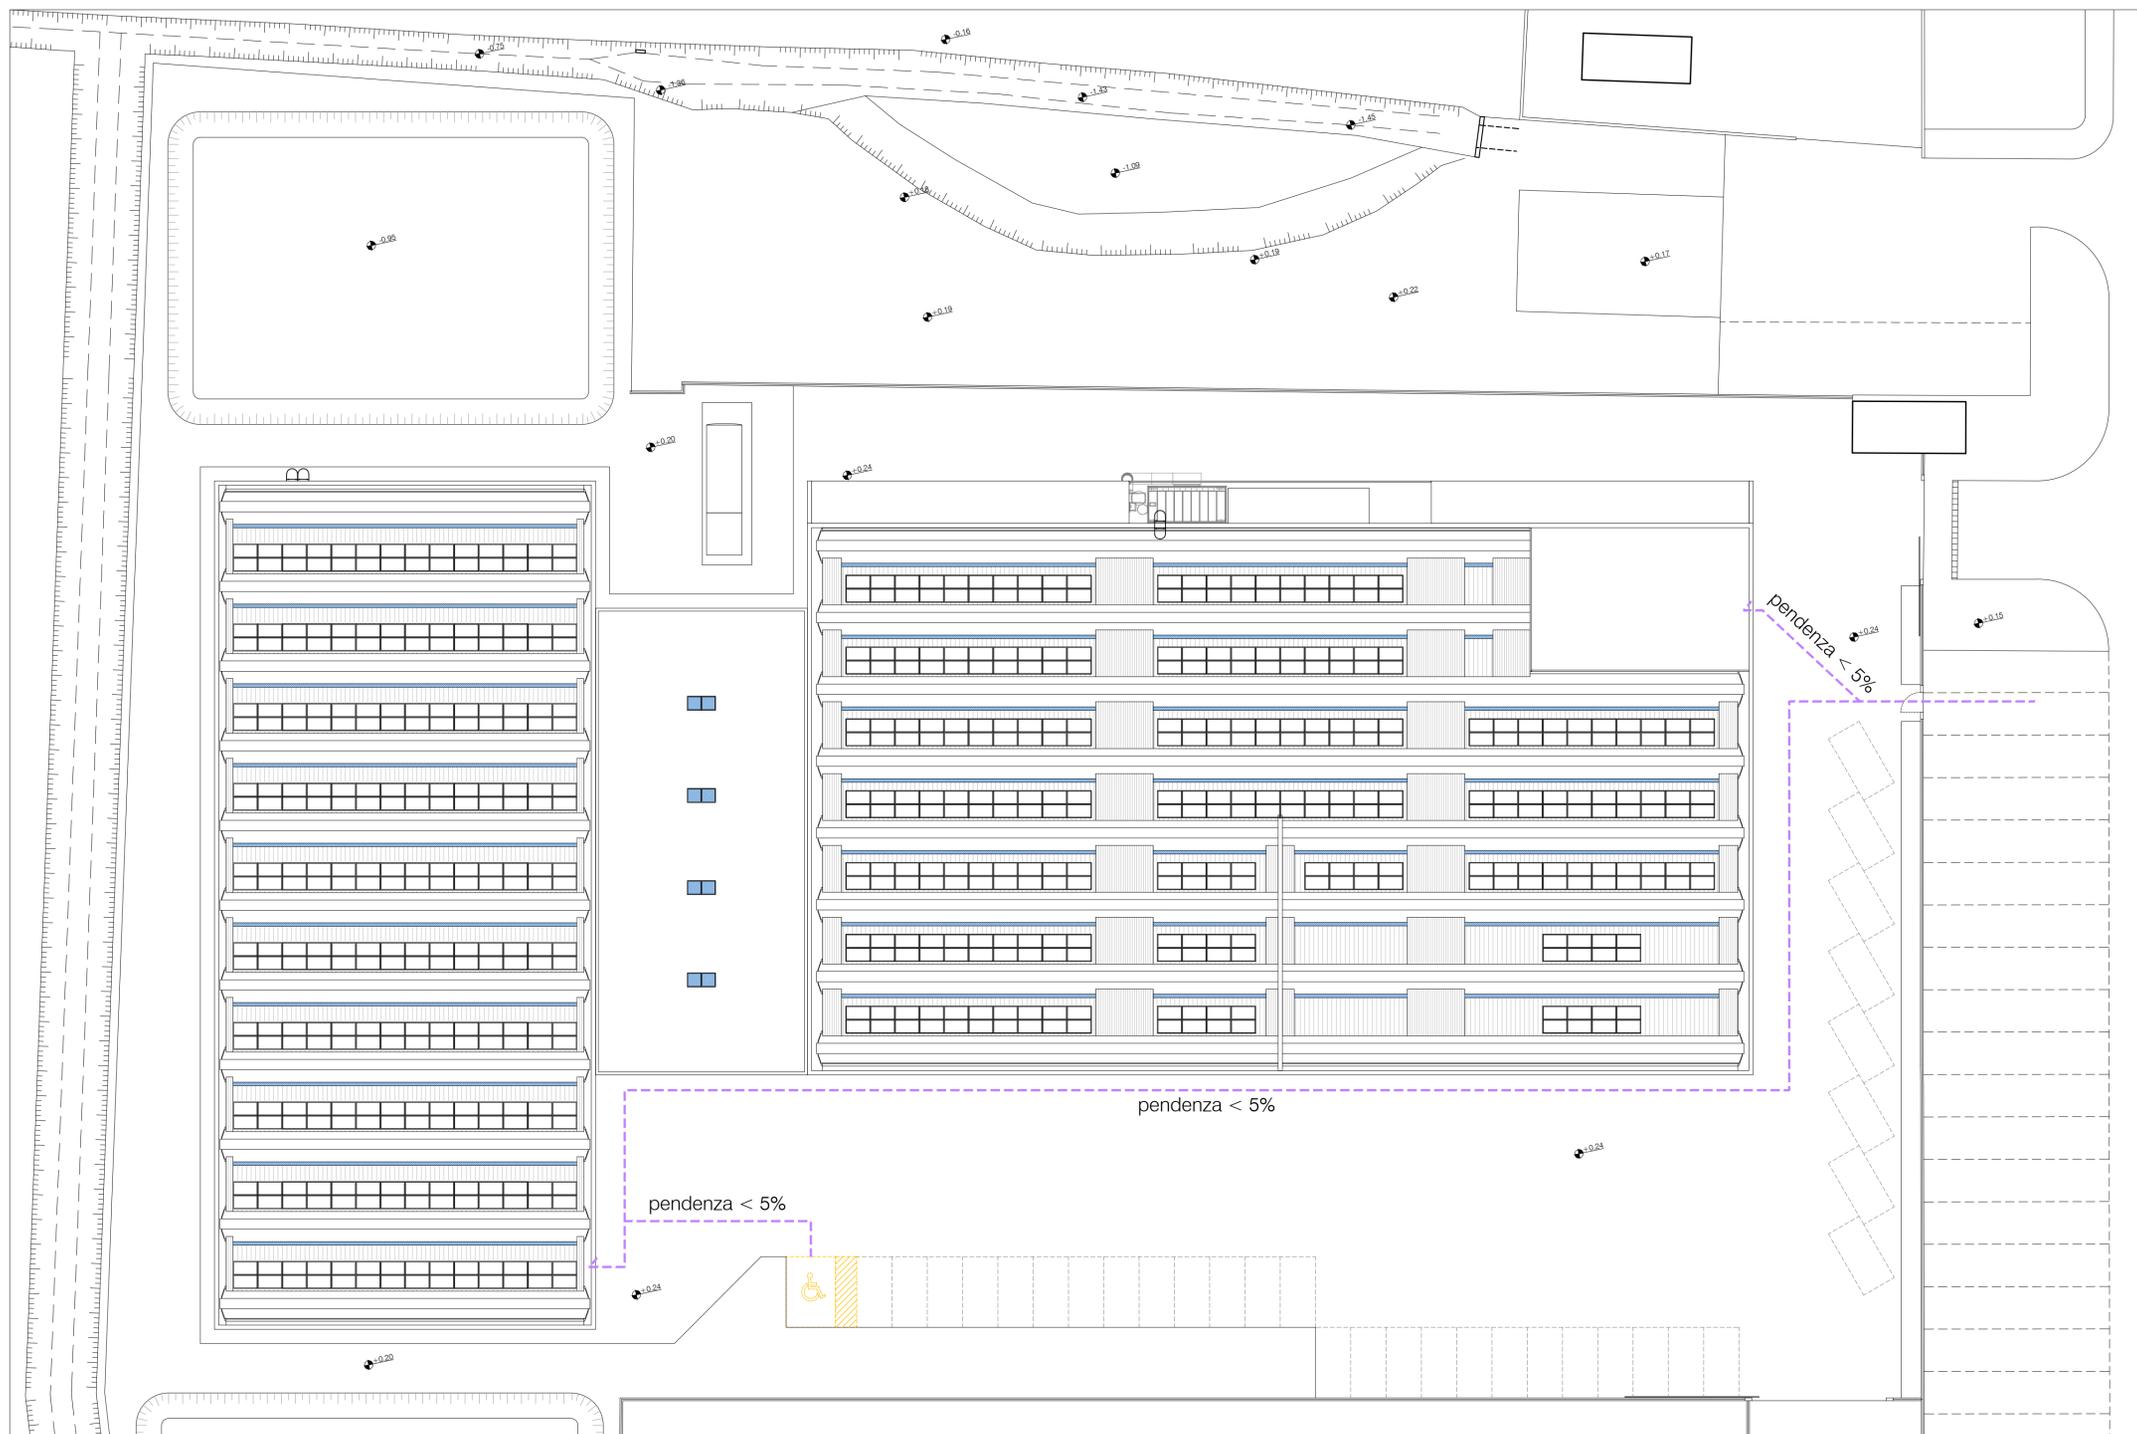

PLANIMETRIA SISTEMAZIONE ESTERNA STATO DI PROGETTO - scala 1:250

Villanova di Camposampiero (PD), via Marconi

Ampliamento di un fabbricato produttivo

Committente

FA.RO. s.r.l.


Progettista

Bedin arch. Andrea


Progetto architettonico autorizzativo

Adempimenti previsti dall'allegato B alla D.G.R. nr. 1428 del 06/09/2011  
Planimetria (1:250); Pianta (1:100); Particolari (1:50)

tecno project architettura+ingegneria  
tutti i diritti riservati

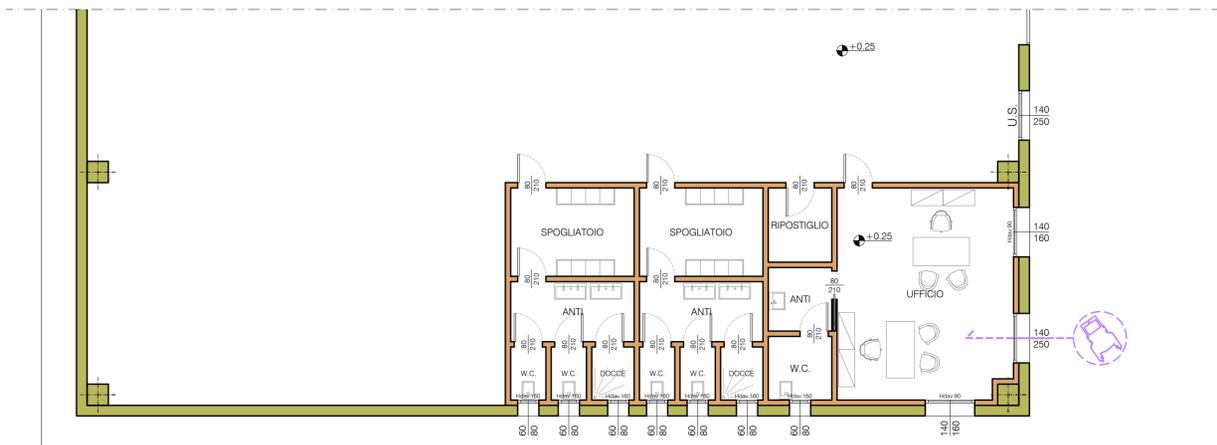

ESTRATTO PIANTA PIANO TERRA - scala 1:100

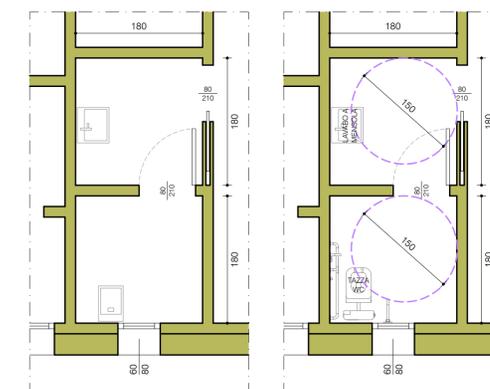

PARTICOLARE SERVIZIO IGIENICO  
PIANO TERRA DI PROGETTO - SCALA 1:50

PARTICOLARE SERVIZIO IGIENICO  
PIANO TERRA ADATTATO - SCALA 1:50