



### LEGENDA


#### Gestori

	Vodafone S.p.A.		Linkem S.p.A. e Fastweb Air S.r.l.
	Telecom S.p.A.		Iliad Italia S.p.A.
	Wind Tre S.p.A.		

#### Catasto siti

	Sito esistente telefonia mobile
	Numerazione progressiva
	Gestori presenti nel sito

SITO	CODICE	NOME	GESTORE	INDIRIZZO
1	PD086	Murelle	Wind Tre S.p.A.	via Piovega Nord snc
2	PD4433A	Villanova	Wind Tre S.p.A.	via Cimitero c/o parcheggio del cimitero
	PD-1506D	Villanova di Camposampiero	Vodafone S.p.A.	
3	PD51_B	Villanova di Camposampiero	Telecom S.p.A.	via Cimitero c/o parcheggio del cimitero
	PD230-A	Villanova di Camposampiero	FastwebAir S.r.l.	
4	PD35010_049	Villanova	Iliad Italia S.p.A.	via Puotti
5	PD35010_011	Cà Segato	Iliad Italia S.p.A.	via Piovega Sud snc

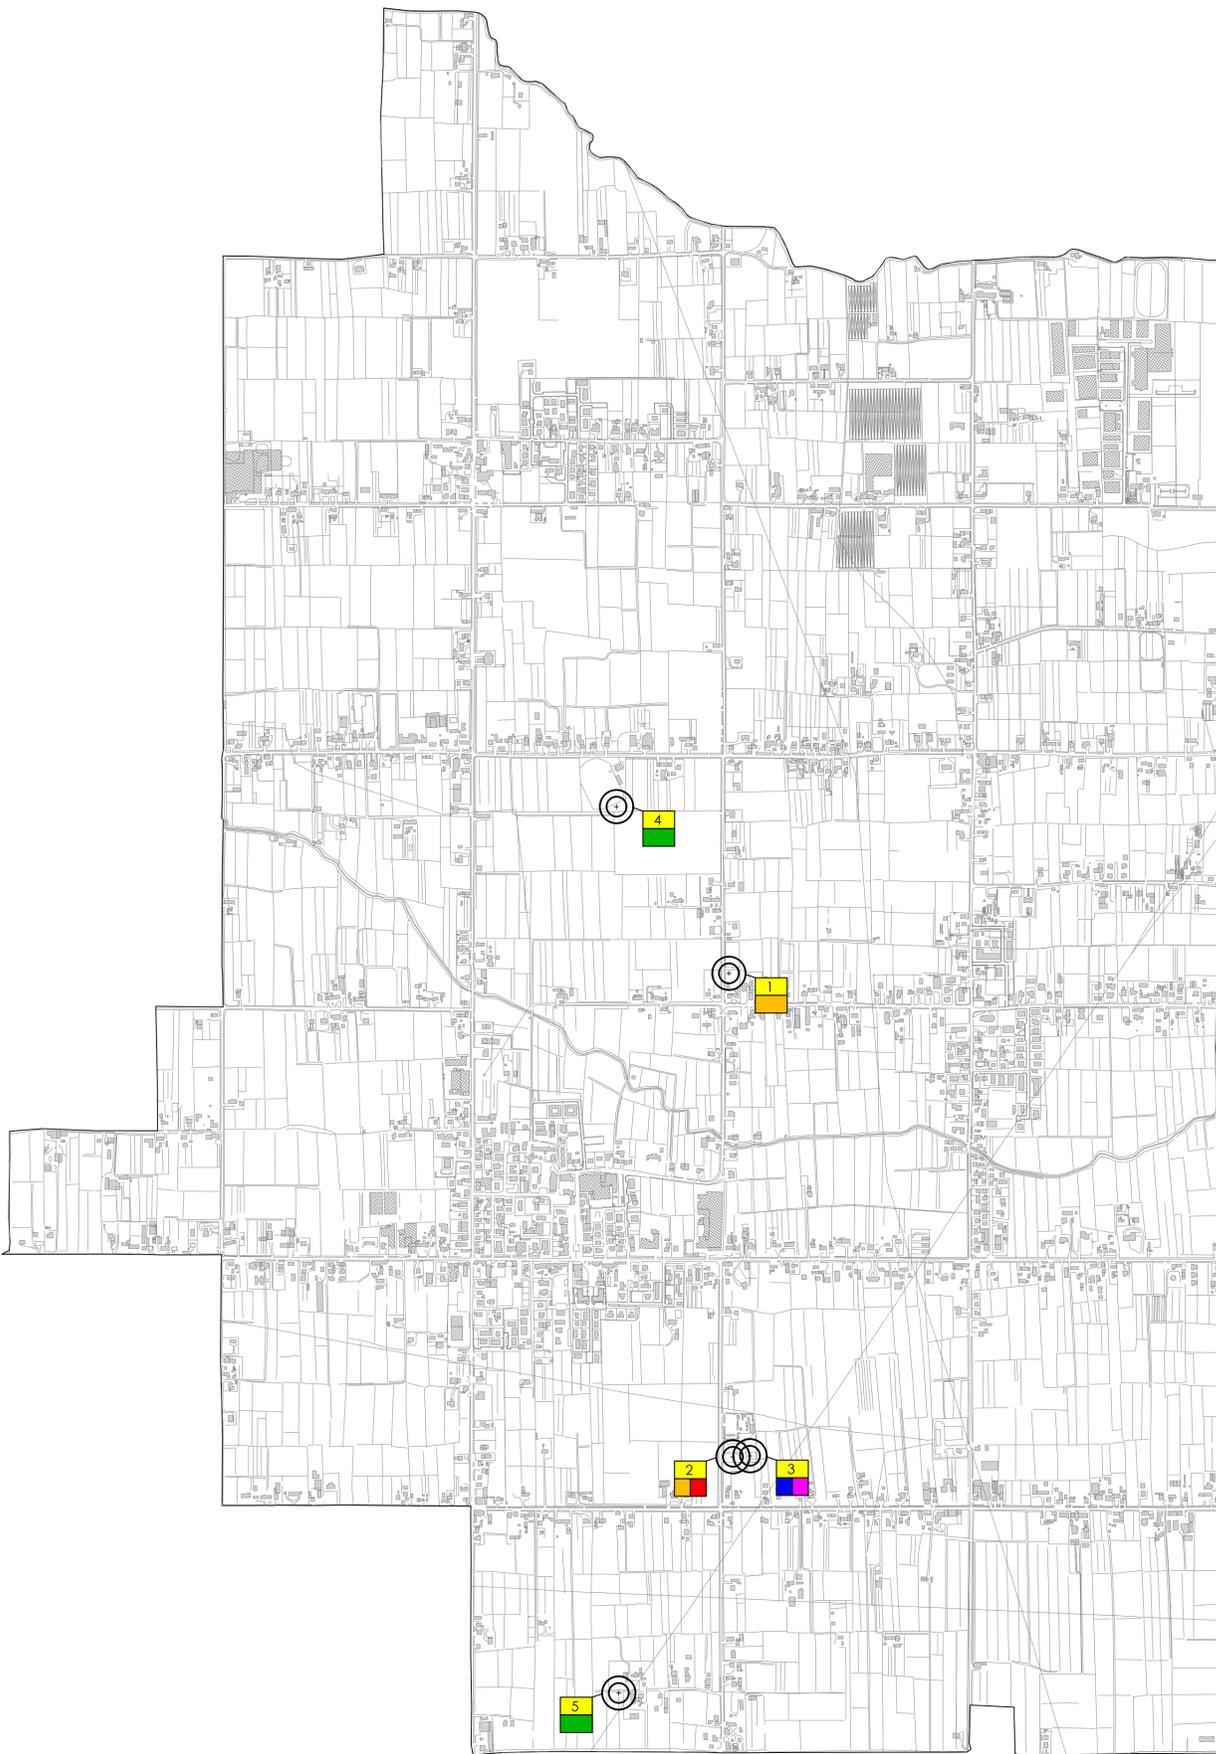



**COMUNE DI VILLANOVA DI CAMPOSAMPIERO**  
 VIA CALTANA, n. 156  
 35010 VILLANOVA DI CAMPOSAMPIERO (PD)


**REGOLAMENTO PER LA LOCALIZZAZIONE DEGLI IMPIANTI DI TELEFONIA MOBILE**  
 Ai sensi della Legge 36/2001



**SINPRO**  
RETE D'INGEGNERIA

SINPRO srl  
 Via dell'Artigianato, 20  
 35030 Vigonovo (VE)  
 info@siproisrl.com  
 Tel: 049/9801745

UNI EN ISO 14001:2015  
 UNI EN ISO 9001:2015  
 UNI CEI 11352:2014  
 UNI ISO 45001:2018

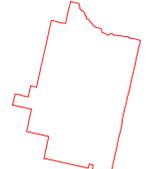

**Progettisti:**  
 Ing. Massimo Brait  
 Ordine degli Ingegneri di Venezia n. 3353  
 EGE\_0066 del 16/05/2016 Certificato con Kiwa Cermat

Dott. Urb. Teresa Lania  
 Ordine degli Architetti di Padova - Sez. A Pianificatore Territoriale n.3535

Timbro



1

Catasto siti  
scala 1:10000

Sindaco	Cristian Bottaro	Data progetto	Aprile 2022
RUP		Rev. n.1	Maggio 2022
Segretario			
Nome file:	Piano telefonia mobile.dwg	Controllato da:	Dott. Urb. Teresa Lania
Redatto da	I.S.	Approvato da:	Ing. Massimo Brait

A termini di legge ci riserviamo la proprietà di questo documento con divieto di riproduzione o di renderlo noto a terzi senza la nostra autorizzazione.