

Studio di Ingegneria e Architettura

ing. Franco Cecchini
arch. Benedetta Cecchini

via Roma n. 36/a - 049/768657 - Limena - Padova
ing.cecchini@liscali.it

committente: MALVESTIO S.p.a. via Caltana 121 - Villanova di Cps (Pd)
FINMA S.p.a. via Caltana 121 - Villanova di Cps (Pd)

oggetto: PROGETTO DI PARZIALE RISTRUTTURAZIONE CAPANNONE ESISTENTE
E COSTRUZIONE IN AMPLIAMENTO DI NUOVO CAPANNONE E BLOCCO UFFICI
in deroga al P.I. ai sensi dell'art. 3 L.R. 55/2012
ed in base alla L. R. n. 14/2009 e successive
via Marconi 14 - Villanova di Camposampiero

titolo disegno: STATO DI PROGETTO - PARTICOLARE COSTRUTTIVO
DIMOSTRAZIONE D.G.R.V. 1428/2011

scala: 1:50


file: progetti\Malvestio\Murelle\10.ampliamento.2016\17.tavole.integrazione.
suap\T16.dwg

tav.


15

data: 25/09/2017 agg.


Legge 13/89, D.M. 236/89, DGRV 1428/2011
Dimostrazione Visitabilità

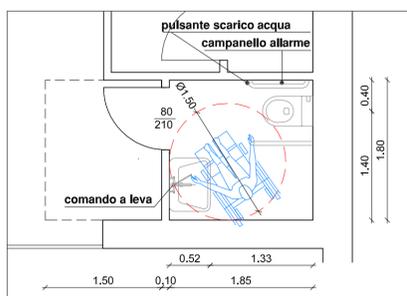

Particolare bagno piano terra - bagno piano primo
scala 1:50

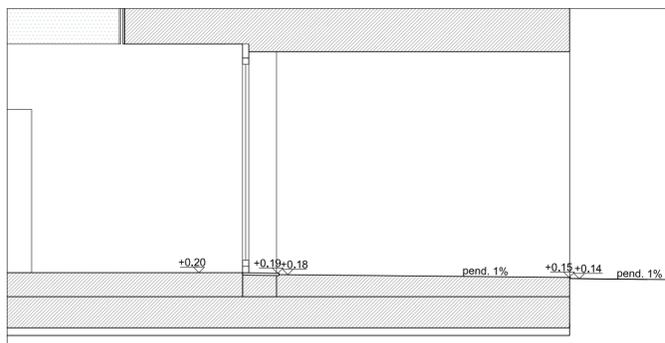

Sezione ingresso principale
scala 1:50

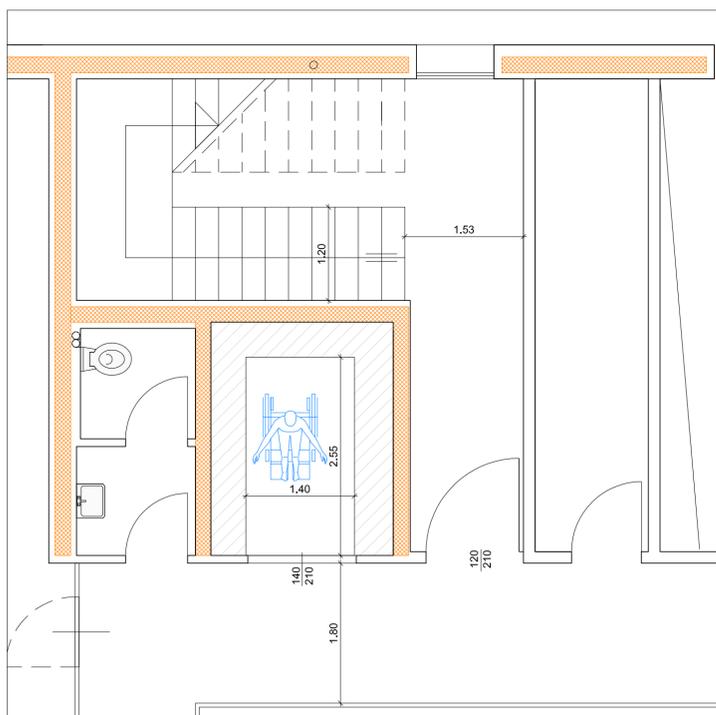

Particolare ascensore - scale - corridoi
scala 1:50



PARTICOLARE COSTRUTTIVO_SCALA 1:50



Particolare percorsi esterni
scala 1:50