

# Studio di Ingegneria e Architettura

ing. Franco Cecchini  
 arch. Benedetta Cecchini  
 via Roma n. 36/a - 049/768657 - Limena - Padova  
 ing.cecchini@tiscali.it

committente: MALVESTIO S.p.a. via Caltana 121 -Villanova di Cps (Pd)  
 FINMA S.p.a. via Caltana 121 - Villanova di Cps (Pd)

oggetto: PROGETTO DI PARZIALE RISTRUTTURAZIONE CAPANNONE ESISTENTE  
 E COSTRUZIONE IN AMPLIAMENTO DI NUOVO CAPANNONE E BLOCCO UFFICI  
 in deroga al P.I. ai sensi dell'art. 3 L.R. 55/2012  
 ed in base alla L. R. n. 14/2009 e successive  
 via Marconi 14 - Villanova di Camposampiero

titolo disegno: INTERFERENZE CANTIERIZZAZIONE E OPERE DI URBANIZZAZIONE ESISTENTI:  
 ALLARGAMENTO STRADALE DELL'INTERSEZIONE CON VIA MARCONI

scala: 1:1000  
 1:100  
 1:50


file: progetti/Malvestio.Murelle/ampliamento2016/17-Tavole.per.tav.  
 integrazione/tav.2bis.dwg  
 data: 25/09/2017  
 agg.

## 02bis

Dett. 1




Planimetria di inquadramento

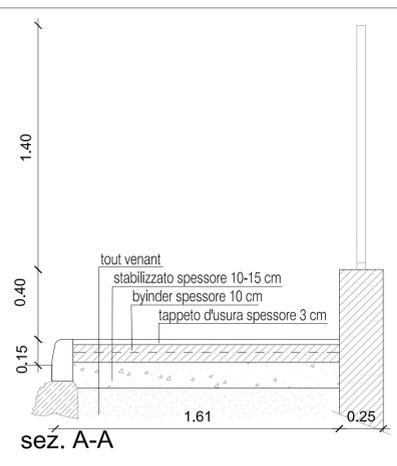


sez. A-A

SEZIONI STATO DI FATTO scala 1:20

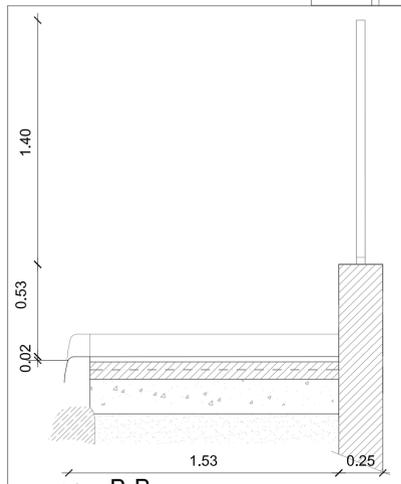


sez. B-B

Dett. 1 - STATO DI FATTO scala 1:100

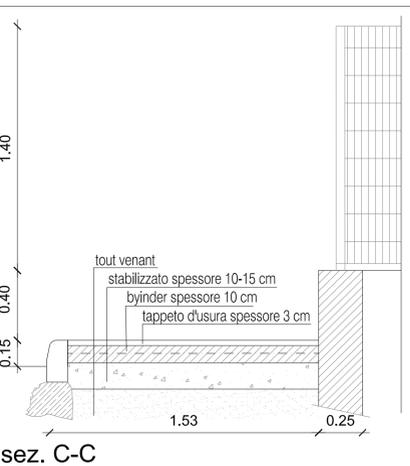

sez. C-C


SEZIONI STATO DI PROGETTO scala 1.20

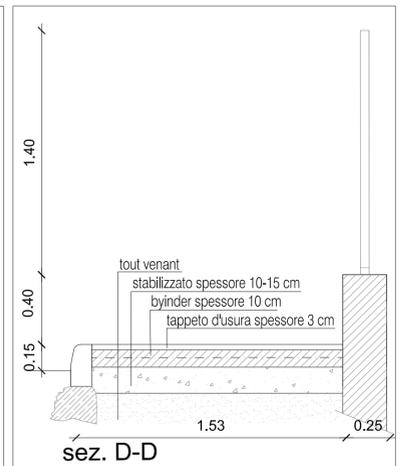


sez. D-D

N.B.: SARA' RIMOSSA LA BARRA LIMITATRICE DI ALTEZZA POSTA  
 ALL'INGRESSO DEL PARCHEGGIO DI LOTTIZZAZIONE


N.B.: SARA' TAGLIATO IL MURETTO DI RECINZIONE IN CORRISPONDENZA  
 DEI NUOVI INGRESSI PEDONALI PREVISTI SU VIA MARCONI DI  
 FRONTE ALLA NUOVA PALAZZINA UFFICI

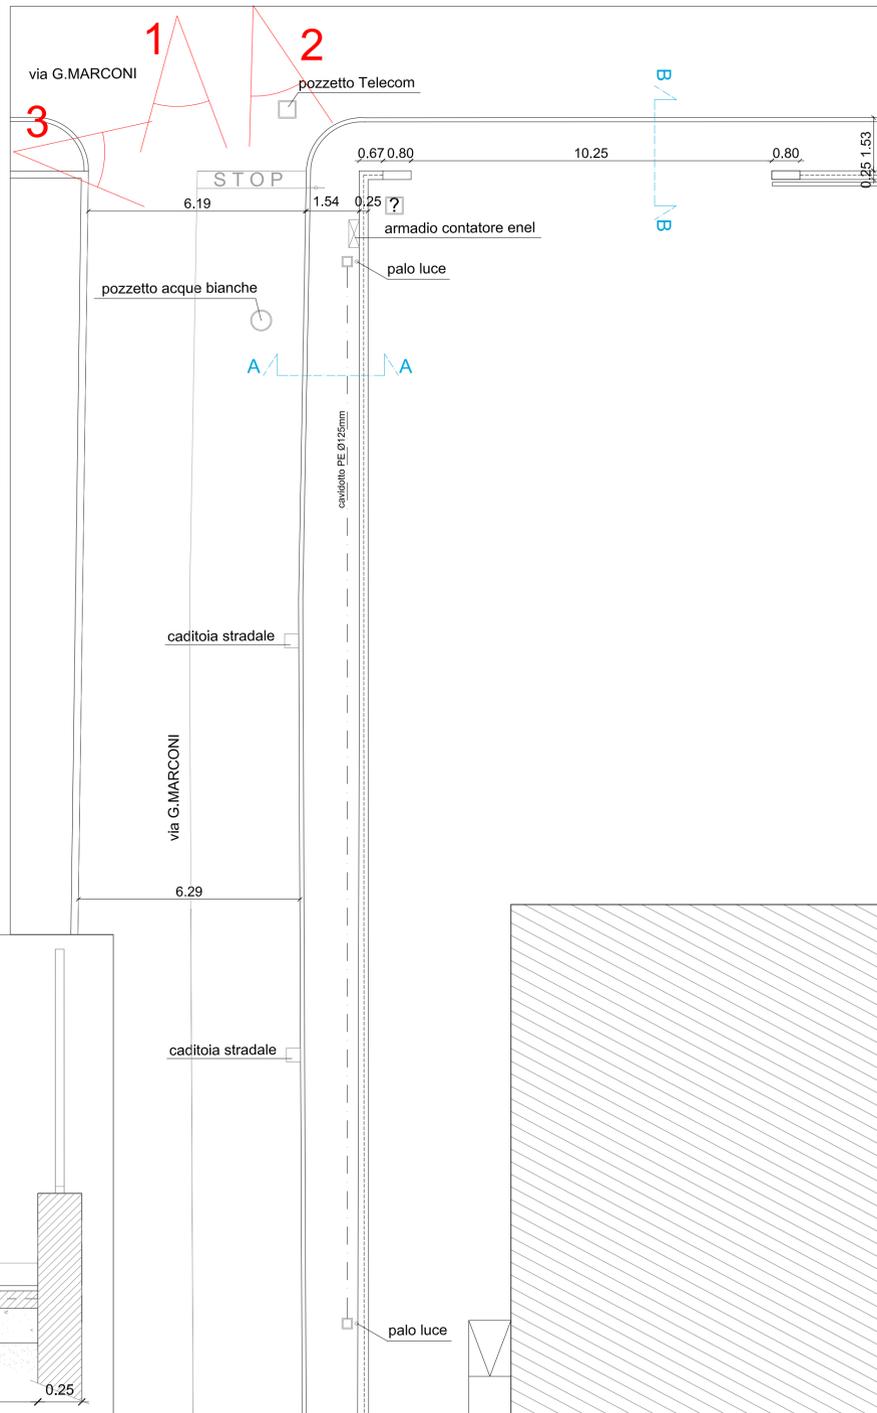

Dett. 1 - STATO DI FATTO scala 1:100

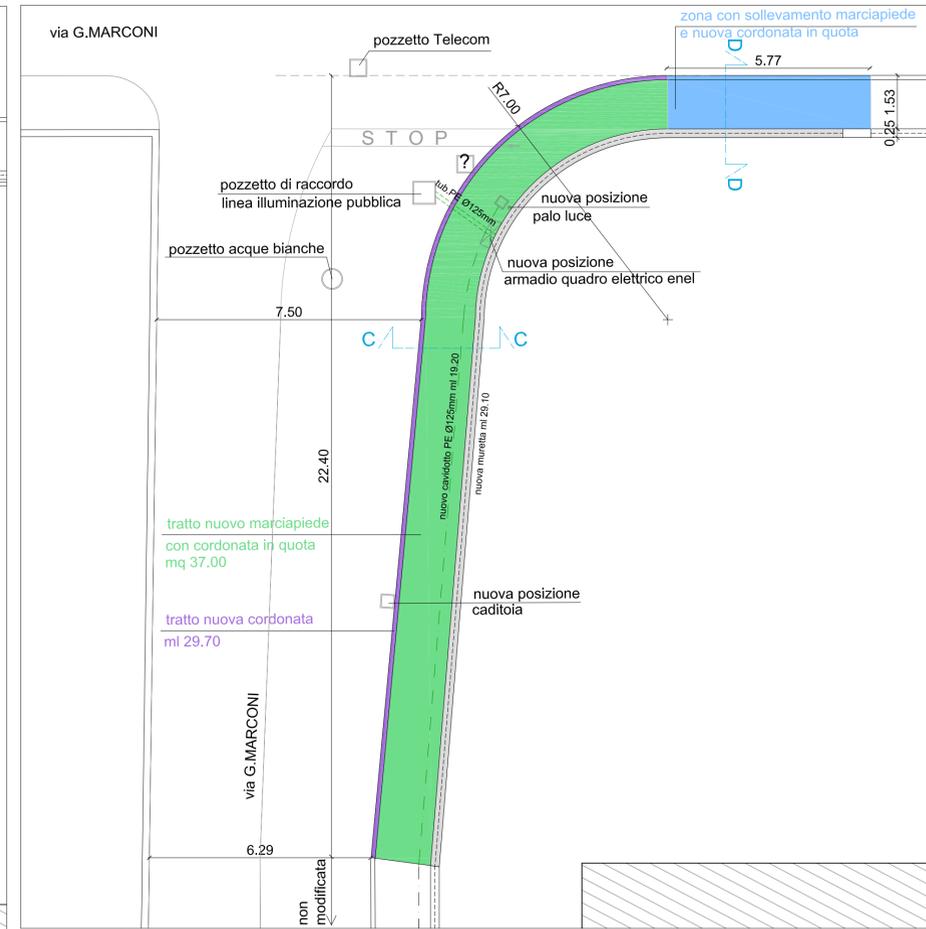

Dett. 1 - STATO DI PROGETTO - ALLARGAMENTO IMBOCCO scala 1:100

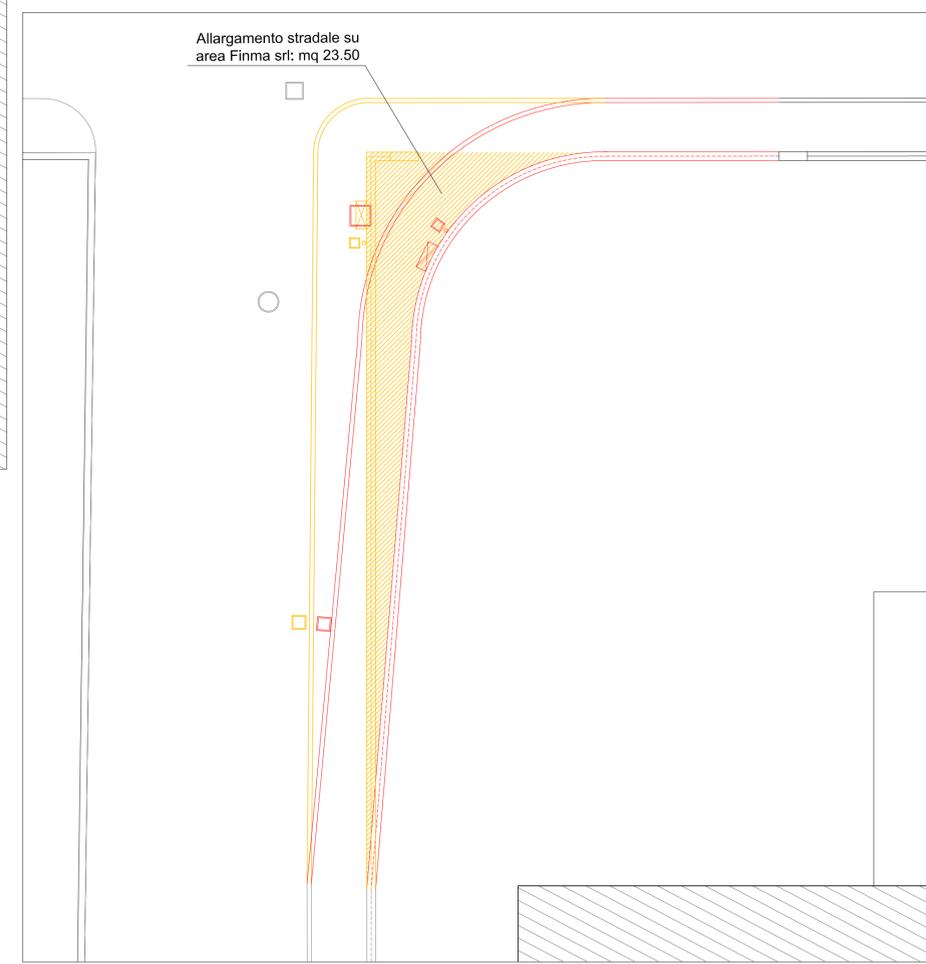

Dett. 1 - COMPARATIVA scala 1:100



Foto 1



Foto 2



Foto 3