

# Studio di Ingegneria e Architettura

ing. Franco Cecchini  
arch. Benedetta Cecchini  
via Roma n. 36/a - 049/768657 - Limesa - Padova  
ing.cecchini@iscallit

committente: MALVESTIO S.p.a. via Caltana 121 - Villanova di Cps (Pd)  
FINMA S.p.a. via Caltana 121 - Villanova di Cps (Pd)

oggetto: PROGETTO DI PARZIALE RISTRUTTURAZIONE CAPANNONE ESISTENTE  
E COSTRUZIONE IN AMPLIAMENTO DI NUOVO CAPANNONE E BLOCCO UFFICI  
in deroga al P.I. ai sensi dell'art. 3 L.R. 55/2012  
ed in base alla L. R. n. 14/2009 e successive  
via Marconi 14 - Villanova di Camposampiero

titolo disegno: STATO DI FATTO - PROSPETTI E SEZIONE

scala: 1:200


file: progetti\Malvestio\Murelle\10.ampliamento.2016\17.tavole.integrazione.  
suap\T03-T04-T05.dwg

tav.


# 04

data: 25/09/2017


agg.

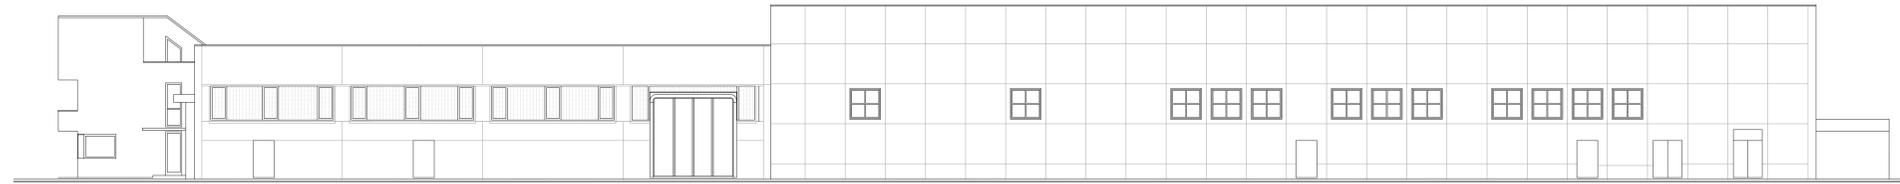


PROSPETTO SUD

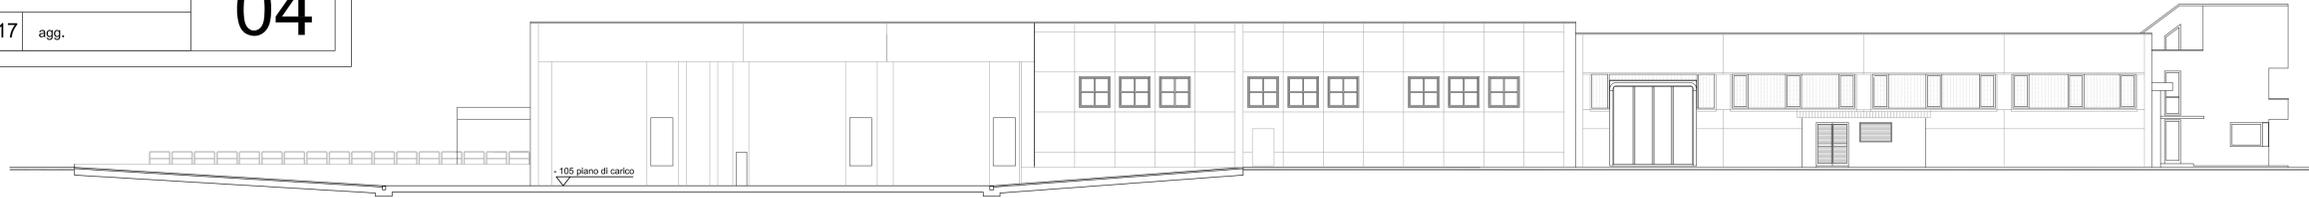


PROSPETTO NORD

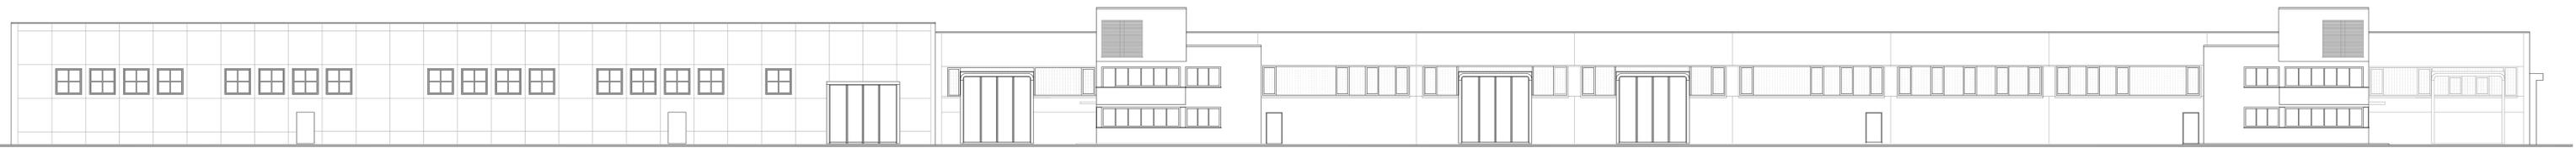

PROSPETTO OVEST

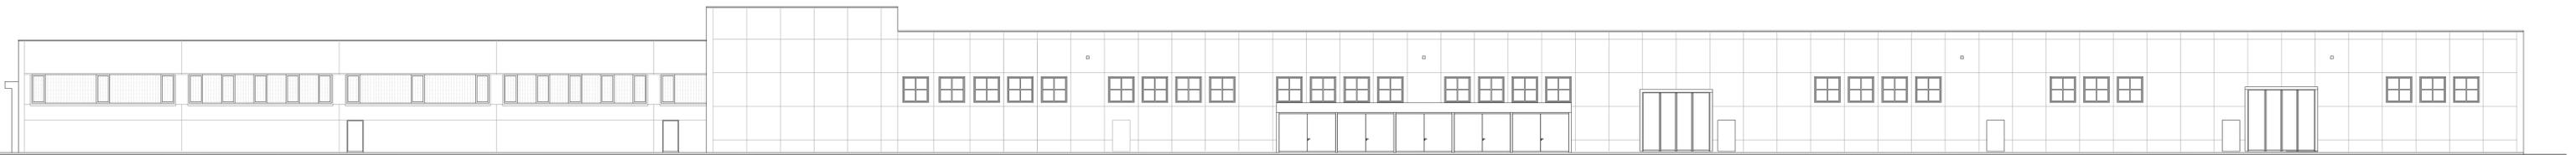

PROSPETTO EST

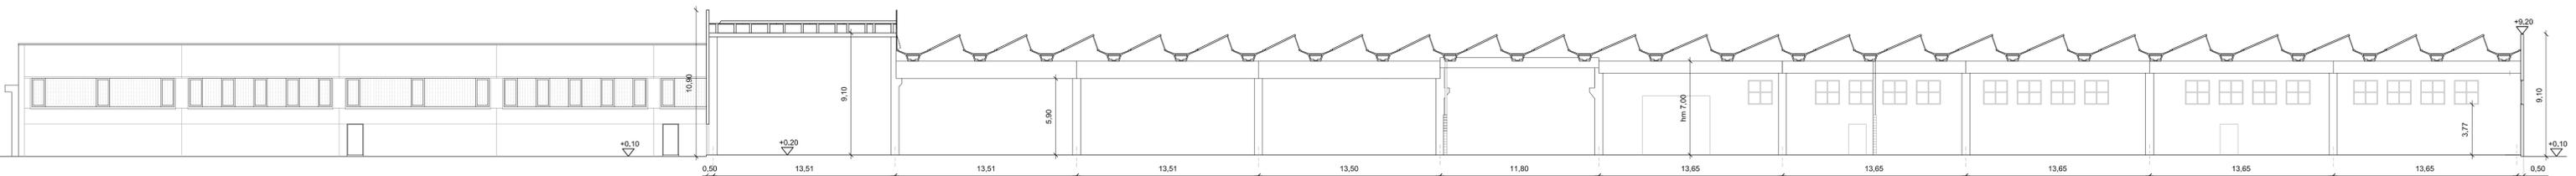

SEZIONE A-A