



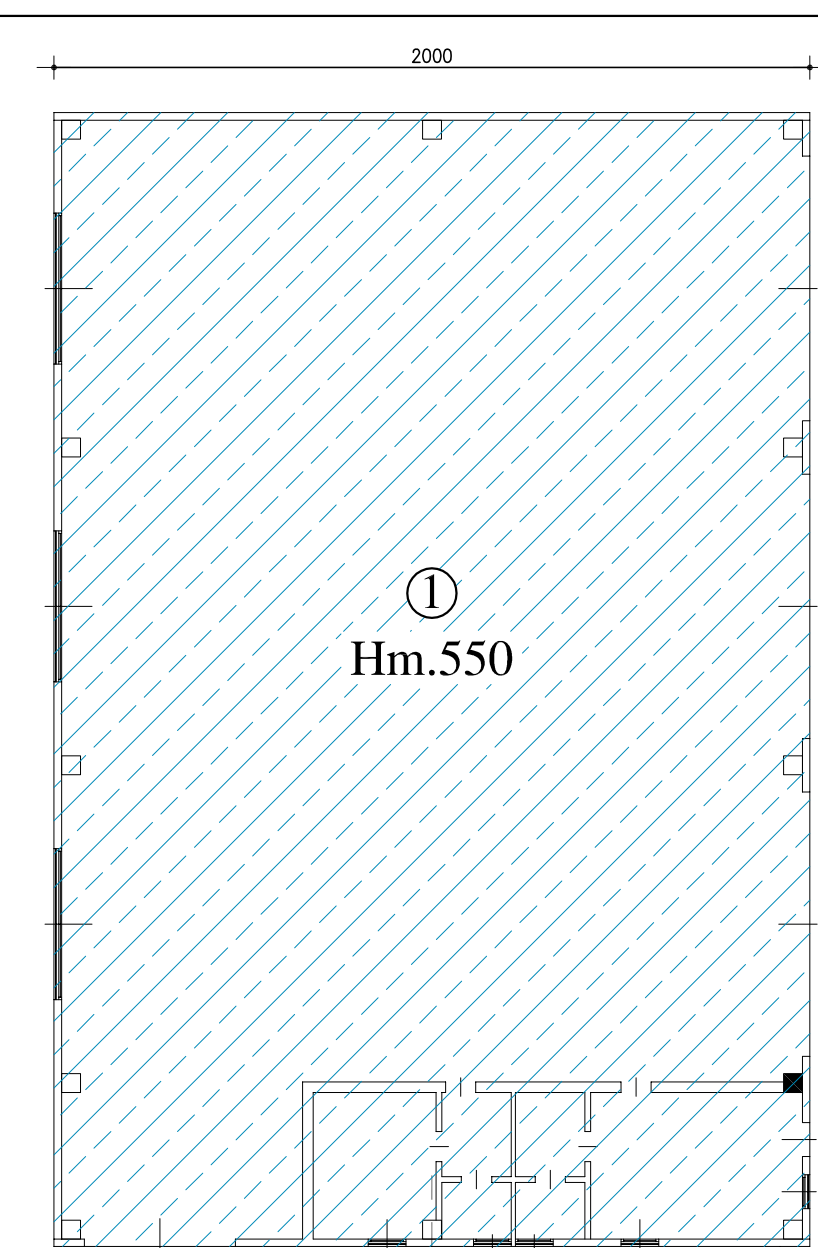

PLANIMETRIA PIANO TERRA scala 1:200

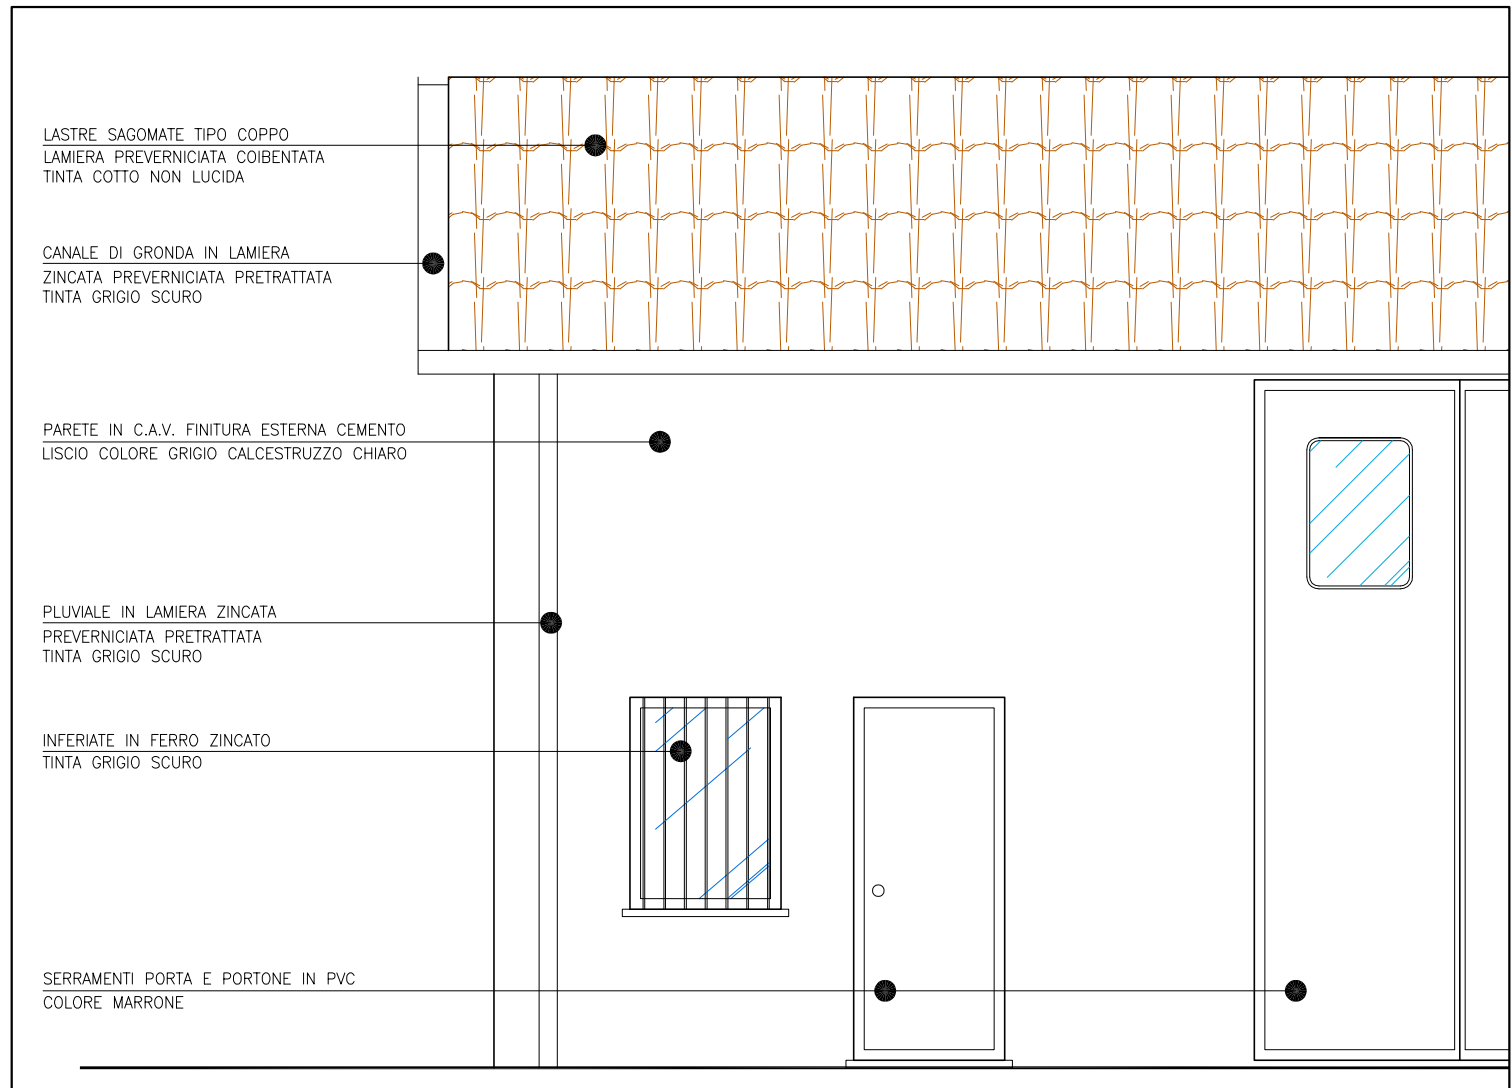

PARTICOLARE PROSPETTICO FABBRICATO -F- scala 1:50

COMUNE DI VILLANOVA DI CSP.
PROVINCIA DI PADOVA

PROGETTO :
ALLEGATO ALLA RICHIESTA DI PERMESSO DI COSTRUIRE
PER INTERVENTI IN VARIANTE ALLO STRUMENTO URBANISTICO
GENERALE art.8 D.P.R. 160/2010 e art.4 L.R. 55/2012

PROPRIETA' :
MARINETTO TRASPORTI s.a.s.
di **MARINETTO FRANCESCO & C.**
F.M.

IL COMMITTENTE:

TIMBRO E FIRMA DEL PROFESSIONISTA

TIMBRO DEL PROTOCOLLO GENERALE

TIMBRO E FIRMA DEL PROFESSIONISTA

DATA:
...../01/2018

PROGETTO NUOVO FABBRICATO -F-
PARTICOLARI ARCHITETTONICI

N. TAVOLA
2
INTEGRAZIONE

SCALA
1:100-1:200

Ing. BATTISTA DANILLO ANTONIO - DOLO (VE)
Via G. MAZZINI nr. 48/A int. 2 Cell. 339.61.87.686 email. battista.danilo@gmail.com
C.F. BTT.DLN.51R16.D325M P.IVA 01580750279

Studio Bassi Bassi Geom. MAURIZIO VILLANOVA DI CAMPOSAMPIERO
P.zza MARIUTTO n° 11 Tel/Fax 049-92.20.797 CEL. 348-22.58.981
Email : bassi.studio@tiscali.it C.F. BSS.MRZ.58R23.G224P P.IVA 01341430267

PROSPETTO EST scala 1:100

PROSPETTO OVEST scala 1:100

	SUPERFICIE ILLUMINAZIONE 1/250 area 400mq	SUPERFICIE ILLUMINAZIONE DI PROGETTO 1/250 area 400mq	SUPERFICIE RERAZIONE 1/250 area 400mq	SUPERFICIE RERAZIONE DI PROGETTO 1/250 area 400mq
MAGAZZINO	518,17	15,70	27,00	15,70
UFFICIO	21,73	2,73	2,80	1,08
SPOGLATOIO	12,61	1,26	2,00	0,63

PARTICOLARE MURATURA PERIMETRALE
scala 1:10

PROSPETTO NORD

PROSPETTO SUD

SEZIONE B-B scala 1:100

SEZIONE A-A scala 1:100

Altezza di calmo ridotta grazie alla tipologia di copertura adottata in fase progettuale

PLANIMETRIA PIANO TERRA scala 1:100

\\Bassi\\dat\\disegni\\Progett\\Marinetti\\Francesco\\1-Pratica\\SU\\AP\\01.2015\\Tav. 1, planimetrie cambio d'uso, Marinetti, Francesco, 01.2015.dwg