

COMUNE DI VILLANOVA DI CSP.

PROVINCIA DI PADOVA

PROGETTO :
ALLEGATO ALLA RICHIESTA DI PERMESSO DI COSTRUIRE
PER INTERVENTI IN VARIANTE ALLO STRUMENTO URBANISTICO
GENERALE art.8 D.P.R. 160/2010 e art.4 L.R. 55/2012


PROPRIETA' : **MARINETTO TRASPORTI s.a.s.**
di *MARINETTO FRANCESCO & C.* F.M.

IL COMMITTENTE:		TIMBRO E FIRMA DEL PROFESSIONISTA	
TIMBRO DEL PROTOCOLLO GENERALE		TIMBRO E FIRMA DEL PROFESSIONISTA	
DATA: 19/09/2017	PROGETTO NUOVO FABBRICATO PARTICOLARI ARCHITETTONICI -G-	N. TAVOLA	
SCALA VARIE		3	




Ing. BATTISTA DANILO ANTONIO - DOLO (VE)
Via G. MAZZINI nr. 48/A int. 2 Cell. 339/61.87.686 email. battista.danilo@gmail.com
C.F. BTT.DLN.51R16.D325M P.IVA 01580750279


Studio Bassi BASSI Geom. MAURIZIO VILLANOVA DI CAMPOSAMPIERO
P.zza MARIUTTO n° 11 Tel/Fax 049-92.20.797 CELL. 348-22.58.981
Email : bassi.studio@tiscali.it C.F. BSS MRZ 58R23 G224F P. IVA 01341830287

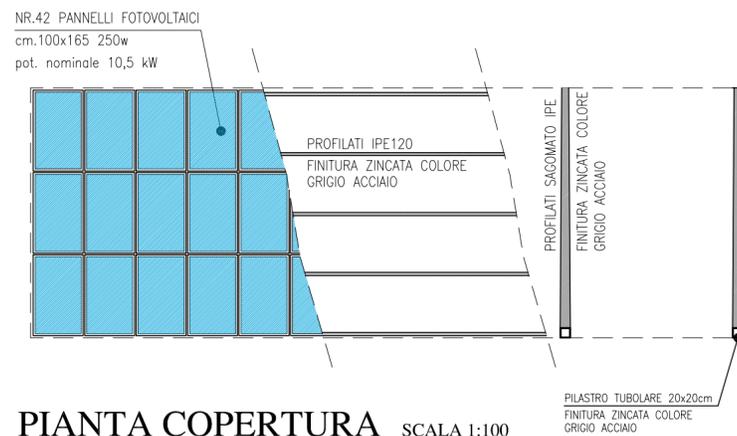


PIANTA COPERTURA SCALA 1:100

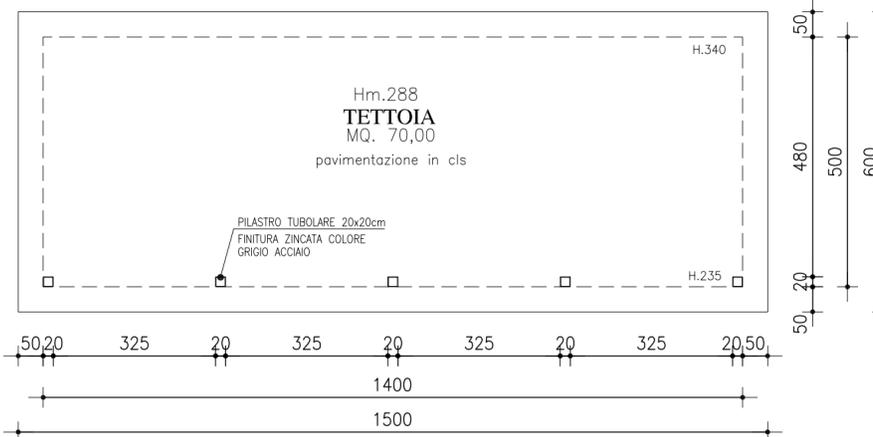


PIANTA SCALA 1:100

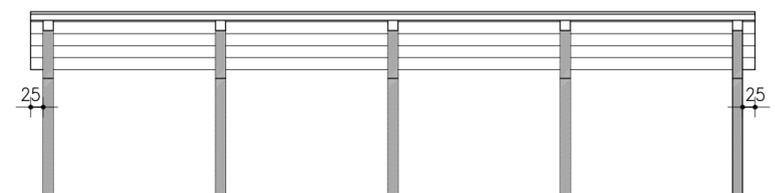


PROSPETTO NORD

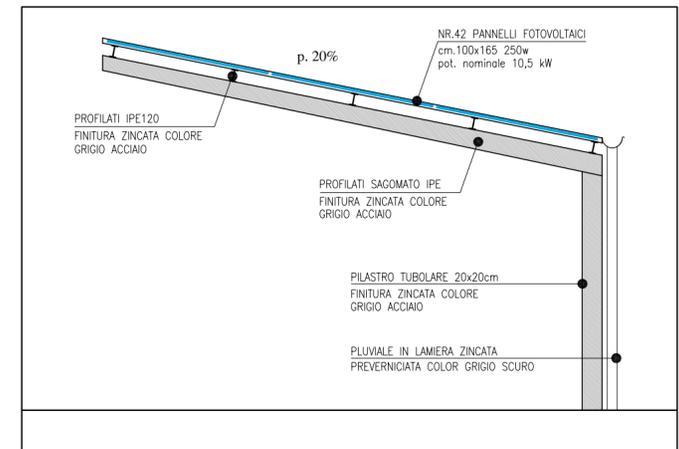


PARTICOLARE PROSPETTICO -G- SCALA 1:50

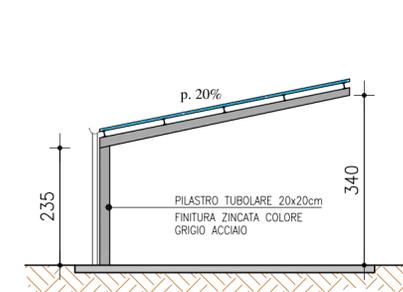

PROSPETTO EST SCALA 1:100

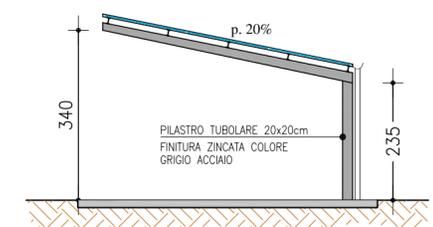

PROSPETTO OVEST SCALA 1:100

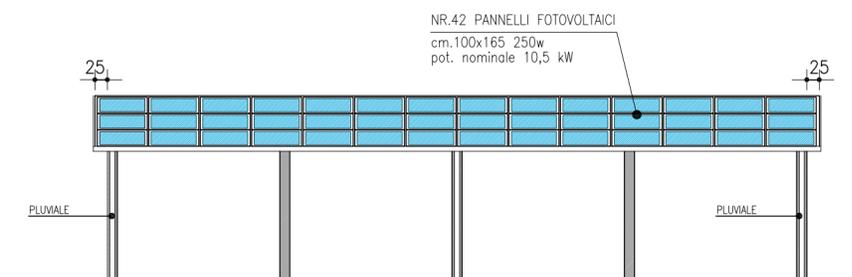

PROSPETTO SUD