

COMUNE DI VILLANOVA DI CSP.
PROVINCIA DI PADOVA

PROGETTO :
ALLEGATO ALLA RICHIESTA DI PERMESSO DI COSTRUIRE
PER INTERVENTI IN VARIANTE ALLO STRUMENTO URBANISTICO
GENERALE art.8 D.P.R. 160/2010 e art.4 L.R. 55/2012

PROPRIETA' : **MARINETTO TRASPORTI s.a.s.**
di MARINETTO FRANCESCO & C. F.M.


IL COMMITTENTE:	DATI TECNICI:
TIMBRO DEL PROTOCOLLO GENERALE	TIMBRO E FIRMA DEL PROFESSIONISTA

DATA:/01/2018	COMPARATIVA -STATO CONCESSIONATO PUE/2015/00665 del 14/10/2015	N. TAVOLA 4
SCALA 1:200	-STATO DI PROGETTO	INTEGRAZIONE

-  NUOVA COSTRUZIONE
-  DEMOLIZIONE



Studio Bassi BASSI Geom. MAURIZIO VILLANOVA DI CAMPOSAMPIERO
P.zza MARIUTTO n° 11 Tel/Fax 049-92.20.797 CELL. 348-22.58.981
Email : bassi.studio@tiscali.it C.F. BSS MRZ 58R23 G224F P. IVA 01341830287

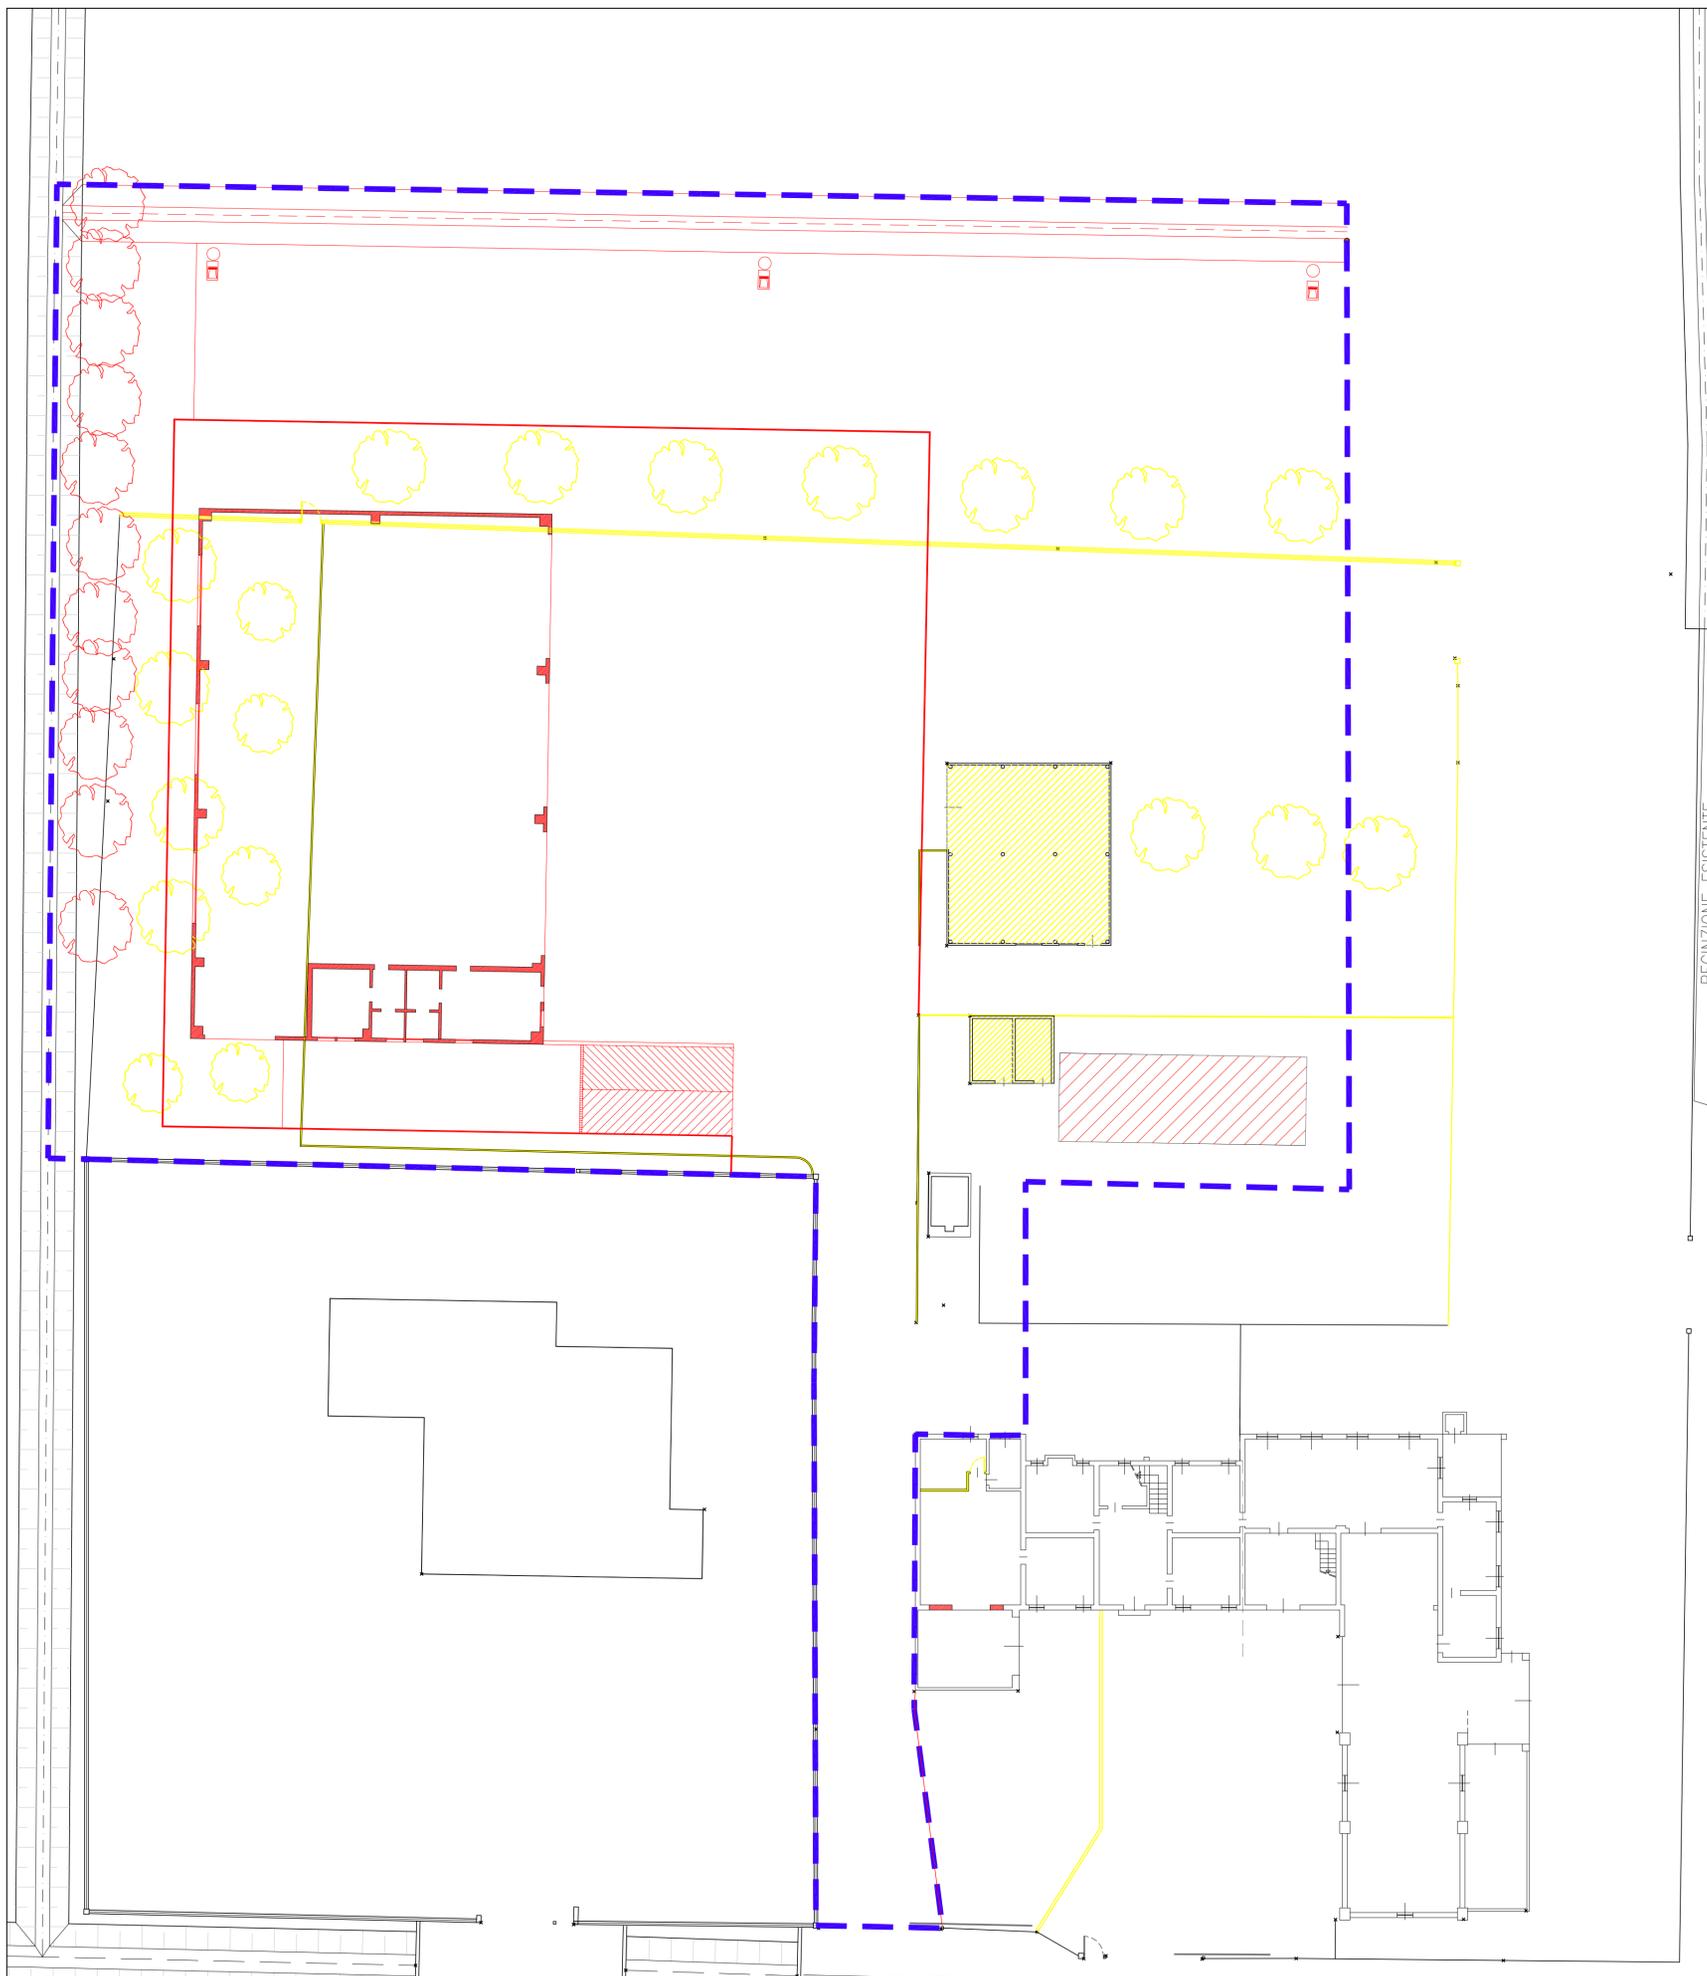

SISTEMAZIONE ESTERNA COMPARATIVA

SCALA 1:200

- STATO CONCESSIONATO
- STATO DI PROGETTO