

Comune di Villanova di Camposampiero
 Provincia di Padova

Modifica perimetro attività artigianale, modifica alle recinzioni e agli accessi carrai e pedonali, manutenzione straordinaria ad un fabbricato esistente

Committenza
 Murelle Scavi Costruzioni di Mario De Gaspari

Progettista
 Bedin arch. Andrea

Progettazione architettonica autorizzata



**STATO COMPARATIVO:
 planimetria e particolari recinzioni**
 Agg.to 3, gennaio 2018

"elaborato grafico aggiornato secondo le indicazioni espresse nella Conferenza del 13/12/2017"


Tav. 3

tecno project architettura+ingegneria
 bedin, martignon & rolfo associati


via roma, 121 - 35010 Villanova di Camposampiero (pd)
 tel. / fax 049 8005180 - e-mail info@tecno-project.biz - co.cnlce fiscale / partita I.v.a. 0435450286
 copyright © Tecno project architettura+ingegneria tutti i diritti riservati

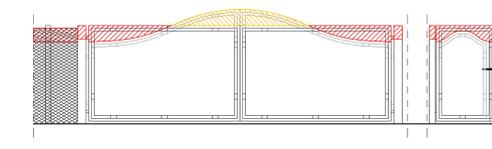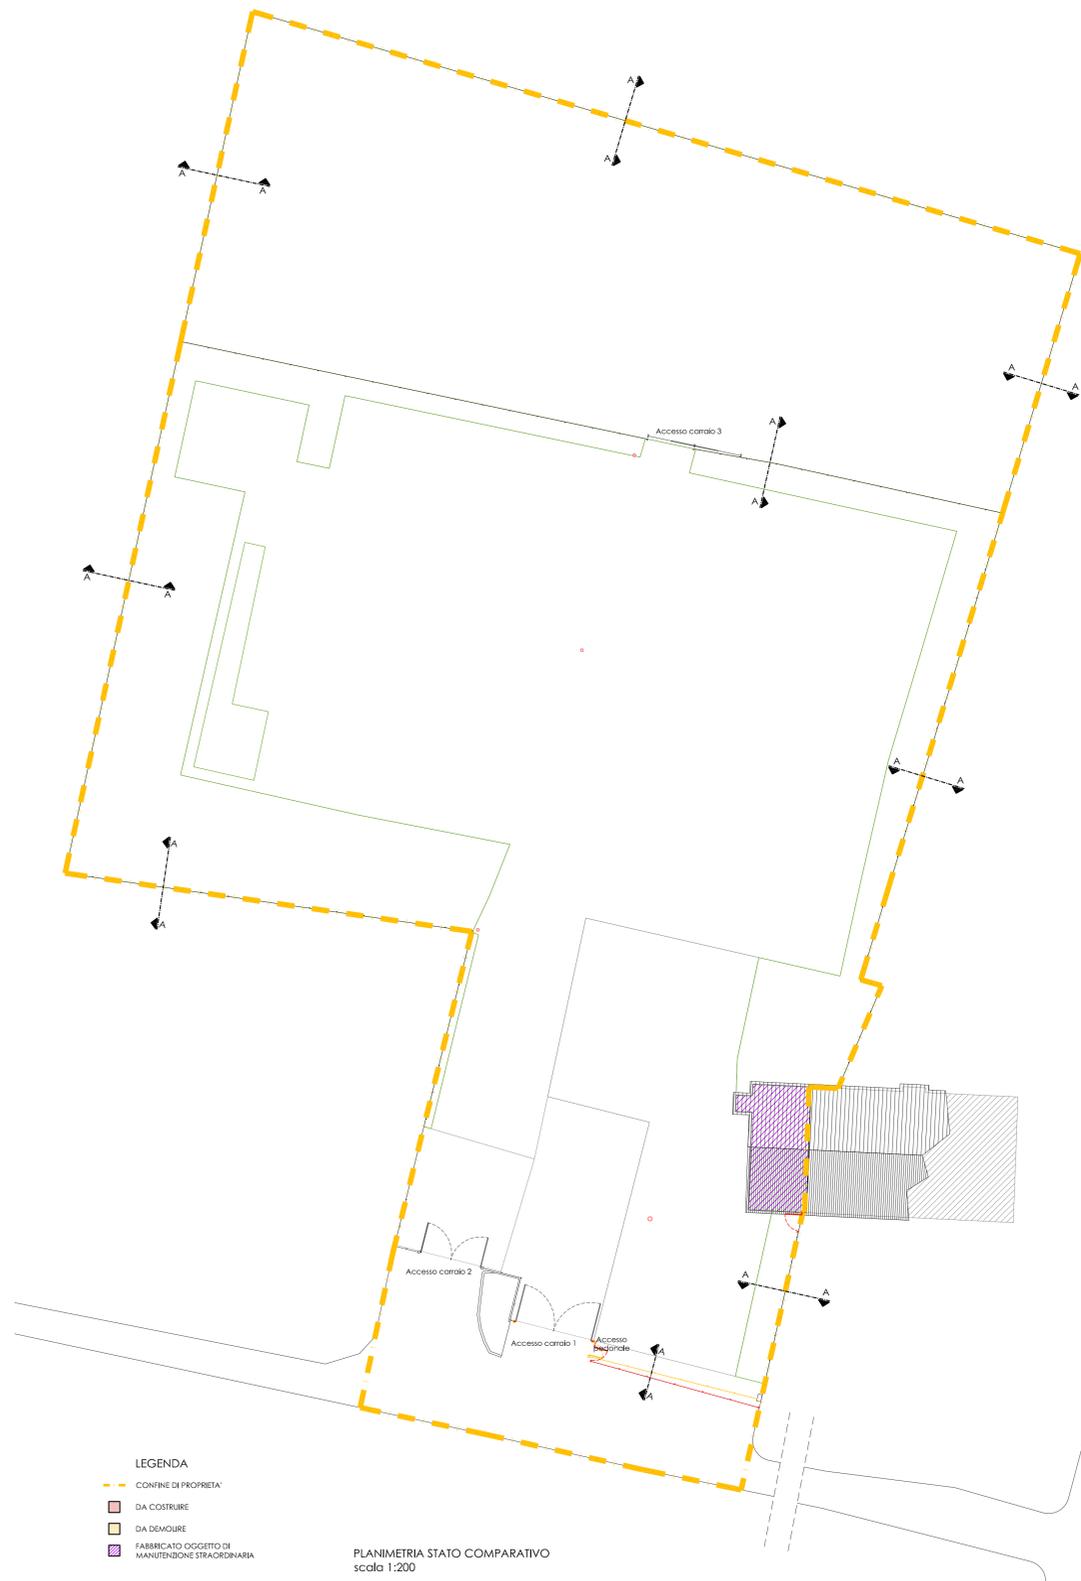


PROSPETTO ACCESSO CARRAIO E PEDONALE "1" - scala 1:50

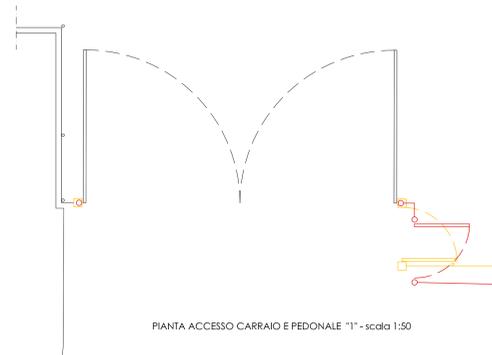


PIANTA ACCESSO CARRAIO E PEDONALE "1" - scala 1:50

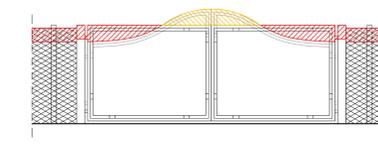


PROSPETTO ACCESSO CARRAIO "2" - scala 1:50

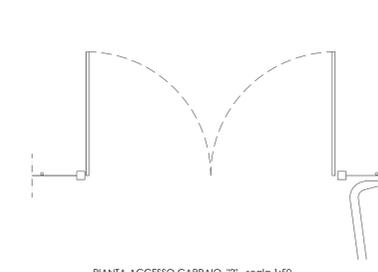


PIANTA ACCESSO CARRAIO "2" - scala 1:50

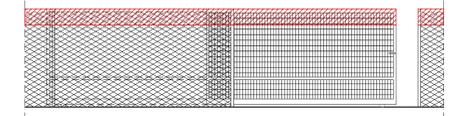


PROSPETTO ACCESSO CARRAIO "3" - scala 1:50

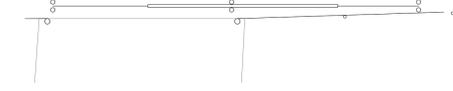

PIANTA ACCESSO CARRAIO "3" - scala 1:50

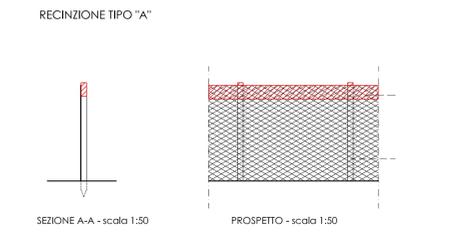

SEZIONE A-A - scala 1:50
 PROSPETTO - scala 1:50

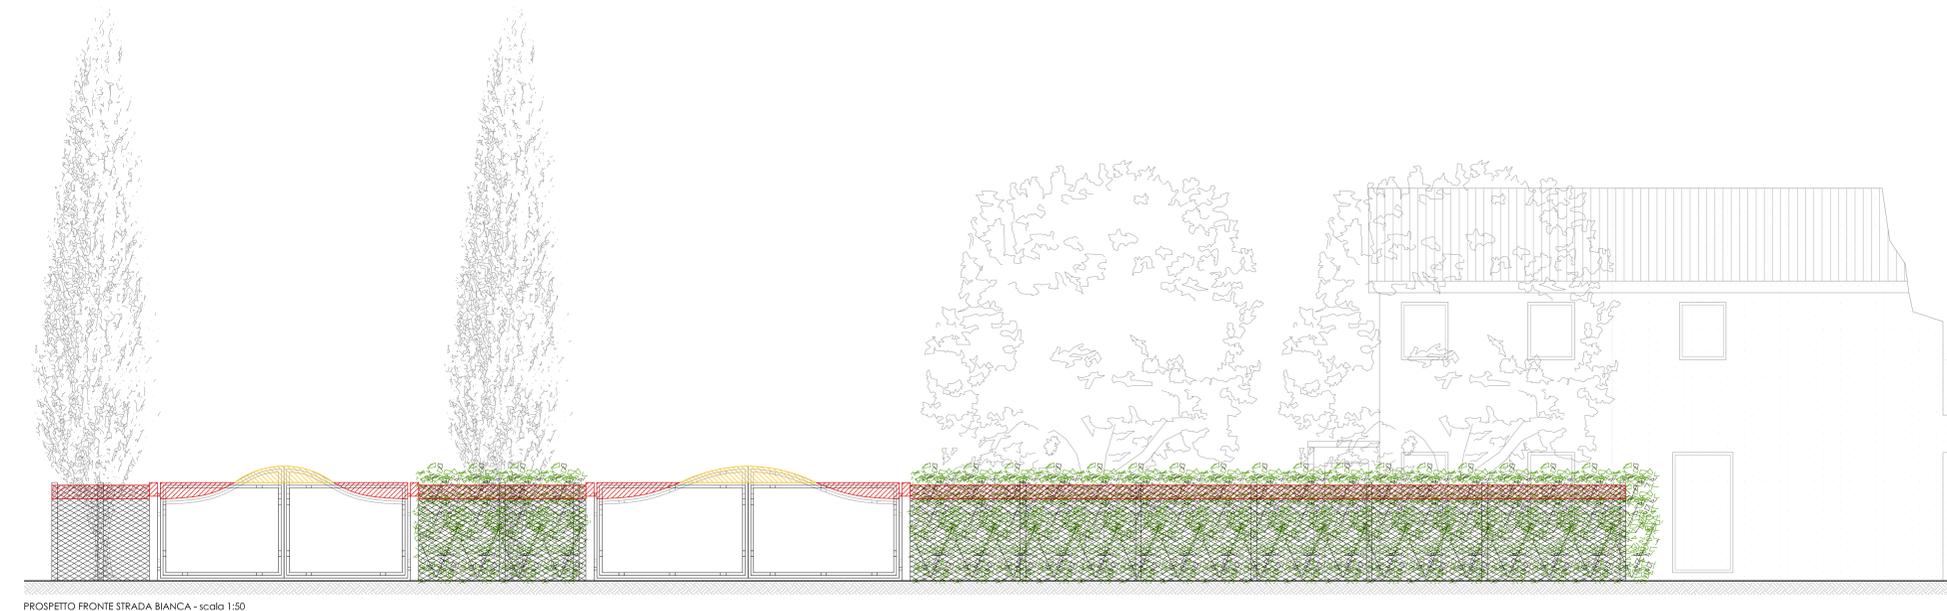

PROSPETTO FRONTE STRADA BIANCA - scala 1:50