




ESTRATTO DI P.A.T.  
PROVINCIA DI PADOVA  
COMUNE DI VILLANOVA DI CAMPOSAMPIERO  
ZONA di CONNESSIONE NATURALISTICA II grado  
scala 1:10.000

ESTRATTO DI CARTA TECNICA REGIONALE  
PROVINCIA DI PADOVA  
COMUNE DI VILLANOVA DI CAMPOSAMPIERO  
scala 1:10.000



ESTRATTO DI P.R.G.  
PROVINCIA DI PADOVA  
COMUNE DI VILLANOVA DI CAMPOSAMPIERO  
ZONA AGRICOLA - SOTTOZONA E3  
scala 1:5000

ESTRATTO DI MAPPA CATASTALE  
PROVINCIA DI PADOVA  
COMUNE DI VILLANOVA DI CAMPOSAMPIERO  
N.C.T.R. FOGLIO 9 MAPPALI 176, 633, 634, 637, 640  
N.C.E.U. FOGLIO 9 MAPPALI 810  
scala 1:2000

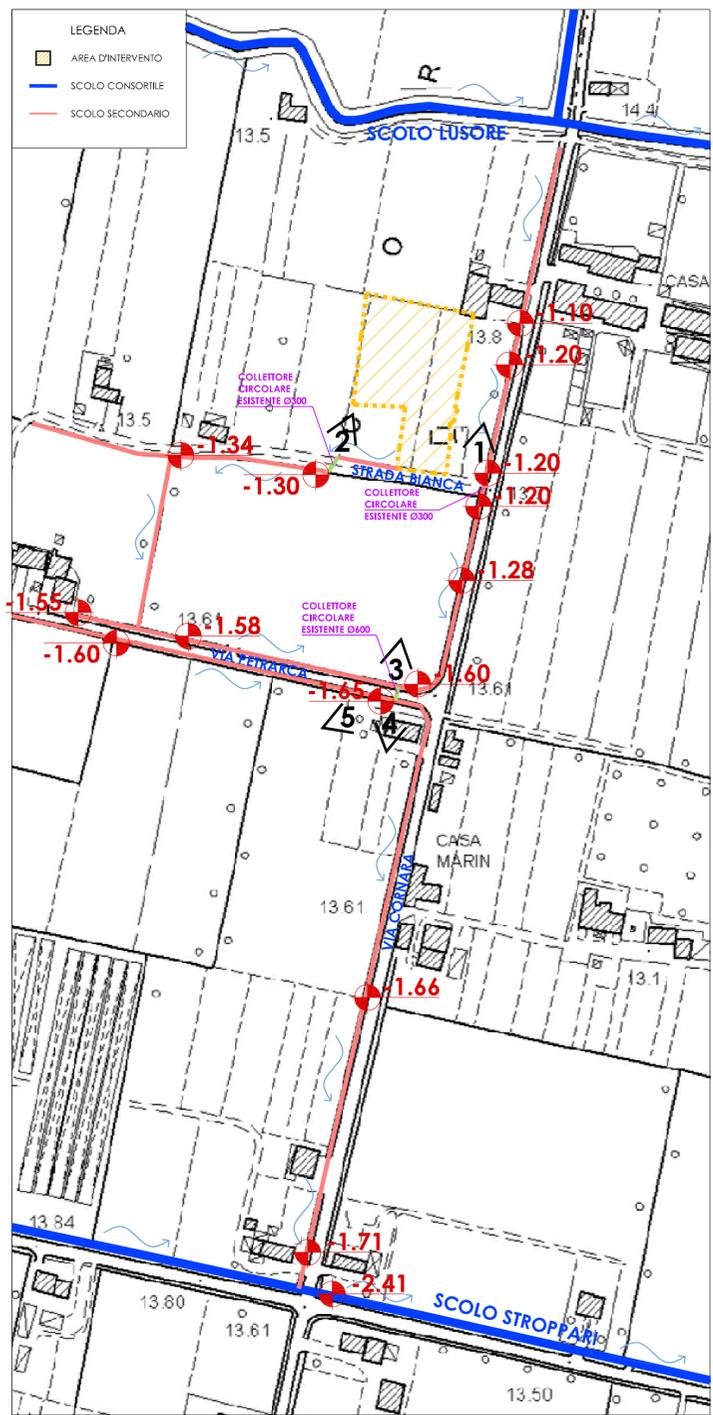

PLANIMETRIA RETE IDRICA CONSORZIO DI BONIFICA ACQUE RISORGIVE - scala 1:5000



FOTO 2: ATTRAVERSAMENTO STRADA BIANCA PRIVATA MEDIANTE TOMBINAMENTO ESISTENTE CON COLLETORE CIRCOLARE IN CLS Ø300



FOTO 1: TOMBINAMENTO ESISTENTE CON COLLETORE CIRCOLARE IN CLS Ø300 (PARZIALMENTE OCCLUSO) PER ACCESSO ALLA STRADA BIANCA PRIVATA DA VIA CORNARA



FOTO 5: ATTRAVERSAMENTO VIA PETRARCA MEDIANTE TOMBINAMENTO ESISTENTE CON COLLETORE CIRCOLARE IN CLS Ø600 (PARZIALMENTE OCCLUSO)



FOTO 1 - PARTICOLARE: TOMBINAMENTO ESISTENTE CON COLLETORE CIRCOLARE IN CLS Ø300 (PARZIALMENTE OCCLUSO) PER ACCESSO ALLA STRADA BIANCA PRIVATA DA VIA CORNARA



FOTO 3: ATTRAVERSAMENTO VIA PETRARCA MEDIANTE TOMBINAMENTO ESISTENTE CON COLLETORE CIRCOLARE IN CLS Ø600 (PARZIALMENTE OCCLUSO)



FOTO 4: ATTRAVERSAMENTO VIA PETRARCA MEDIANTE TOMBINAMENTO ESISTENTE CON COLLETORE CIRCOLARE IN CLS Ø600 (PARZIALMENTE OCCLUSO)

**Comune di Villanova di Camposampiero**  
Provincia di Padova

**Modifica perimetro attività artigianale, modifica alle recinzioni e agli accessi carrai e pedonali, manutenzione straordinaria ad un fabbricato esistente**

**Committenza**  
Murelle Scavi Costruzioni di Mario De Gaspari

**Progettista**  
Bedin arch. Andrea

**Progettazione architettonica autorizzativa**

**VALUTAZIONE COMPATIBILITA' IDRAULICA: planimetria stato di fatto e documentazione fotografica**  
Agg.to 2, settembre 2017

"elaborato grafico aggiornato secondo le indicazioni espresse nella Conferenza del 30/11/2016"

**Tav. 5.1**

**tecno project architettura+ingegneria**  
bedin, martignon & rolfo associati

via roma, 121 - 35010 villanova di camposampiero (pd)  
tel. / fax 049 8005180 - e-mail info@tecno-project.biz - codice fiscale / partita i.v.a. 04354250286  
copyright © - tecno project architettura+ingegneria - tutti i diritti riservati