





ESTRATTO DI P.R.G.
PROVINCIA DI PADOVA
COMUNE DI VILLANOVA DI CAMPOSAMPIERO
ZONA C1.1-E2
scala 1:2000


ESTRATTO DI P.A.T.
PROVINCIA DI PADOVA
COMUNE DI VILLANOVA DI CAMPOSAMPIERO
ZONA AD EDIFICAZIONE DIFFUSA
scala 1:10000

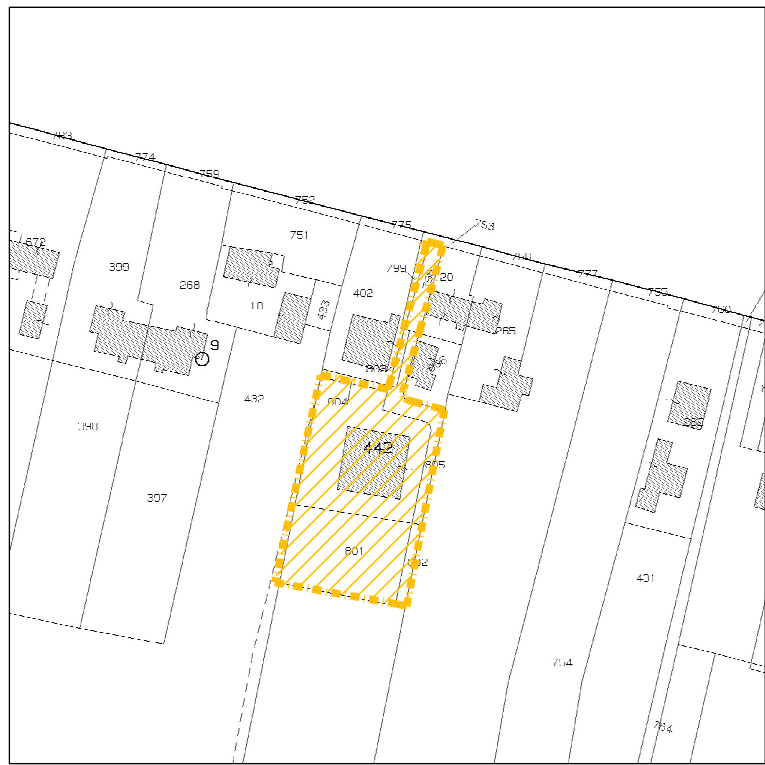


ESTRATTO DI MAPPA CATASTALE
PROVINCIA DI PADOVA
COMUNE DI VILLANOVA DI CAMPOSAMPIERO
FOGLIO 14 MAPPAI 442-798-801-802-803-805
scala 1:2000

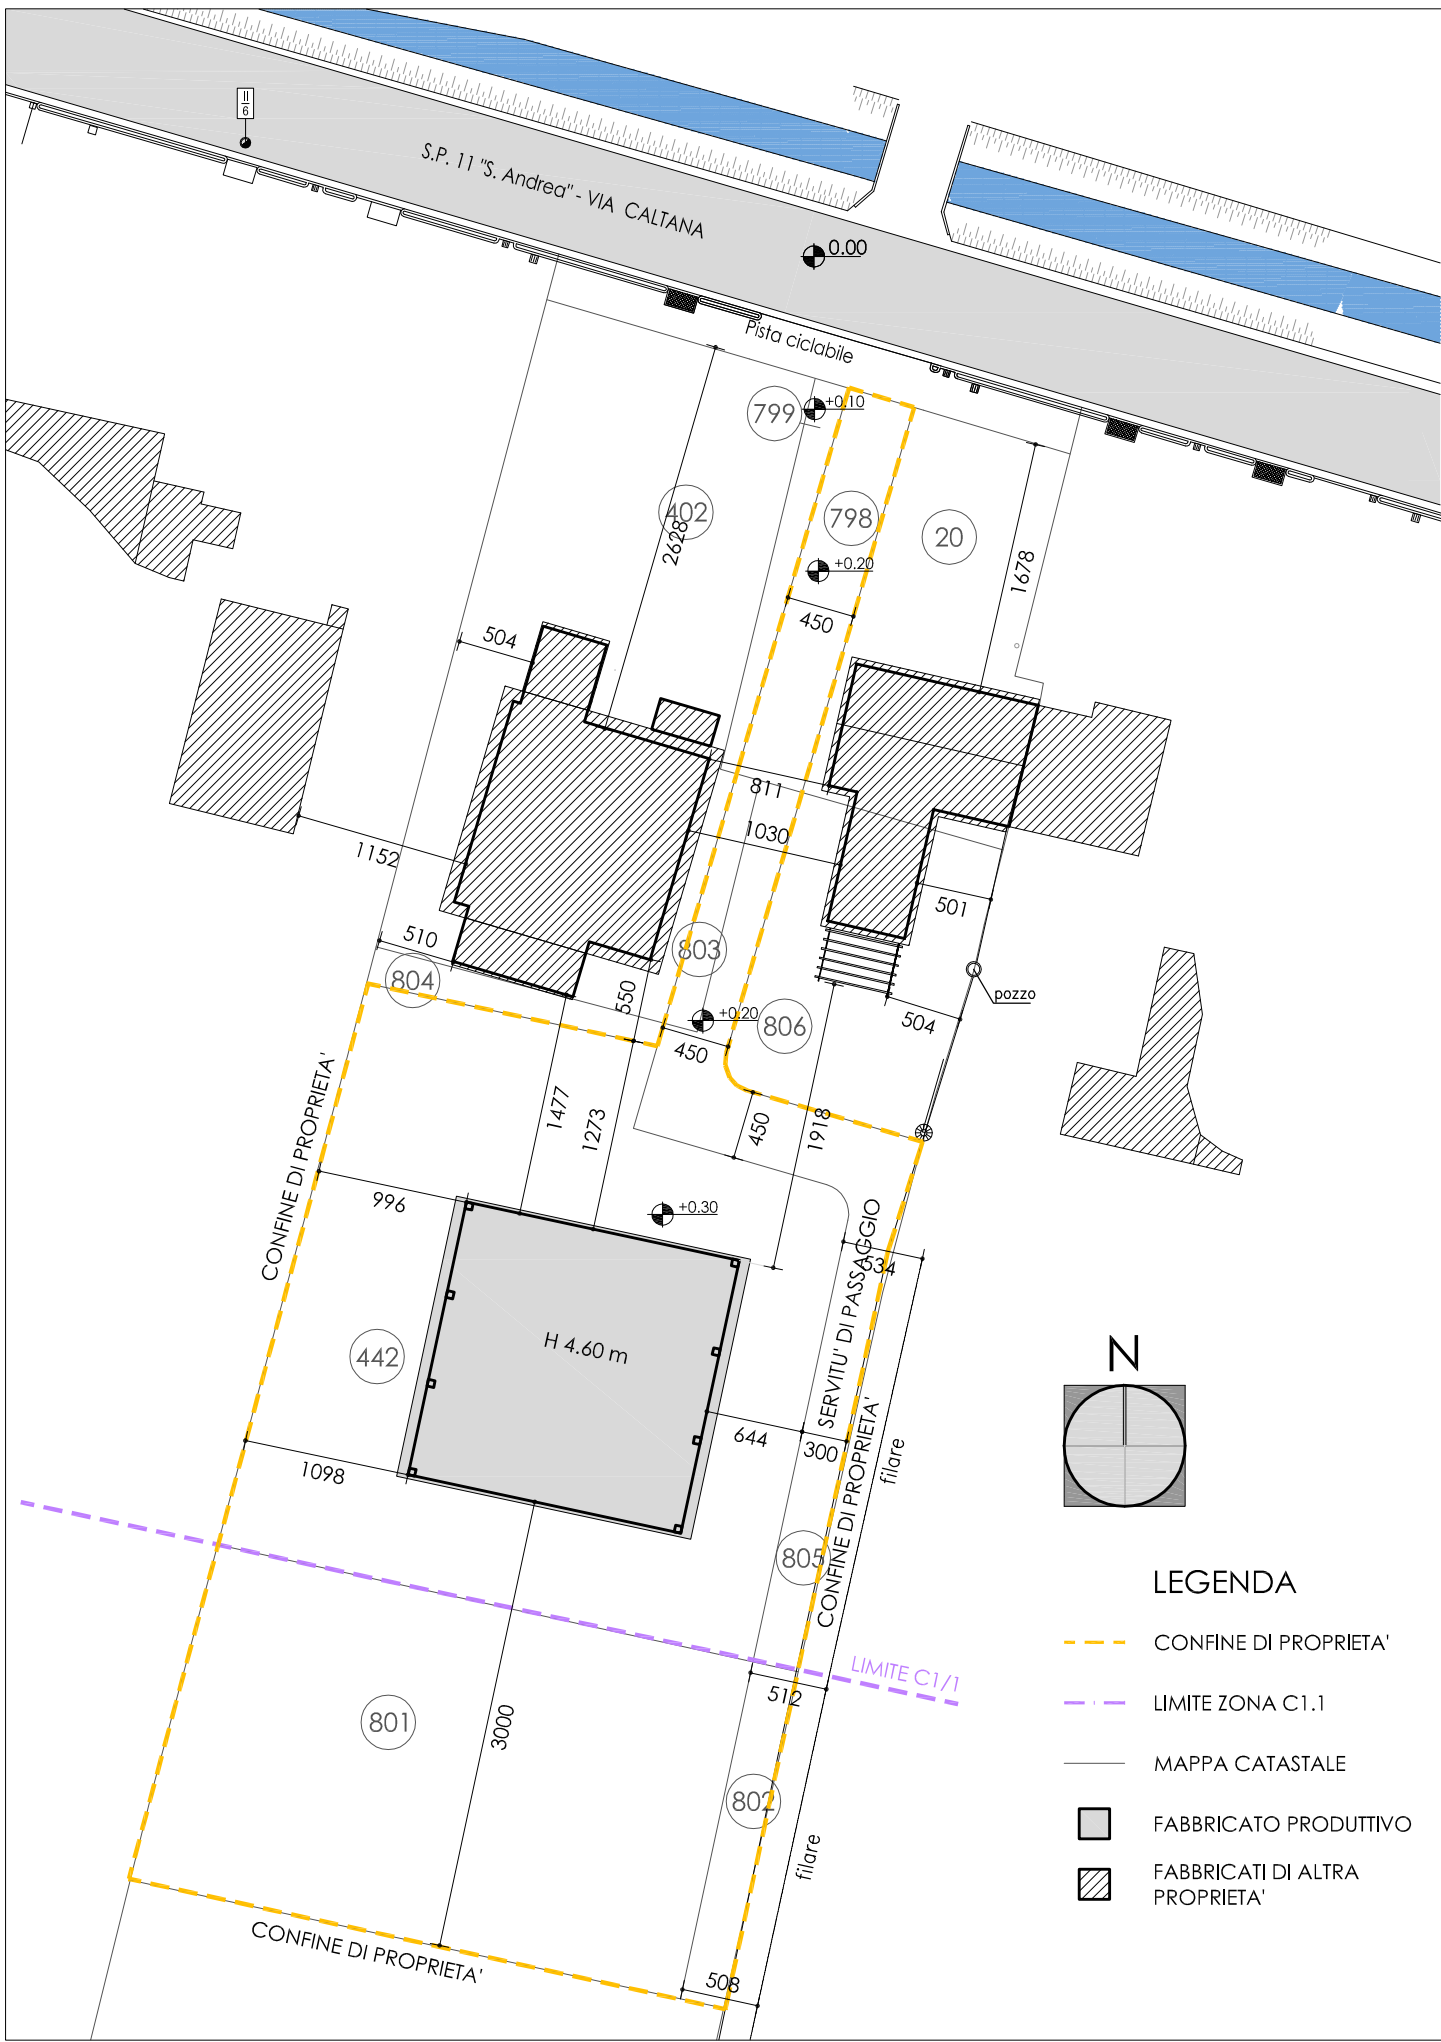


PLANIMETRIA STATO CONCESSIONATO E DI PROGETTO - scala 1:500

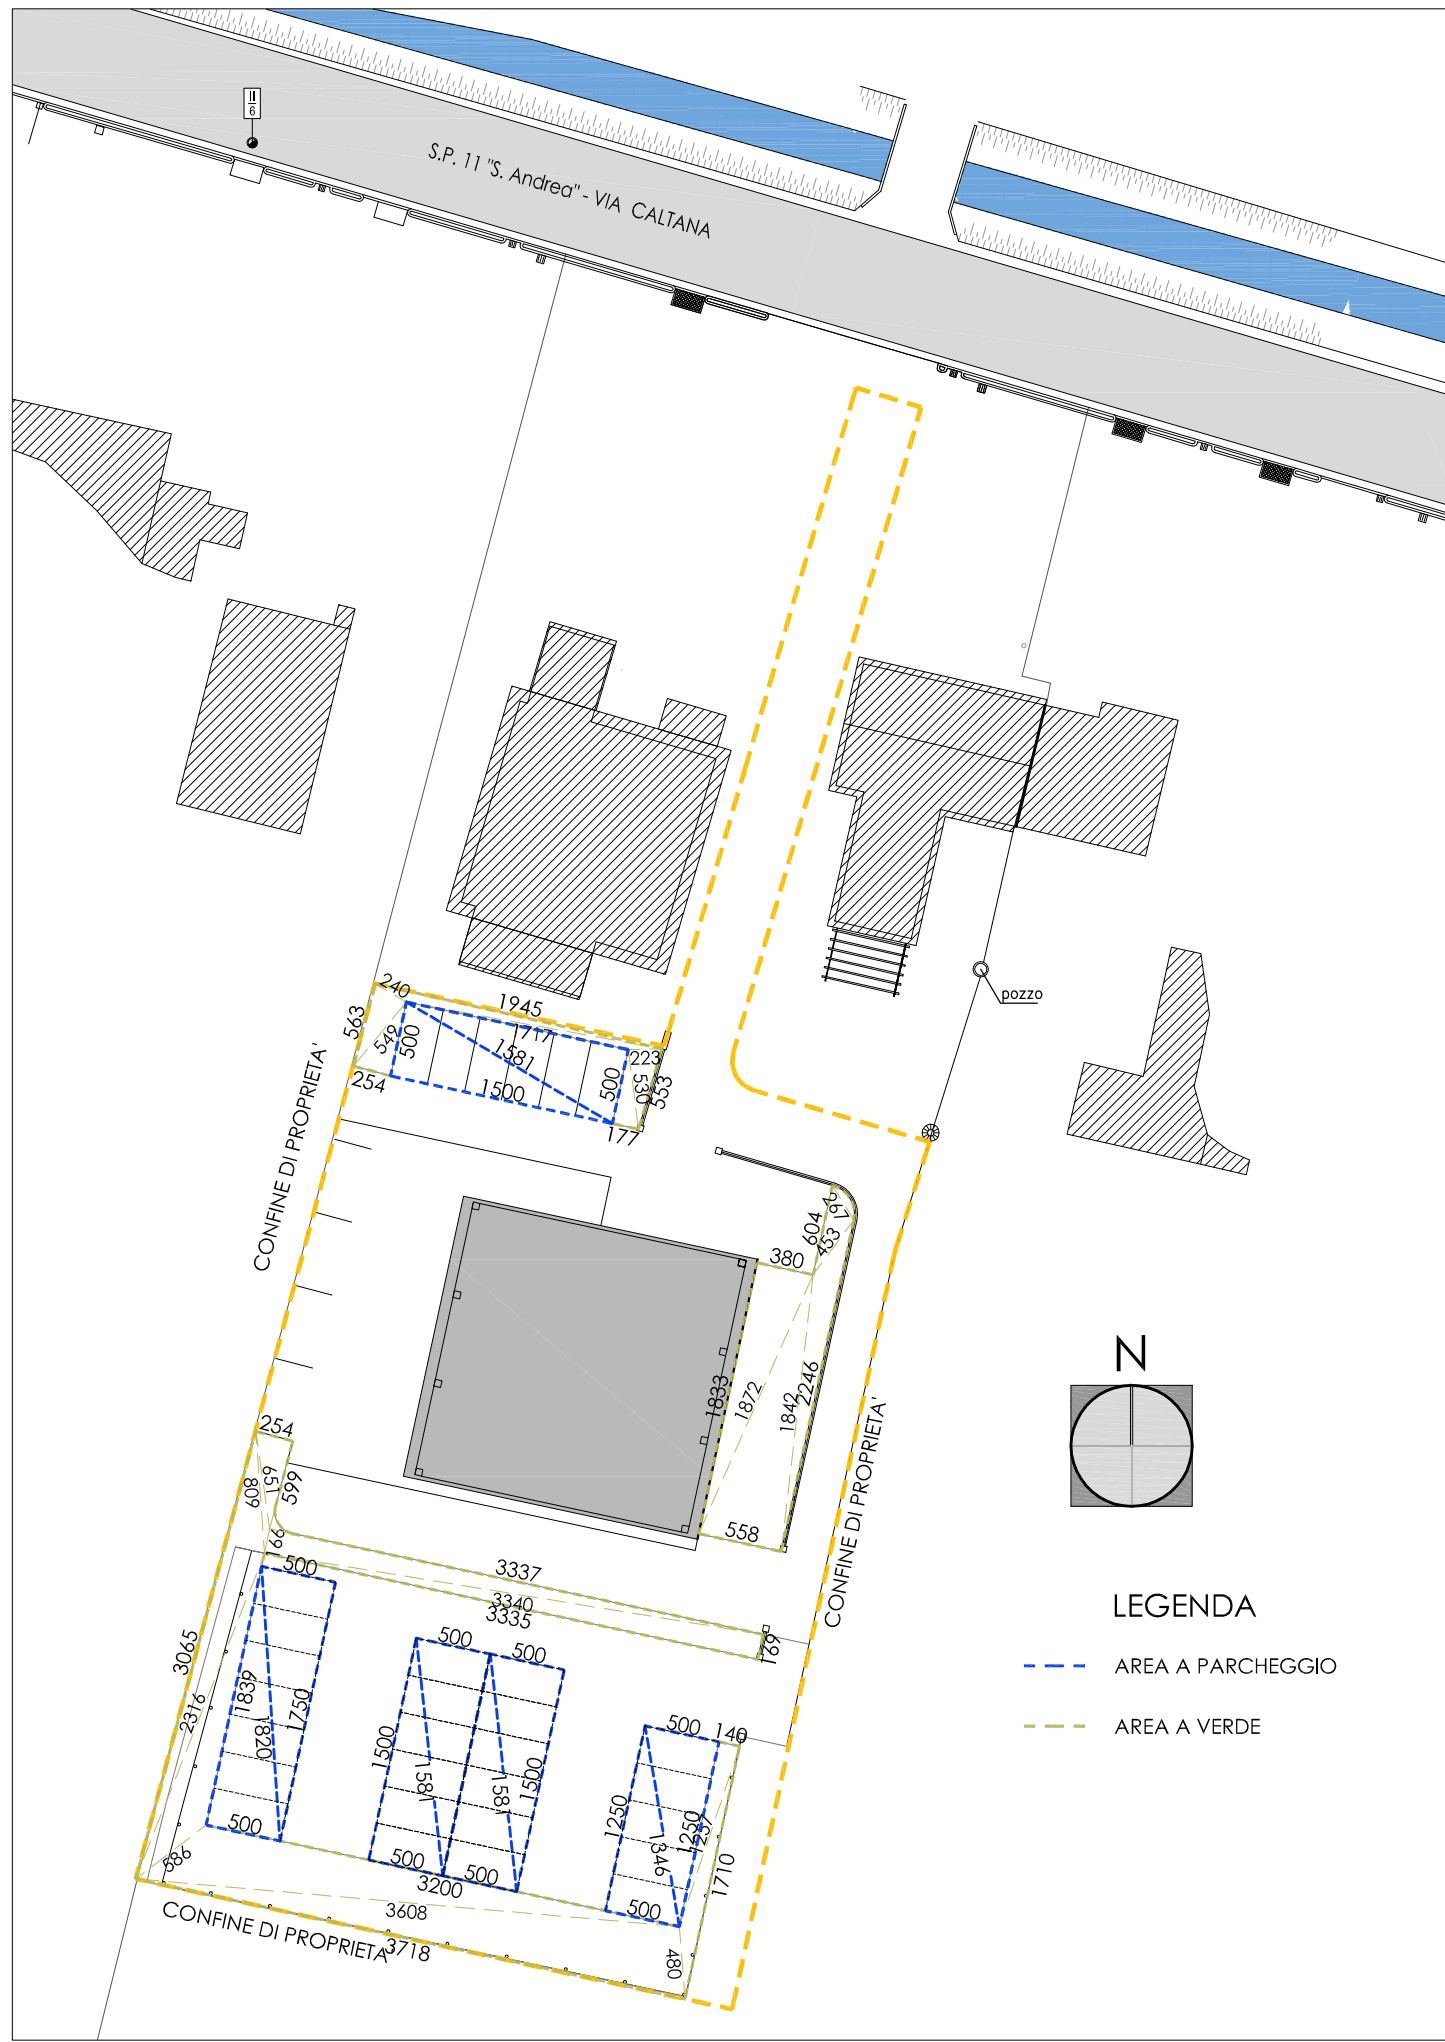

SUPERFICI STATO DI PROGETTO - VERDE E PARCHEGGIO - scala 1:500

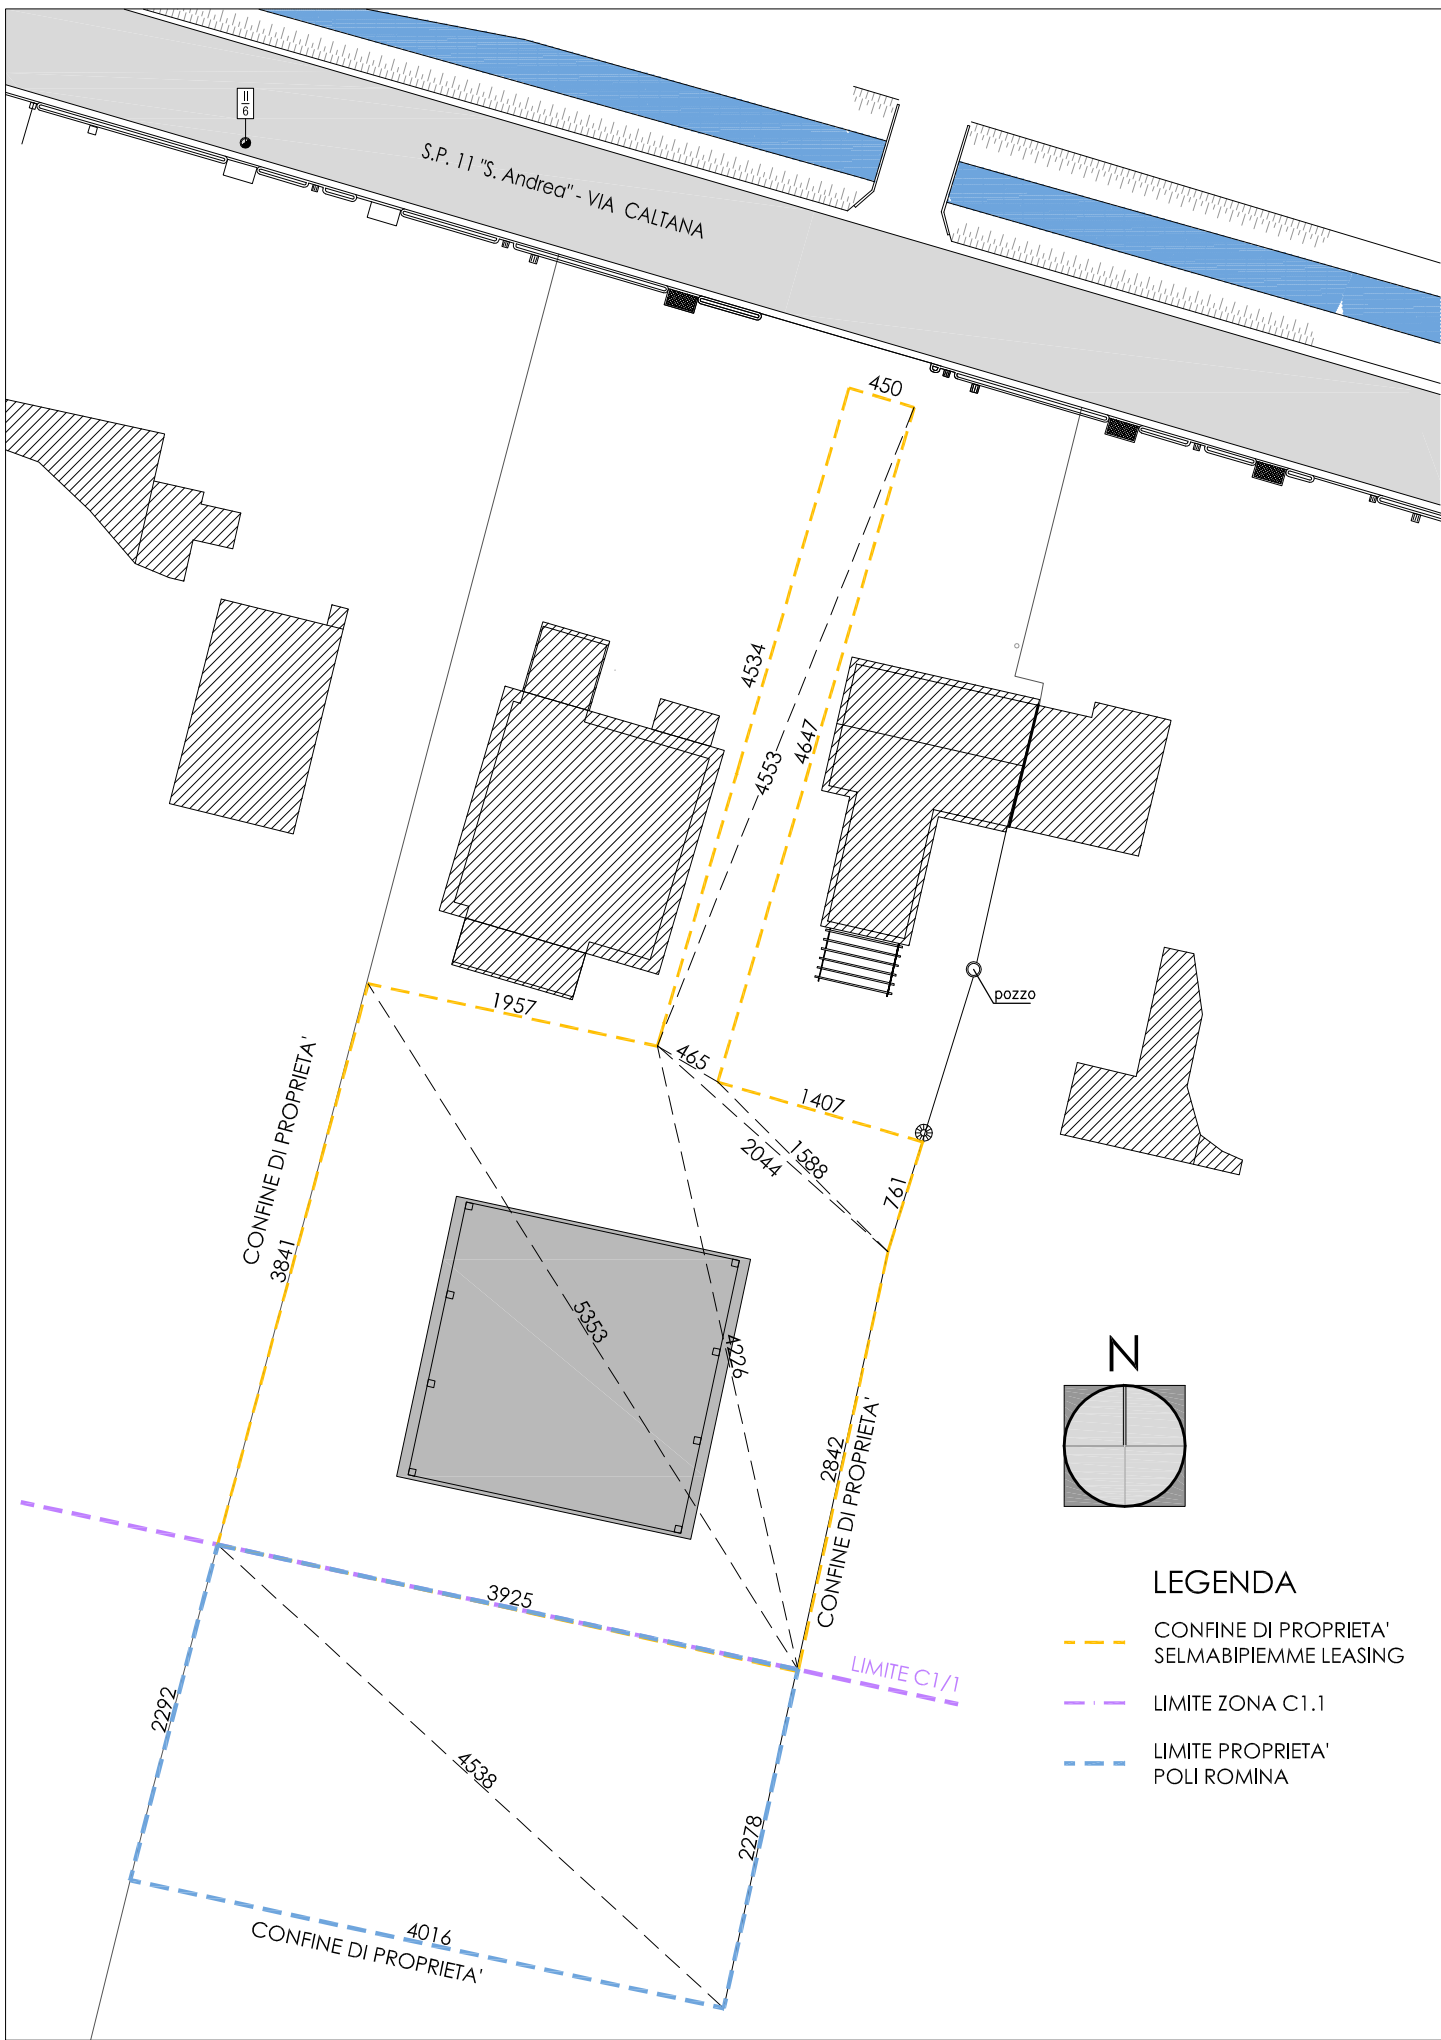

SUPERFICI DI PROPRIETA' STATO DI FATTO - scala 1:500

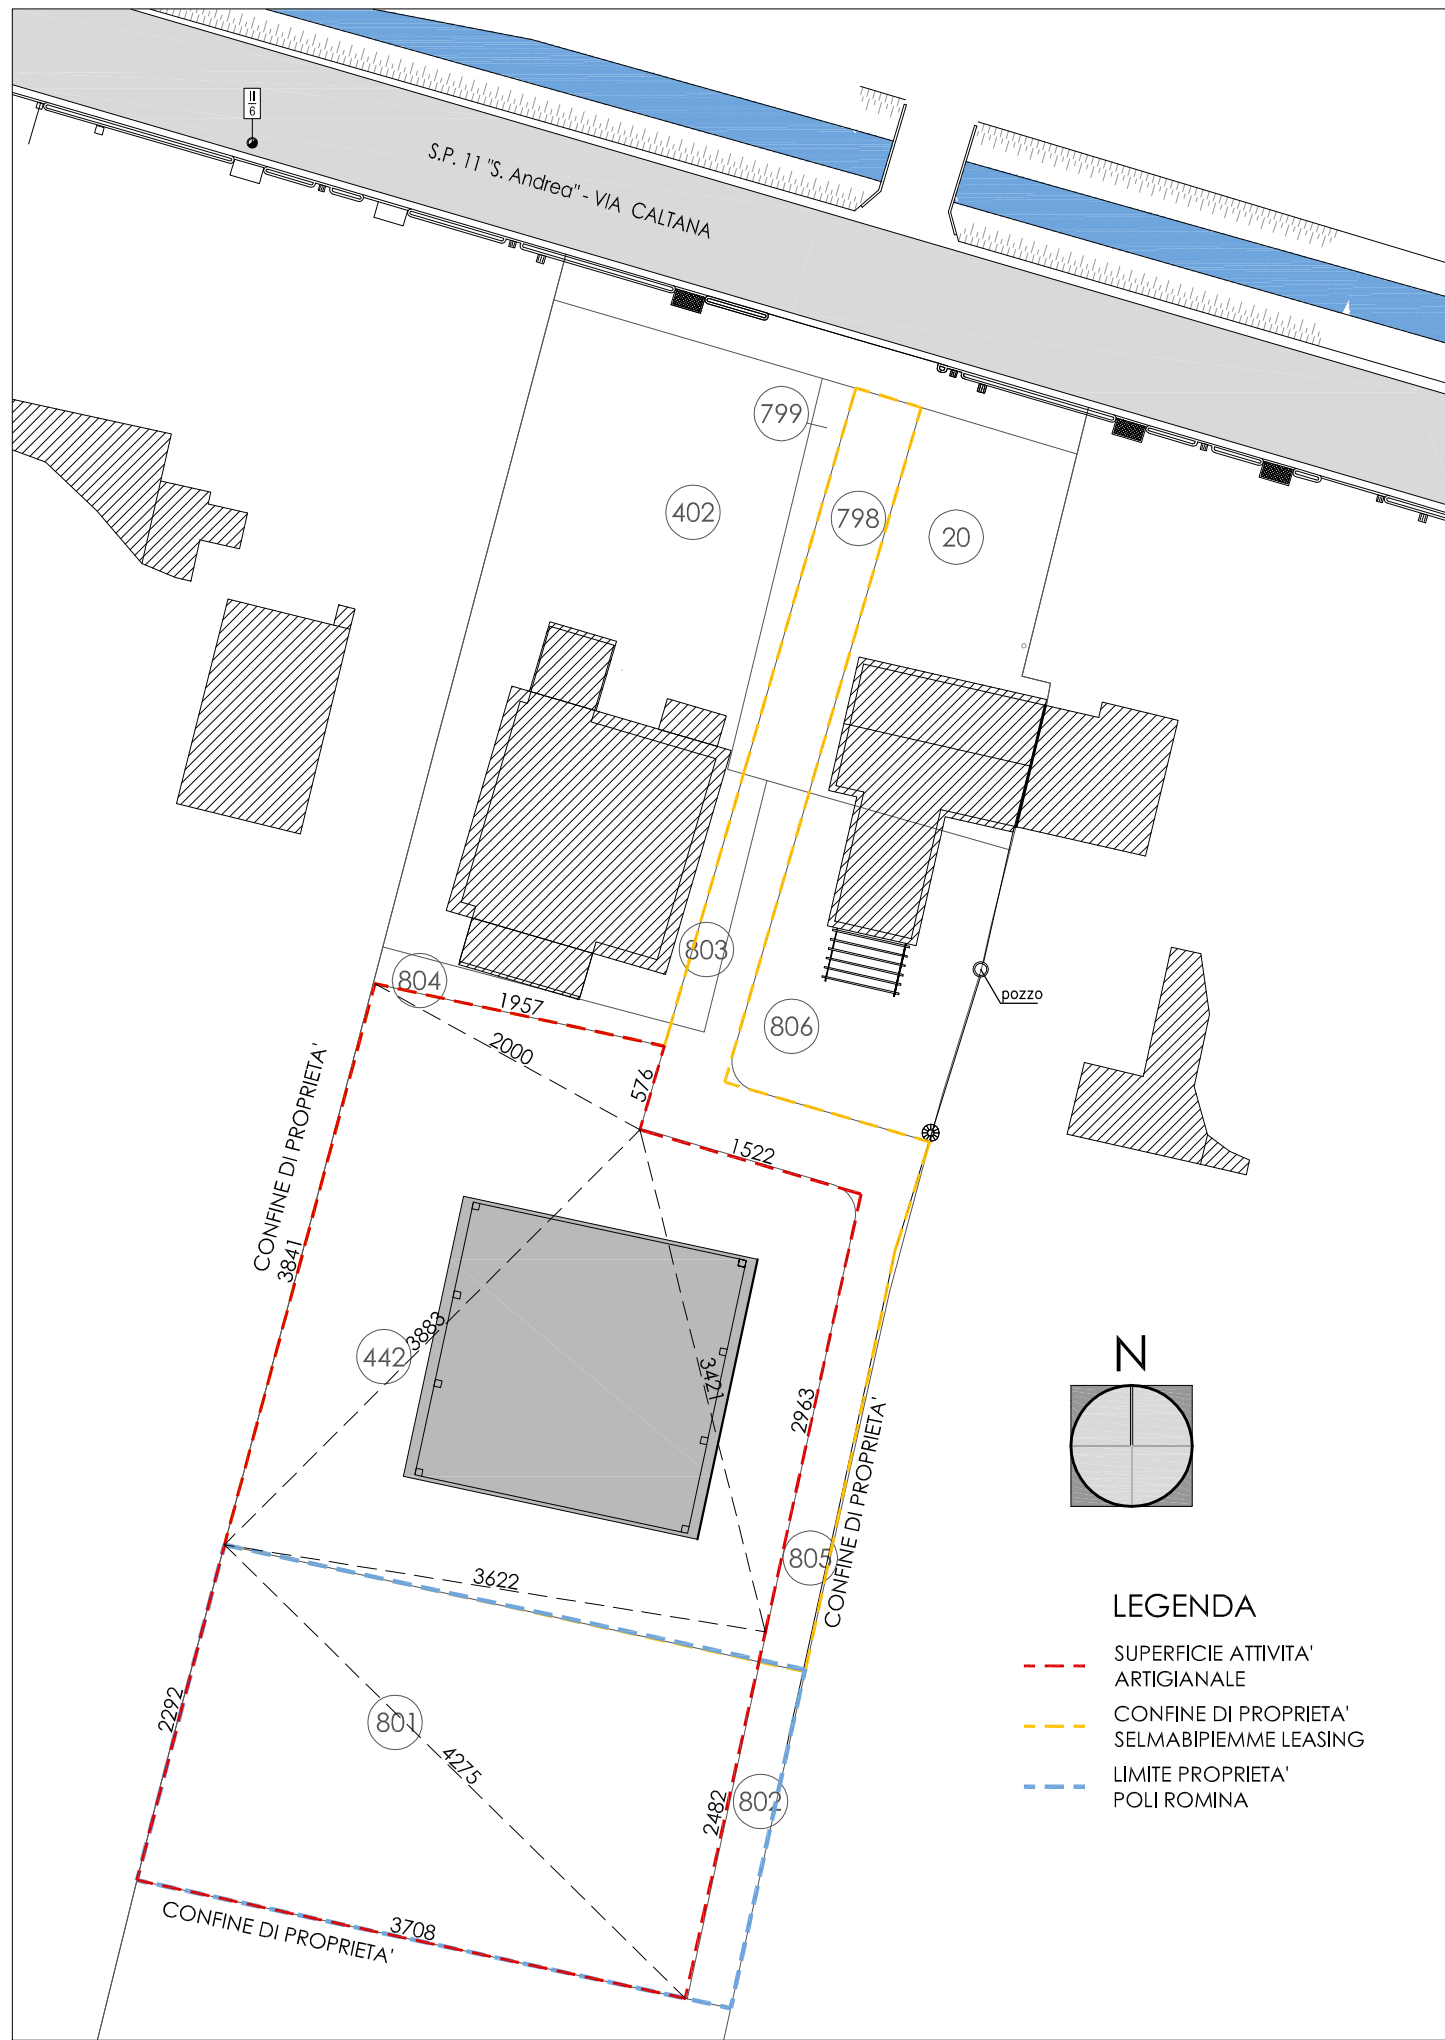

SUPERFICIE ATTIVITA' ARTIGIANALE DI PROGETTO - scala 1:500

DIMOSTRAZIONE AMPLIAMENTO ATTIVITA' PRODUTTIVA

SUP. FONDIARIA IN PROPRIETA' SELMABIEPME LEASING:	1.650,69 mq
SUP. FONDIARIA IN PROPRIETA' POLI ROMINA:	906,87 mq
SUP. FONDIARIA ATTIVITA' ARTIGIANALE DI PROGETTO:	2.097,00 mq

DIMOSTRAZIONE PARCHEGGI

SUPERFICIE A PARCHEGGIO MINIMA: (2.097,00 mq / 10) =	209,70 mq
SUPERFICIE A PARCHEGGIO DI PROGETTO:	375,00 mq
SUP. A PARCHEGGIO DI PROGETTO > SUP. A PARCHEGGIO MINIMA 375,00 mq > 209,70 mq	VERIFICATO

DIMOSTRAZIONE VERDE

SUPERFICIE A VERDE MINIMA: (2.097,00 mq / 10) =	209,70 mq
SUPERFICIE A VERDE DI PROGETTO:	465,26 mq
SUP. A VERDE DI PROGETTO > SUP. A VERDE MINIMA 465,26 mq > 209,70 mq	VERIFICATO

Dato 1 a	Dato 2 b	Dato 3 c	Perimetro 2P	Semperim. P	Dato 6 P - a	Dato 7 P - b	Dato 8 P - c	Area di calcolo formula di Erone (mq)
45,34	4,50	45,53	95,37	47,69	2,35	43,19	2,16	102,01
45,53	46,47	4,65	96,65	48,33	2,80	1,86	43,68	104,61
38,41	53,53	39,25	131,19	65,60	27,19	12,07	26,35	752,86
19,57	42,26	53,53	115,36	57,68	38,11	15,42	4,15	375,06
20,44	28,42	42,26	91,12	45,56	25,12	17,14	3,30	254,43
4,65	15,88	20,44	40,97	20,49	15,84	4,61	0,04	8,20
14,07	7,61	15,88	37,56	18,78	4,71	11,17	2,90	53,53
TOTALE SUPERFICIE IN PROPRIETA' SELMABIEPME LEASING								1650,69
22,92	45,38	40,16	108,46	54,23	31,31	8,85	14,07	459,81
39,25	22,78	45,38	107,41	53,71	14,46	30,93	8,33	447,06
TOTALE SUPERFICIE IN PROPRIETA' POLI ROMINA								906,87

Dato 1 a	Dato 2 b	Dato 3 c	Perimetro 2P	Semperim. P	Dato 6 P - a	Dato 7 P - b	Dato 8 P - c	Area di calcolo formula di Erone (mq)
19,57	5,76	20,00	45,33	22,67	3,10	16,91	2,67	56,22
38,83	38,41	20,00	97,24	48,62	9,79	10,21	28,62	372,95
38,83	34,21	36,22	109,26	54,63	15,80	20,42	18,41	569,64
15,22	34,21	29,63	79,06	39,53	24,31	5,32	9,90	224,97
24,82	42,75	36,22	103,79	51,90	27,08	9,15	15,68	448,79
37,08	42,75	22,92	102,75	51,38	14,30	8,63	28,46	424,55
TOTALE SUPERFICIE ATTIVITA' ARTIGIANALE DI PROGETTO								2097,11
ARROTONDAMENTO SUPERFICIE ATTIVITA' ARTIGIANALE DI PROGETTO								2097,00

Dato 1 a	Dato 2 b	Dato 3 c	Perimetro 2P	Semperim. P	Dato 6 P - a	Dato 7 P - b	Dato 8 P - c	Area di calcolo formula di Erone (mq)
5,00	15,00	15,81	35,81	17,91	12,91	2,91	2,10	37,50
5,00	15,00	15,81	35,81	17,91	12,91	2,91	2,10	37,50
5,00	12,50	13,46	30,96	15,48	10,48	2,98	2,02	31,25
5,00	12,50	13,46	30,96	15,48	10,48	2,98	2,02	31,25
5,00	15,00	15,81	35,81	17,91	12,91	2,91	2,10	37,50
5,00	15,00	15,81	35,81	17,91	12,91	2,91	2,10	37,50
5,00	15,00	15,81	35,81	17,91	12,91	2,91	2,10	37,50
5,00	15,00	15,81	35,81	17,91	12,91	2,91	2,10	37,50
5,00	17,50	18,20	40,70	20,35	15,35	2,85	2,15	43,75
5,00	17,50	18,20	40,70	20,35	15,35	2,85	2,15	43,75
TOTALE SUPERFICIE A PARCHEGGIO DI PROGETTO								375,00

Dato 1 a	Dato 2 b	Dato 3 c	Perimetro 2P	Semperim. P	Dato 6 P - a	Dato 7 P - b	Dato 8 P - c	Area di calcolo formula di Erone (mq)
2,54	5,00	5,49	13,03	6,52	3,98	1,52	1,03	6,34
2,40	5,63	5,49	13,52	6,76	4,36	1,13	1,27	6,50
2,40	19,45	17,17	39,02	19,51	17,11	0,06	2,34	6,85
2,23	15,00	17,17	34,40	17,20	14,97	2,20	0,03	4,12
2,23	5,53	5,30	13,06	6,53	4,30	1,00	1,23	5,88
5,00	1,77	5,30	12,07	6,04	1,04	4,27	0,74	4,42
2,67	6,04	4,53	13,24	6,62	3,95	0,58	2,09	5,63
18,42	22,46	4,53	45,41	22,71	4,29	0,25	18,18	20,81
18,42	5,58	18,72	42,72	21,36	2,94	15,78	2,64	51,15
3,80	18,83	18,72	41,35	20,68	16,88	1,85	1,96	35,47
1,69	33,35	33,40	68,44	34,22	32,53	0,87	0,82	26,18
1,66	33,37	33,40	68,43	34,22	32,56	0,84	0,81	27,70
1,66	8,09	6,51	16,26	8,13	6,47	0,04	1,62	1,85
2,54	5,99	6,51	15,04	7,52	4,98	1,53	1,01	7,61
23,16	8,09	30,65	61,90	30,95	7,79	22,86	0,30	40,66
23,16	18,39	5,86	47,41	23,71	0,54	5,32	17,85	35,00
36,08	32,00	5,86	73,94	36,97	0,89	4,97	31,11	71,33
36,08	37,18	4,80	78,06	39,03	2,95	1,85	34,23	85,39
12,57	17,10	4,80	34,47	17,24	4,67	0,13	12,44	11,62
12,57	12,50	1,40	26,47	13,24	0,66	0,73	11,84	8,75
TOTALE SUPERFICIE A VERDE DI PROGETTO								465,26

Comune di Villanova di Camposampiero Provincia di Padova

Modifica perimetro attività artigianale

Committenza

Autofficina Caccin Denis
Poli Romina

Progettista

Martignon geom. Marino

Progettazione architettonica autorizzativa

INQUADRAMENTO TERRITORIALE
Estratto di P.R.G., di P.A.T. e di mappa catastale
Planimetrie stato concessionato, stato di progetto e
stato comparativo (scale varie)
Agg.to 1, ottobre 2017

Tav. 1.1

tecno project architettura+ingegneria

bedin, martignon & riolo associati

via roma, 121 - 35010 villanova di camposampiero (pd)
tel. / fax 049 8005180 - e-mail info@tecno-project.biz - codice fiscale / partita i.v.a. 04354250286

copyright © - tecno project architettura+ingegneria - tutti i diritti riservati