

STATO CONCESSIONATO - PIANTA PIANO TERRA a quota 1,00 m

INDIVIDUAZIONE AREE DI SOSTA DEI VEICOLI NECESSITANTI DI MANUTENZIONE: EVENTUALI VEICOLI AVENTI PERDITE DI LIQUIDI E OLI VERRANNO POSIZIONATI ALL'INTERNO DEL FABBRICATO ARTIGIANALE ESISTENTE E AL DI SOTTO DEGLI STESSI VERRA' POSTO UN DISPOSITIVO MOBILE DI RACCOLTA DEGLI EVENTUALI LIQUIDI E OLI DA SMALTIRE SECONDO NORMATIVA

Comune di Villanova di Camposampiero
Provincia di Padova

Modifica perimetro attività artigianale

Committenza

Autofabbrica Caccin Denis
Poli Romina

Progettista

Martignon geom. Marino



Progettazione architettonica autorizzativa

Planimetrie stato concessionato, stato di progetto e stato comparativo (scale varie)
Agg.to 1. ottobre 2017

tecno project architettura+ingegneria
bedin, martignon & rolfo associati

via roma, 121 - 35010 villanova di camposampiero (pd)
tel. / fax 049 8005180 - e-mail info@tecno-project.biz - cooalce fiscale / partita i.v.a. 0435450286

copyright © tecno project architettura+ingegneria tutti i diritti riservati

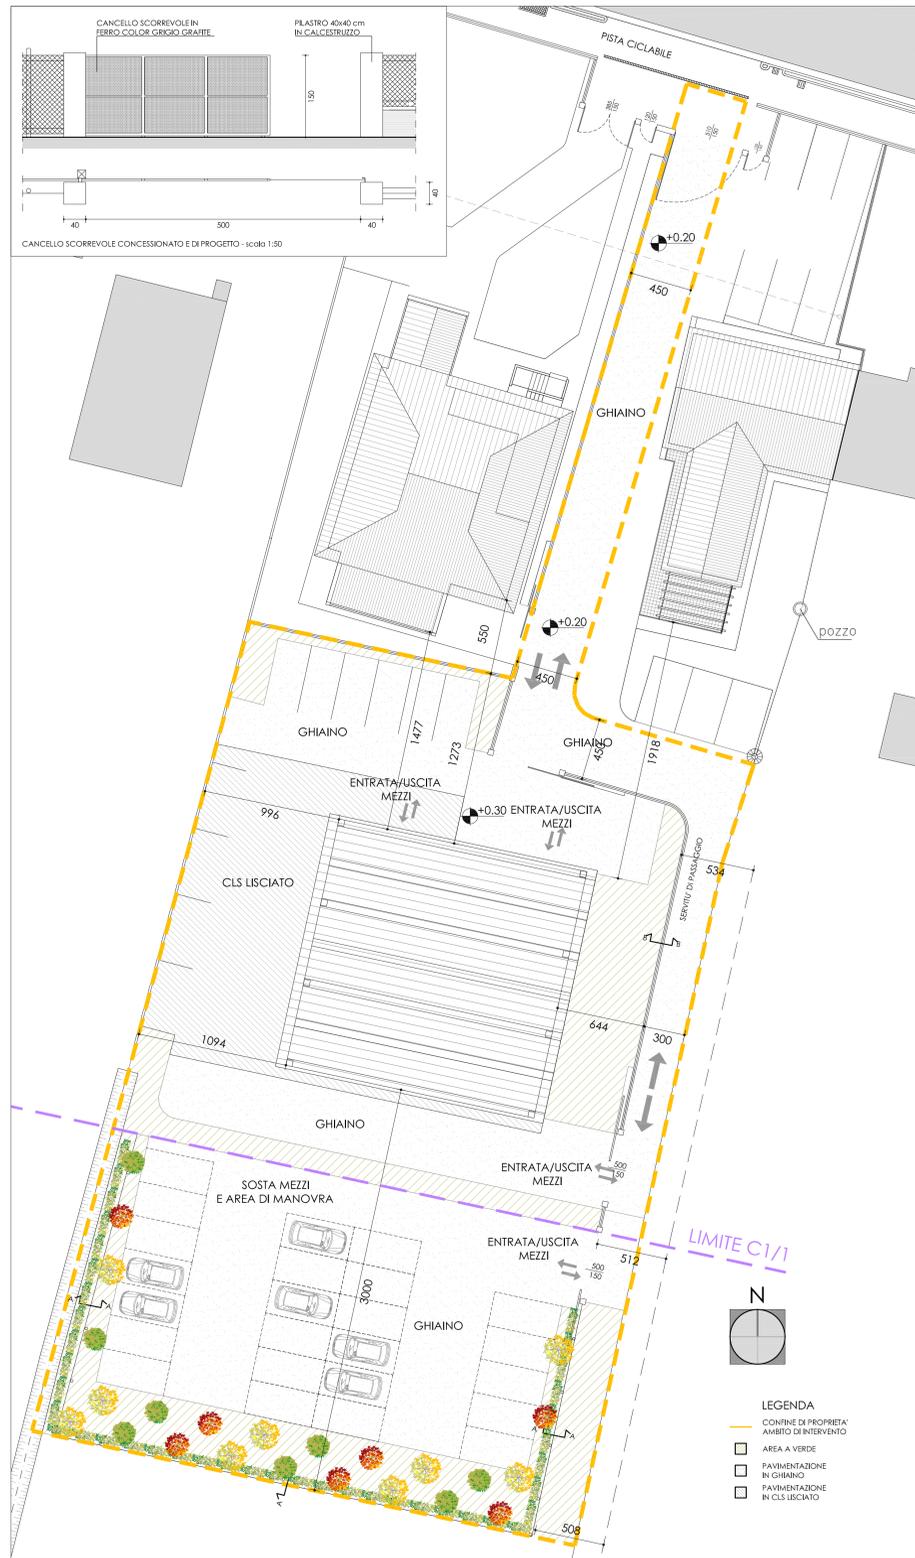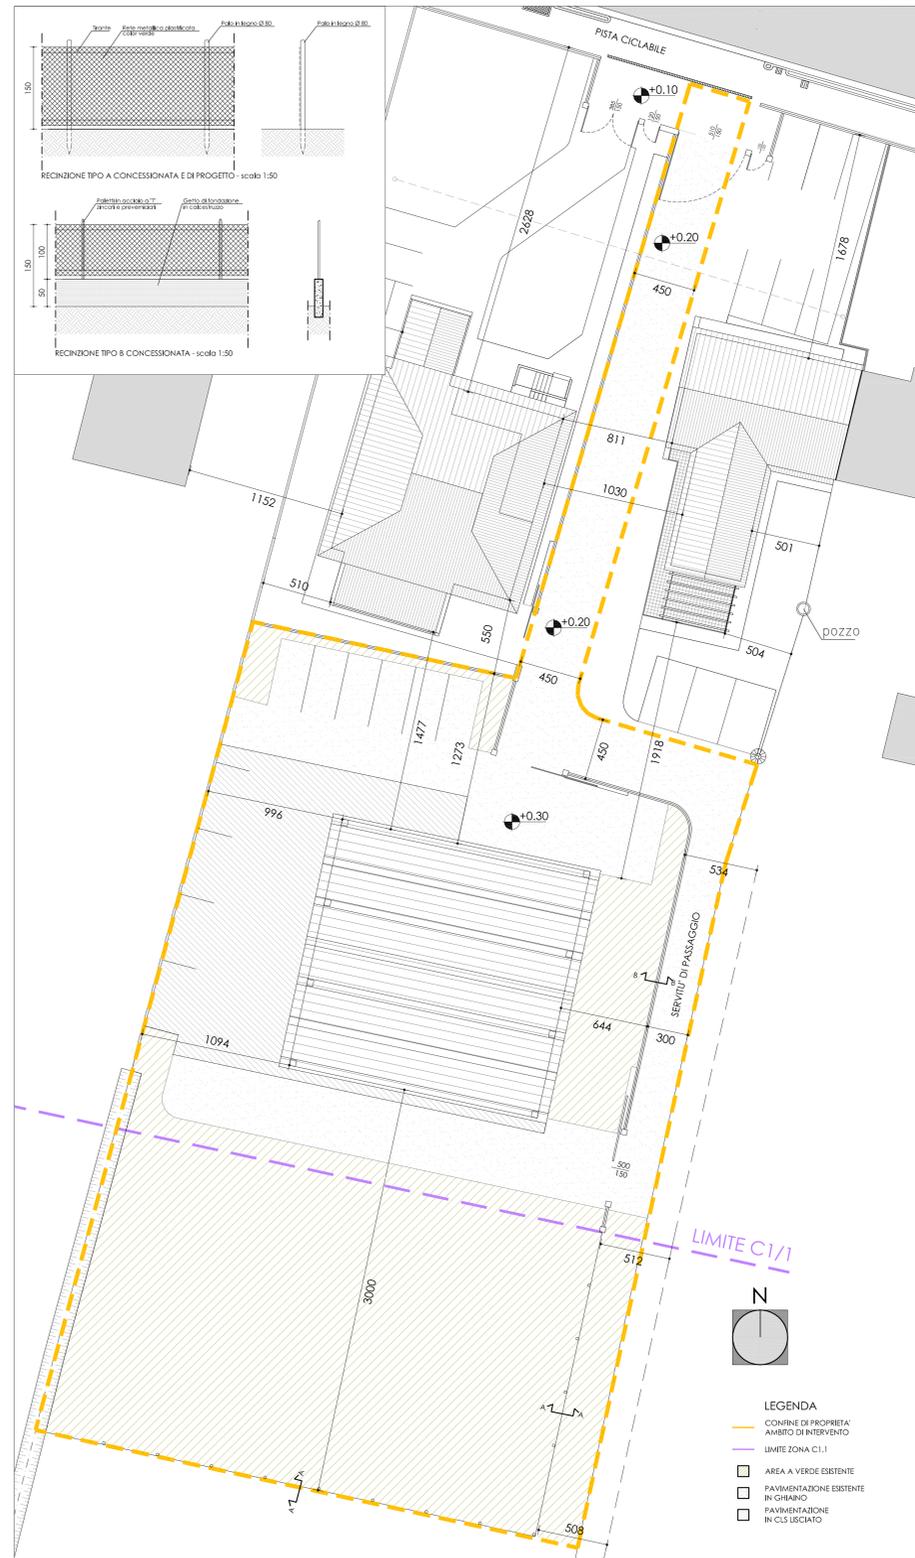

Fraxinus (FRASSINO)



Platanus acerifolia (PLATANO)



Robinia



Siepe in Ligustrum

