




ESTRATTO DI P.R.G. PROVINCIA DI PADOVA COMUNE DI VILLANOVA DI CAMPOSAMPIERO ZONA C1.1-E2 scala 1:2000


ESTRATTO DI P.A.T. PROVINCIA DI PADOVA COMUNE DI VILLANOVA DI CAMPOSAMPIERO ZONA AD EDIFICAZIONE DIFFUSA scala 1:10000




ESTRATTO DI MAPPA CATASTALE PROVINCIA DI PADOVA COMUNE DI VILLANOVA DI CAMPOSAMPIERO FOGLIO 14 MAPPALI 442-798-801-802-803-805 scala 1:2000

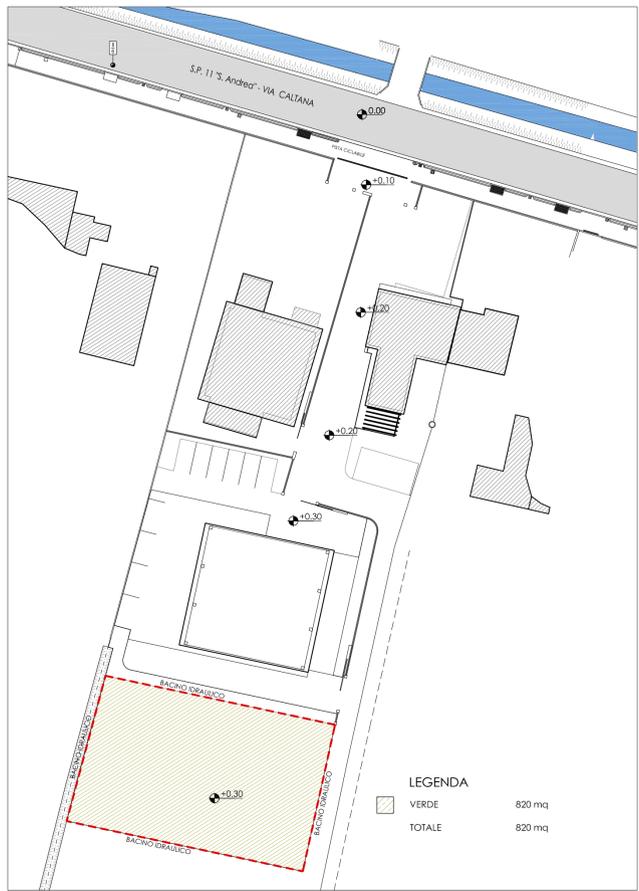


PLANIMETRIA STATO CONCESSIONARIO - RETE ACQUE METEORICHE ANALISI DEL COEFFICIENTE DI DEFLUSSO DELLE SUPERFICI - scala 1:500

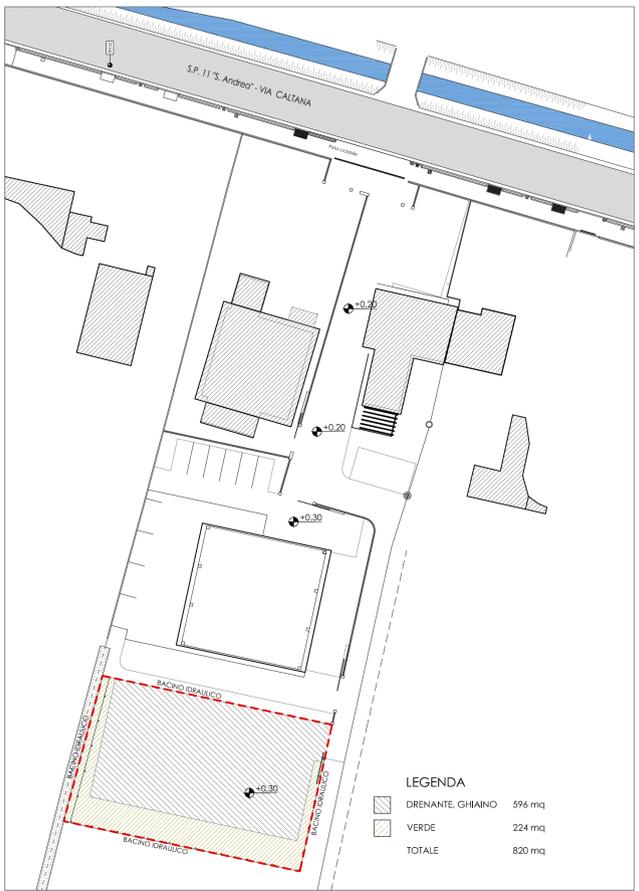

PLANIMETRIA STATO DI PROGETTO - RETE ACQUE METEORICHE ANALISI DEL COEFFICIENTE DI DEFLUSSO DELLE SUPERFICI - scala 1:500

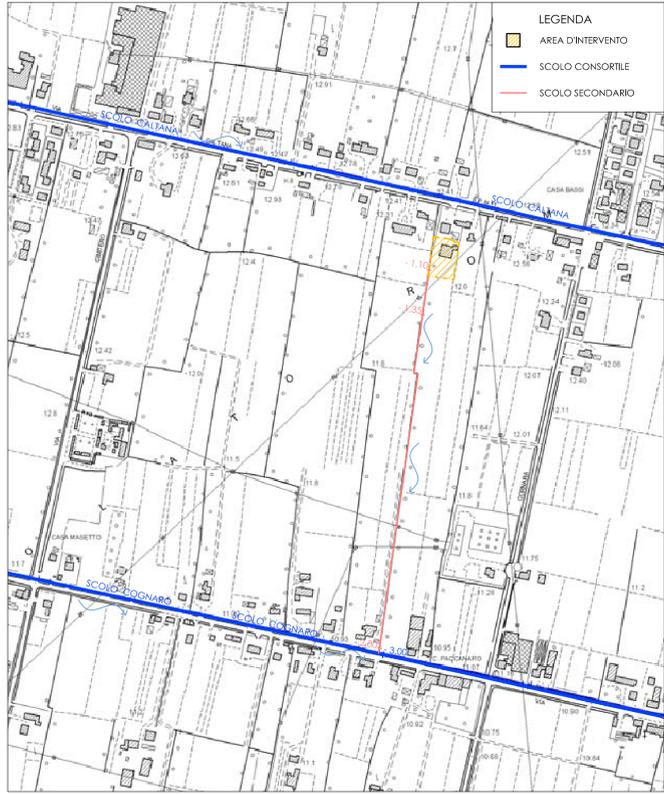


PLANIMETRIA RETE IDRICA CONSORZIO DI BONIFICA ACQUE RISORGIVE - scala 1:5000

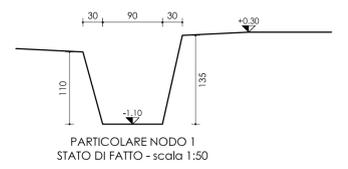

PARTICOLARE NODO 1 STATO DI FATTO - scala 1:50



PARTICOLARE NODO 1 (LAMINAZIONE) STATO DI PROGETTO - scala 1:50

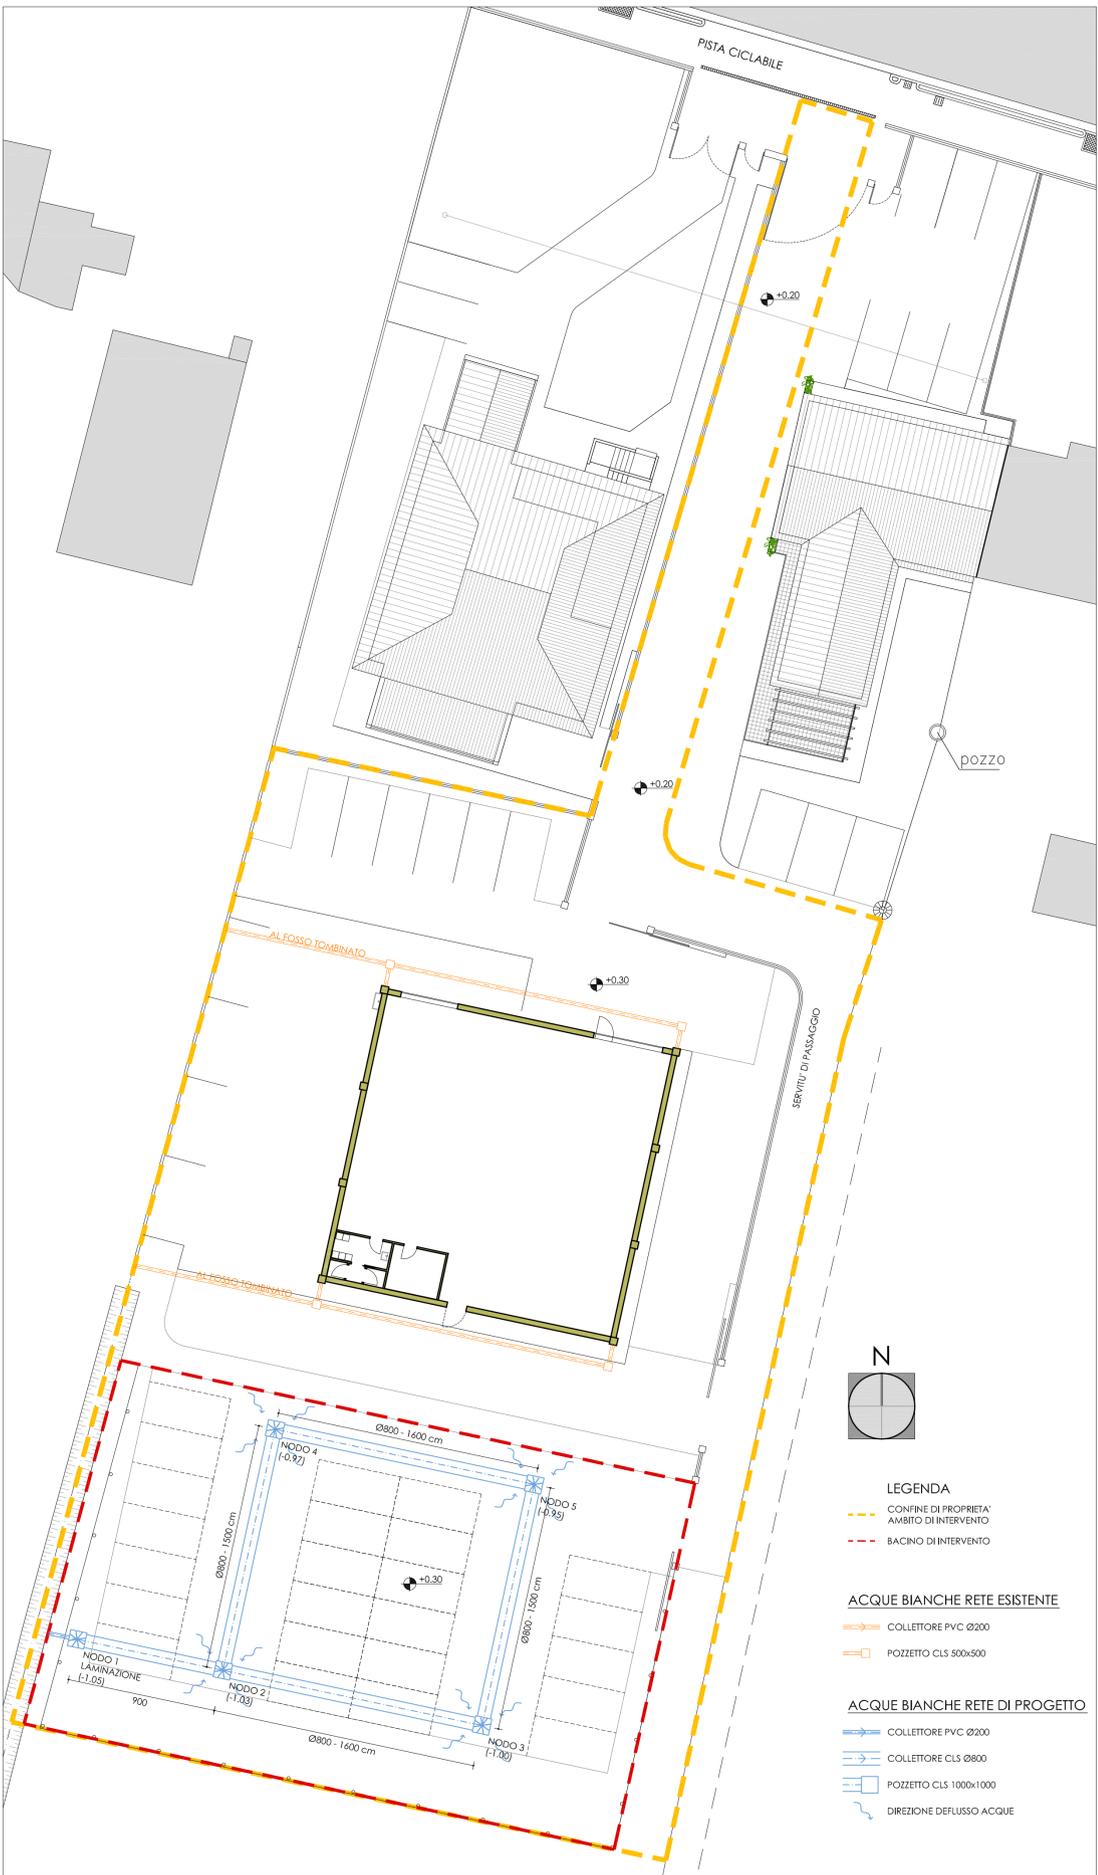

PLANIMETRIA STATO DI PROGETTO CON SISTEMAZIONE ESTERNA - scala 1:200

Comune di Villanova di Camposampiero
Provincia di Padova

Modifica perimetro attività artigianale

Committenza
Autofaccina Caccin Denis
Poli Romina

Progettista
Martignon geom. Marino

Progettazione architettonica autorizzativa
COMPATIBILITÀ IDRAULICA (scale varie)
Agg.to 1, ottobre 2017

tecnoproject architettura+ingegneria
bedin, martignon & riolfo associati

via roma, 121 - 35010 villanova di camposampiero (pd)
tel. / fax 049 8005180 - e-mail info@tecnoproject.biz - codice fiscale / partita i.v.a. 04354250286

copyright © tecnoproject architettura+ingegneria - tutti i diritti riservati