





ESTRATTO DI PIANO REGOLATORE GENERALE  
PROVINCIA DI PADOVA  
COMUNE DI VILLANOVA DI CAMPOSAMPIERO  
ZONA AGRICOLA E2  
scala 1:5.000

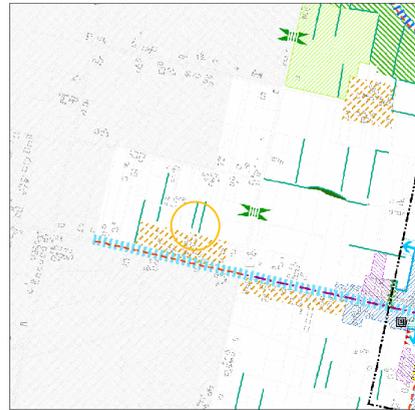


ESTRATTO DI PIANO DI ASSETTO DEL TERRITORIO  
PROVINCIA DI PADOVA  
COMUNE DI VILLANOVA DI CAMPOSAMPIERO  
ZONA AD EDIFICAZIONE DIFFUSA  
E ZONA AGRICOLA  
scala 1:10.000

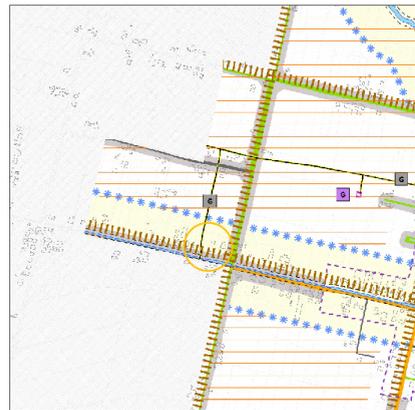


ESTRATTO DI CARTA DEI VINCOLI E DELLA PIANIFICAZIONE TERRITORIALE  
PROVINCIA DI PADOVA  
COMUNE DI VILLANOVA DI CAMPOSAMPIERO  
AREE AD ELEVATA UTILIZZAZIONE AGRICOLA  
scala 1:10.000



ESTRATTO DI MAPPA CATASTALE  
PROVINCIA DI PADOVA  
COMUNE DI VILLANOVA DI CAMPOSAMPIERO  
N.C.T.R. FOGLIO 5 PARTICELLA 45 - 48  
scala 1:2.000

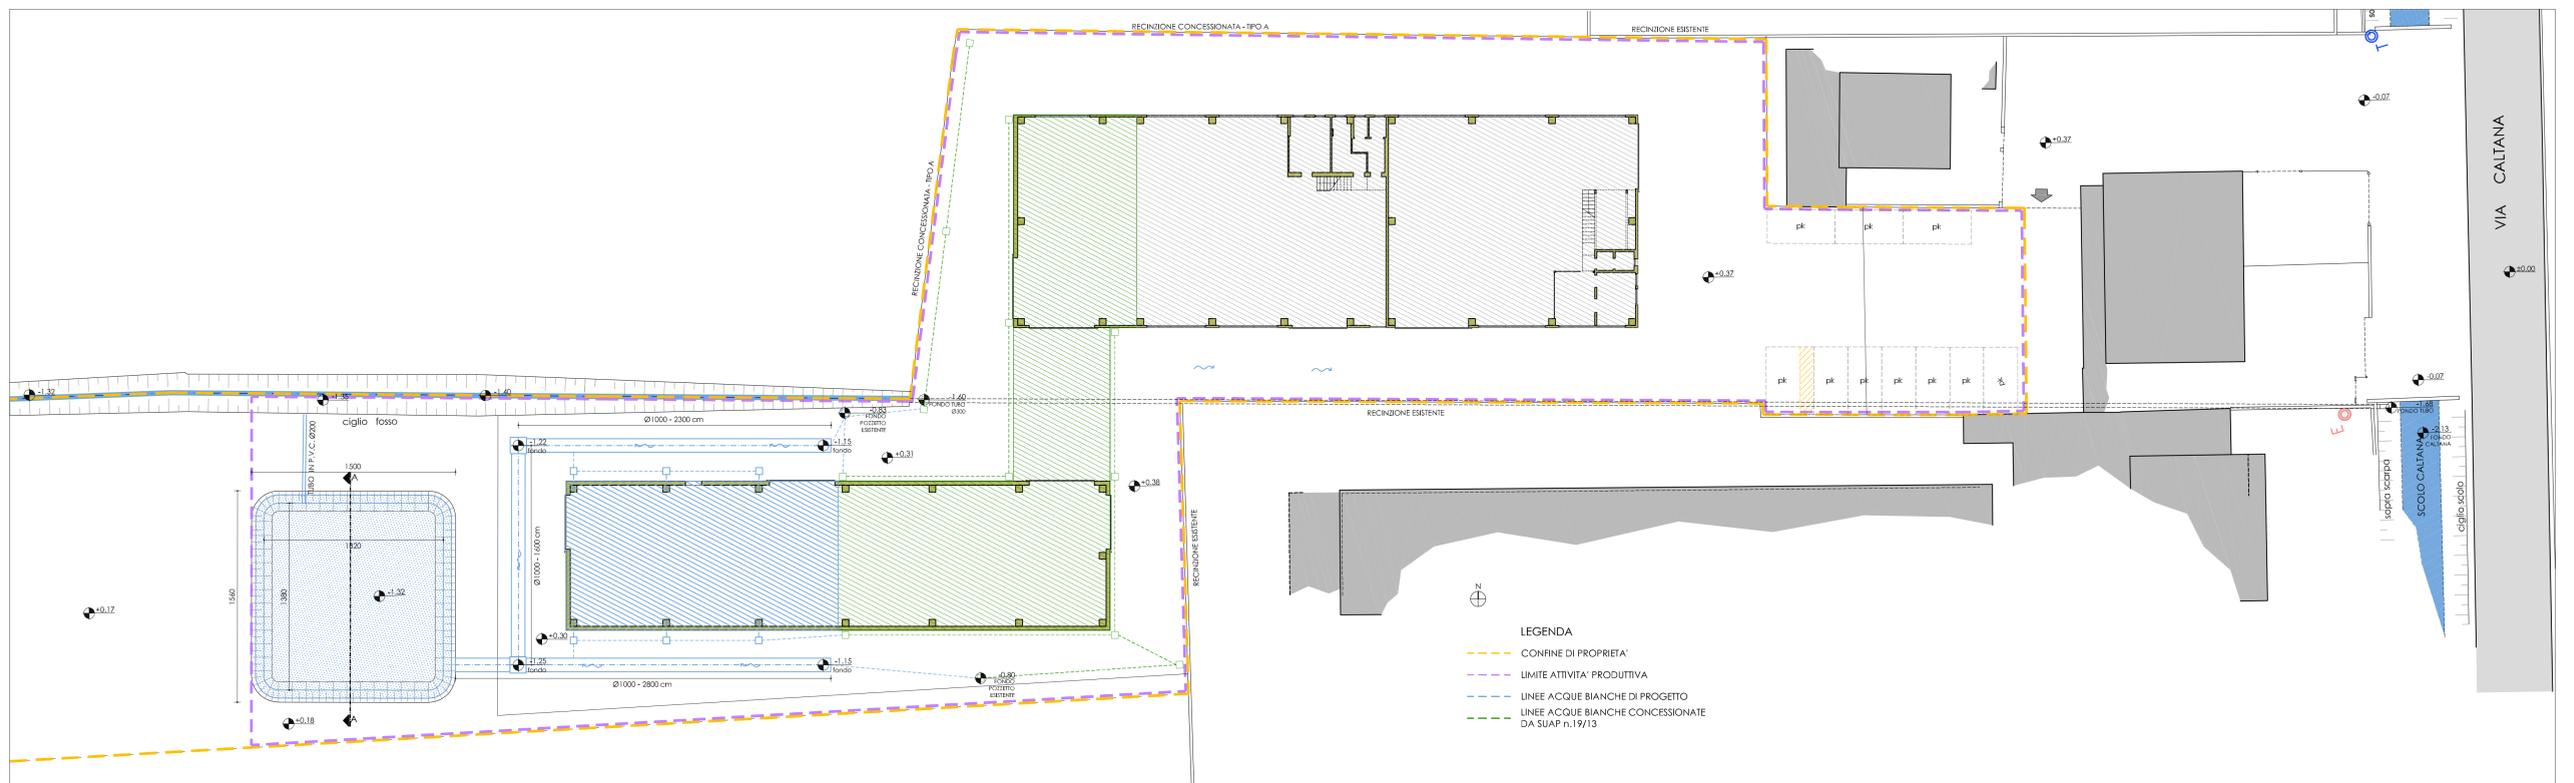

PLANIMETRIA SCARICHI - scala 1:200

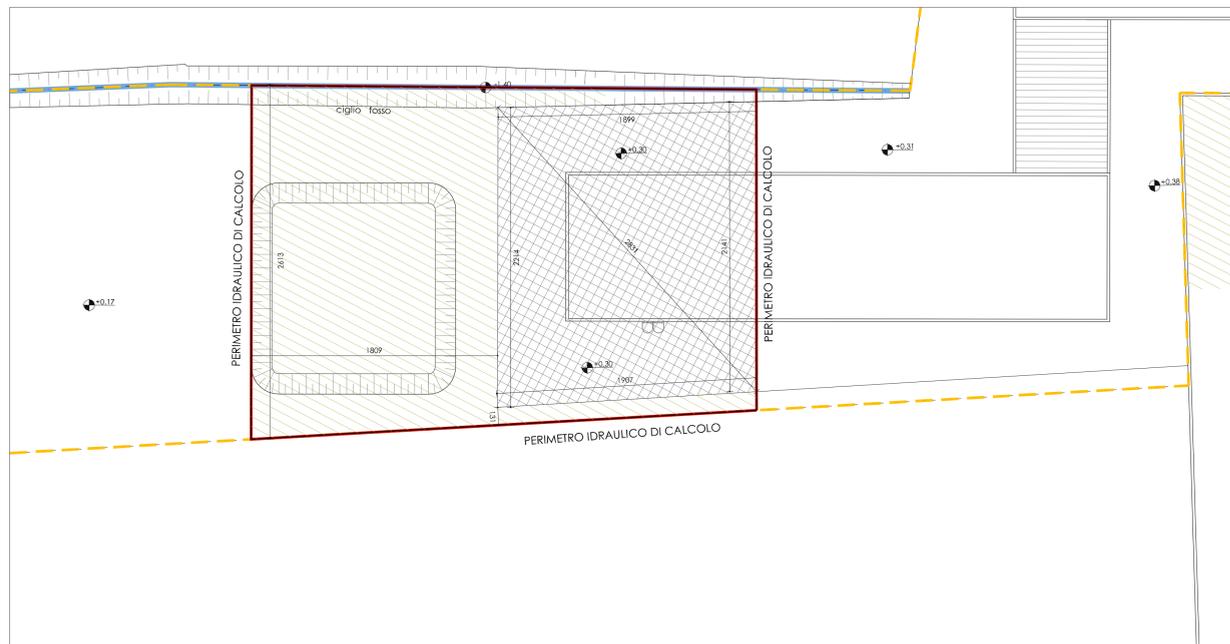

CALCOLO SUPERFICI PER INVARIANZA IDRAULICA - scala 1:200

LEGENDA


PERIMETRO IDRAULICO DI CALCOLO	
VERDE	499 mq
GHIASSO	12 mq
IMPERMEABILIZZATO	414 mq
TOTALE	925 mq

VOLUME DI INVASO COMPLESSIVO RICHIESTO:

204 mc (RICHIESTI DA P.U. n. 19 DEL 19/03/2013)
41,60 mc (PREVISTI PER L'AMPLIAMENTO IN OGGETTO)
TOTALE RICHIESTO 204 mc + 41,60 mc = 245,60 mc

VOLUME DI INVASO COMPLESSIVO DI PROGETTO

Tronchi a sezione circolare: Ø1000 mm x (28 m + 16 m + 23 m) = 52,60 mc
Bacino di detenzione: 13,20 m x 13,80 m x 1,2 m = 216,60 mc
TOTALE 52,60 mc + 216,60 mc = 271,20 mc > 245,60 mc

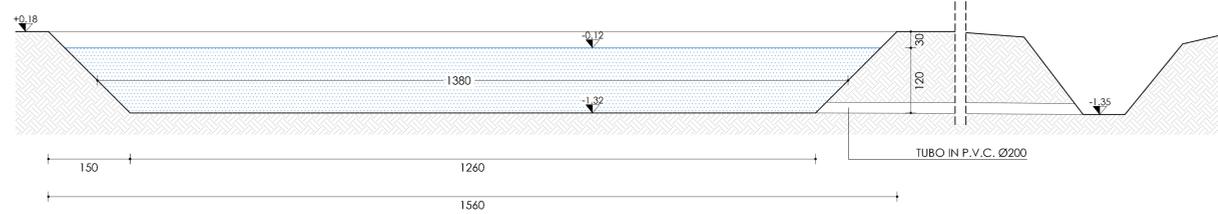

SEZIONE A-A  
scala 1:50

Comune di Villanova di Camposampiero  
Provincia di Padova  
Ampliamento fabbricato artigianale e completamento  
opere Provvedimento Unico n.19 del 19/03/2013

Committenza  
FER-INOX di Peraro Orazio

Progettista  
Bedin arch. Andrea

Progettazione architettonica autorizzativa  
VALUTAZIONE DI COMPATIBILITA' IDRAULICA  
Estratto di P.R.G., di P.A.T., di C.T.R. e di mappa catastale  
(scale varie), schema scarichi (1:200), sezione invaso  
(1:50), sezione tombinamento (1:50)

Agg.to 1, luglio 2018  
"elaborato grafico aggiornato secondo le indicazioni dell'Ufficio  
tecnico - nota del 22/05/2018"

Tav. 5

tecno project architettura+ingegneria  
bedin, marignon & iolto associati

via roma, 121 - 35010 villanova di camposampiero (pd)  
tel. / fax 049 8005180 - e-mail info@tecno-project.it - codice fiscale / partita I.V.A. 04554950286  
copyright © - tecno project architettura+ingegneria - tutti i diritti riservati

VIA CALTANA