



Ontano (Alberatura Esistente)



Siepe in Ligustrum



Platanus acerifolia (PLATANO)



Frassino

Comune di Villanova di Camposampiero

Provincia di Padova

Ampliamento fabbricato artigianale e completamento opere Provvedimento Unico n.19 del 19/03/2013

Committenza

FER-INOX di Peraro Orazio

Progettista

Bedin arch. Andrea

Progettazione architettonica autorizzativa


MITIGAZIONE AMBIENTALE
Planimetrie stato di fatto, stato di progetto, comparativa (1:200), essenze arboree

Agg.to 1, luglio 2018
 "elaborato grafico aggiornato secondo le indicazioni dell'Ufficio tecnico - nota del 22/05/2018"


Tav. 1.3

tecno project architettura+ingegneria
 bedin, martignon & rolfo associati


via roma, 121 - 35010 villanova di camposampiero (pd)
 tel. / fax 049 8005180 - e-mail info@tecno-project.biz - codice fiscale / partita i.v.a. 04354250286
 copyright © - tecno project architettura+ingegneria - tutti i diritti riservati

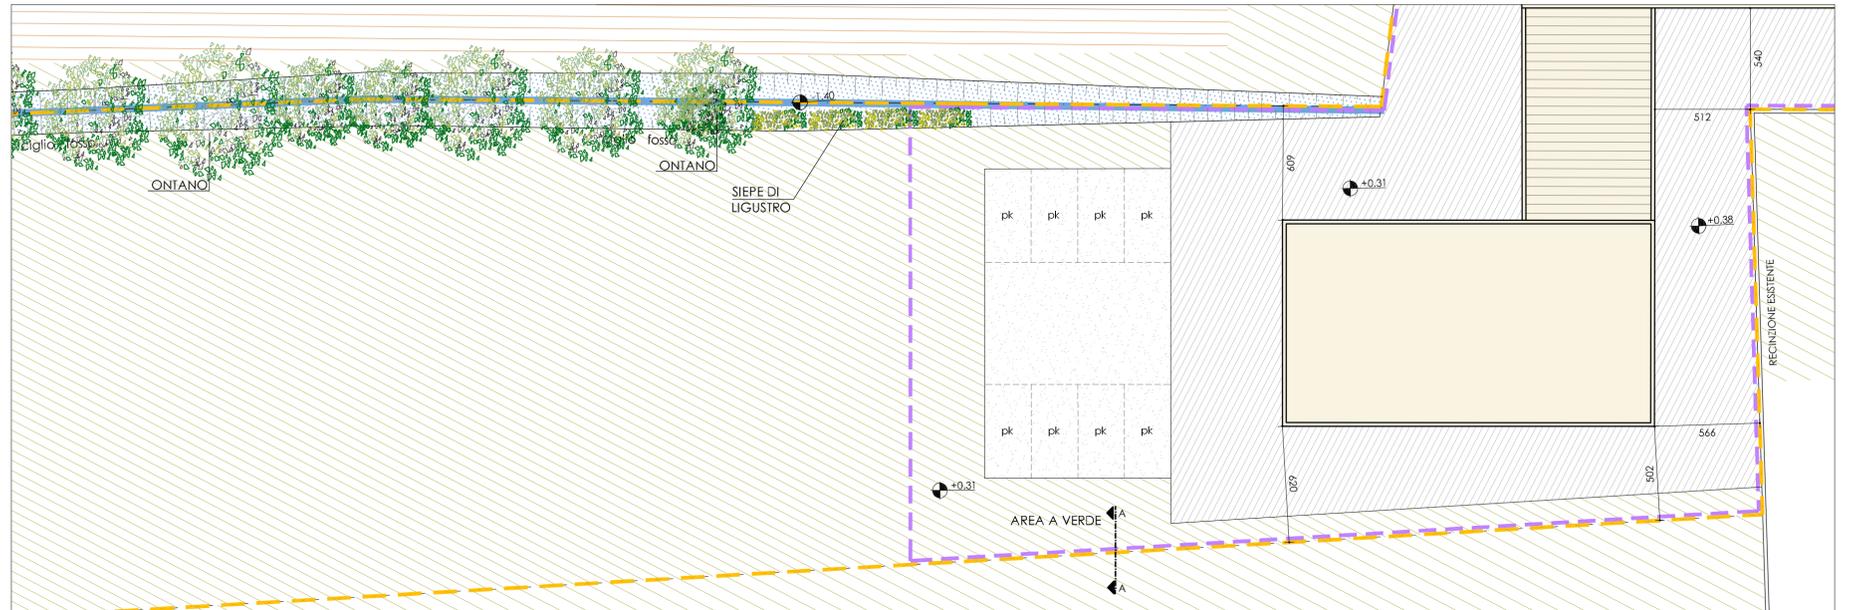

PLANIMETRIA STATO DI FATTO - scala 1:200

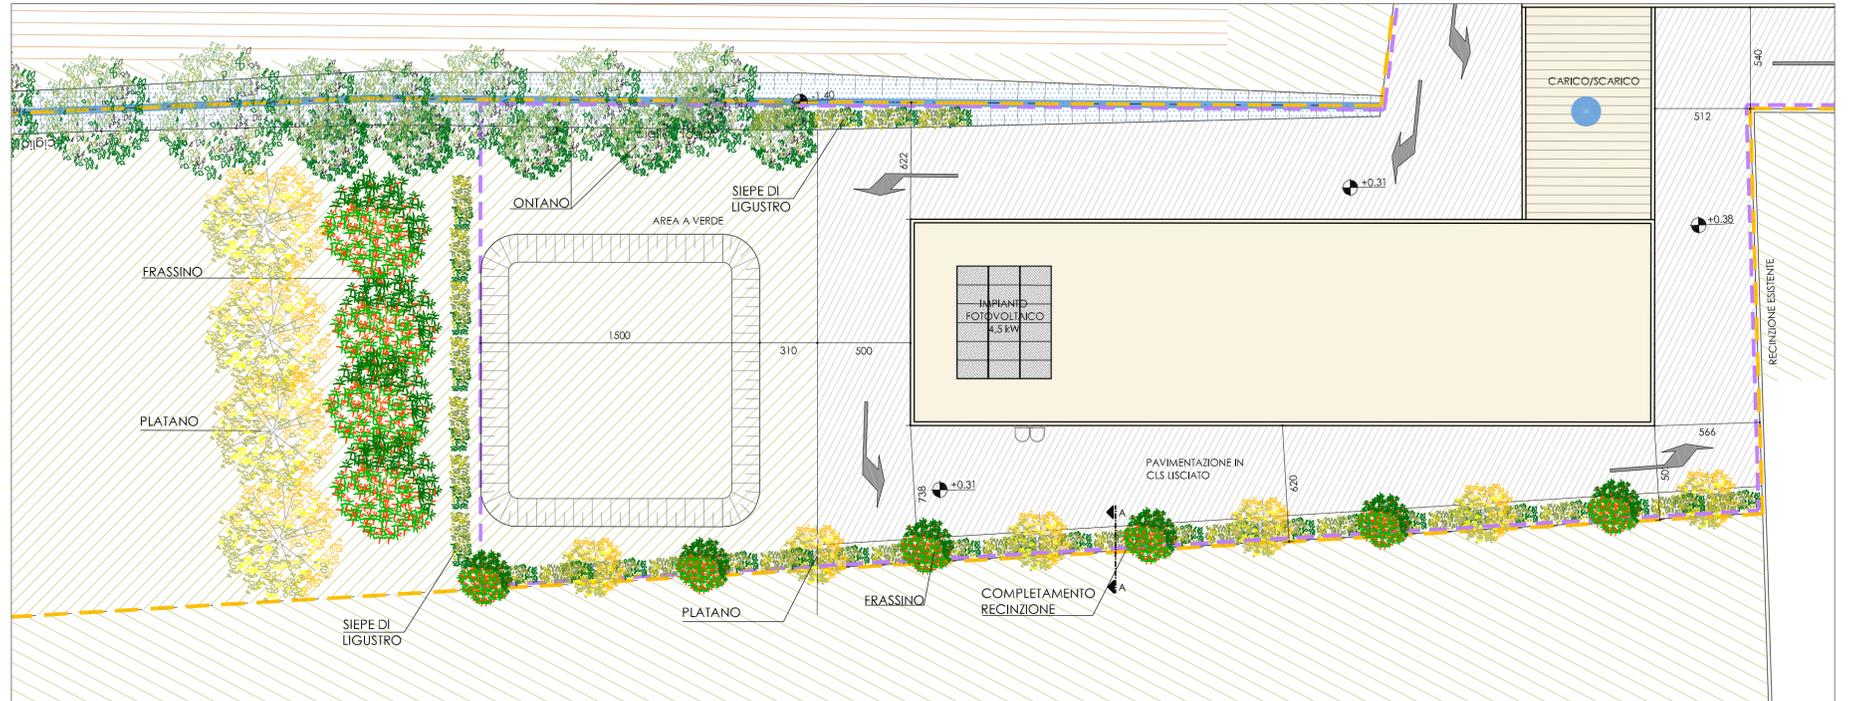

PLANIMETRIA STATO DI PROGETTO - scala 1:200

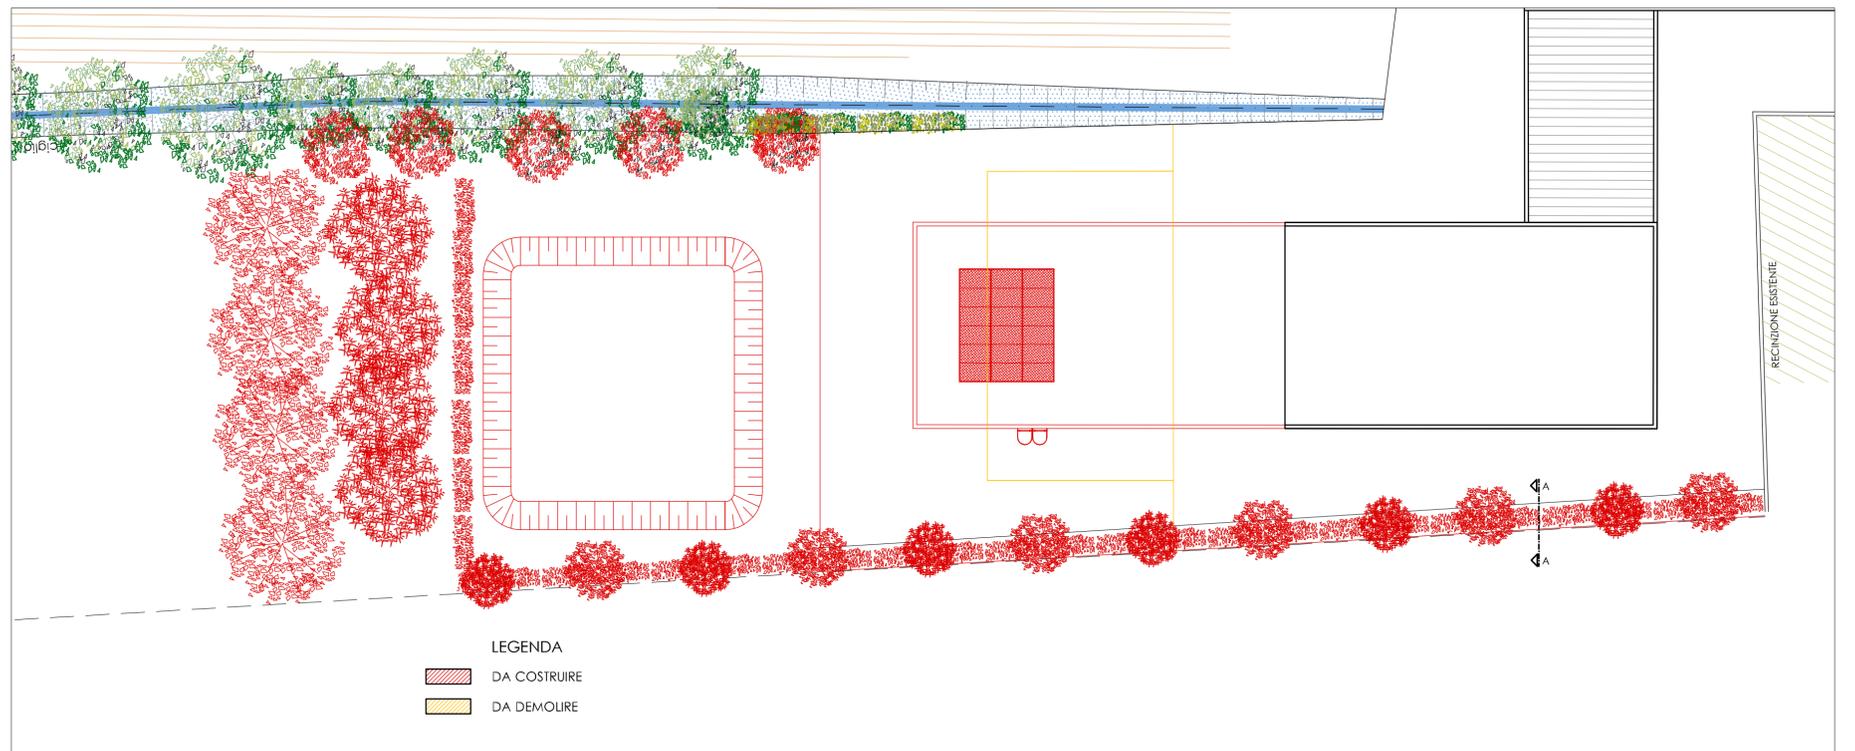

PLANIMETRIA COMPARATIVA - scala 1:200