


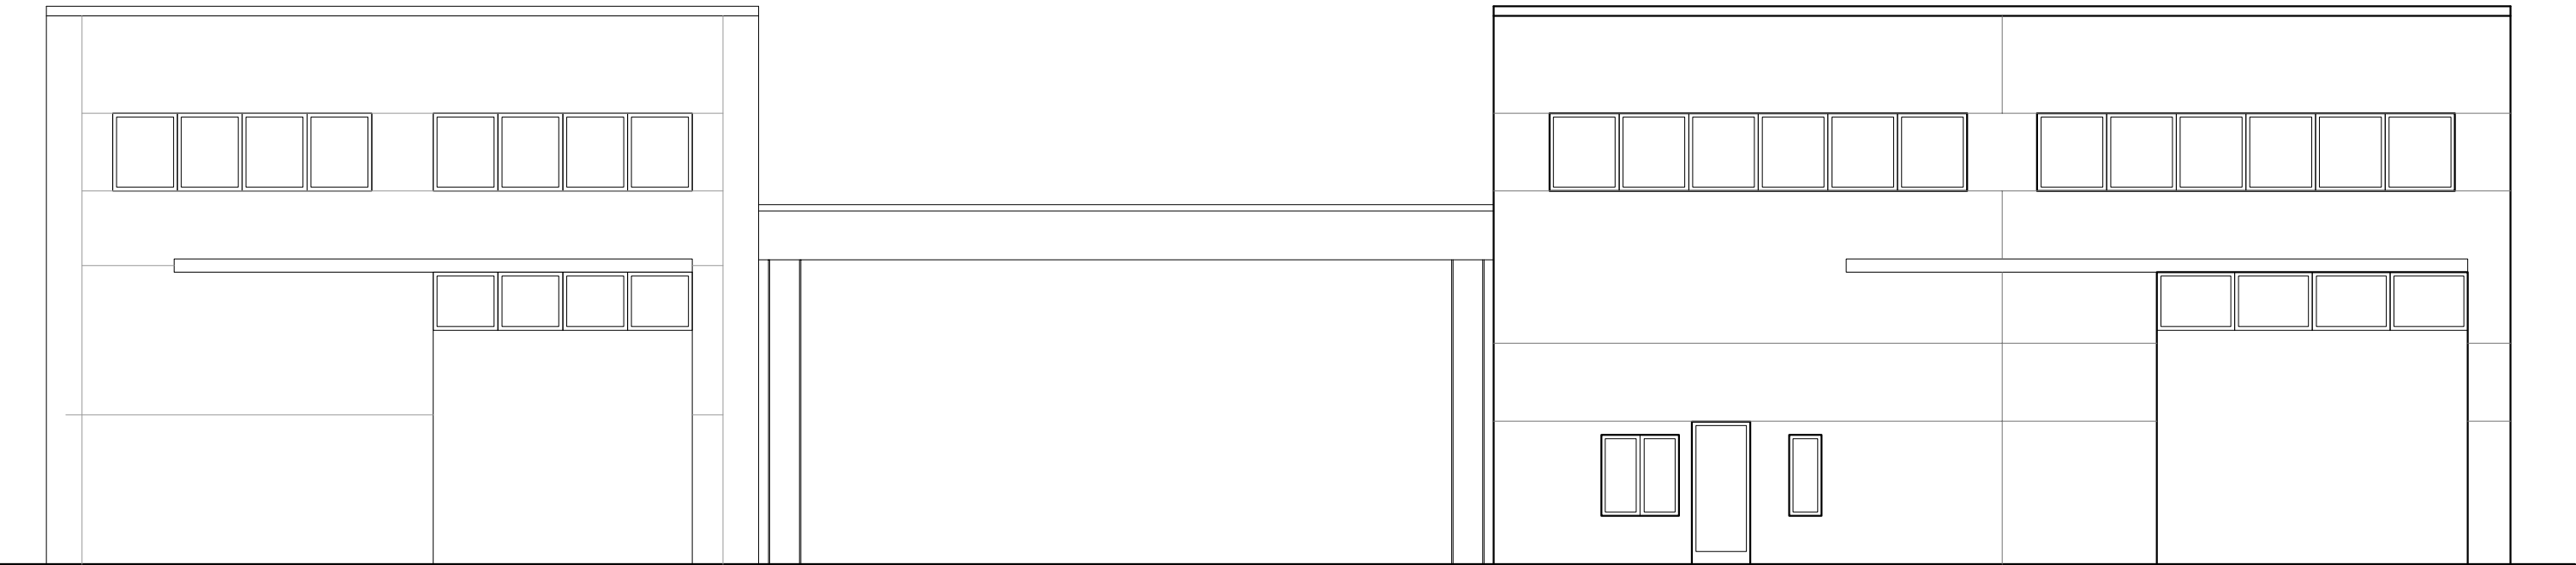

PROSPETTO NORD



PROSPETTO SUD

Comune di Villanova di Camposampiero
Provincia di Padova

**Ampliamento fabbricato artigianale e completamento
opere Provvedimento Unico n.19 del 19/03/2013**

Committenza
FER-INOX di Peraro Orazio

Progettista
Bedin arch. Andrea

Progettazione architettonica autorizzativa



STATO CONCESSIONATO:
pianze, prospetti e sezioni (1:100)
Agg.to 1. luglio 2018
"elaborato grafico aggiornato secondo le indicazioni dell'Ufficio
tecnico - nota del 22/05/2018"

tecno project architettura+ingegneria

bedin, marignon & rolfo associati

via roma, 121 - 35010 villanova di camposampiero (pd)
tel. / fax 049 8005180 - e-mail info@tecno-project.biz - codice fiscale / partita i.v.a. 04354250286


copyright © - tecno project architettura+ingegneria - tutti i diritti riservati

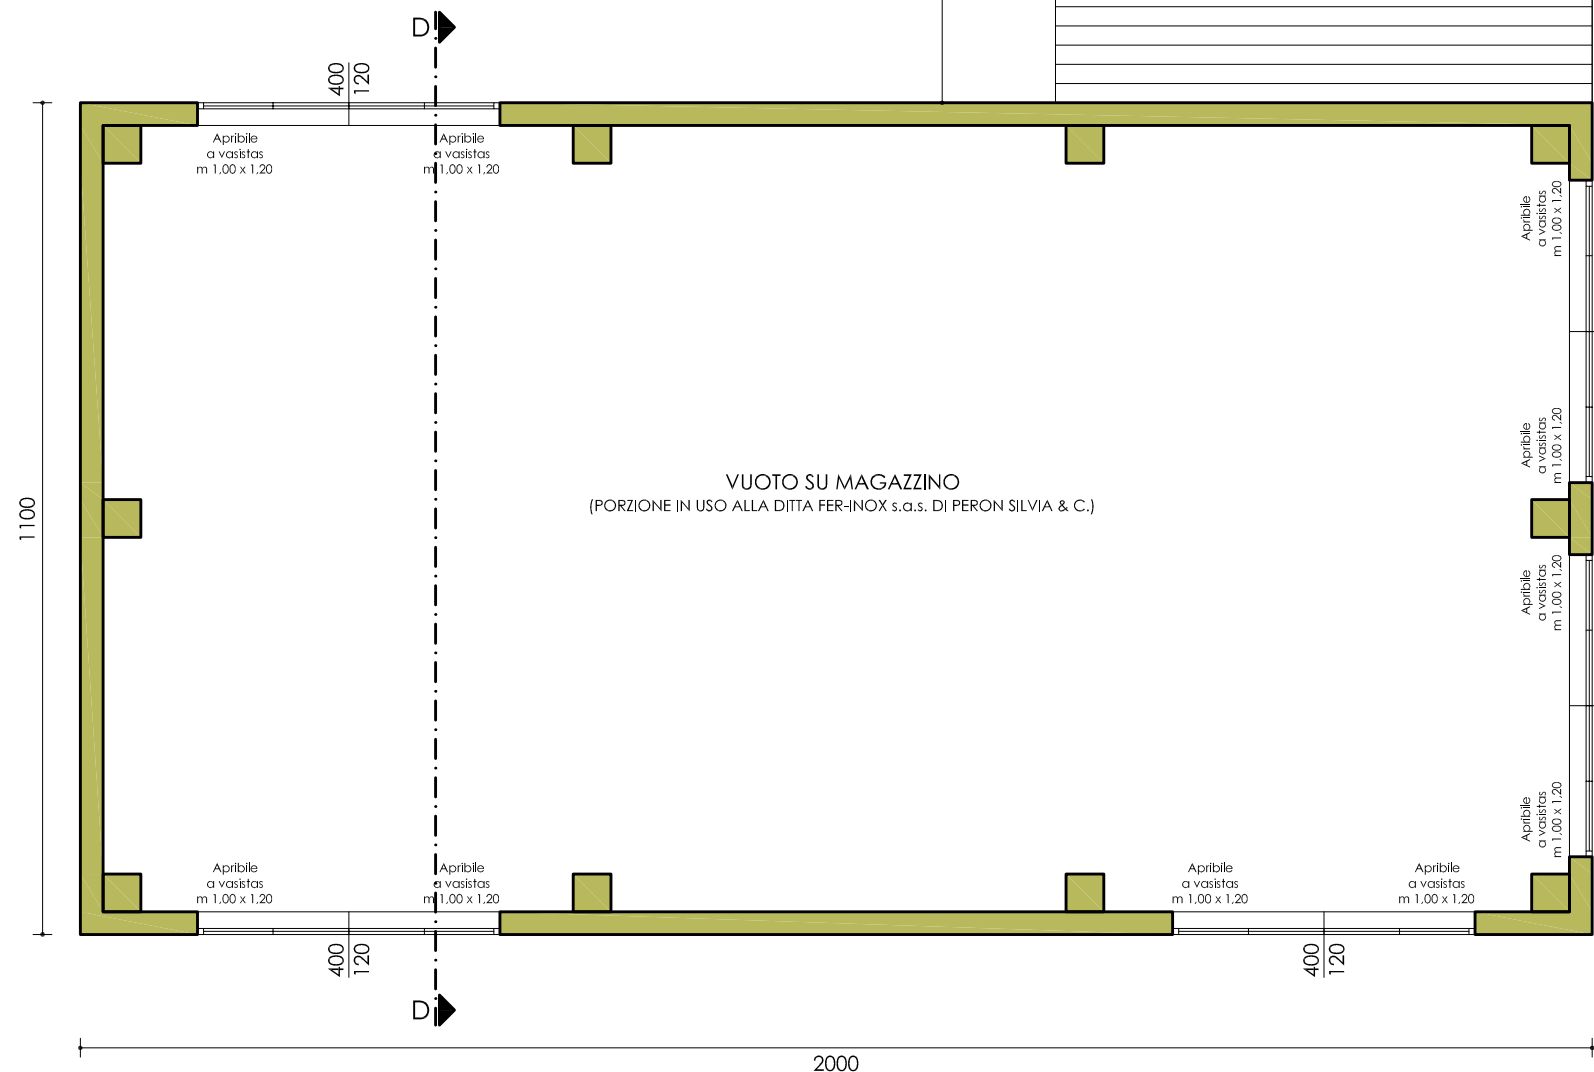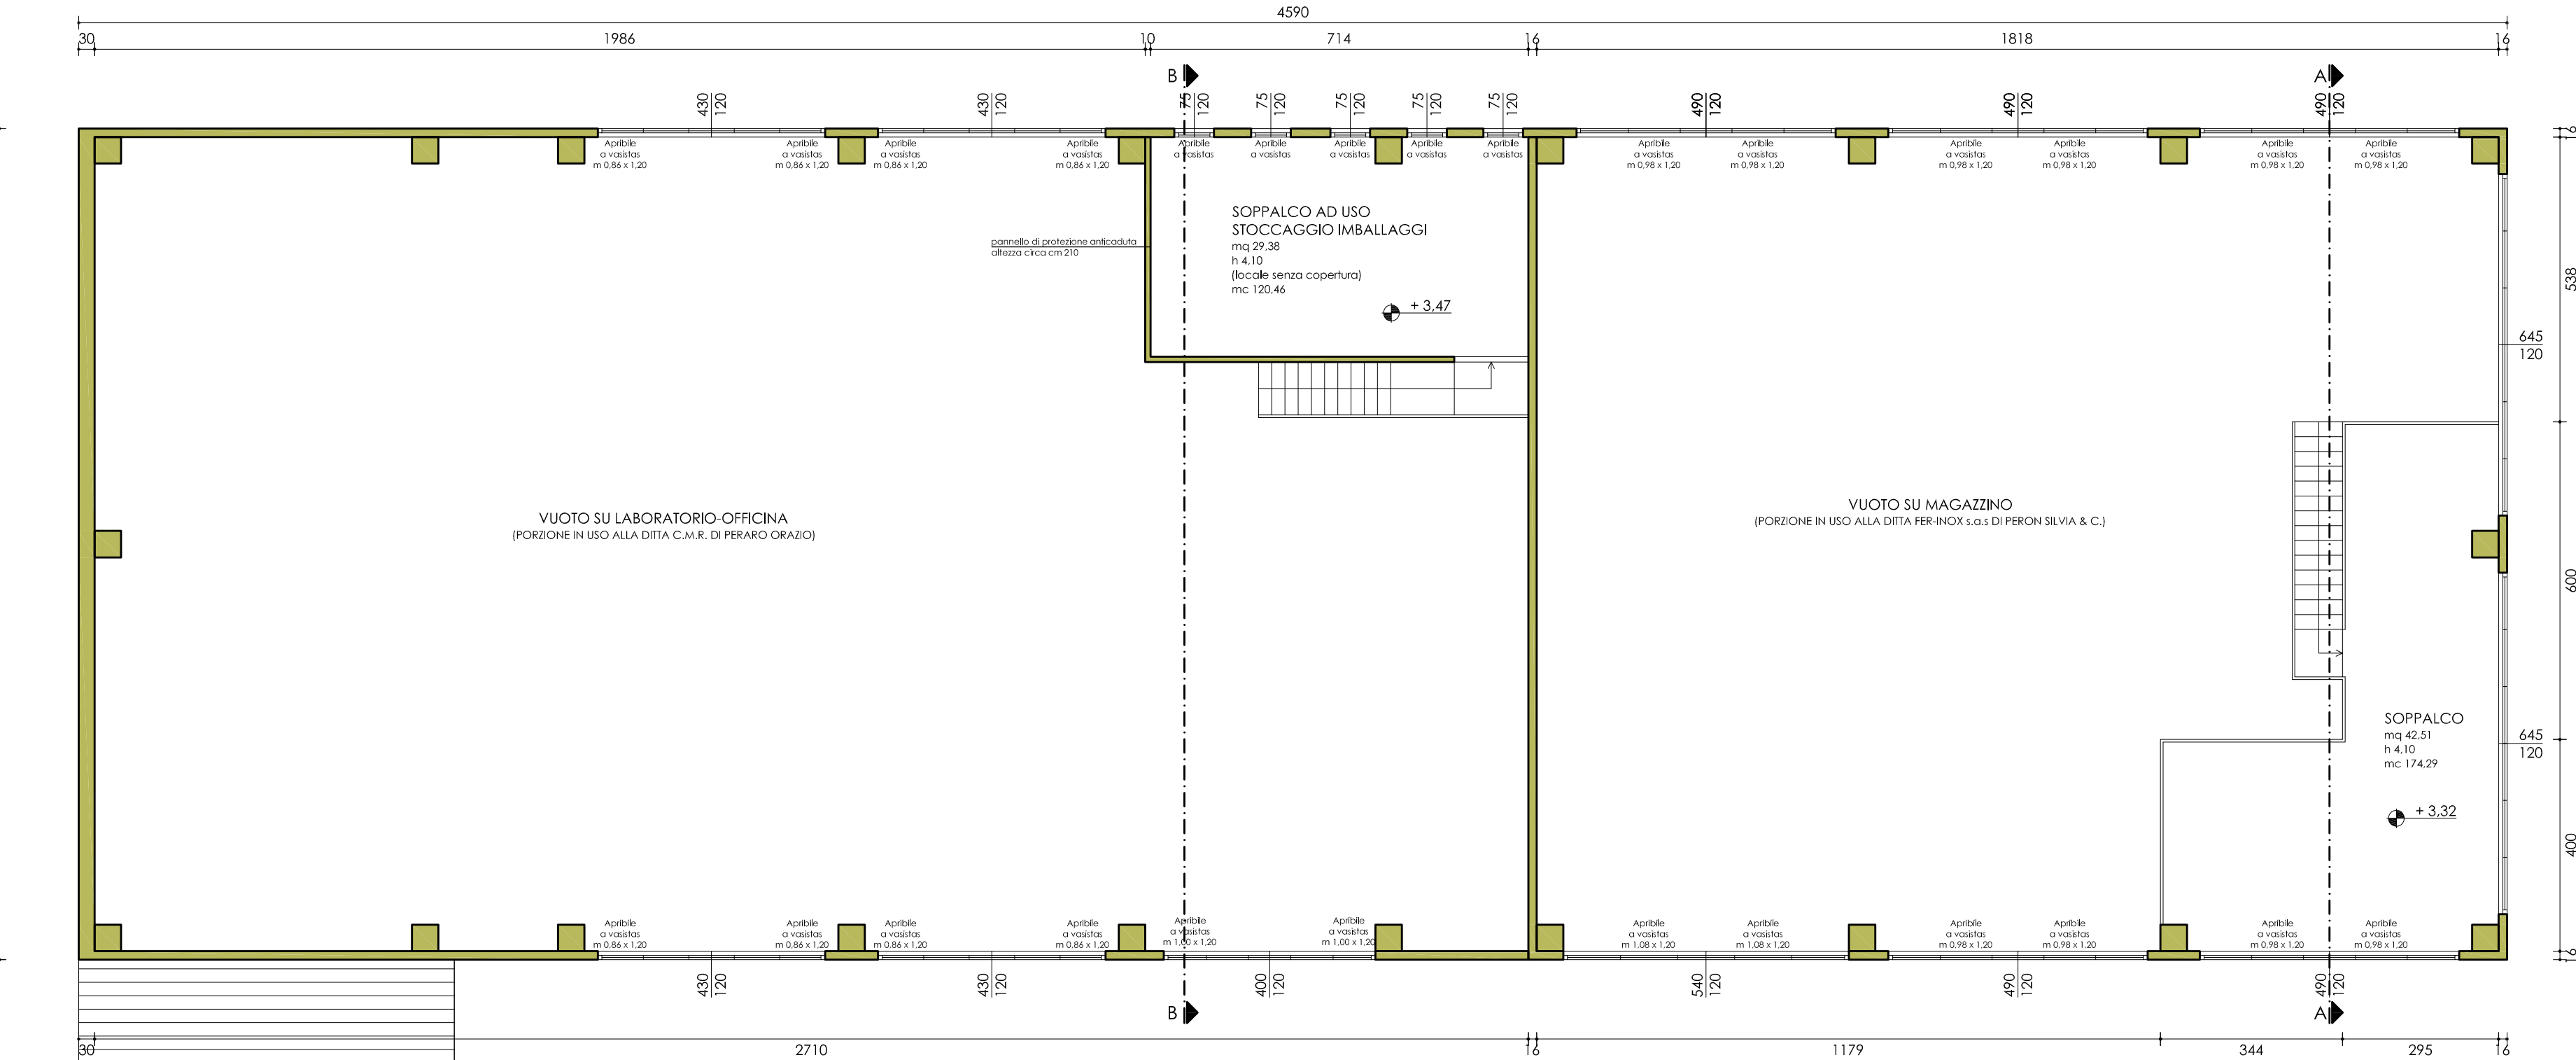

PIANTA PRIMO PIANO



SEZIONE C-C

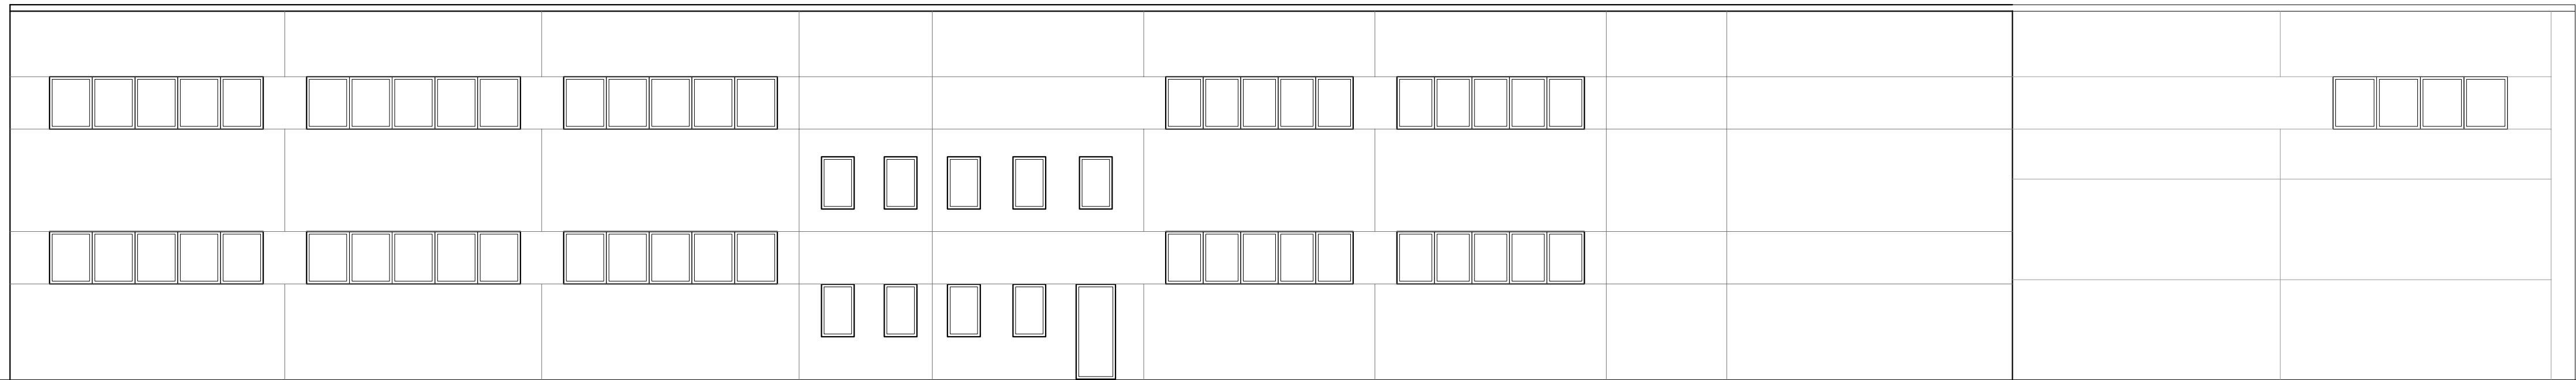

PROSPETTO EST