





PARTICOLARE PROSPETTICO scala 1:50

CONVERSA IN ALLUMINIO COLOR GRIGIO SCURO

SERRAMENTI IN ALLUMINIO CON VETROCAMERA COLOR GRIGIO SCURO

PANNELLI PREFABBRICATI IN CALCESTRUZZO COLOR GRIGIO CHIARO

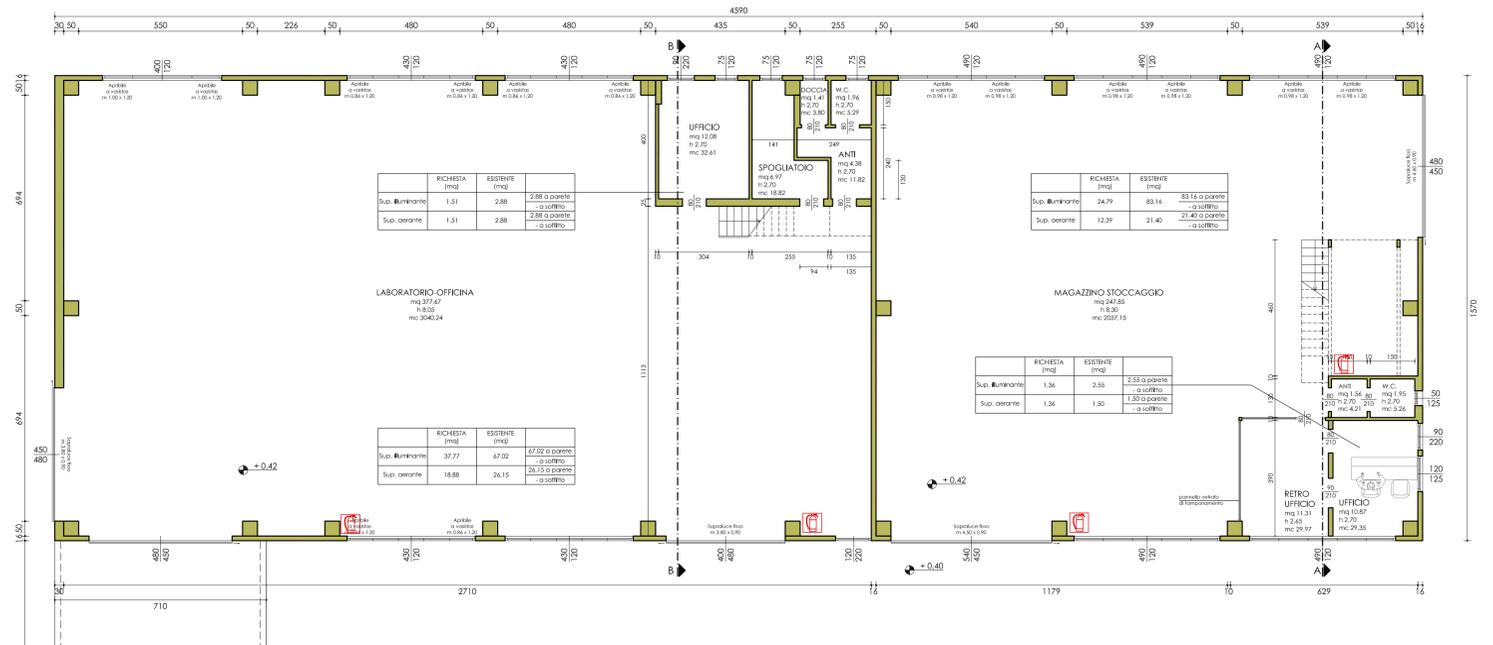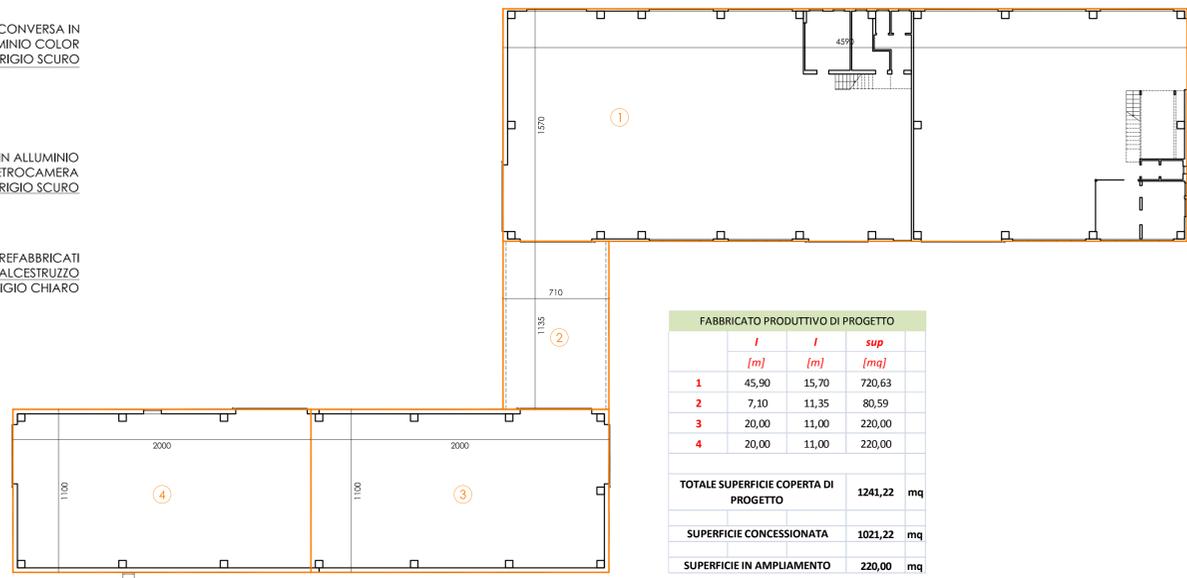

Comune di Villanova di Camposampiero
Provincia di Padova

Ampliamento fabbricato artigianale e completamento opere Provvedimento Unico n.19 del 19/03/2013

Committenza
FER-INOX di Peraro Orazio

Progettista
Bedin arch. Andrea

Progettazione architettonica autorizzativa



STATO DI PROGETTO:
piante, prospetti e sezioni (1:100),
calcolo superficie coperta, particolare prospettico (1:50)

Agg.to 1. luglio 2018
"elaborato grafico aggiornato secondo le indicazioni dell'Ufficio tecnico - nota del 22/05/2018"

Tav. 3.1

tecno project architettura+ingegneria
 bedin, marignoni & rolfo associati

Via roma, 121 - 35010 Villanova di Camposampiero (pd)
 tel. / fax 049 8000180 - e-mail info@tecno-project.it - codice fiscale / partita i.v.a. 04354250286
 copyright © - tecno project architettura+ingegneria - tutti i diritti riservati

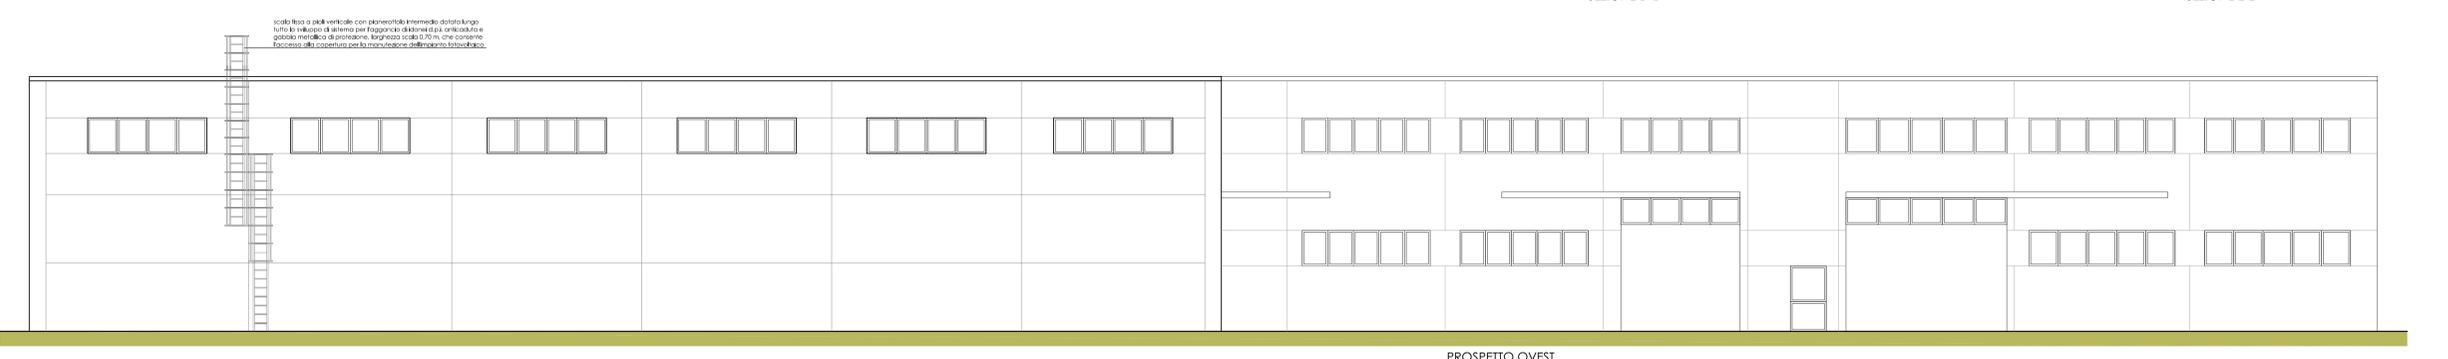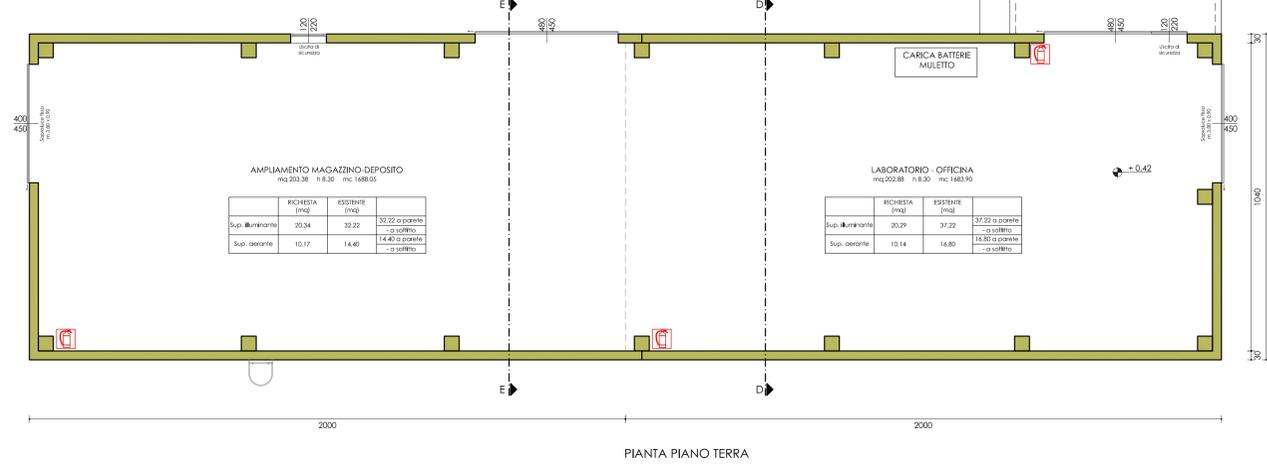

PROSPETTO OVEST