



SEZIONE A-A

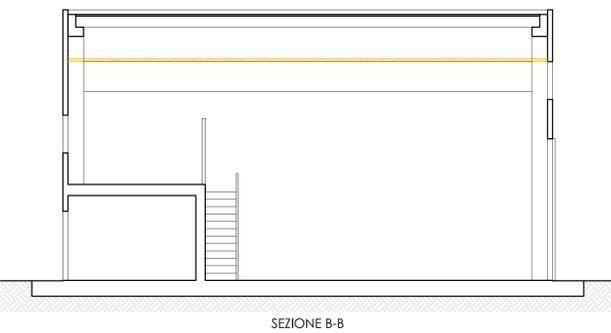


SEZIONE B-B

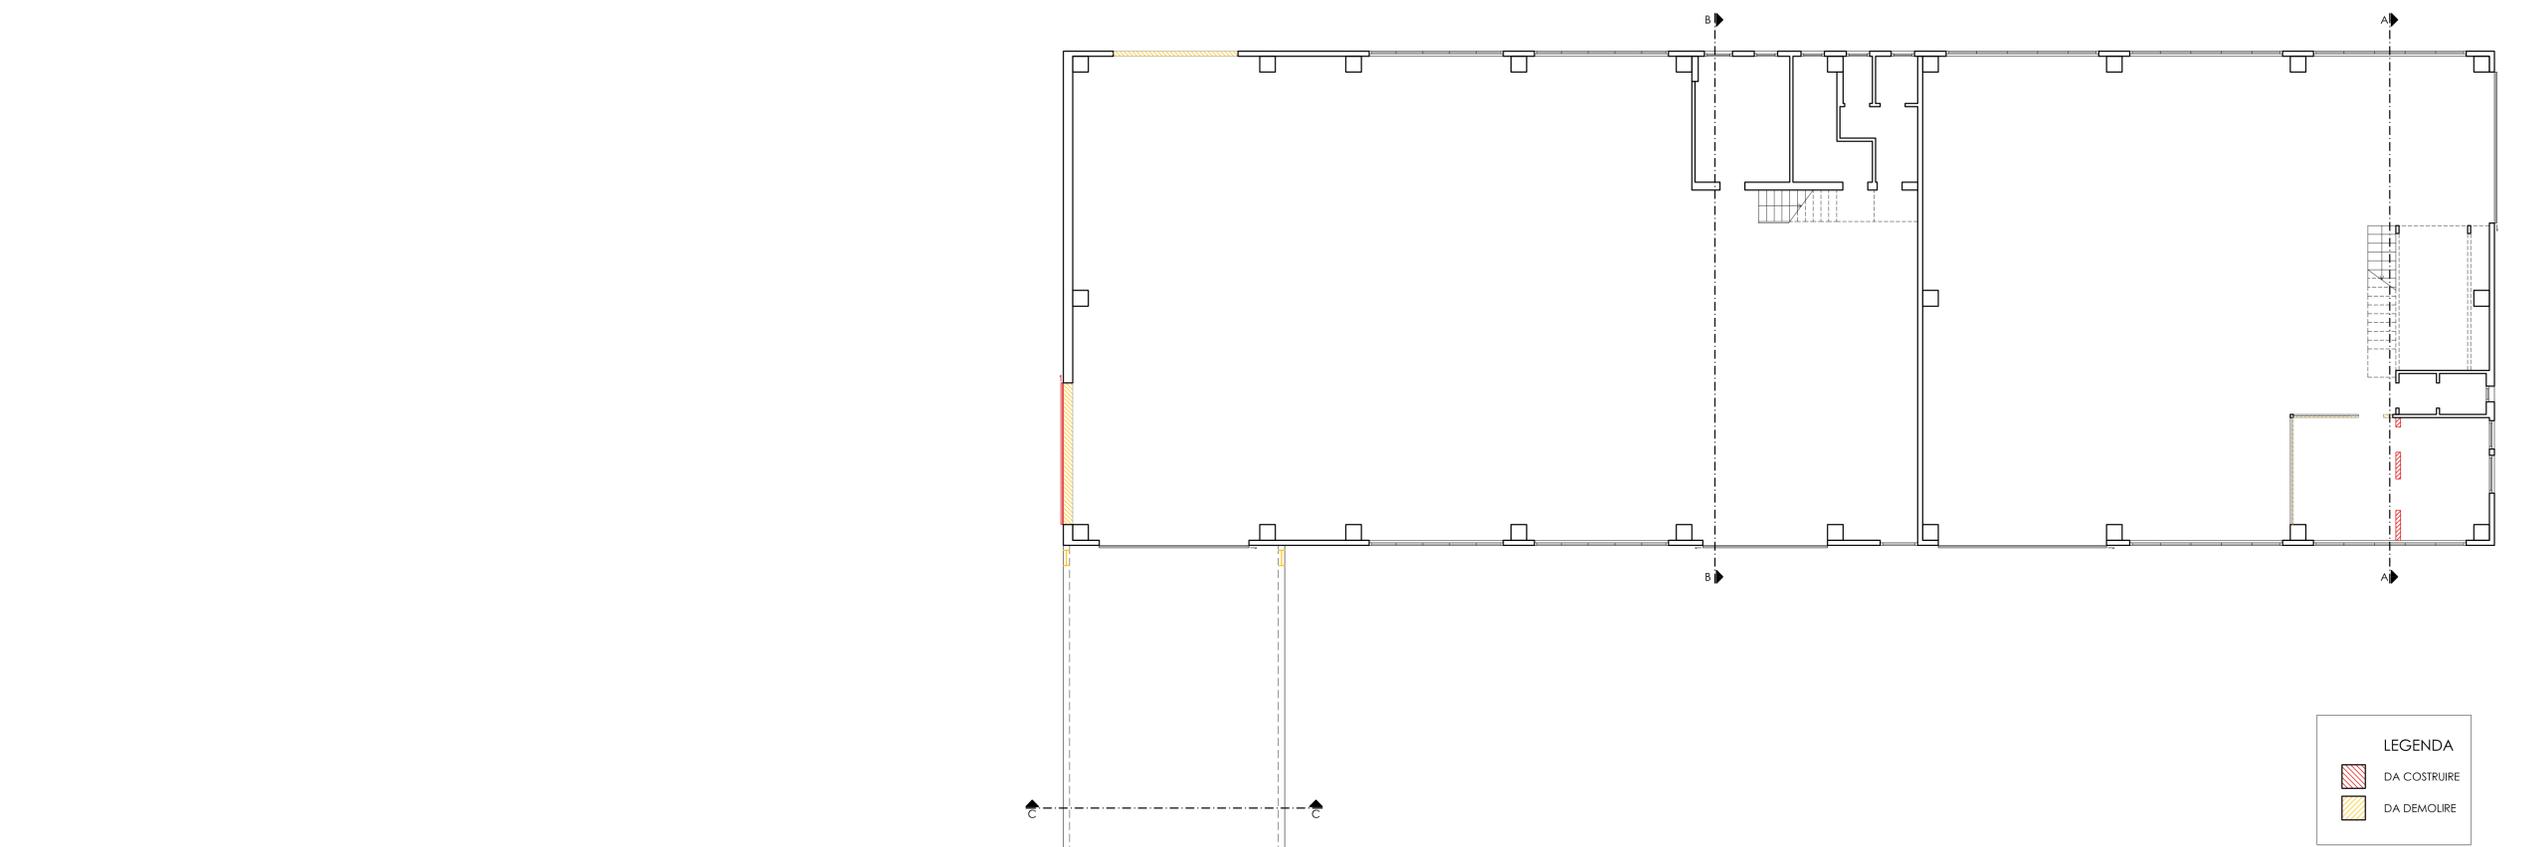


LEGENDA


- DA COSTRUIRE
- DA DEMOLIRE

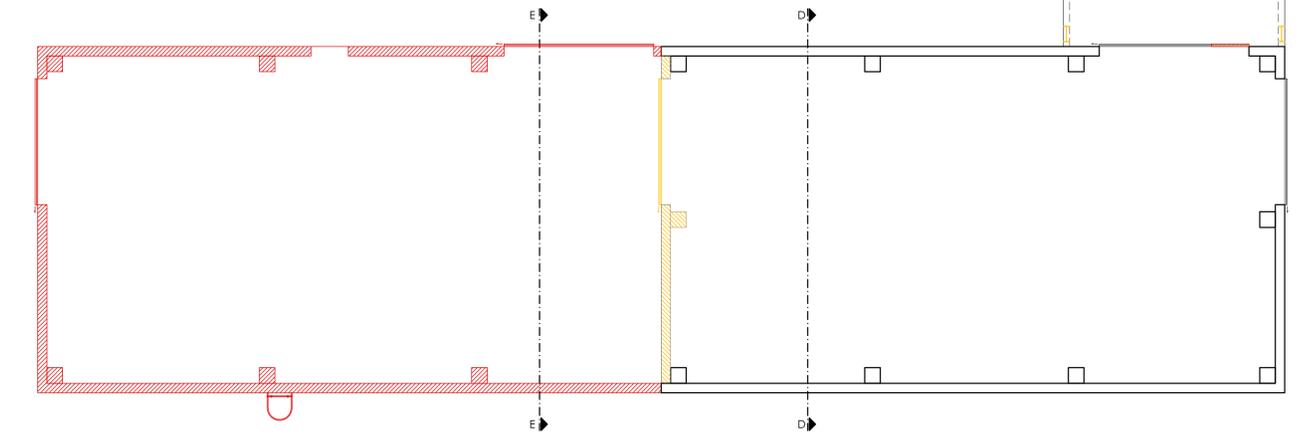


PIANTA PIANO TERRA

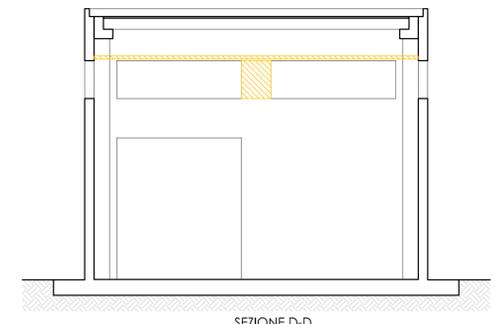

SEZIONE D-D

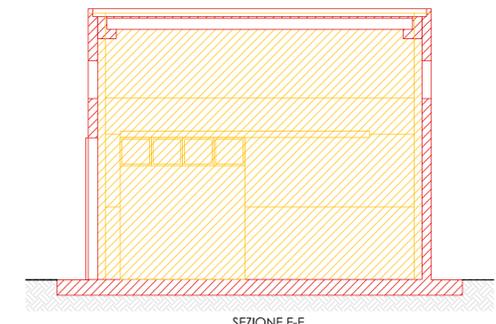

SEZIONE E-E

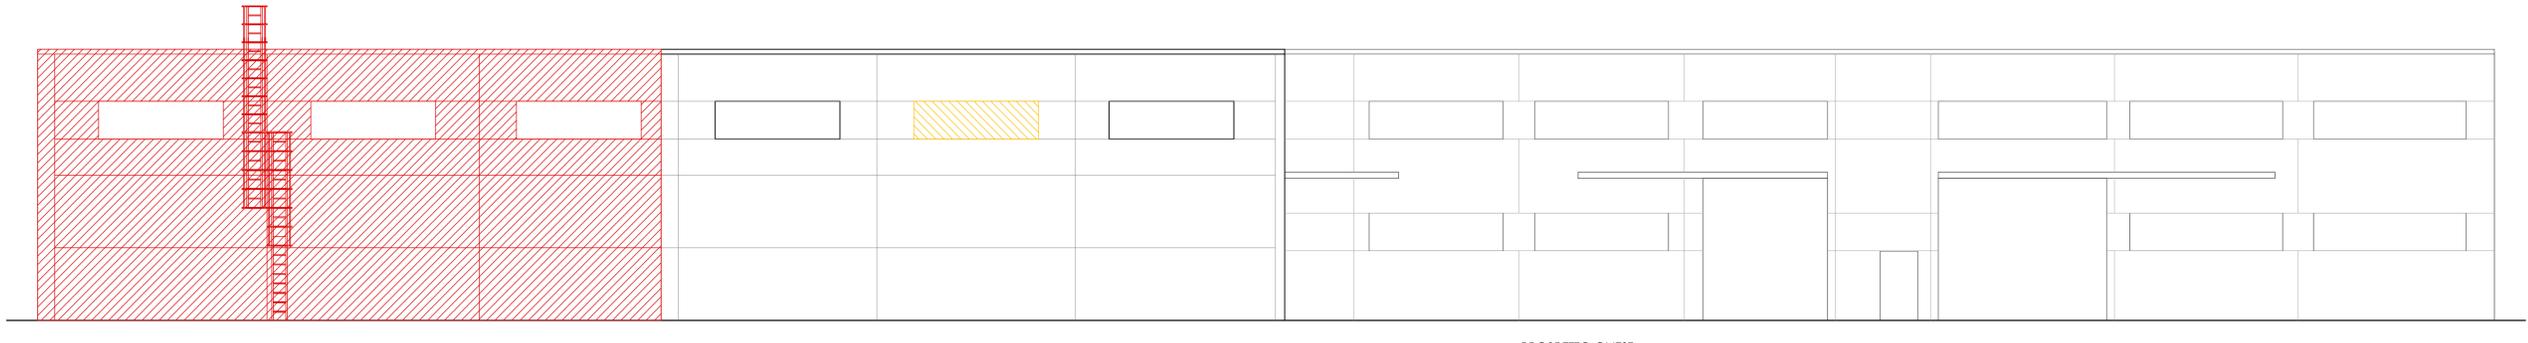

PROSPETTO OVEST

Comune di Villanova di Camposampiero
 Provincia di Padova
Ampliamento fabbricato artigianale e completamento
 opere Provvedimento Unico n.19 del 19/03/2013

Committenza
 FER-INOX di Peraro Orazio

Progettista
 Bedin arch. Andrea

Progettazione architettonica autorizzata

STATO COMPARATIVO:
 piante, prospetti e sezioni (1:100)
 Prima stesura, marzo 2018

tecno project architettura+ingegneria

bedin, marignon & riolo associati

via roma, 121 - 35010 villanova di camposampiero (pd)
 tel. / fax 049 8005180 - e-mail info@tecno-project.it - codice fiscale / partita i.v.a. 04354250286

copyright © - tecno project architettura+ingegneria - tutti i diritti riservati