



PROSPETTO NORD

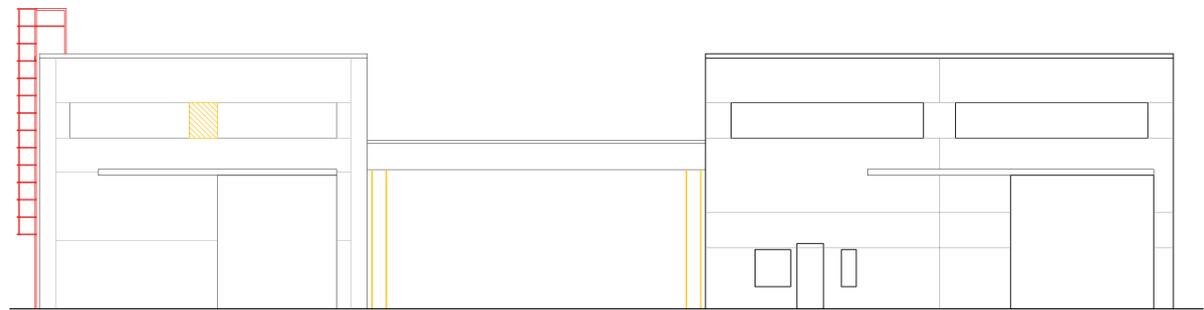


PROSPETTO SUD

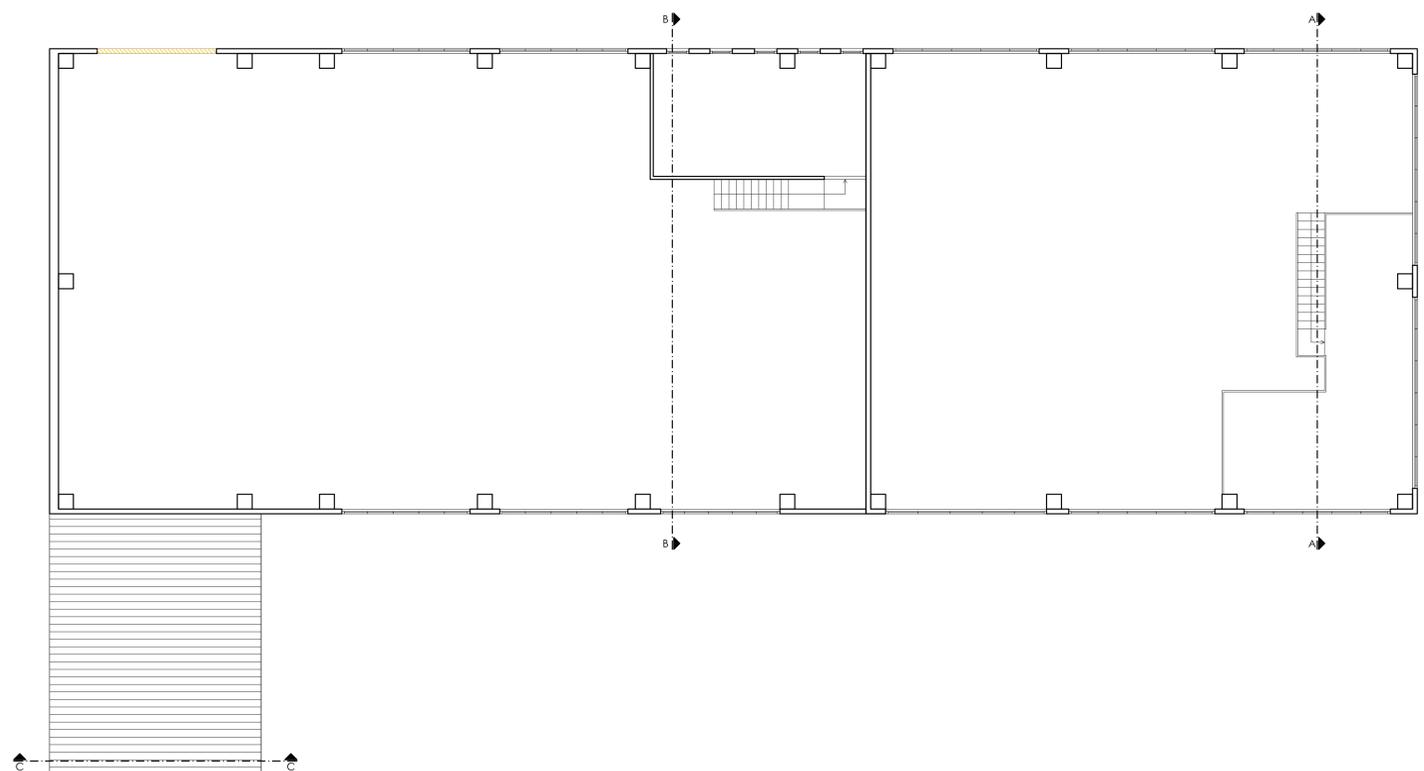


LEGENDA


- DA COSTRUIRE
- DA DEMOLIRE

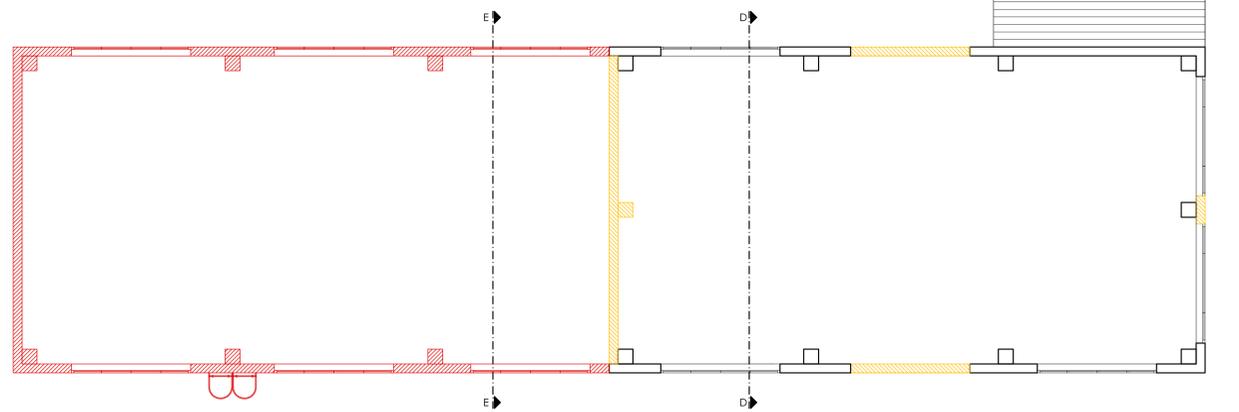

PIANTA PRIMO PIANO

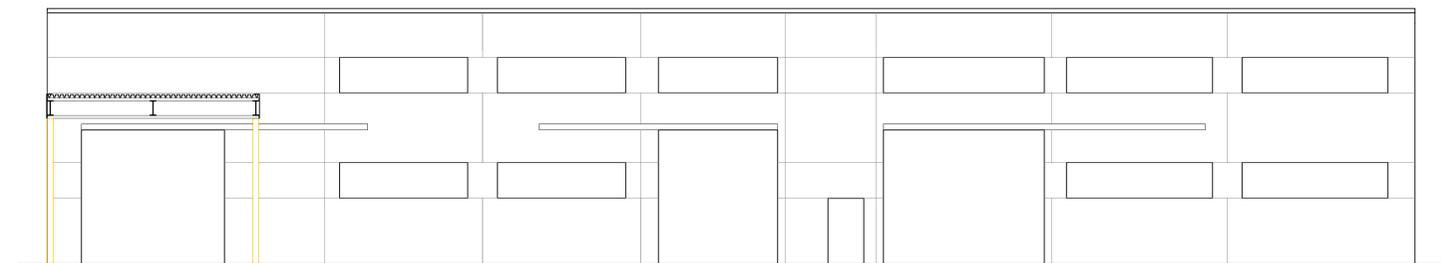

SEZIONE C-C

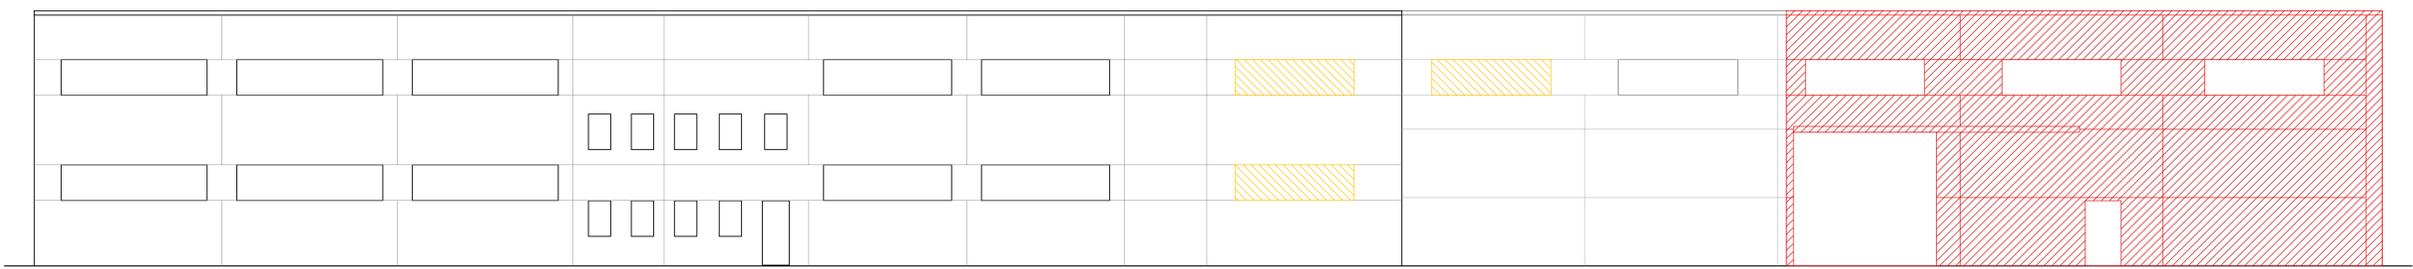

PROSPETTO EST

**Comune di Villanova di Camposampiero**  
Provincia di Padova

**Ampliamento fabbricato artigianale e completamento opere Provvedimento Unico n.19 del 19/03/2013**

**Committenza**  
FER-INOX di Peraro Orazio

**Progettista**  
Bedin arch. Andrea

**Progettazione architettonica autorizzativa**

**STATO COMPARATIVO:**  
piane, prospetti e sezioni (1:100)  
Prima sfesura, marzo 2018

**tecno project architettura+ingegneria**  
bedin, mattignon & rolfo associati

Via roma, 121 - 35010 Villanova di Camposampiero (pd)  
tel. / fax 049 8000100 - e-mail info@tecno-project.it - codice fiscale / partita i.v.a. 04354250286  
copyright © - tecno project architettura+ingegneria - tutti i diritti riservati