


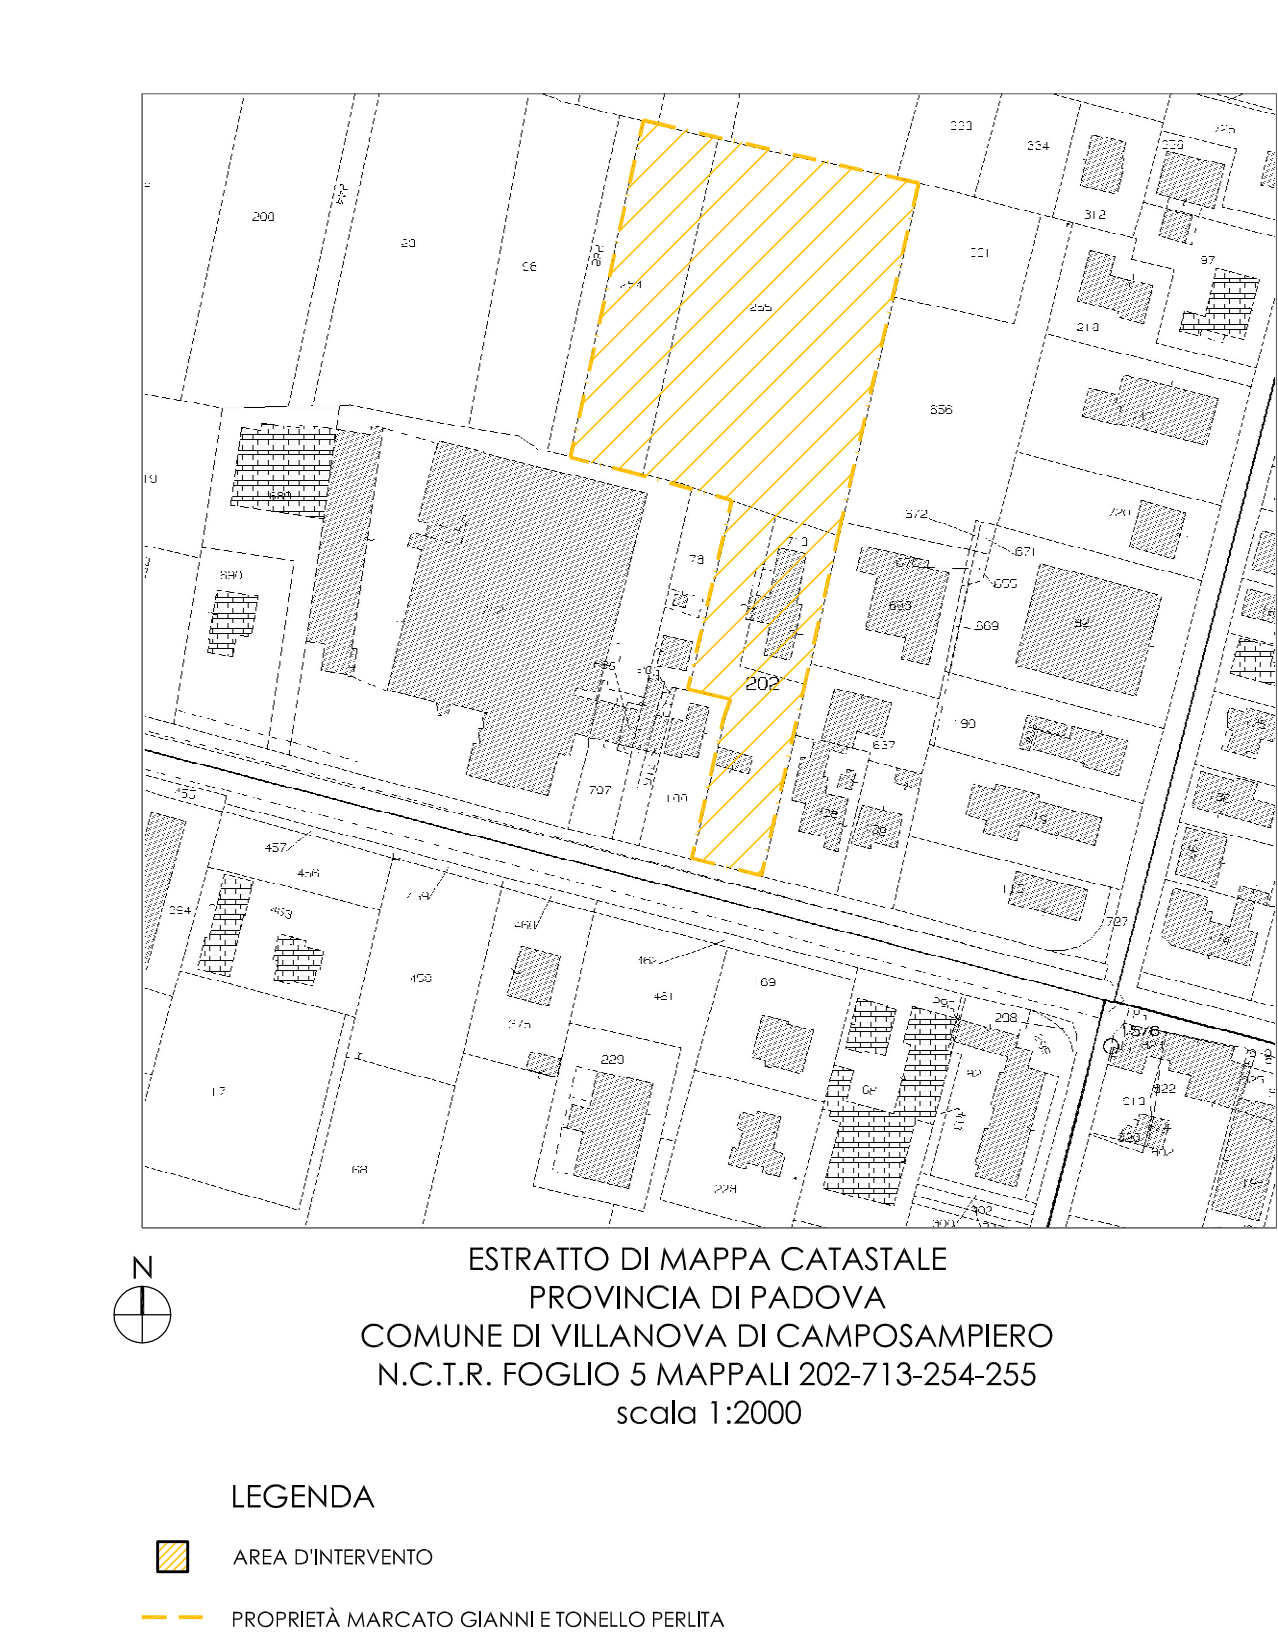

Villanova di Camposampiero (PD), via Caltana

Ampliamento fabbricato artigianale

Committente
Autofficina DDM
Marcato Gianni
Tonello Perlita





Progettista
Bedin arch. Andrea

Progetto architettonico autorizzativo


INQUADRAMENTO TERRITORIALE: estratti cartografici
Planimetrie: stato concessionato, stato di progetto e stato
comparativo (1:500) e verifica standard

Tav. 1

Agg.to 1, 18 ottobre 2019
elaborato grafico aggiornato secondo le indicazioni dell'Ufficio Tecnico- nota del 05/09/2019

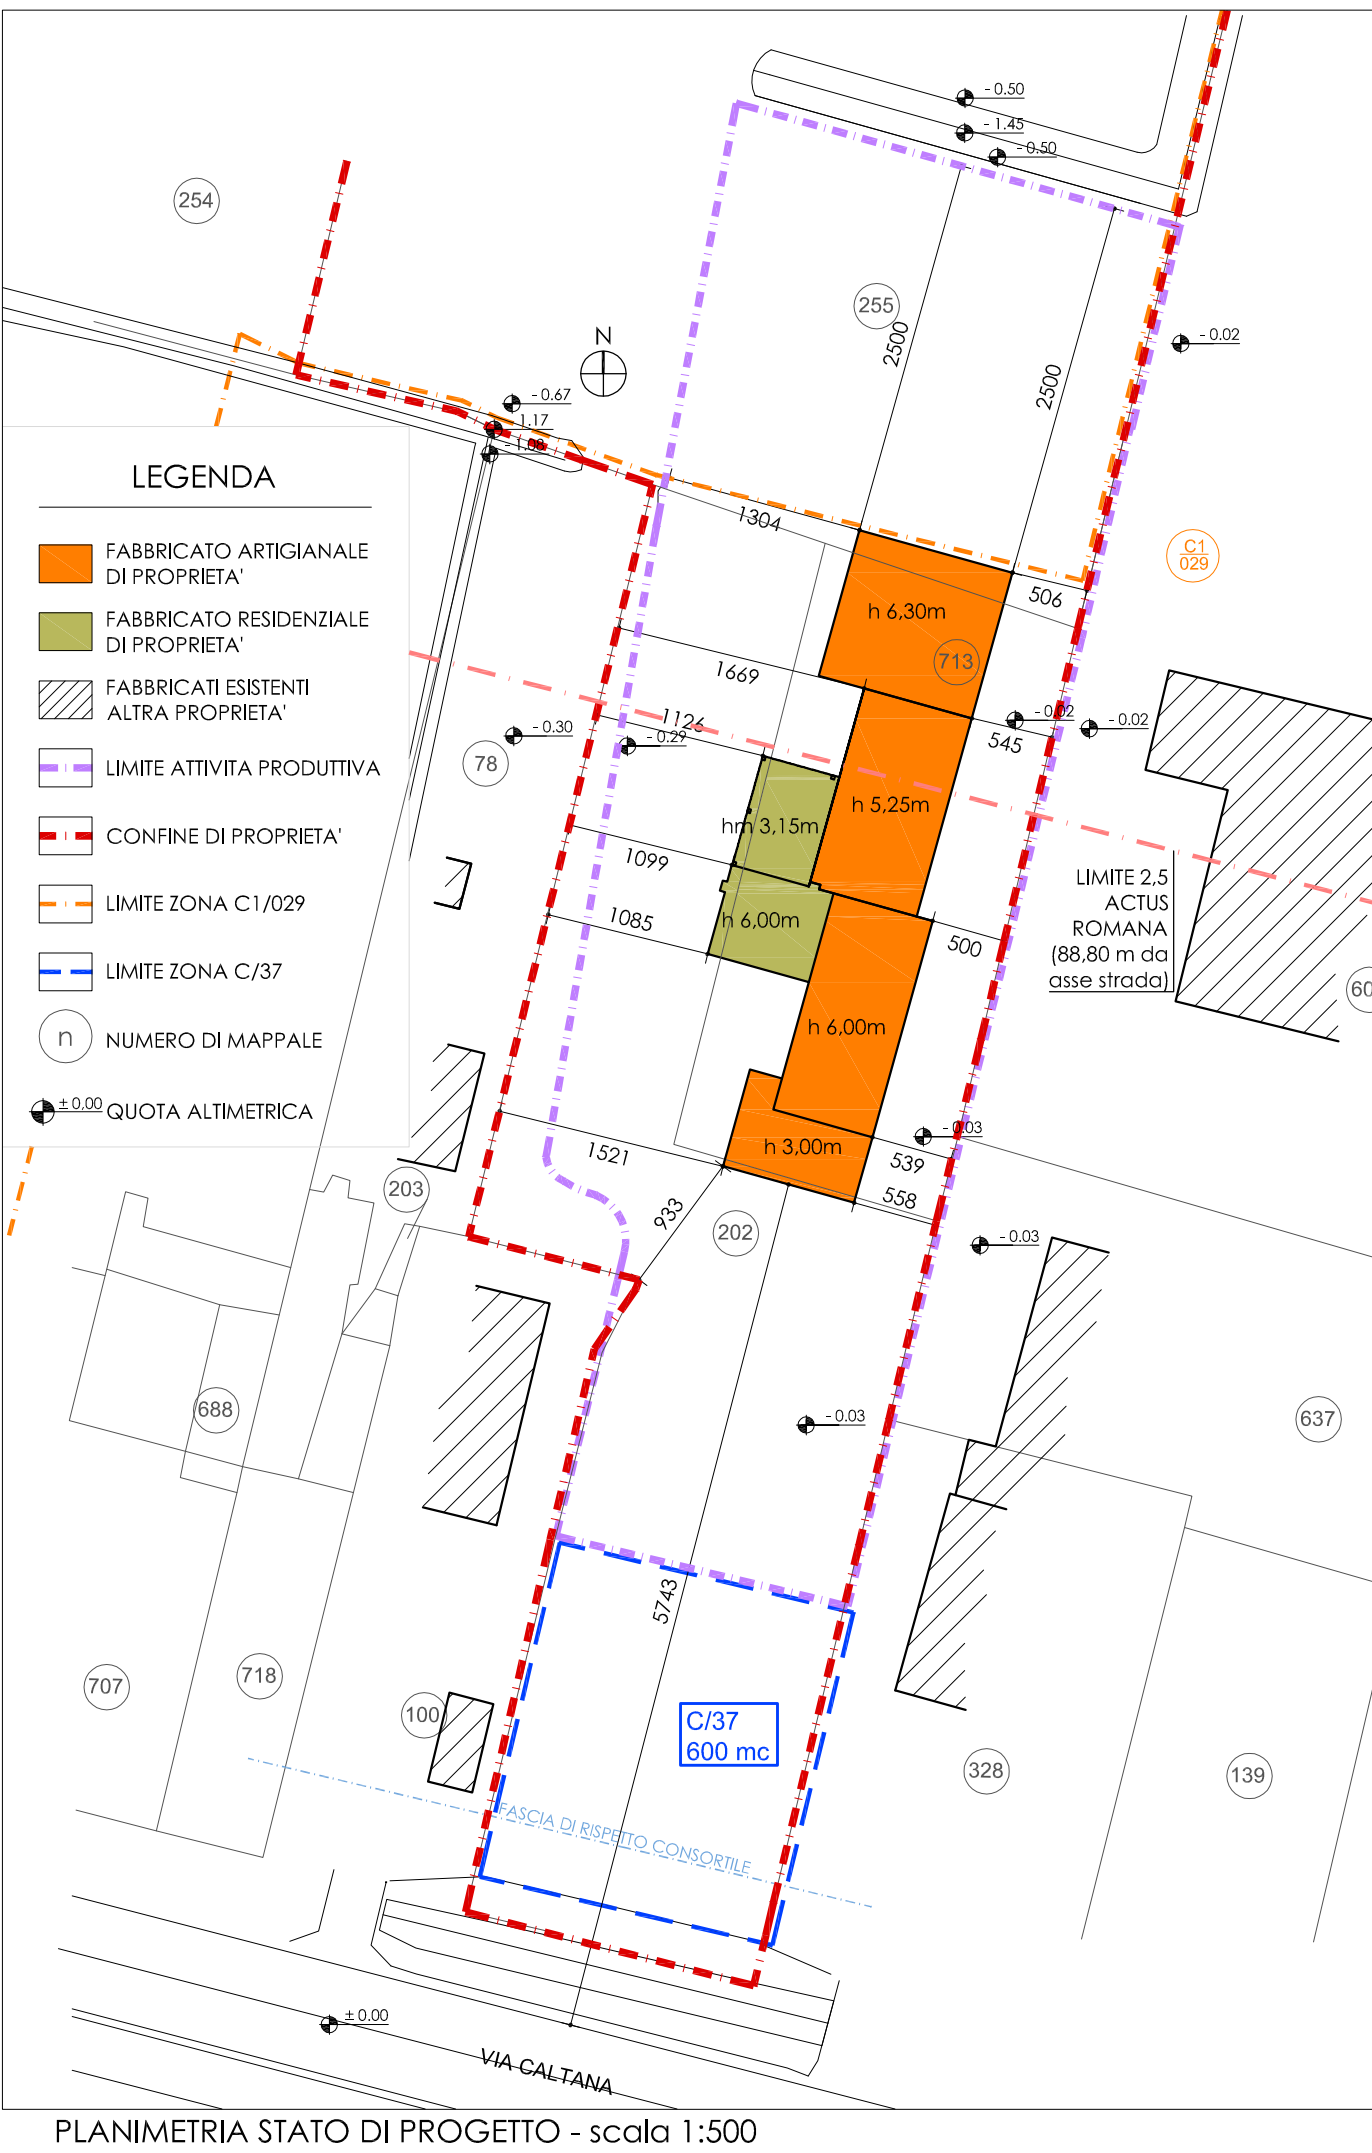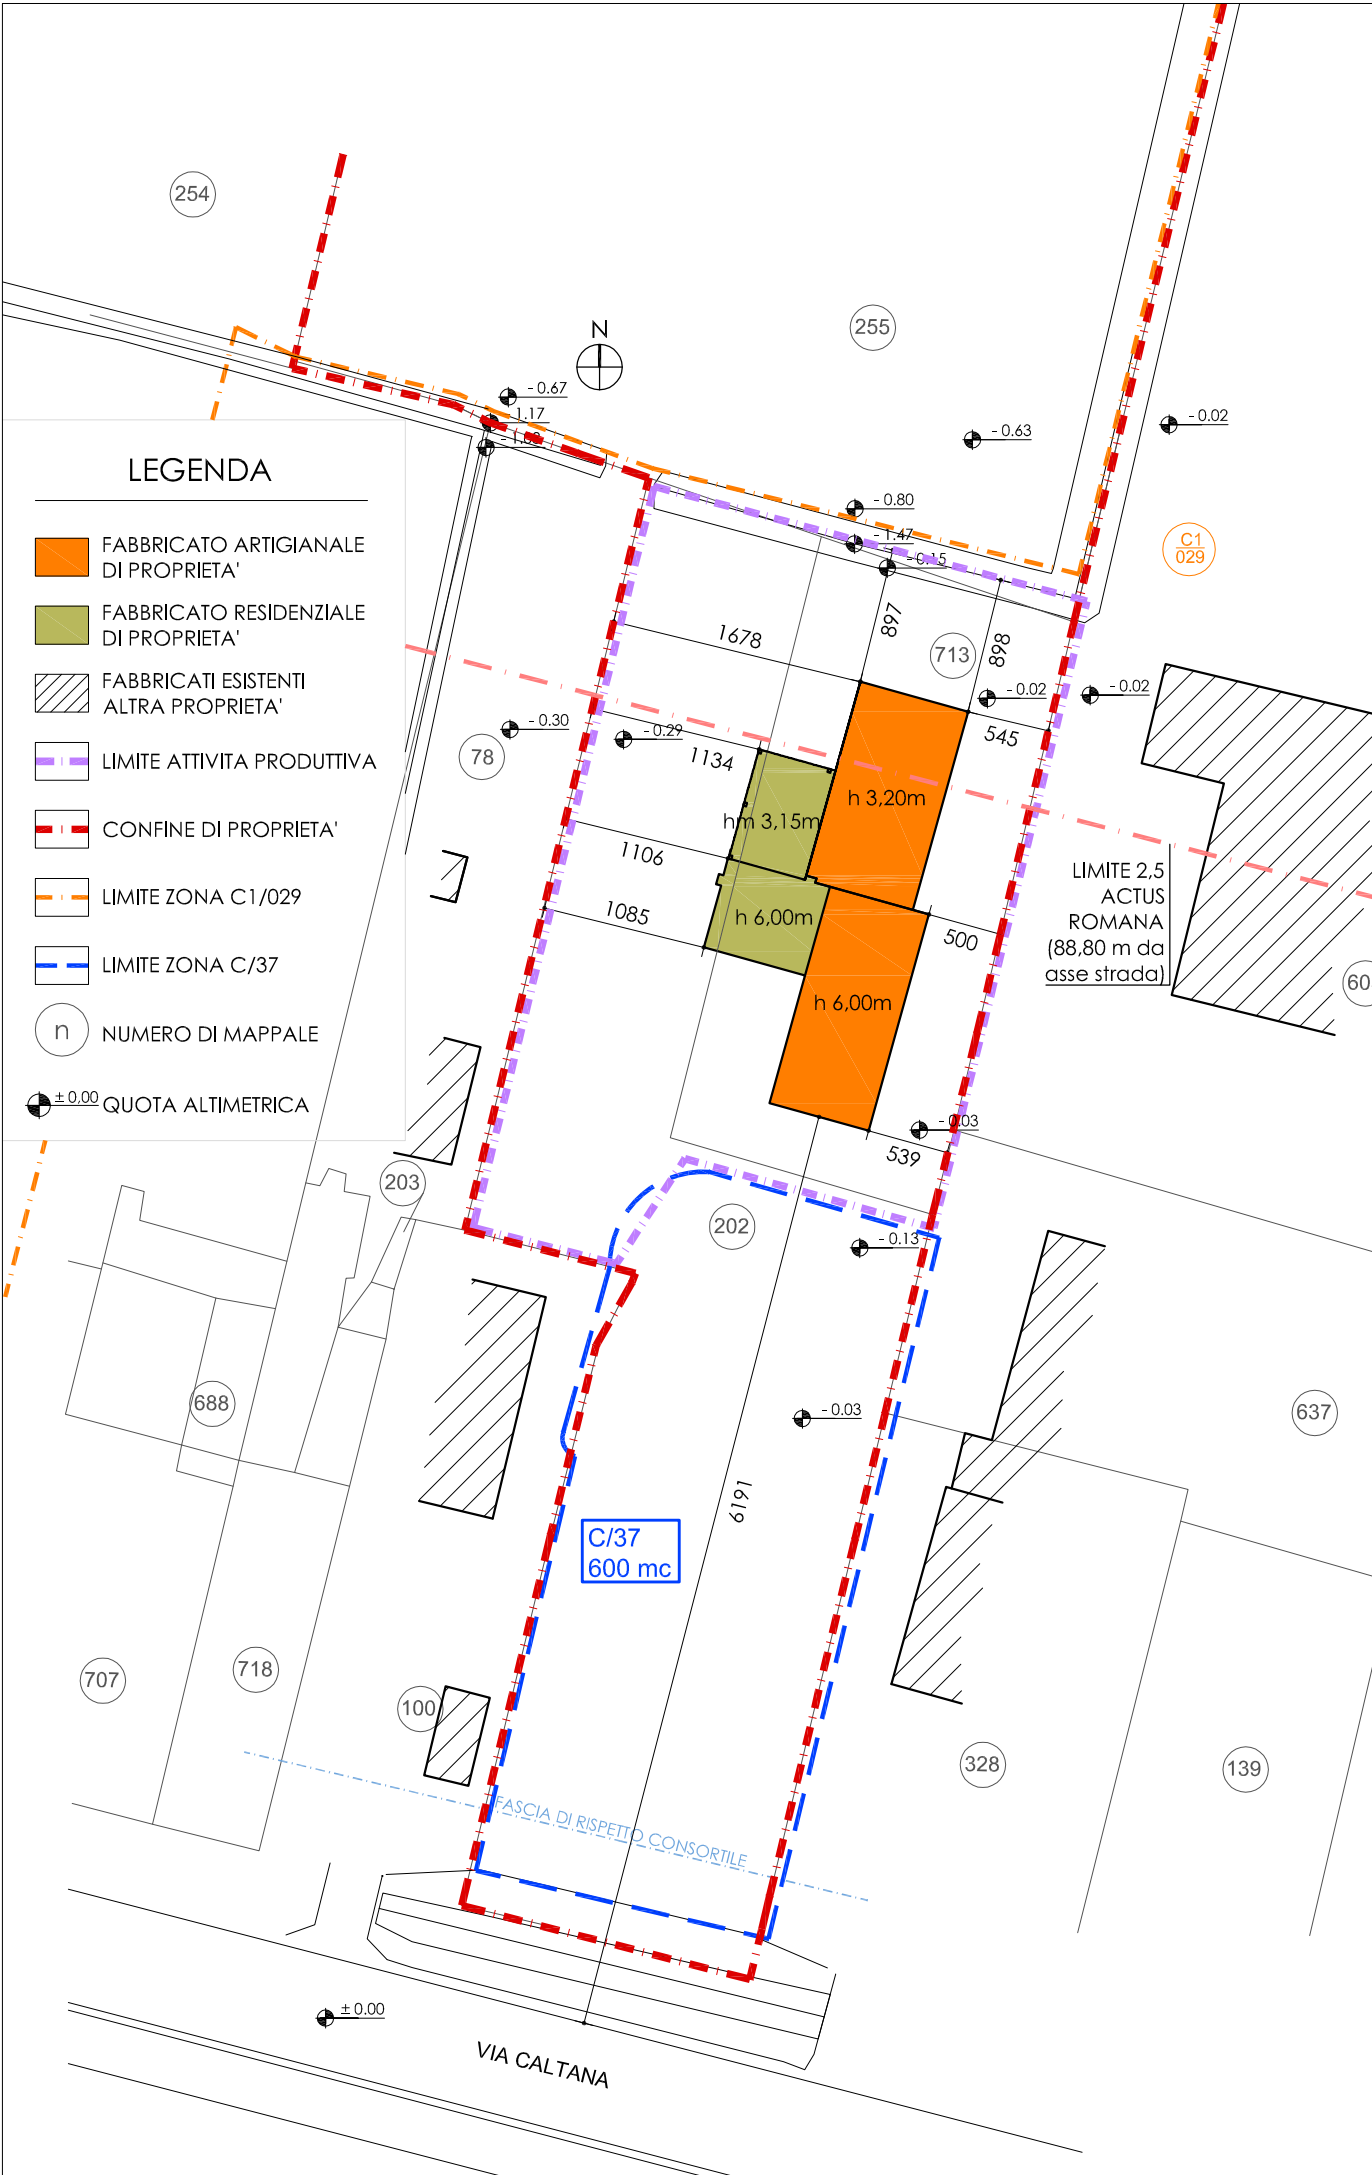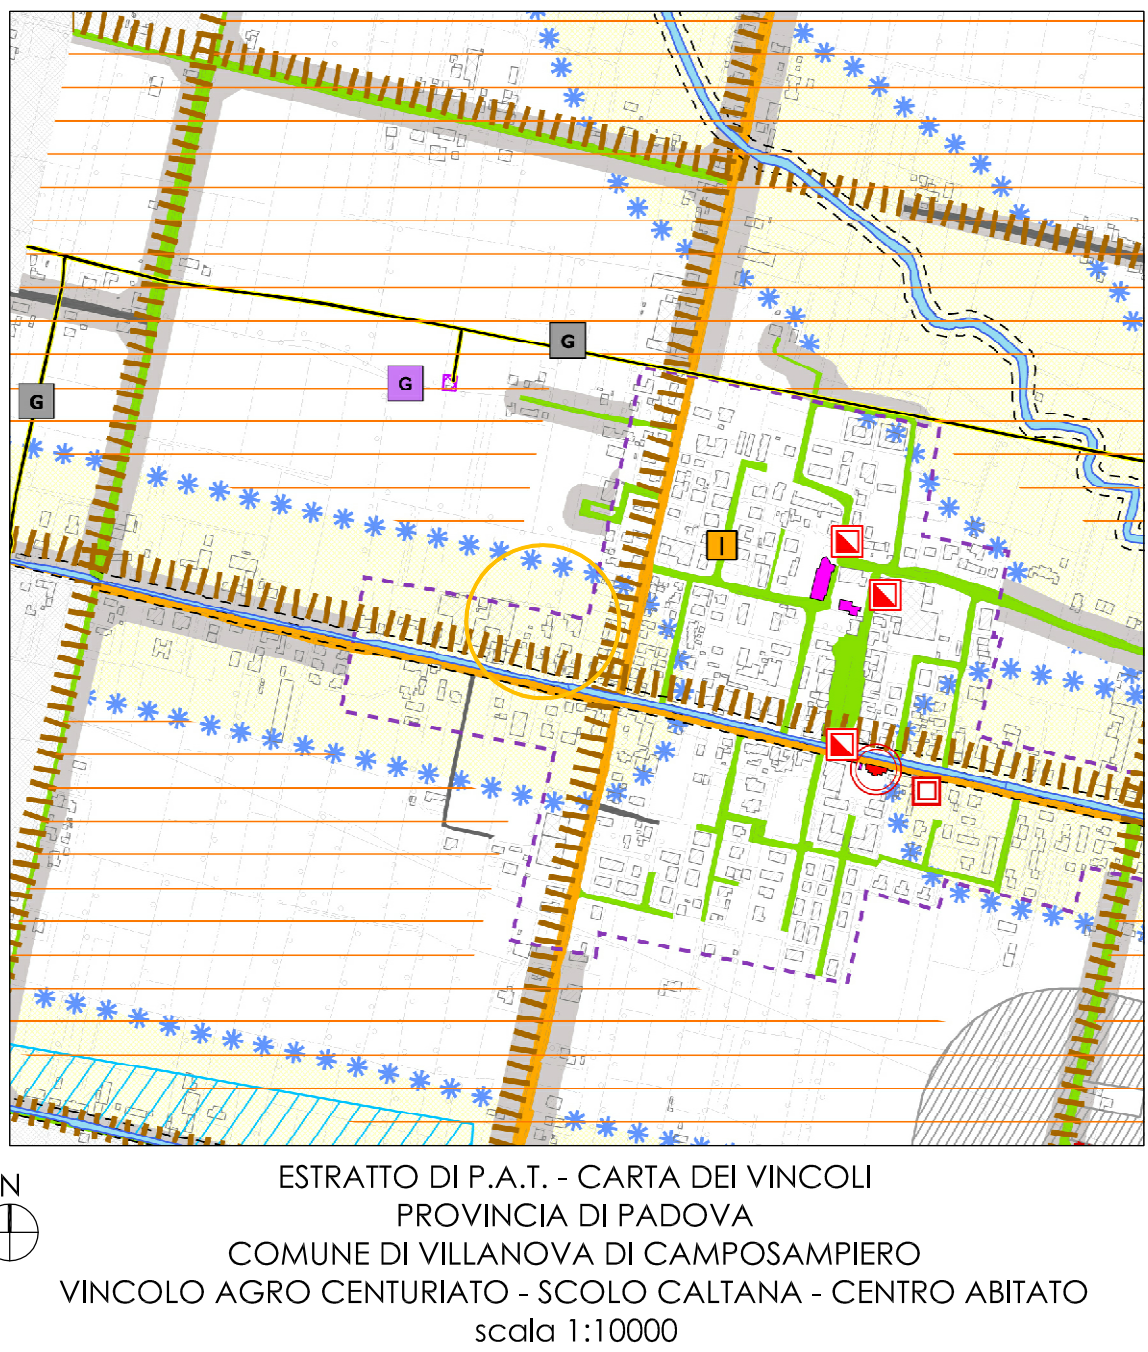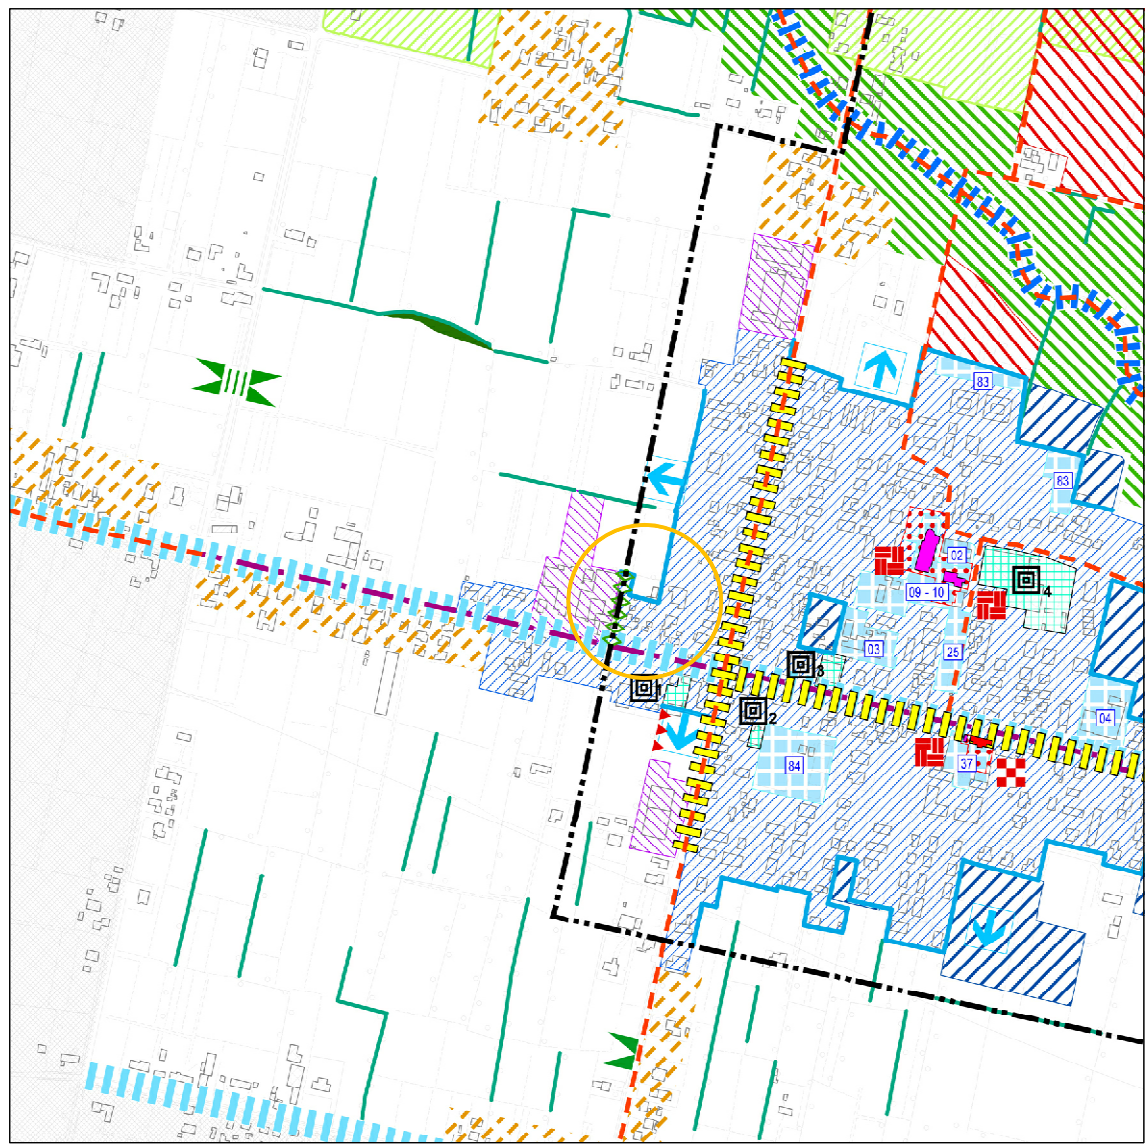

Dato 1 a	Dato 2 b	Dato 3 c	Perimetro 2P	Semiperim. P	Dato 6 P - a	Dato 7 P - b	Dato 8 P - c	Area di calcolo formula di Erone (mq)
29.08	72.57	65.89	167.54	83.77	54.69	11.20	17.88	957.84
72.57	48.06	27.71	148.34	74.17	1.50	26.11	46.46	379.42
48.06	42.40	8.11	98.57	49.29	1.23	6.89	41.18	130.83
27.71	19.34	19.85	66.90	33.45	5.74	14.11	13.60	191.95
TOTALE SUPERFICIE ATTIVITÀ STATO DI FATTO								1660.03
29.08	39.70	27.95	96.73	48.37	19.29	8.67	20.42	406.19
39.70	18.49	30.23	88.42	44.21	4.51	25.72	13.98	257.76
TOTALE SUPERFICIE ATTIVITÀ STATO DI PROGETTO								2333.98

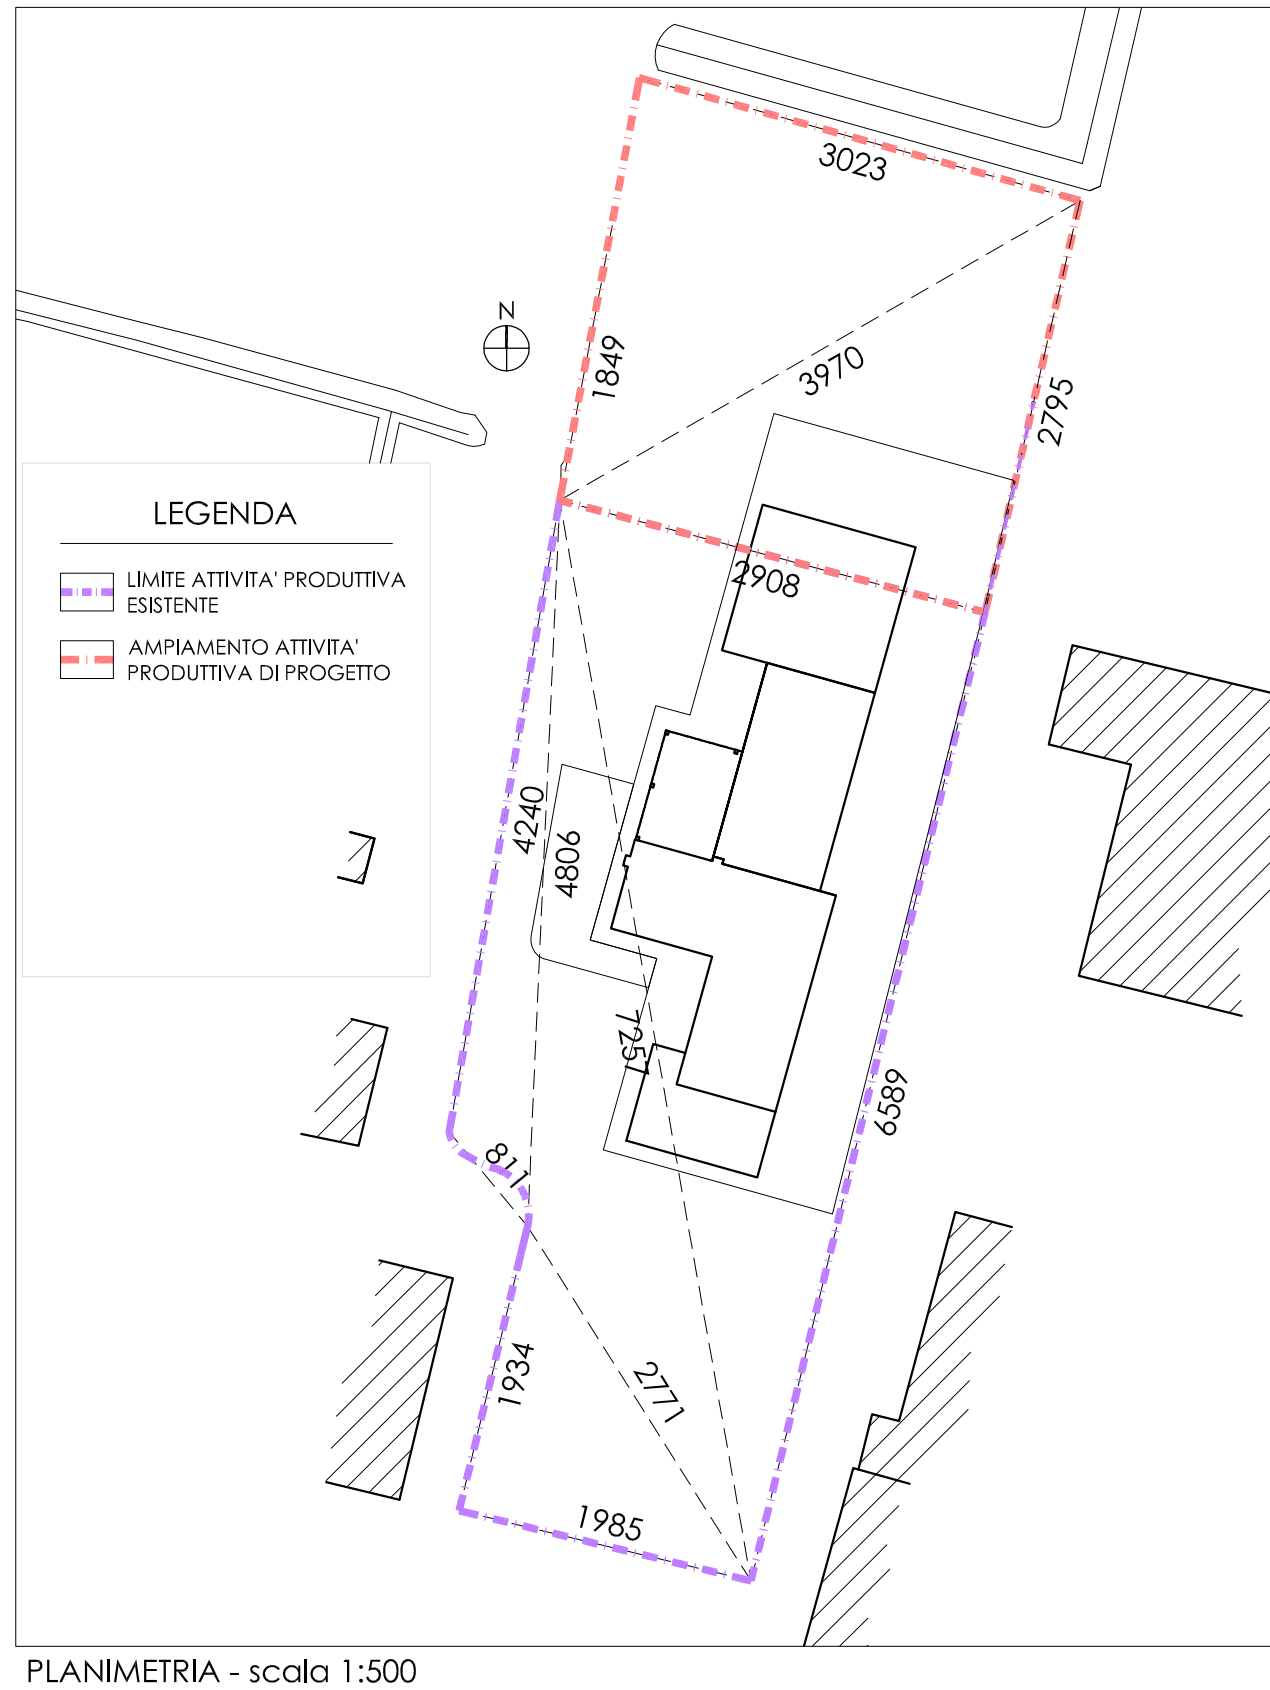

INTERVENTO IN ZONA IMPROPRIA		
DATO	ESISTENTE	DI PROGETTO
SUP. FONDIARIA IN PROPRIETÀ	7.642 m²	7.642 m²
SUP. AMBITO LOTTO PRODUTTIVO	1.660 m²	2.334 m²
SUP. COPERTA FABB. TO PRODUTTIVO	202.13 m²	352.36 m²
VOLUME FABB. TO PRODUTTIVO	624.99 m³	1.628.49 m³
DEROGA SUP. COPERTA ESISTENTE		74.32%
SUP. A PARCHEGGIO	150.00 m²	235.00 m²
SUP. A VERDE	138.09 m²	508.71 m²
SUP. (VERDE/PARK) DA MONETIZZARE (EVENTUALE)	-	-

Dato 1 a	Dato 2 b	Dato 3 c	Perimetro 2P	Semiperim. P	Dato 6 P - a	Dato 7 P - b	Dato 8 P - c	Area di calcolo formula di Erone (mq)
10.00	15.00	18.03	43.03	21.52	11.52	6.52	3.49	75.00
18.03	10.00	15.00	43.03	21.52	9.49	11.52	6.52	75.00
TOTALE SUPERFICIE A PARCHEGGIO STATO DI FATTO								150.00
5.50	10.00	11.41	26.91	13.46	7.96	3.46	2.05	27.50
11.41	5.50	10.00	26.91	13.46	2.05	7.96	3.46	27.50
3.00	10.00	10.44	23.44	11.72	6.72	1.72	1.28	15.00
10.44	3.00	10.00	23.44	11.72	1.28	6.72	1.72	15.00
TOTALE SUPERFICIE A PARCHEGGIO DI PROGETTO								235.00

Dato 1 a	Dato 2 b	Dato 3 c	Perimetro 2P	Semiperim. P	Dato 6 P - a	Dato 7 P - b	Dato 8 P - c	Area di calcolo formula di Erone (mq)
3.85	1.95	3.34	9.14	4.57	0.72	2.62	1.23	3.26
4.75	3.00	3.85	11.60	5.80	1.05	2.80	1.95	5.77
2.30	4.75	2.70	9.75	4.88	2.58	0.13	2.19	1.85
4.18	4.20	2.30	10.68	5.34	1.16	1.14	3.04	4.63
0.49	1.48	1.39	3.36	1.68	1.19	0.20	0.29	0.34
5.00	2.70	4.06	11.76	5.88	0.88	3.18	1.82	5.47
5.00	6.33	4.20	15.53	7.77	2.77	1.44	3.57	10.48
6.33	6.18	1.39	13.90	6.95	0.62	0.77	5.56	4.30
3.01	12.79	12.84	28.64	14.32	11.31	1.53	1.48	19.15
3.08	11.60	12.84	27.52	13.76	10.68	2.16	0.92	17.09
1.64	3.93	3.08	8.65	4.33	2.69	0.40	1.25	2.39
4.93	11.60	12.17	28.70	14.35	9.42	2.75	2.18	28.47
12.17	10.70	3.93	26.80	13.40	1.23	2.70	9.47	20.53
3.93	1.64	3.35	8.92	4.46	0.53	2.82	1.11	2.72
3.35	4.55	7.54	15.44	7.72	4.37	3.17	0.18	4.39
7.54	2.00	7.27	16.81	8.41	0.86	6.41	1.14	7.27
TOTALE SUPERFICIE A VERDE STATO DI FATTO								138.09

Dato 1 a	Dato 2 b	Dato 3 c	Perimetro 2P	Semiperim. P	Dato 6 P - a	Dato 7 P - b	Dato 8 P - c	Area di calcolo formula di Erone (mq)
29.38	15.01	32.36	76.75	38.38	9.00	23.37	6.02	220.25
32.36	15.06	30.01	77.43	38.72	6.36	23.66	8.71	225.08
4.93	11.60	12.17	28.70	14.35	9.42	2.75	2.18	28.47
12.17	10.70	3.93	26.80	13.40	1.23	2.70	9.47	20.53
3.93	1.64	3.35	8.92	4.46	0.53	2.82	1.11	2.72
3.35	4.55	7.54	15.44	7.72	4.37	3.17	0.18	4.39
7.54	2.00	7.27	16.81	8.41	0.86	6.41	1.14	7.27
TOTALE SUPERFICIE A VERDE DI PROGETTO								508.71

