


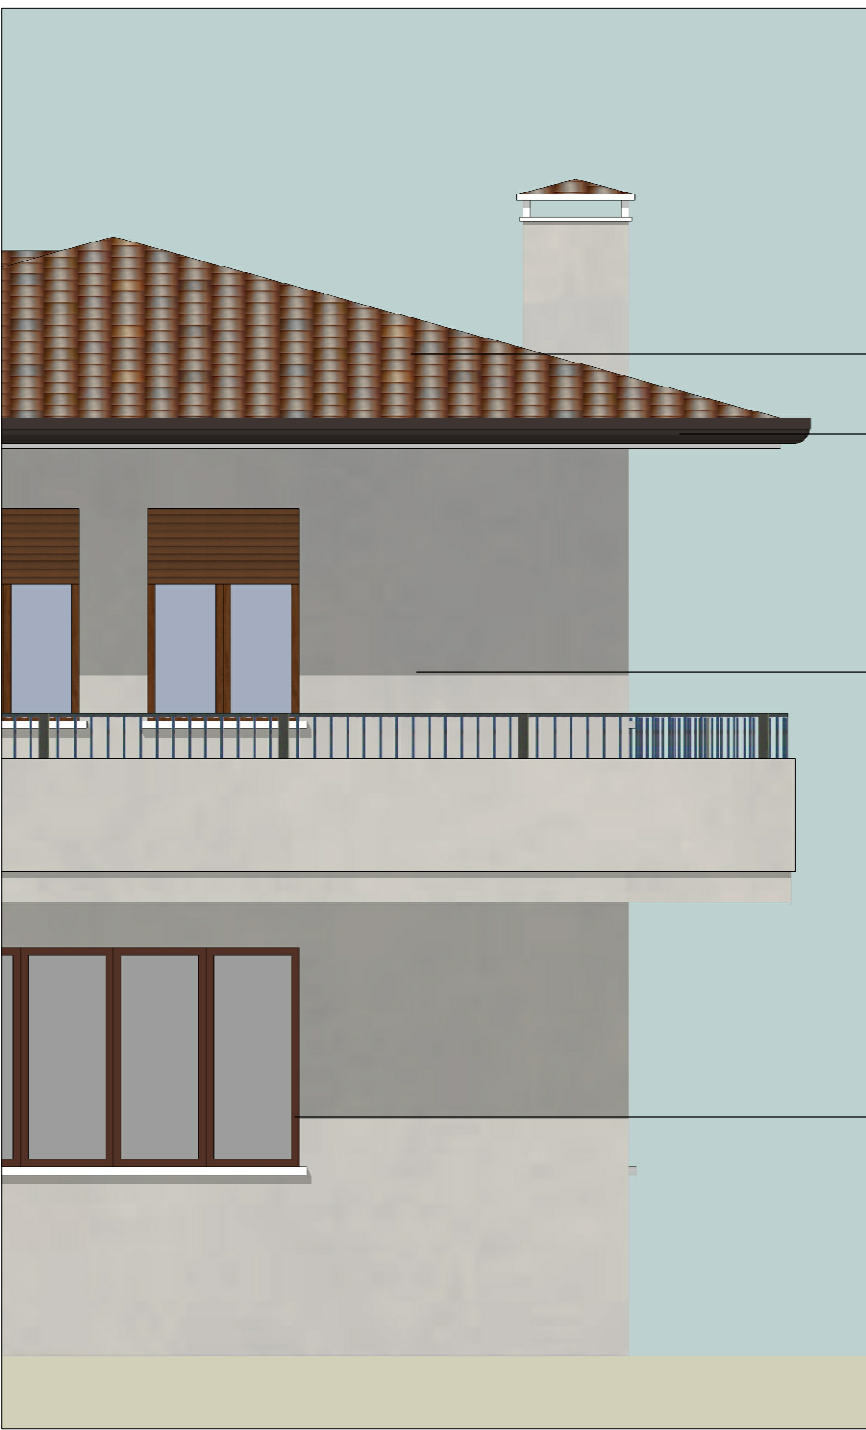

PARTICOLARE PROSPETTICO 1:50

MANTO DI COPERTURA
IN TEGOLE TIPO COPPO

CANALE DI GRONDA E PLUVIALI
IN LAMIERA DI ALLUMINIO COLOR RAME

PARAMENTO MURARIO
INTONACATO GRIGIO

SERRAMENTI IN ALLUMINIO
COLOR ROSSO MATTONE

Villanova di Camposampiero (PD), via Caltana

Ampliamento fabbricato artigianale

Committente
Autofficina DDM
Marcato Gianni
Tonello Perita

Progettista
Bedin arch. Andrea

Progetto architettonico autorizzativo

STATO CONCESSIONATO
Piante, prospetti e sezioni (1:100)

Tav. 3

Prima stesura, 31 luglio 2019


tecno project architettura+ingegneria

tutti i diritti riservati




LEGENDA


- ATTIVITA' PRODUTTIVA
- RESIDENZA

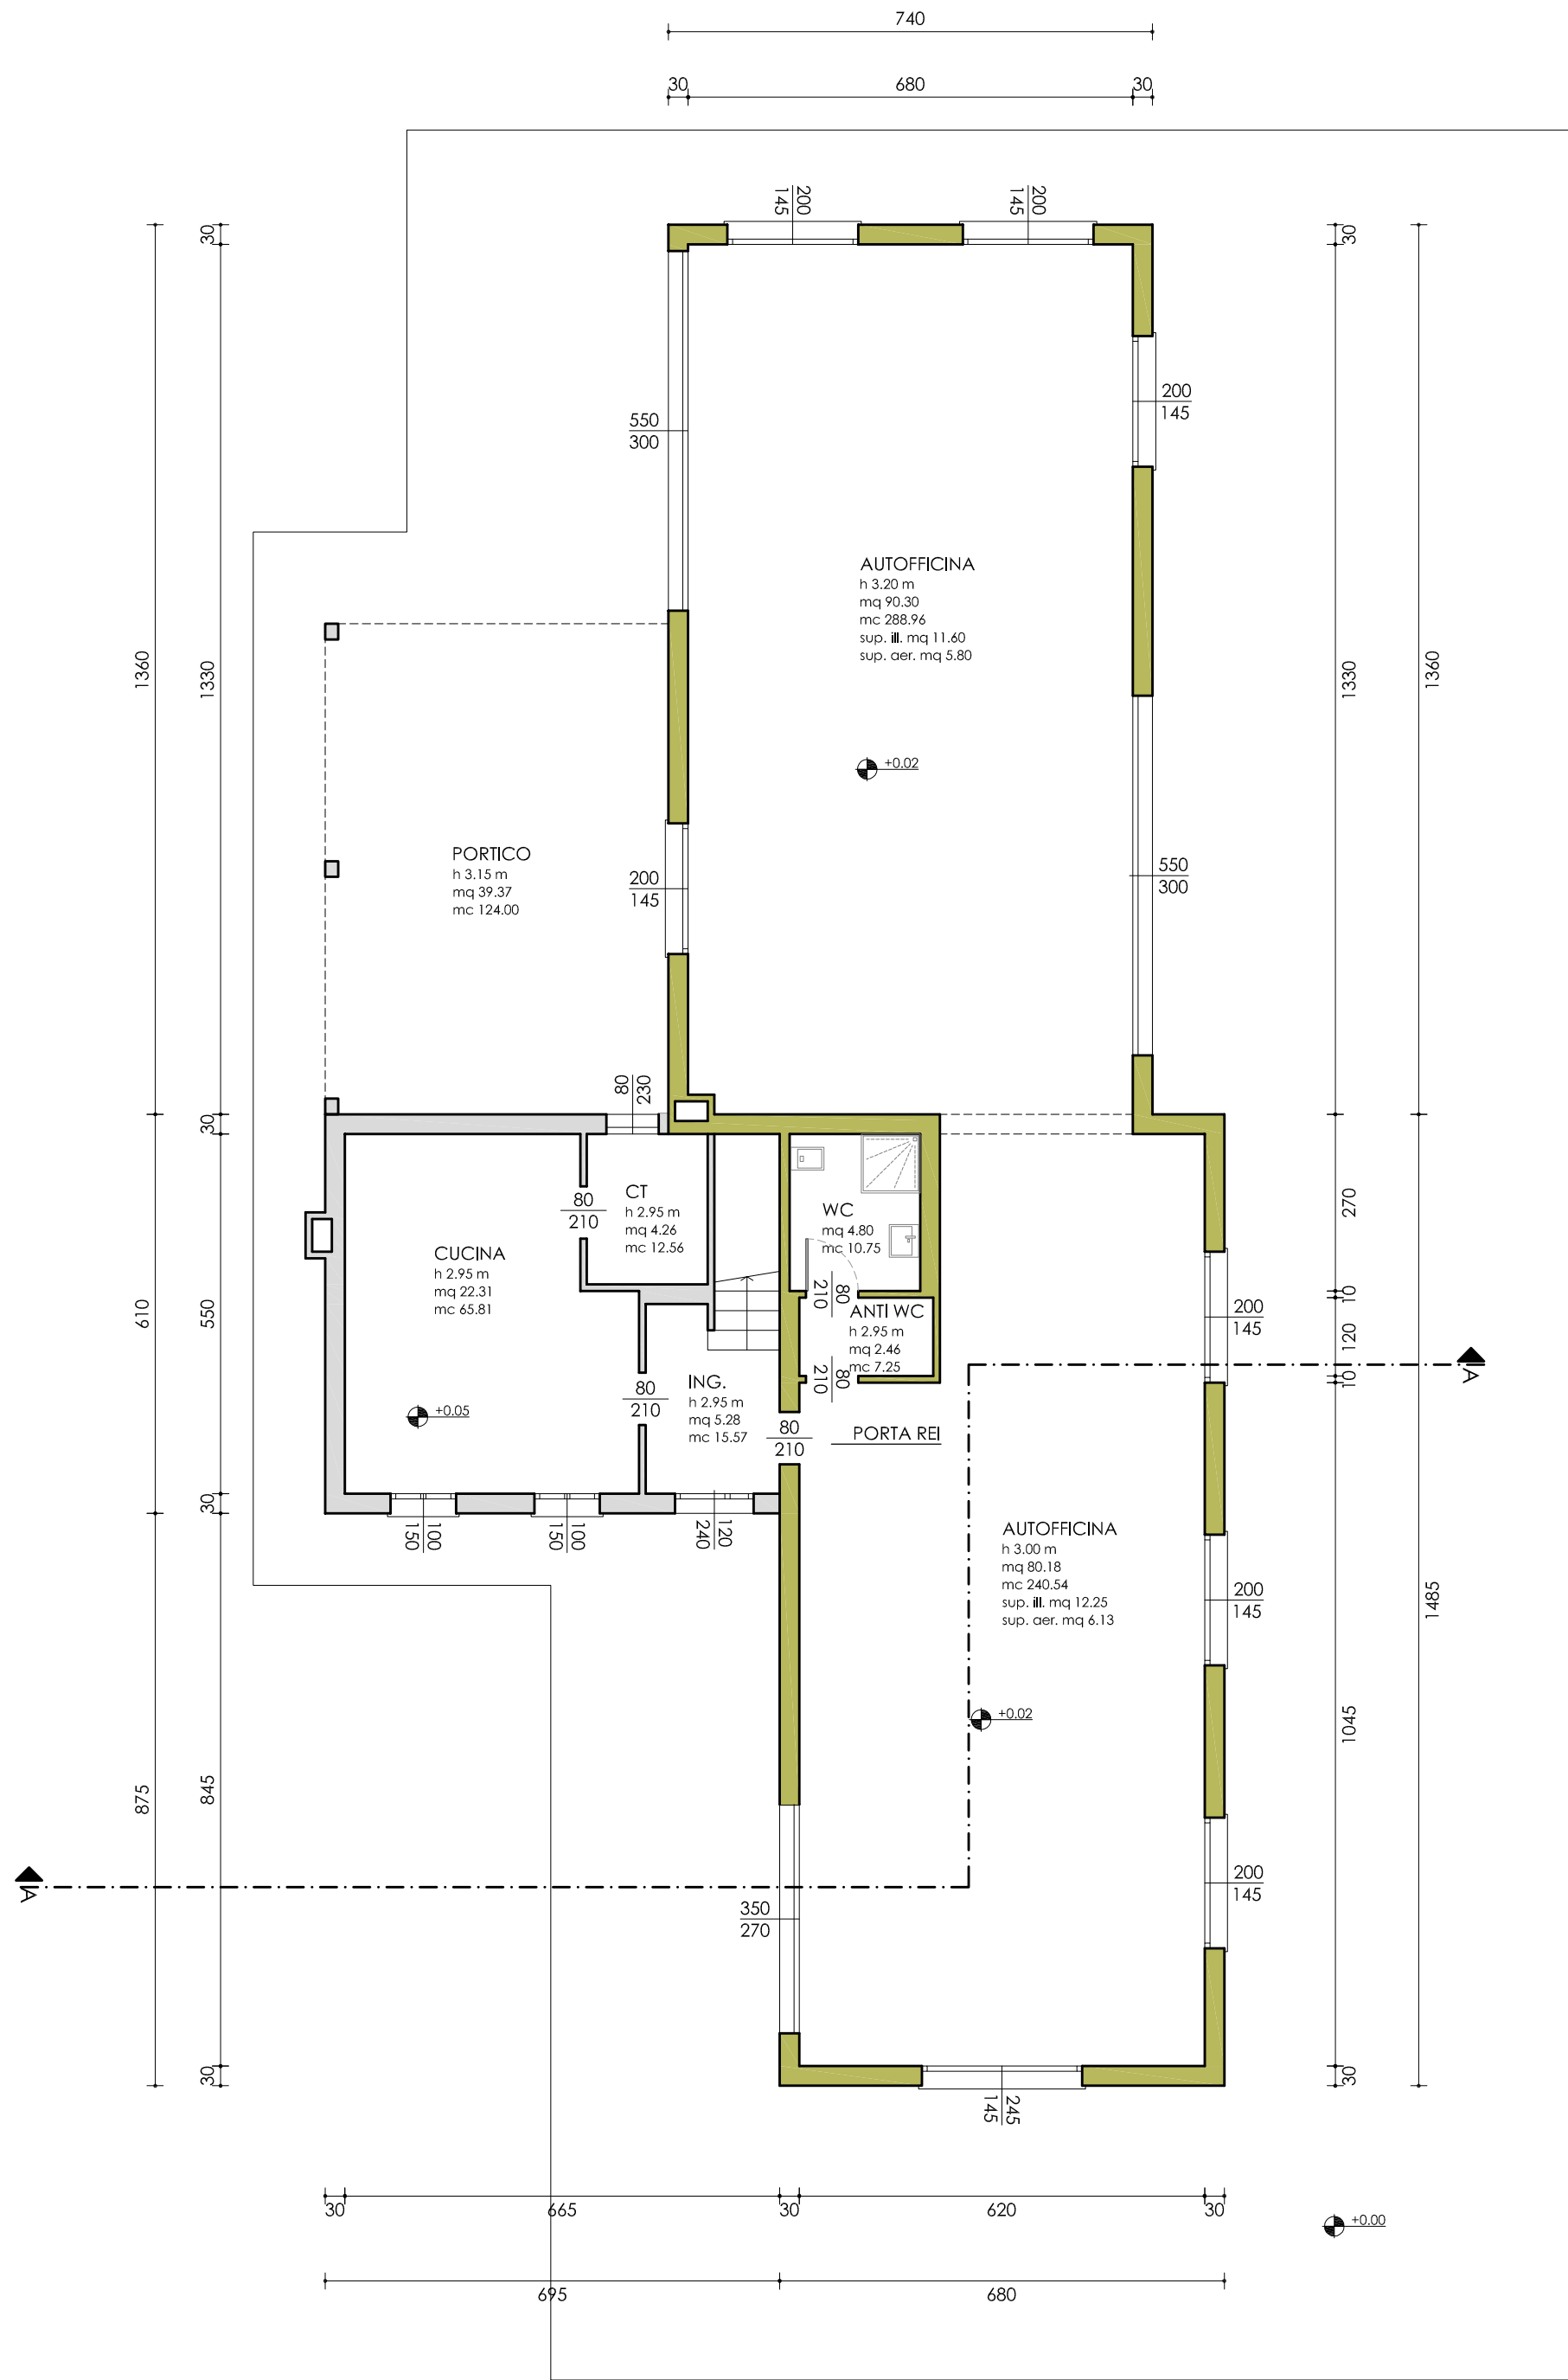


PIANTA PIANO TERRA 1:100

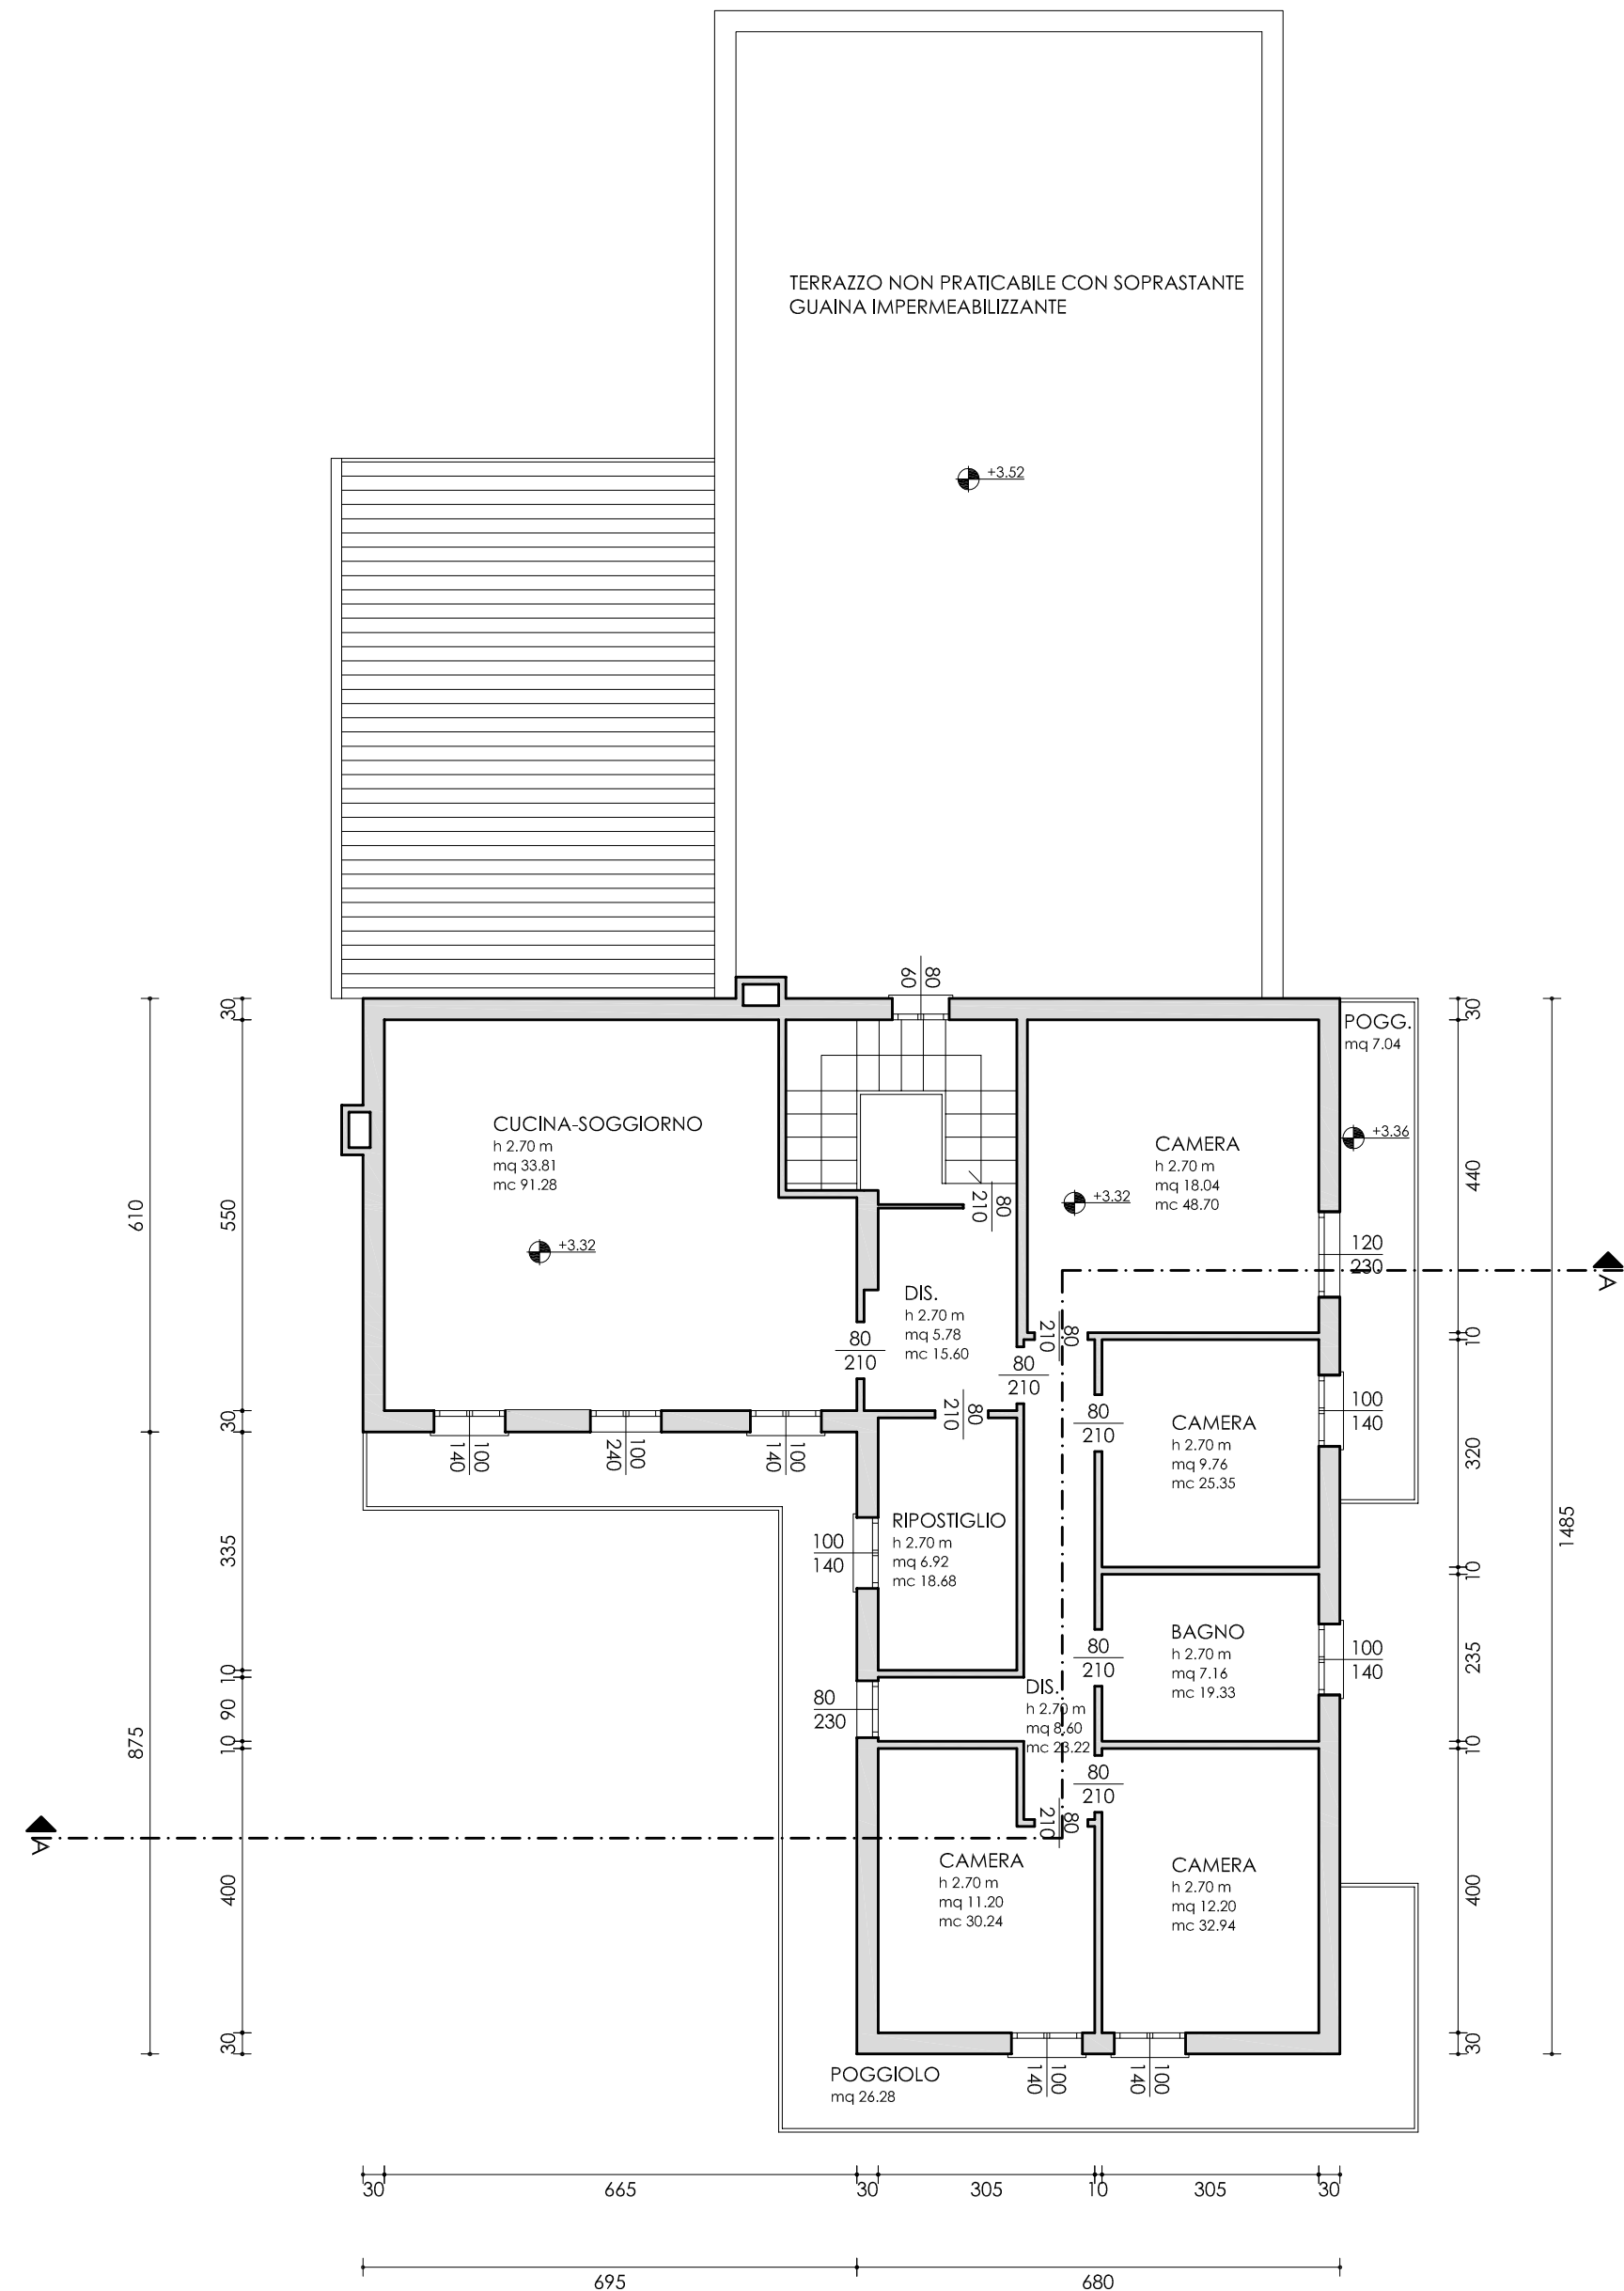

PIANTA PIANO PRIMO 1:100

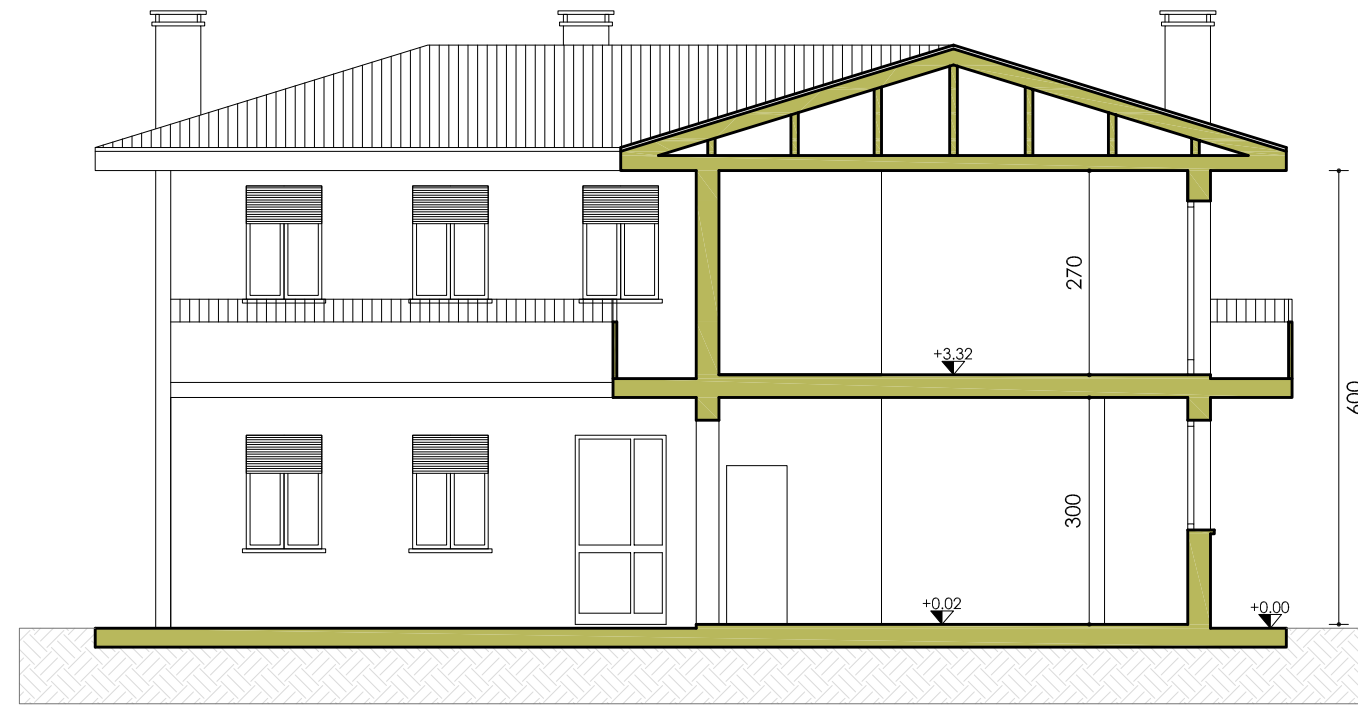

SEZIONE A-A 1:100

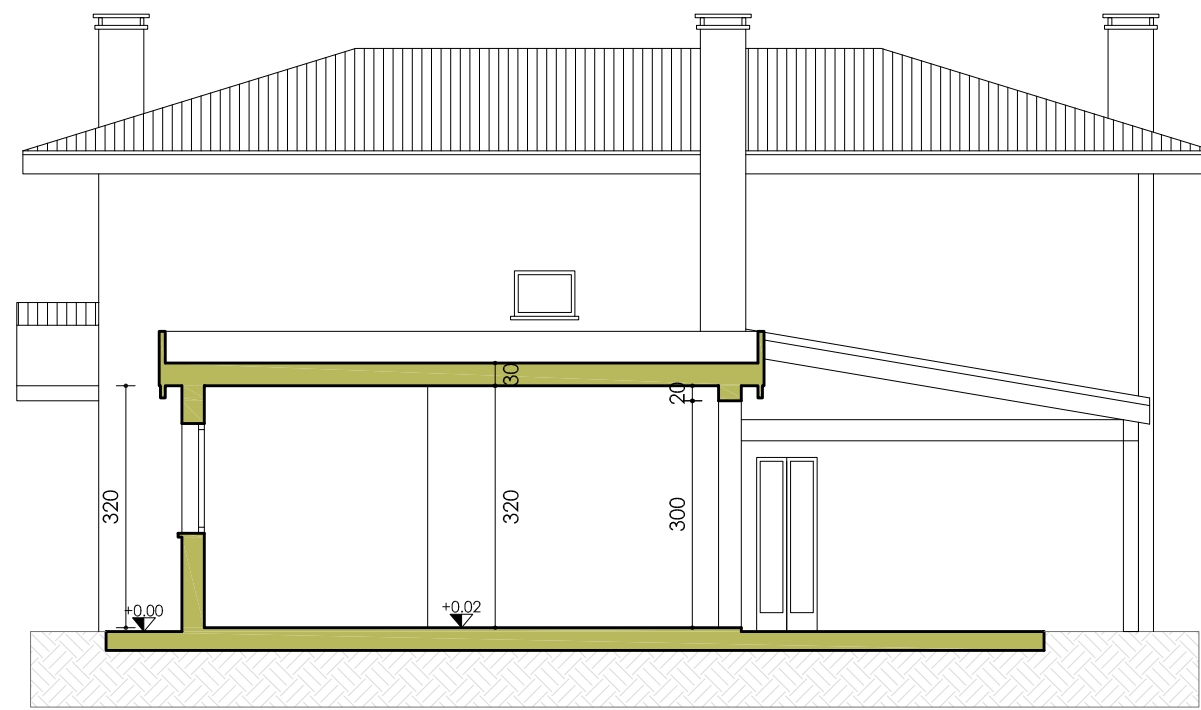

SEZIONE B-B 1:100



PROSPETTO NORD



PROSPETTO SUD



PROSPETTO EST



PROSPETTO OVEST