



PARTICOLARE PROSPETTICO 1:50

- MANTO DI COPERTURA IN TEGOLE TIPO COPPO
- CANALE DI GRONDA E PLUVIALI IN LAMIERA DI ALLUMINIO COLOR RAME
- PARAMENTO MURARIO INTONACATO COLOR ROSSO MATTONE
- PARAMENTO MURARIO INTONACATO COLOR PANNA
- SERRAMENTI IN ALLUMINIO COLOR ROSSO MATTONE

Villanova di Camposampiero (PD), via Caltana
Ampliamento fabbricato artigianale

Committente
Autoficina DDM
Marcato Gianni
Tonello Perita

Progettista
Bedin arch. Andrea





Progetto architettonico autorizzativo

STATO DI PROGETTO
Piante, prospetti e sezioni (1:100), particolare prospettico (1:50)


Tav. 4

Agg.to 1, 18 ottobre 2019
"elaborato grafico aggiornato secondo le indicazioni dell'Ufficio Tecnico- nota del 05/09/2019"

tecno project architettura+ingegneria
tutti i diritti riservati

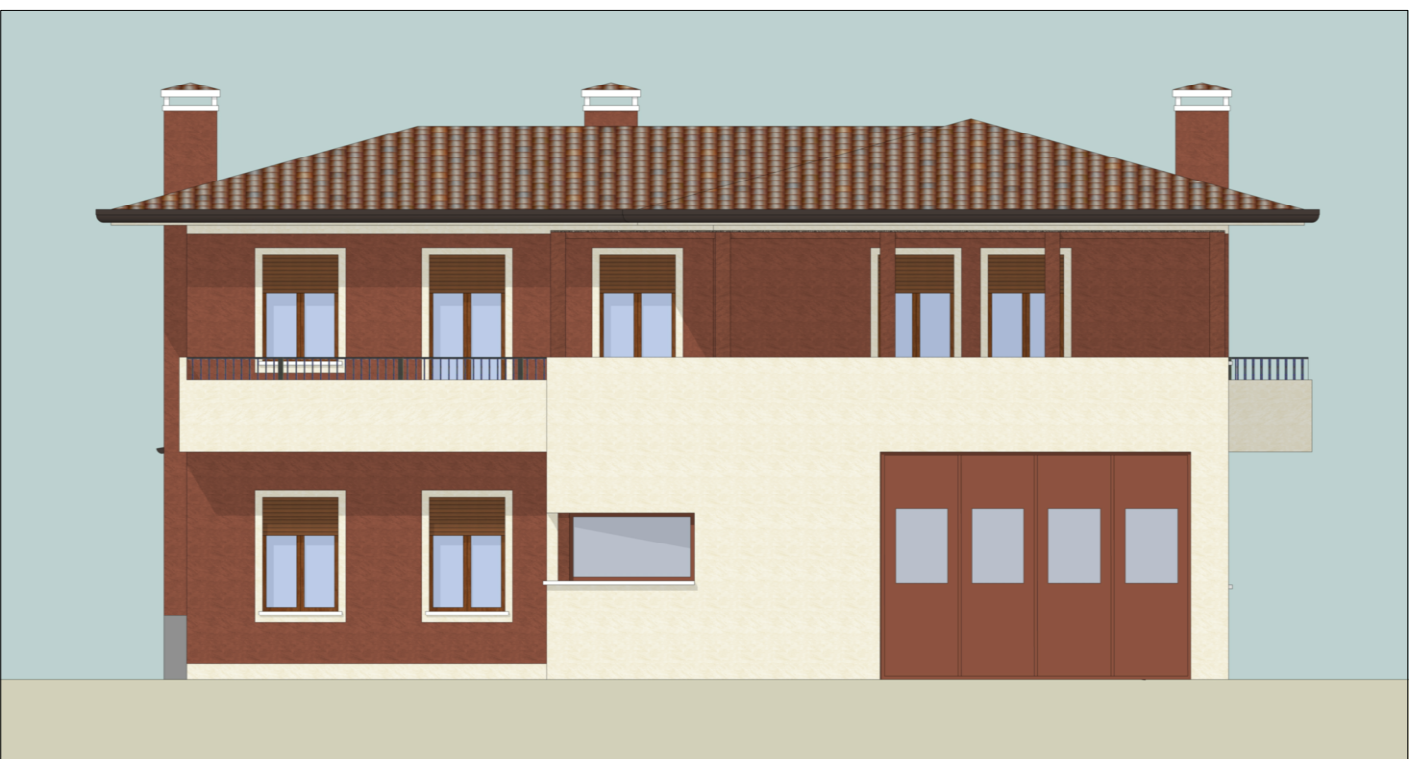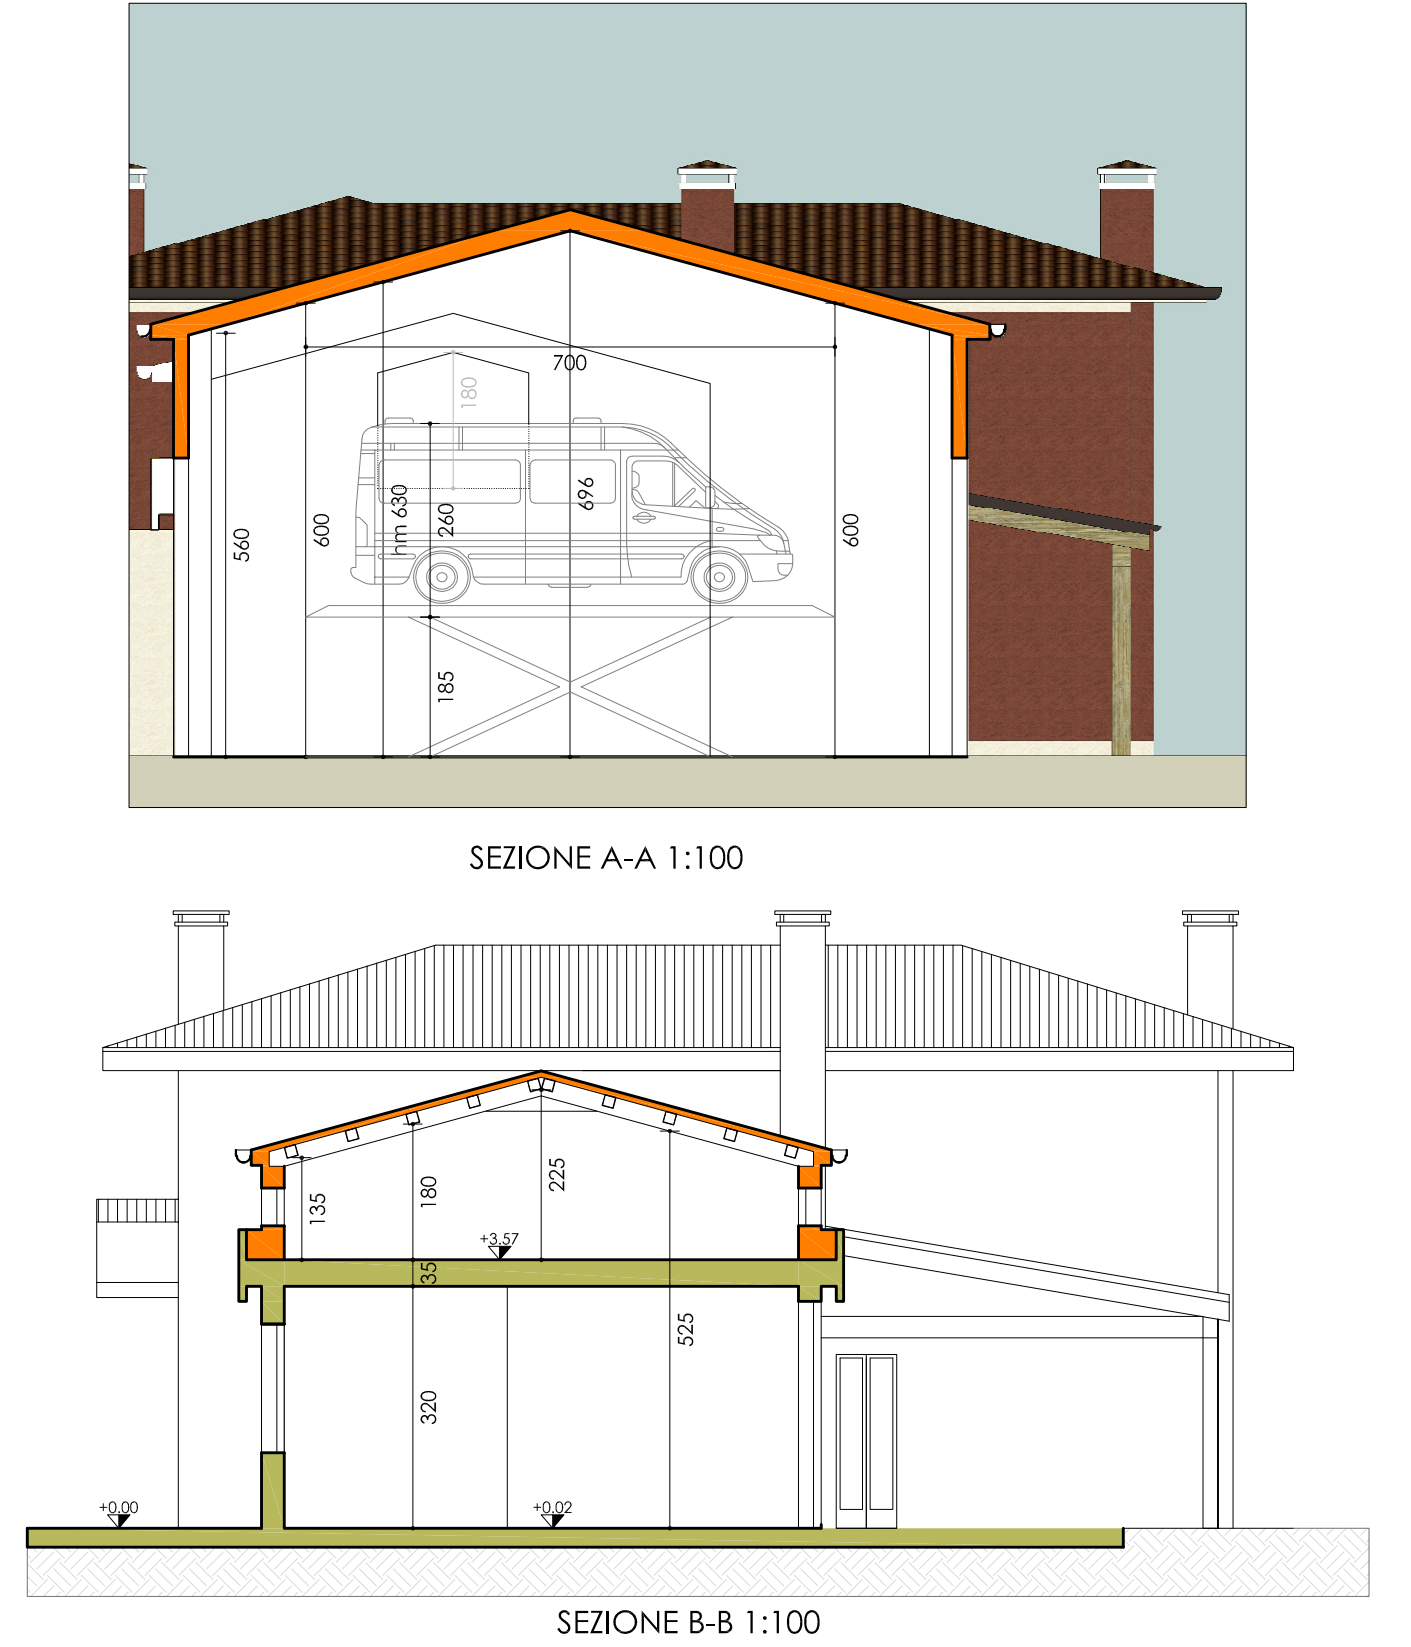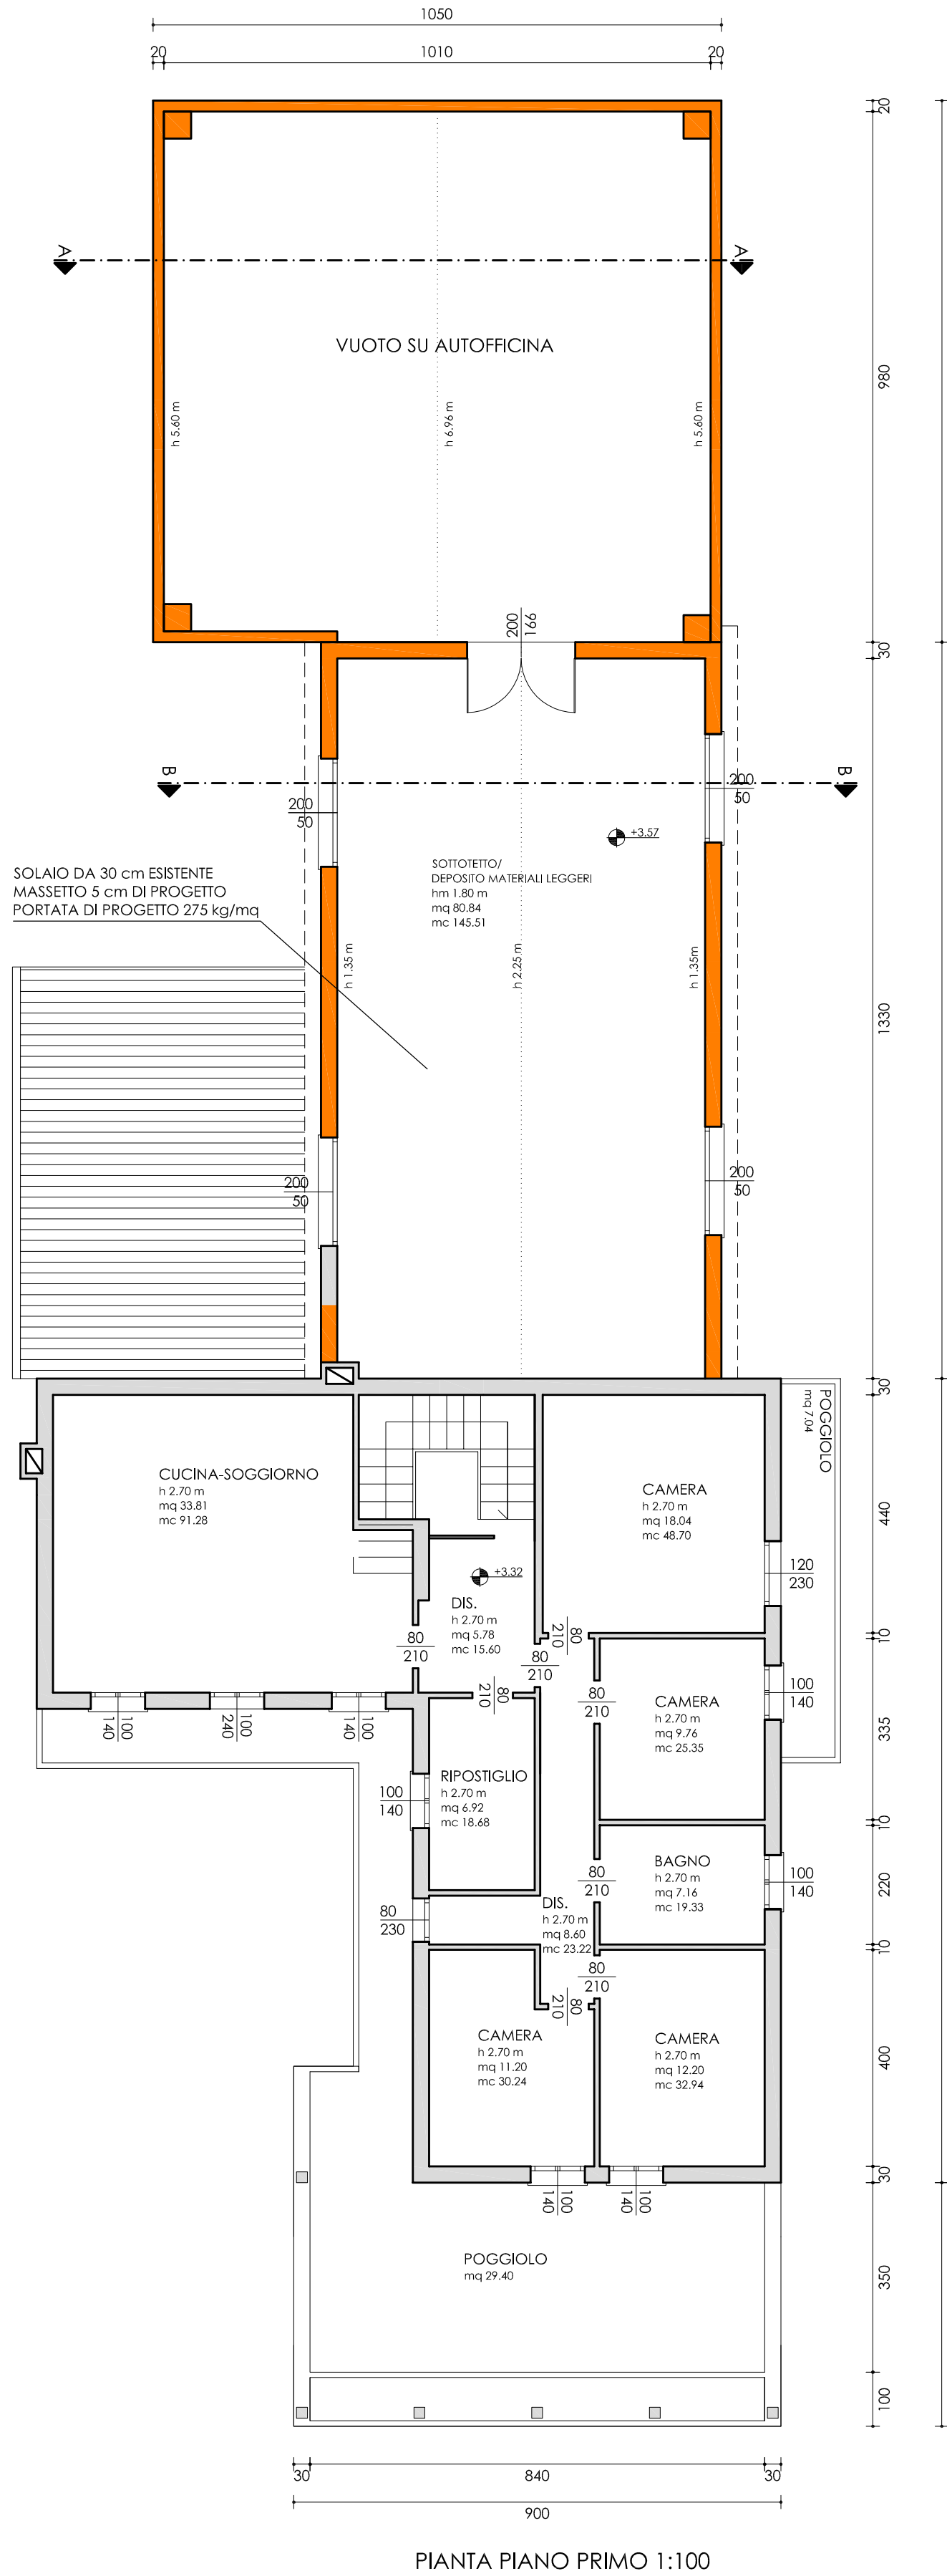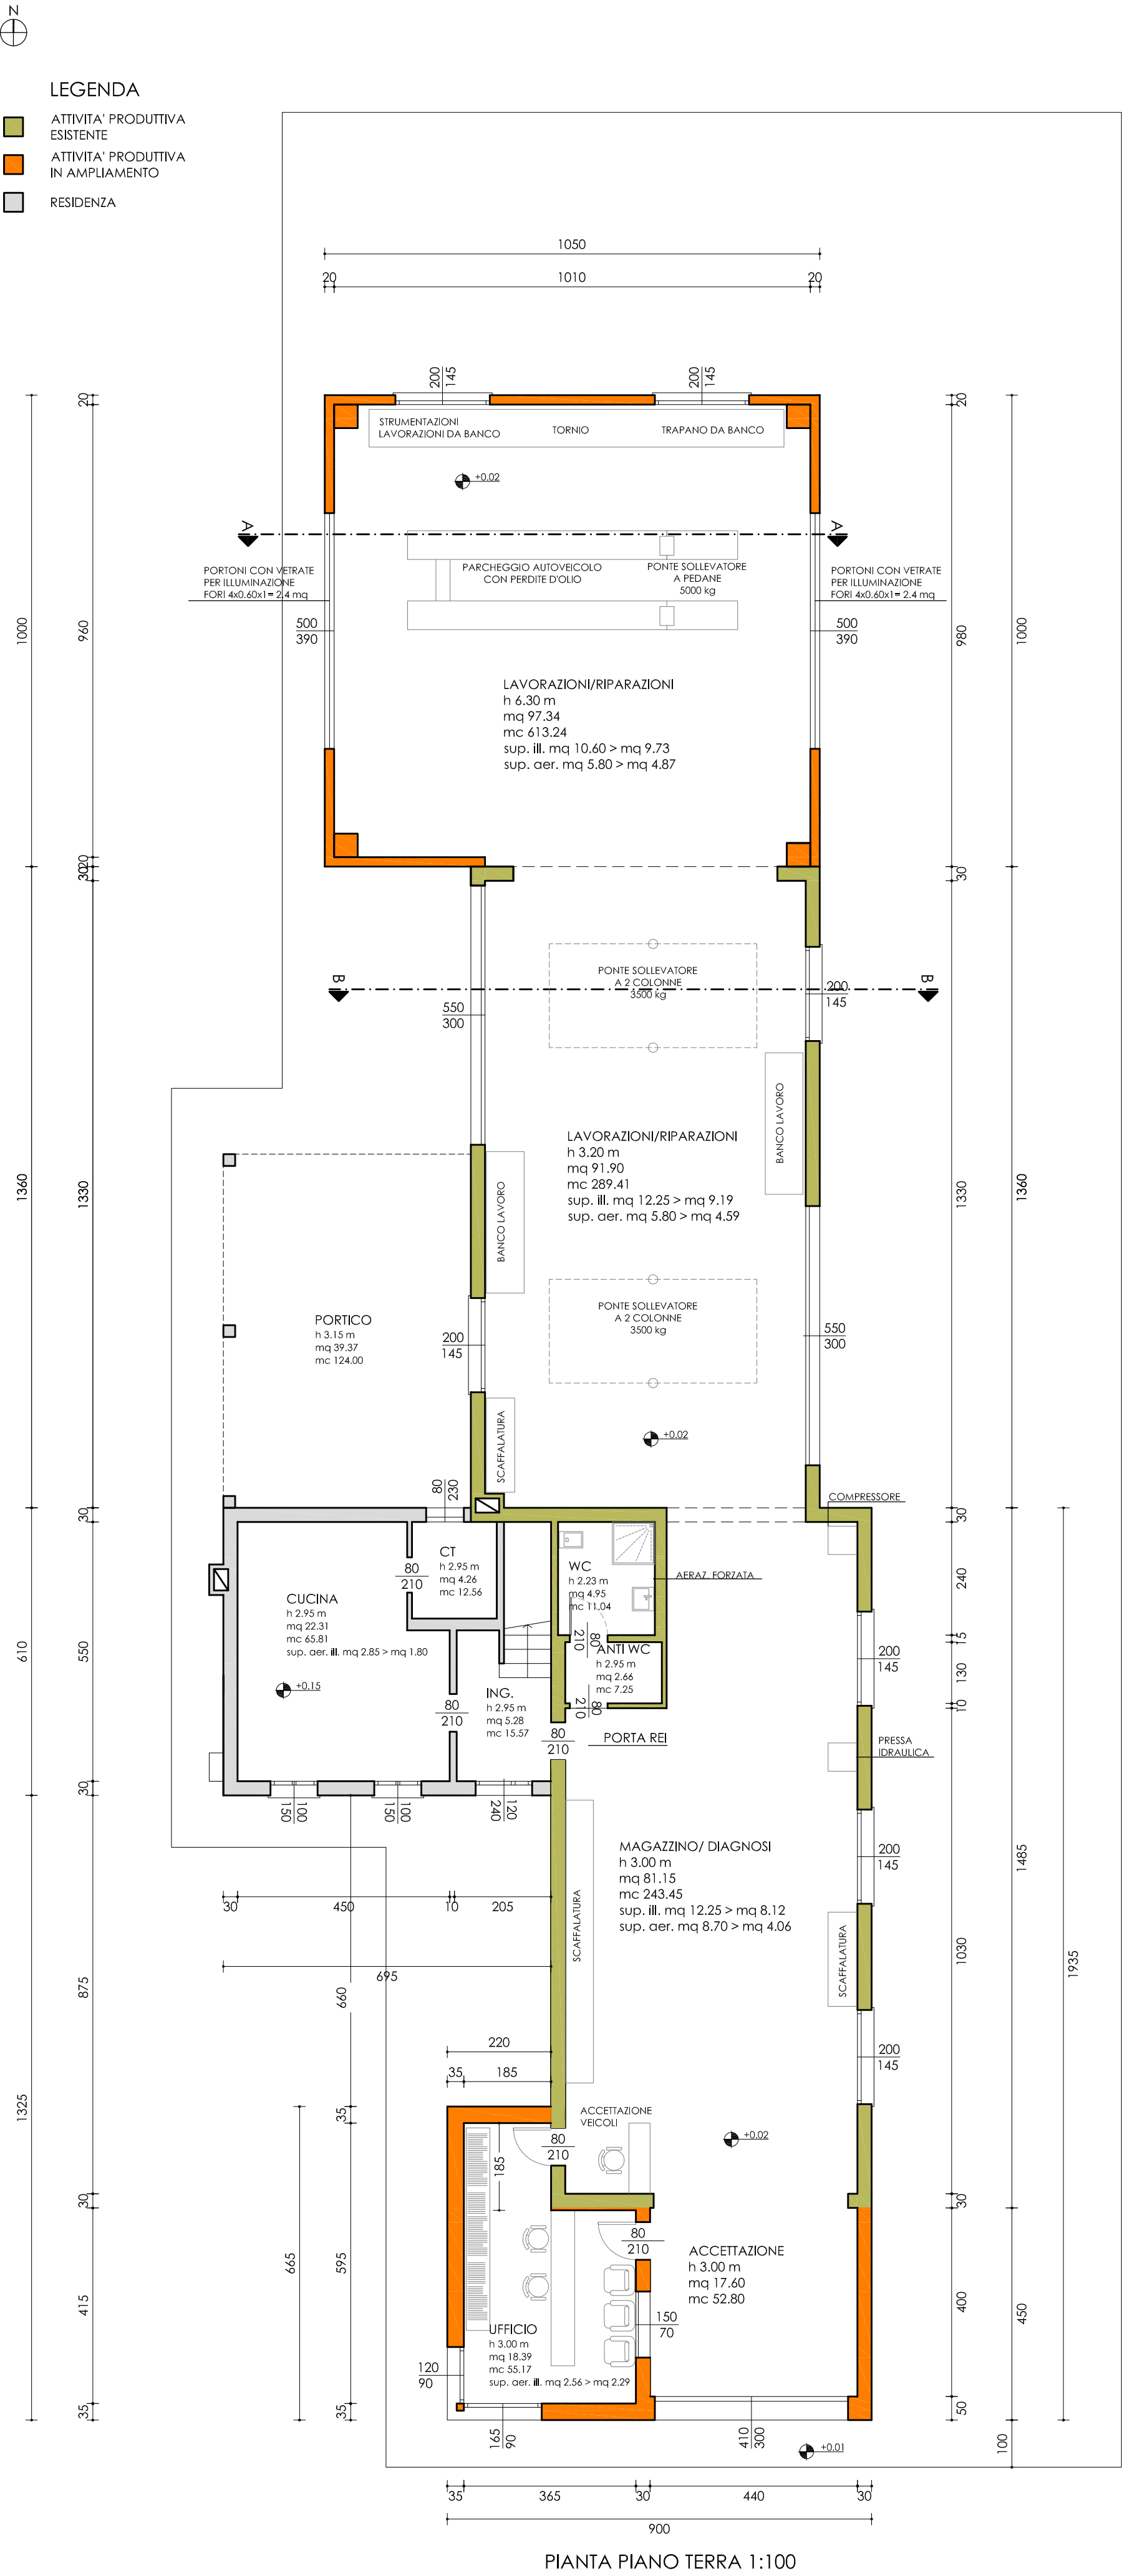


PROSPETTO SUD

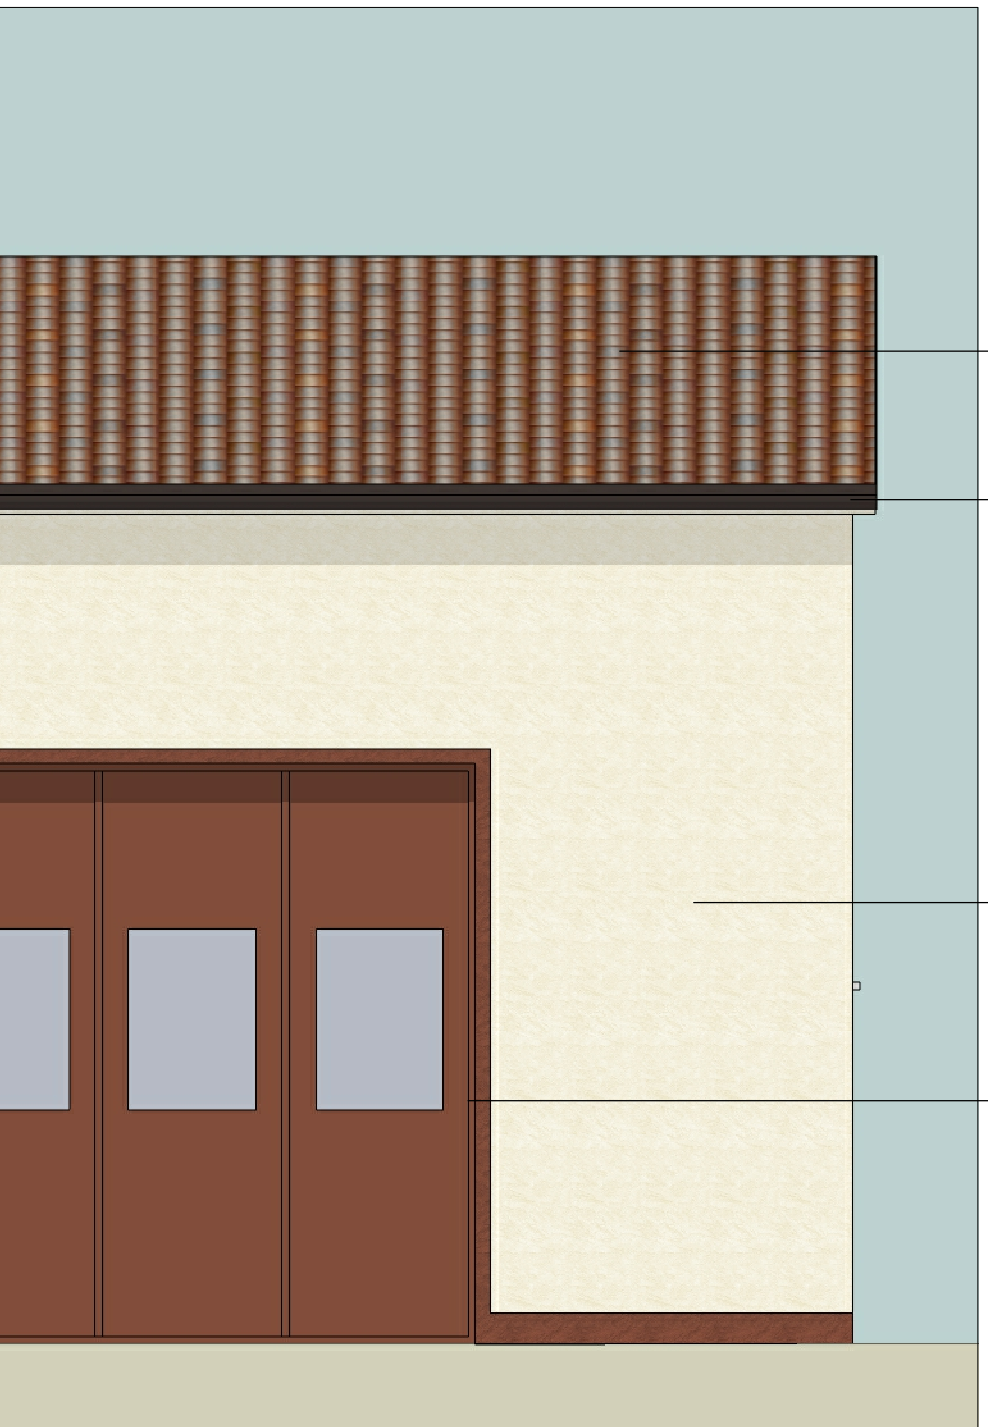

PARTICOLARE PROSPETTICO 1:50

- MANTO DI COPERTURA IN TEGOLE TIPO COPPO
- CANALE DI GRONDA E PLUVIALI IN LAMIERA DI ALLUMINIO COLOR RAME
- PARAMENTO MURARIO INTONACATO COLOR PANNA
- SERRAMENTI IN ALLUMINIO COLOR ROSSO MATTONE

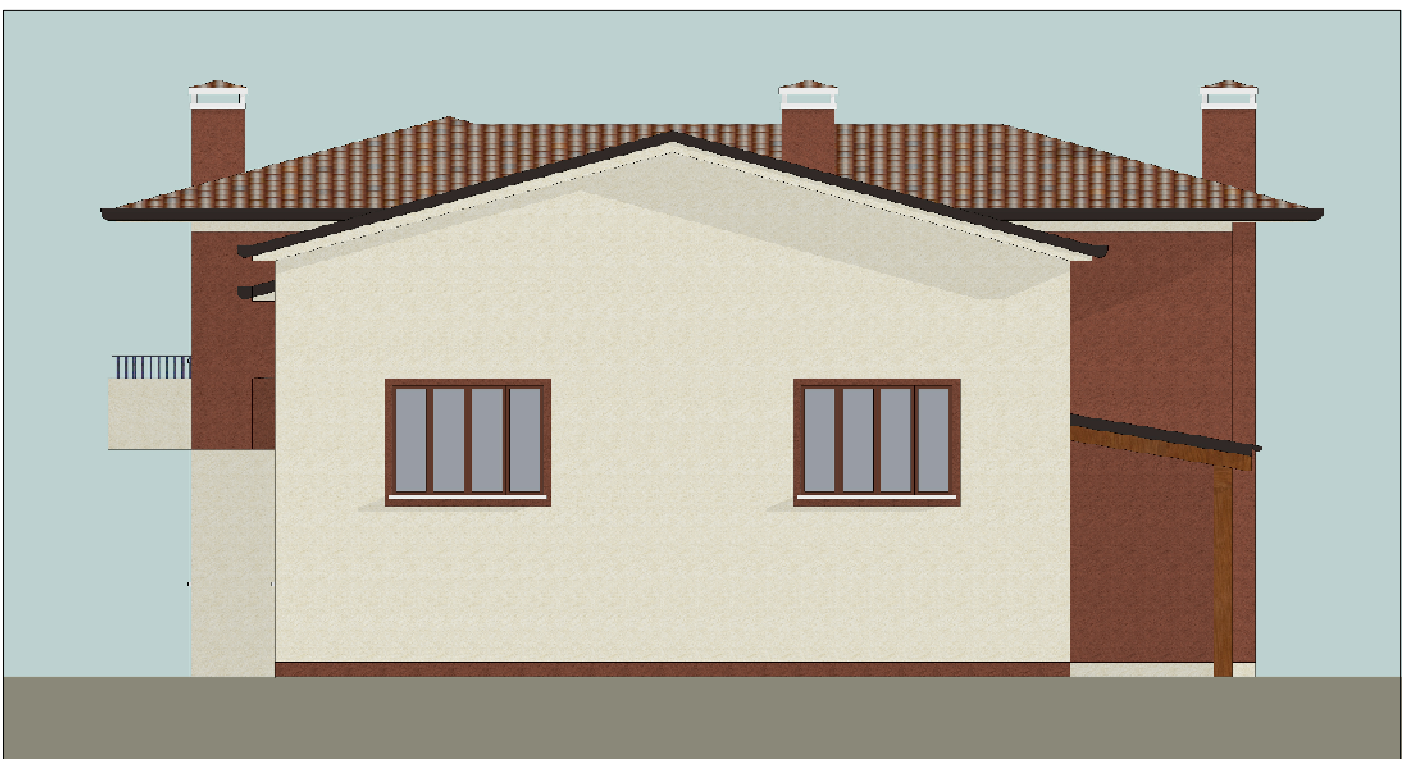

PROSPETTO NORD