

Villanova di Camposampiero (PD), via Caltana

Ampliamento fabbricato artigianale

Committente

Autofabbrica DDM
Marcato Gianni
Tonello Perlita

Progettista

Bedin arch. Andrea

Progetto architettonico autorizzativo


Valutazione di compatibilità idraulica e tombinamento

Tav. 7

Agg.to 1, 18 ottobre 2019
"elaborato grafico aggiornato secondo le indicazioni dell'Ufficio Tecnico- nota del 05/09/2019"


tecno project architettura+ingegneria

Unità di lavoro

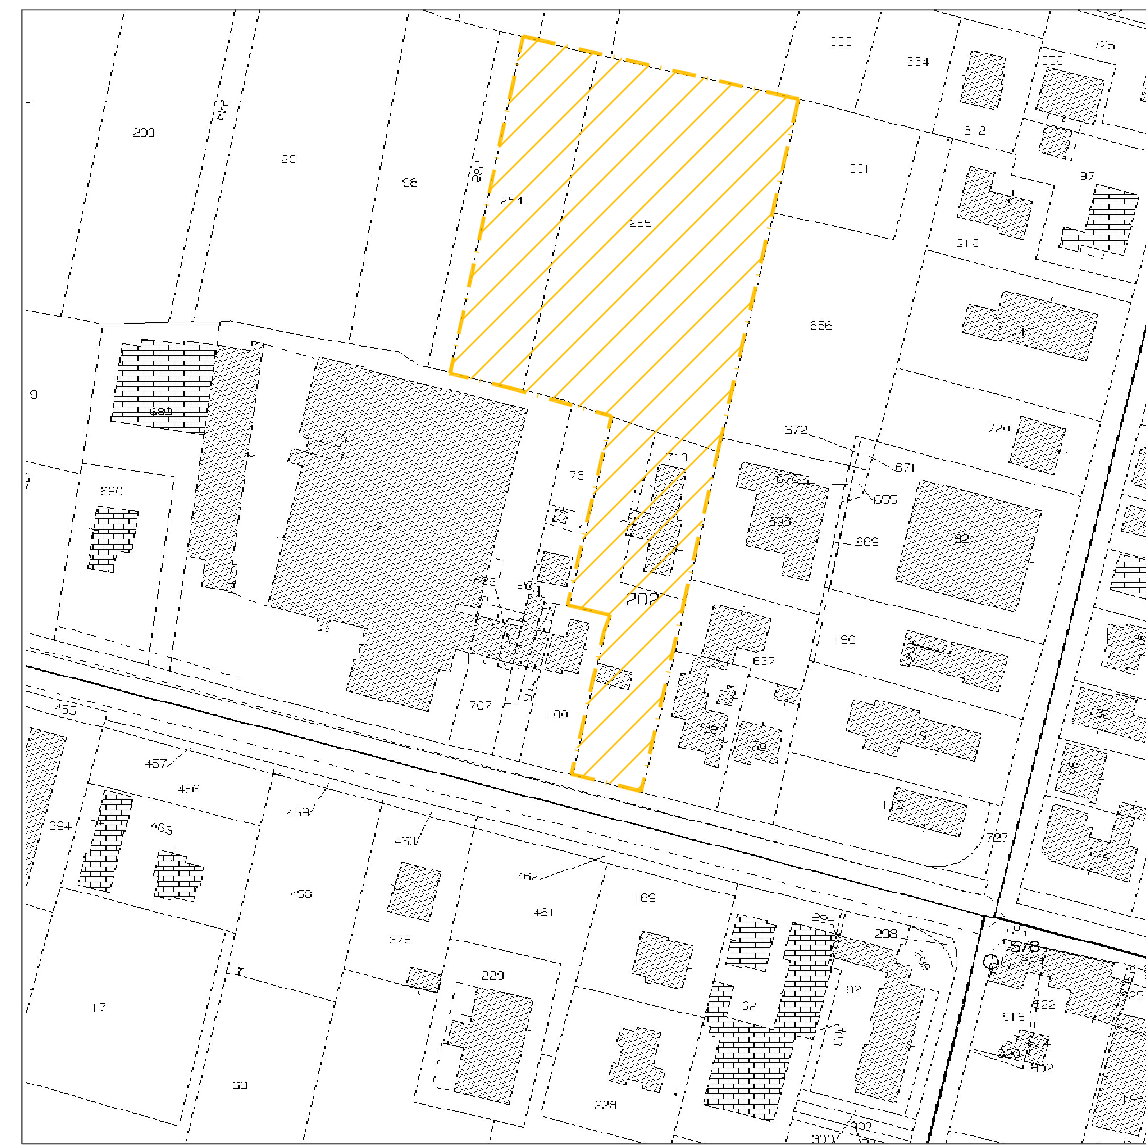


ESTRATTO DI MAPPA CATASTALE
PROVINCIA DI PADOVA
COMUNE DI VILLANOVA DI CAMPOSAMPIERO
N.C.T.R. FOGLIO 3 MAPPA 202-713-254-255
scala 1:2000


LEGENDA
AREA D'INTERVENTO
PROPRIETÀ MARCATO GIANNI E TONELLO PERLITA

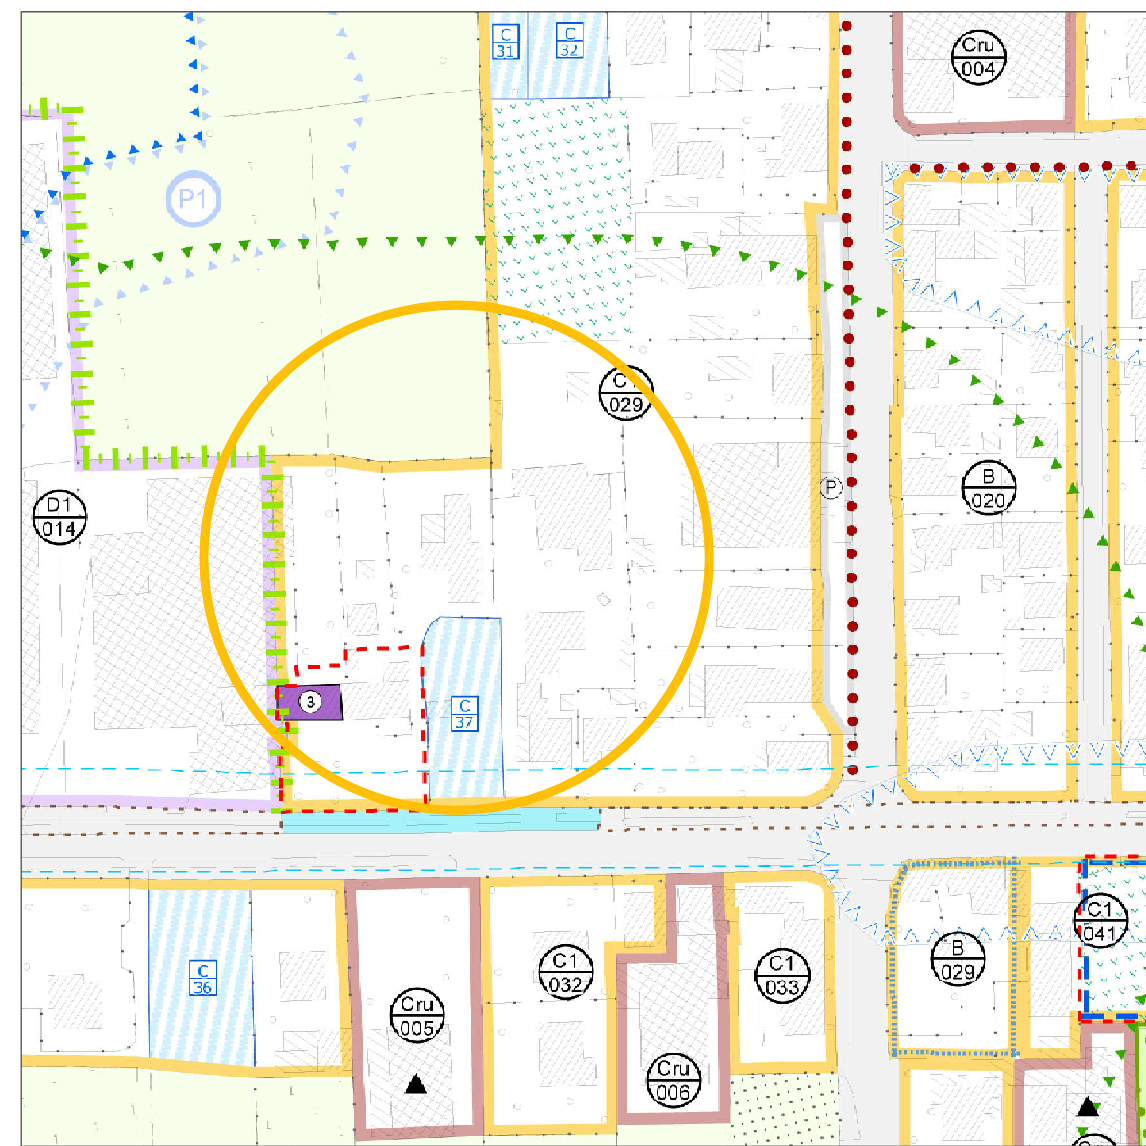


ESTRATTO DI P.I.
PROVINCIA DI PADOVA
COMUNE DI VILLANOVA DI CAMPOSAMPIERO
ZONA RESIDENZIALE DI URBANIZZAZIONE CONSOLIDATA C1/029,
EDIFICABILITÀ PUNTUALE IN AREA CONSOLIDATA C/37
E ZONA AGRICOLA E
scala 1:2000

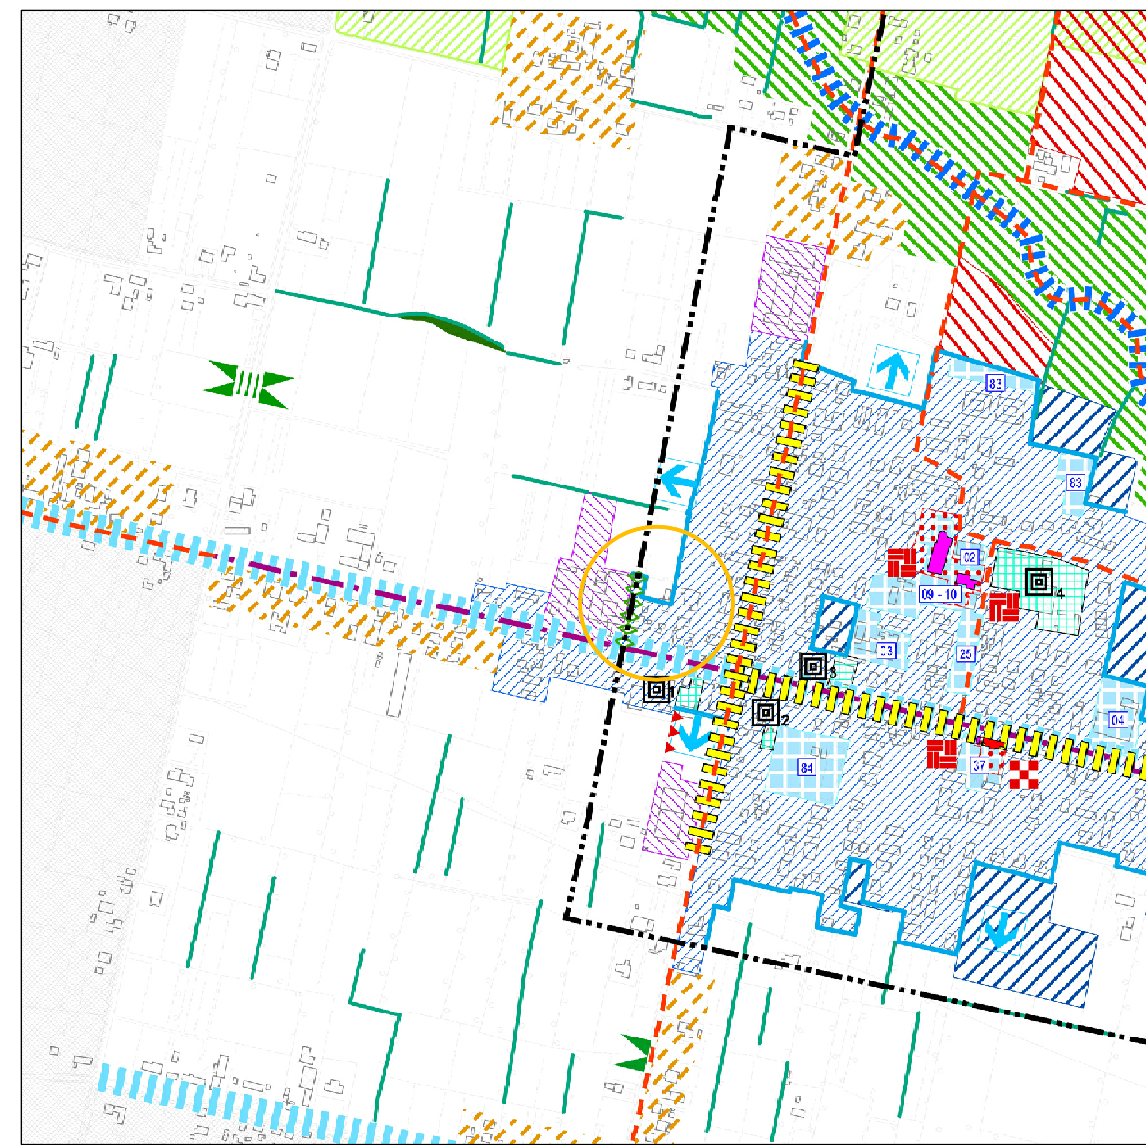


ESTRATTO DI P.A.T. - CARTA DELLE TRASFORMABILITÀ
PROVINCIA DI PADOVA
COMUNE DI VILLANOVA DI CAMPOSAMPIERO
AREA DI URBANIZ. PROGRAMMATA E LINEA PREFER. DI SVILUPPO INSEDIATIVO
scala 1:10000

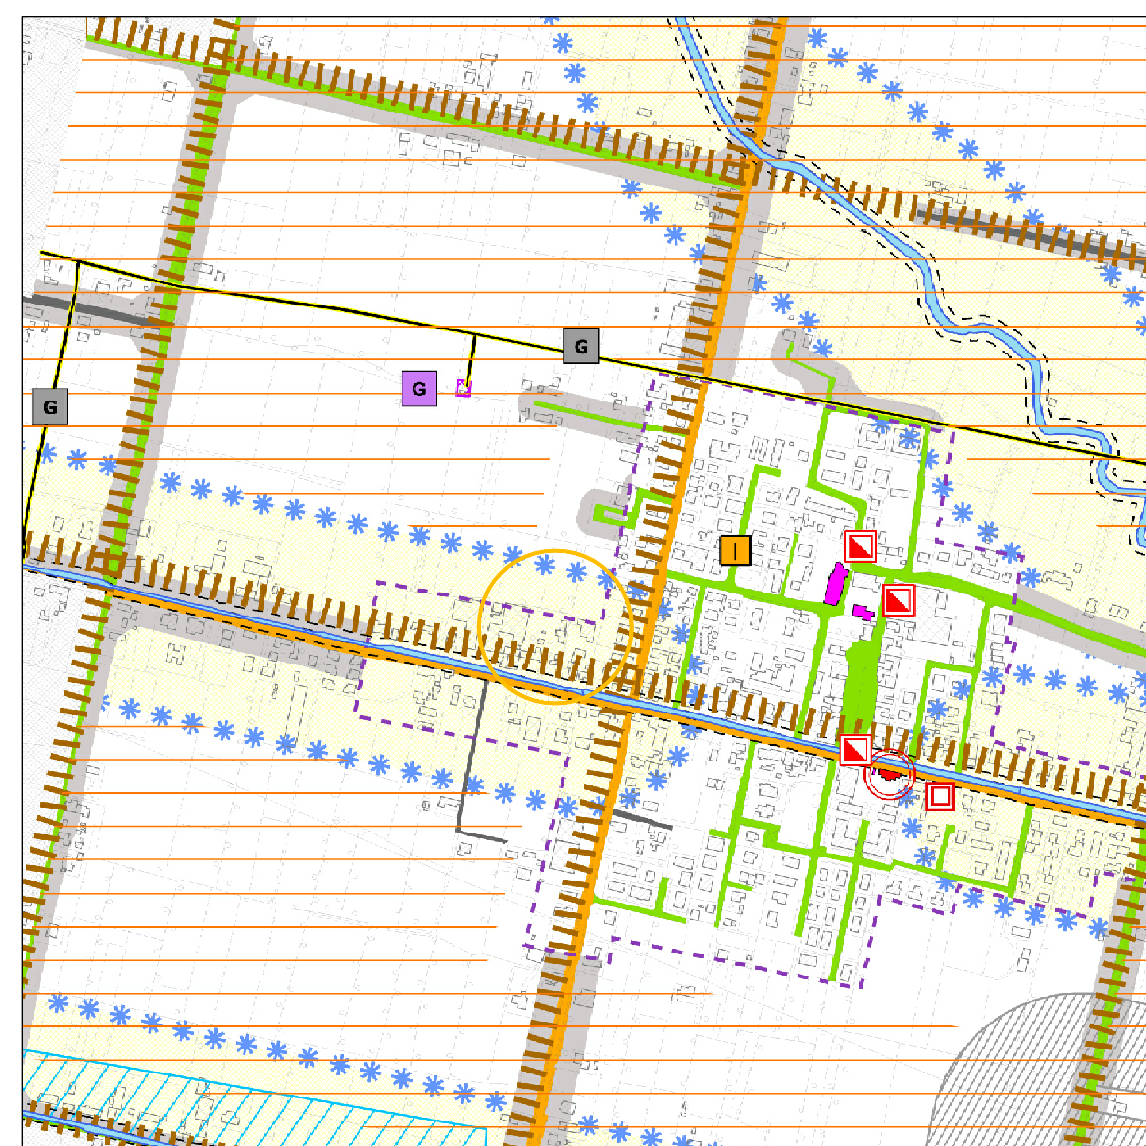

ESTRATTO DI P.A.T. - CARTA DEI VINCOLI
PROVINCIA DI PADOVA
COMUNE DI VILLANOVA DI CAMPOSAMPIERO
VINCOLO AGRO CENTURIATO - SCOLO CALTANA - CENTRO ABITATO
scala 1:10000

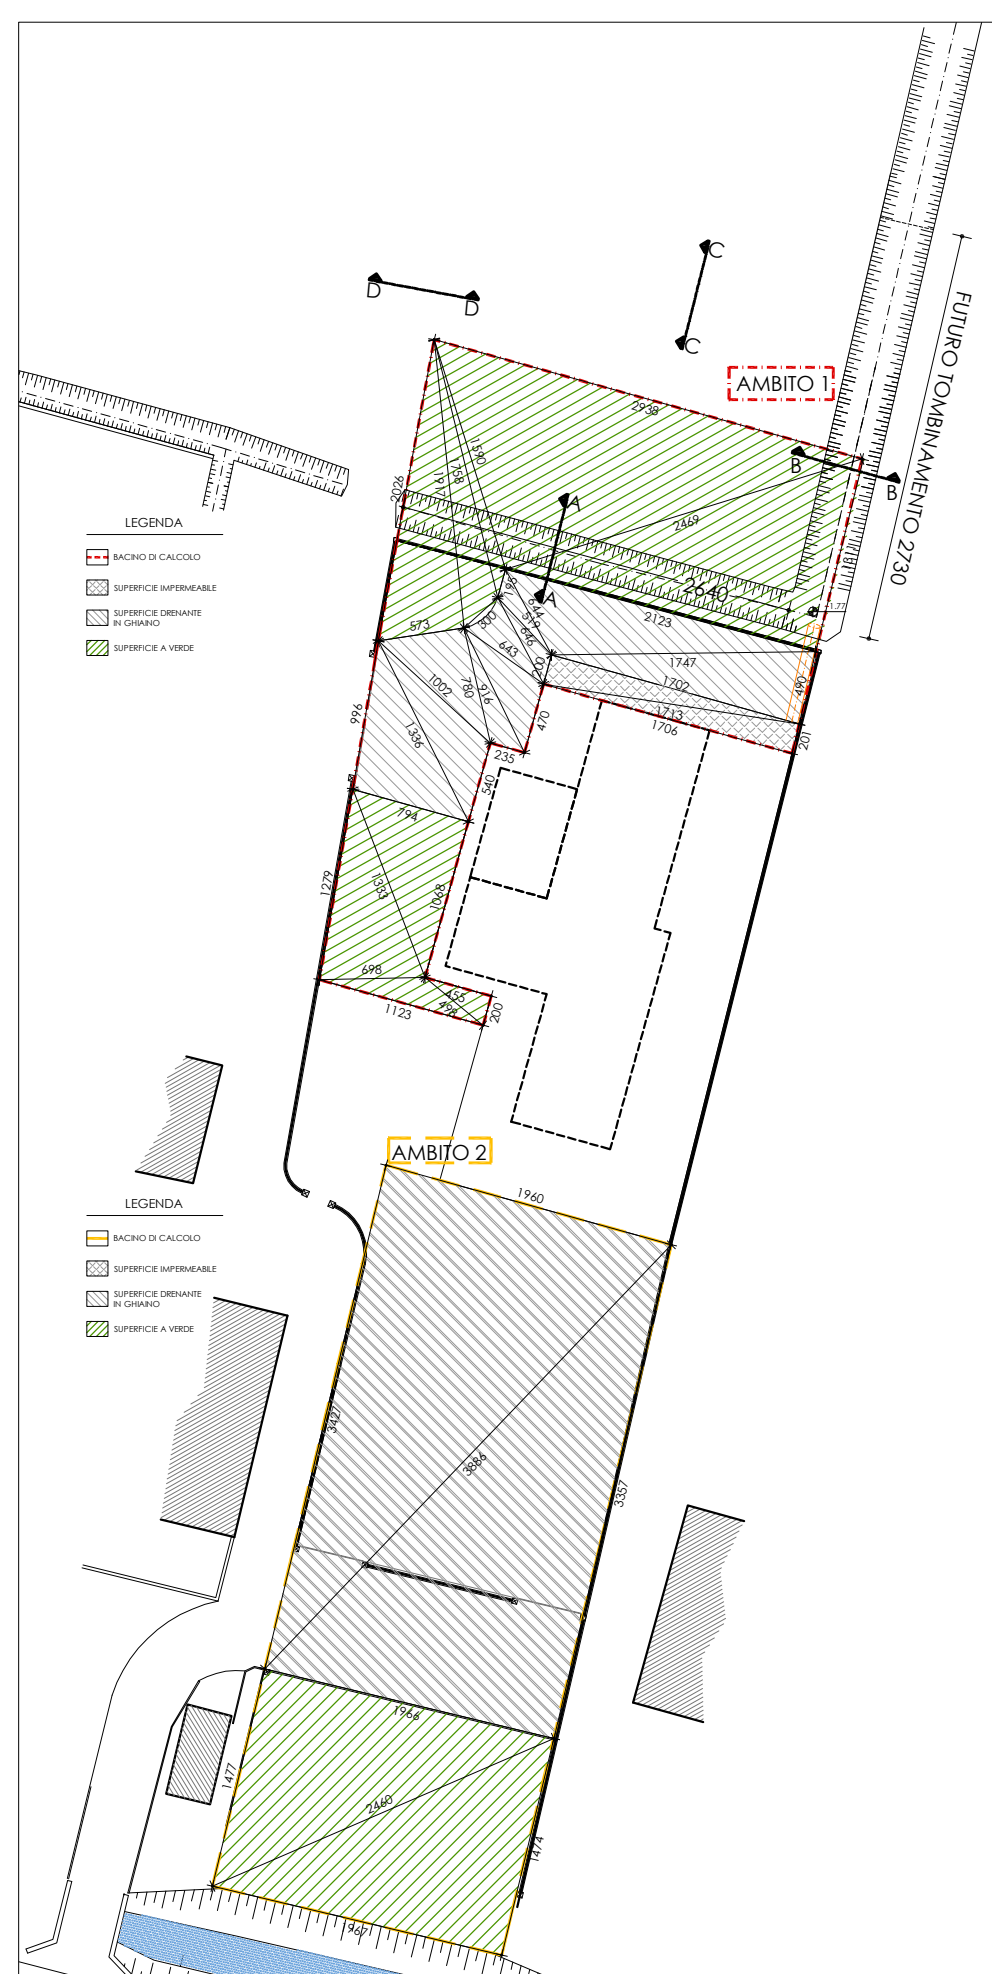

PLANIMETRIA STATO CONCESSIONATO - scala 1:500

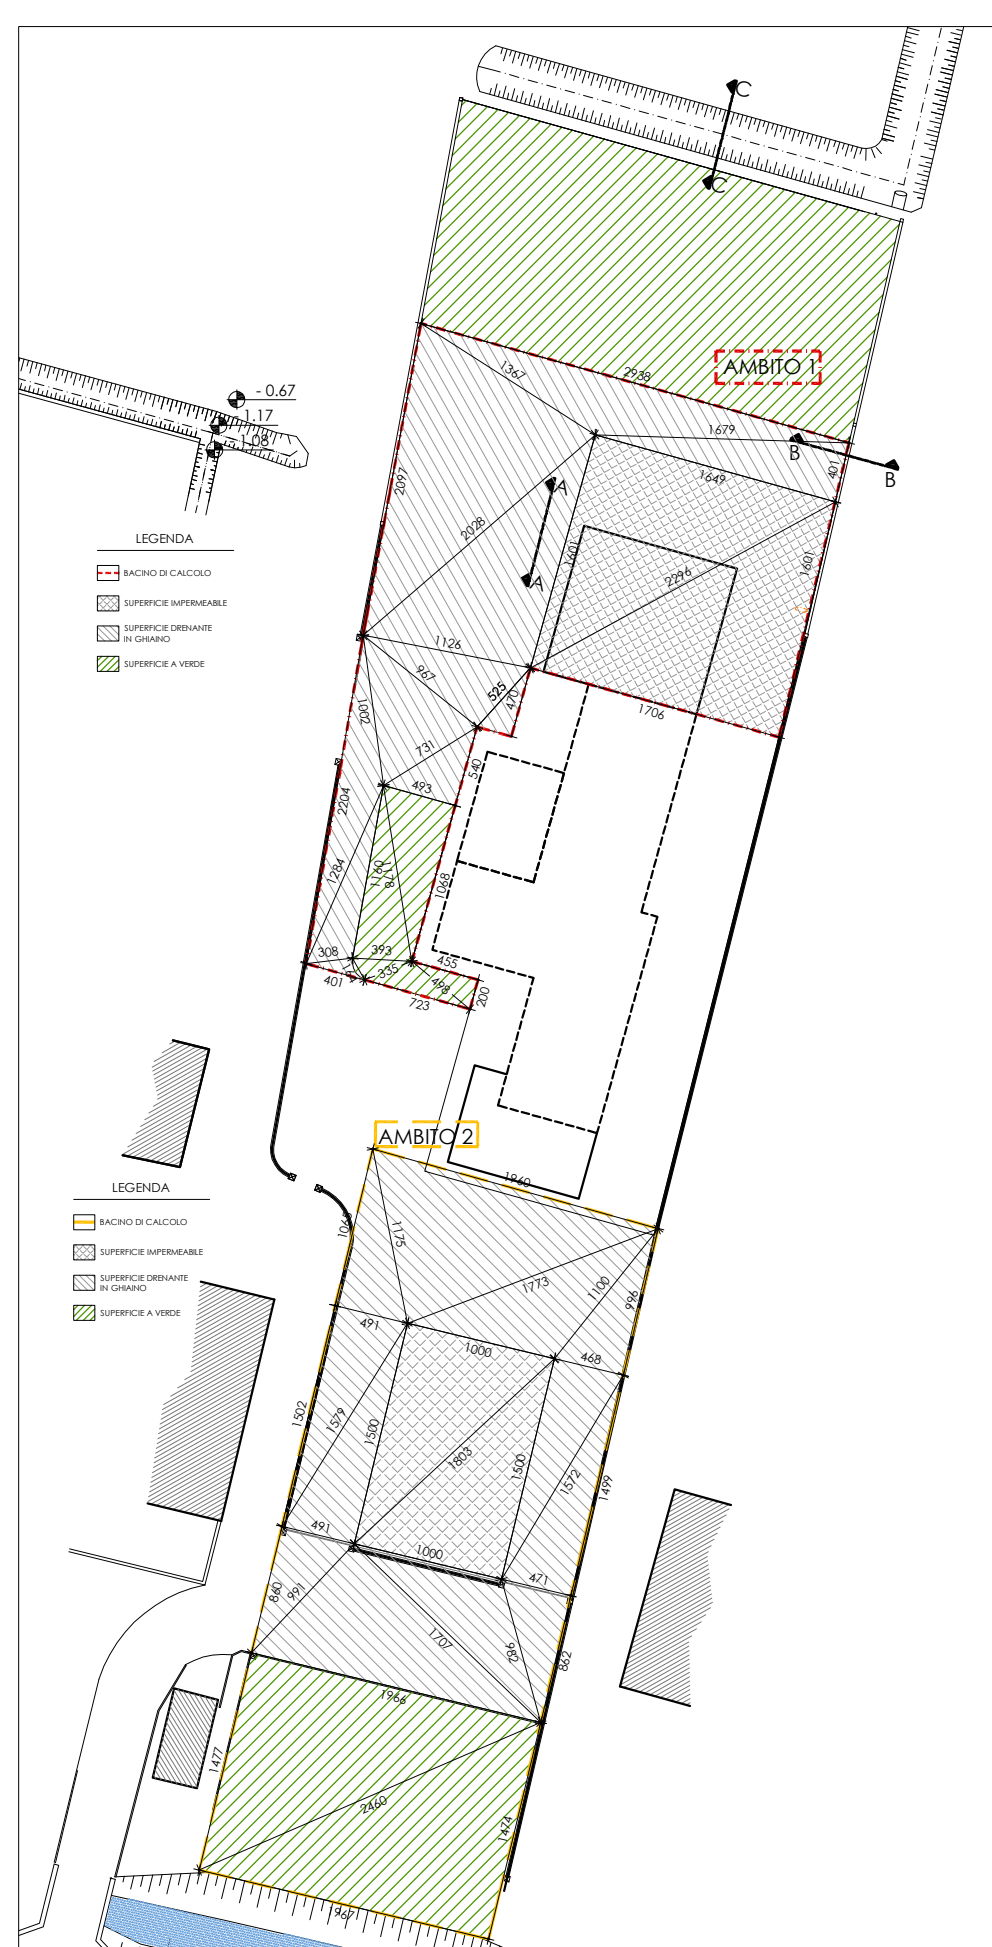

PLANIMETRIA STATO DI PROGETTO - scala 1:500

AMBITO 1- STATO DI FATTO									
Dato 1	Dato 2	Dato 3	Perimetro	Semperim.	Dato 6	Dato 7	Dato 8	Area di calcolo	
a	b	c	2P	P	P - a	P - b	P - c	formula di Erone (mq)	
29,38	15,90	24,69	69,97	34,99	5,61	19,09	10,30	196,29	
24,69	13,11	21,23	59,03	29,52	4,93	16,41	8,22	138,12	
15,90	1,95	17,58	35,43	17,72	1,82	15,77	0,14	8,27	
17,58	3,00	19,17	39,75	19,88	2,30	16,88	0,70	23,29	
19,17	5,73	20,26	45,16	22,58	3,41	16,85	2,32	94,86	
7,94	13,33	10,68	31,95	15,98	8,04	2,65	5,30	42,40	
13,33	12,79	6,98	33,10	16,55	3,22	3,76	9,57	43,79	
6,98	11,23	4,98	23,19	11,60	4,62	0,37	6,62	11,37	
4,98	4,55	2,00	11,53	5,77	0,79	1,22	3,77	4,55	
TOTALE SUPERFICIE A VERDE STATO DI FATTO									523,95

AMBITO 1- STATO DI PROGETTO									
Dato 1	Dato 2	Dato 3	Perimetro	Semperim.	Dato 6	Dato 7	Dato 8	Area di calcolo	
a	b	c	2P	P	P - a	P - b	P - c	formula di Erone (mq)	
7,94	13,36	9,96	31,26	15,63	7,99	2,27	5,67	24,13	
13,36	5,40	10,02	28,78	14,39	1,03	8,90	4,37	22,28	
10,02	5,73	7,80	23,55	11,78	1,76	6,05	3,98	8,05	
7,80	9,16	2,35	19,31	9,66	1,86	0,50	7,31	14,22	
9,16	4,70	6,43	20,29	10,15	0,98	5,45	3,72	4,40	
6,43	3,00	6,46	15,89	7,95	1,52	4,95	1,49	4,43	
5,46	2,00	5,18	13,85	6,93	0,37	4,93	1,64	4,29	
5,19	1,95	6,44	13,58	6,79	1,60	4,84	0,35	4,98	
6,44	21,23	17,47	45,14	22,57	16,13	1,34	5,10	41,64	
17,47	4,90	17,02	39,39	19,70	2,23	14,80	2,68	217,66	
TOTALE SUPERFICIE IMPERMEABILIZZATA STATO DI FATTO									34,16

AMBITO 1- STATO DI PROGETTO									
Dato 1	Dato 2	Dato 3	Perimetro	Semperim.	Dato 6	Dato 7	Dato 8	Area di calcolo	
a	b	c	2P	P	P - a	P - b	P - c	formula di Erone (mq)	
17,02	2,00	17,13	36,15	18,08	1,06	16,08	0,95	17,02	
17,13	2,01	17,06	36,20	18,10	0,97	16,09	1,04	17,14	
TOTALE SUPERFICIE IMPERMEABILIZZATA STATO DI PROGETTO									34,16

AMBITO 1- STATO DI PROGETTO									
Dato 1	Dato 2	Dato 3	Perimetro	Semperim.	Dato 6	Dato 7	Dato 8	Area di calcolo	
a	b	c	2P	P	P - a	P - b	P - c	formula di Erone (mq)	
4,93	11,78	10,99	32,79	16,39	8,77	3,92	3,62	22,62	
11,78	11,60	3,93	27,31	13,66	1,89	0,06	2,72	2,72	
3,93	1,64	3,35	8,92	4,46	0,53	2,82	1,11	7,29	
3,35	4,98	7,23	15,56	7,78	4,43	2,80	0,55	4,55	
4,98	2,00	4,55	11,53	5,77	0,79	3,77	1,22	63,50	
TOTALE SUPERFICIE A VERDE STATO DI PROGETTO									63,50

AMBITO 1- STATO DI PROGETTO									
Dato 1	Dato 2	Dato 3	Perimetro	Semperim.	Dato 6	Dato 7	Dato 8	Area di calcolo	
a	b	c	2P	P	P - a	P - b	P - c	formula di Erone (mq)	
4,01	16,49	16,79	37,29	18,65	14,64	2,16	1,86	33,03	
16,79	29,38	13,67	59,84	29,92	13,13	0,54	16,25	58,71	
13,67	20,97	20,28	54,92	27,46	13,79	6,49	7,18	132,84	
20,28	16,01	11,26	47,55	23,78	3,50	7,77	12,52	99,86	
11,26	9,67	5,25	26,18	13,09	1,83	3,42	7,84	25,34	
5,25	4,69	2,35	12,29	6,15	0,90	1,46	3,80	5,51	
9,67	10,02	7,31	27,00	13,50	3,83	3,48	6,19	33,37	
7,31	5,40	4,93	17,64	8,82	1,51	3,42	3,89	13,31	
10,02	22,04	12,84	44,90	22,45	12,43	0,41	9,61	33,16	
12,84	3,98	11,60	27,52	13,76	0,92	10,68	2,16	17,09	
3,98	1,64	4,01	8,73	4,37	1,29	2,73	0,36	2,33	
TOTALE SUPERFICIE DRENANTE STATO DI PROGETTO									444,55

AMBITO 1- STATO DI PROGETTO									
Dato 1	Dato 2	Dato 3	Perimetro	Semperim.	Dato 6	Dato 7	Dato 8	Area di calcolo	
a	b	c	2P	P	P - a	P - b	P - c	formula di Erone (mq)	
16,49	16,01	22,96	55,46	27,73	11,24	11,72	4,77	132,00	
22,96	17,06	16,01	56,03	28,02	5,06	10,96	12,01	136,47	
TOTALE SUPERFICIE IMPERMEABILIZZATA STATO DI PROGETTO									268,47

AMBITO 2- STATO DI FATTO									
Dato 1	Dato 2	Dato 3	Perimetro	Semperim.	Dato 6	Dato 7	Dato 8	Area di calcolo	
a	b	c	2P	P	P - a	P - b	P - c	formula di Erone (mq)	
19,66	14,77	24,60	59,03	29,52	9,86	14,75	4,92	145,19	
24,60	14,74	19,67	59,01	29,51	4,91	14,77	9,84	144,97	
TOTALE SUPERFICIE A VERDE STATO DI FATTO									290,16

AMBITO 2- STATO DI PROGETTO									
Dato 1	Dato 2	Dato 3	Perimetro	Semperim.	Dato 6	Dato 7	Dato 8	Area di calcolo	
a	b	c	2P	P	P - a	P - b	P - c	formula di Erone (mq)	
19,60	11,75	17,73	49,08	24,54	4,94	12,79	6,91	102,76	
17,73	11,10	10,00	38,83	19,42	1,69	8,32	9,42	50,61	
11,00	9,96	4,68	25,64	12,82	1,82	2,86	8,14	23,31	
4,68	15,72	15,00	35,40	17,70	13,02	1,98	2,70	35,10	
15,72	14,99	4,71	35,42	17,71	1,99	2,72	13,00	35,30	
4,71	8,62	9,82	23,15	11,56	6,87	2,96	1,76	20,30	
9,82	10,00	17,07	36,89	18,45	8,61	8,38	1,38	42,98	
17,07	19,66	9,91	46,64	23,32	6,25	3,66	13,41	84,58	
9,91	8,60	4,91	23,42	11,71	1,80	3,11	6,80	21,11	
4,91	15,00	15,79	35,70	17,85	12,94	2,85	2,06	36,82	
15,79	15,02	4,91	35,72	17,86	2,07	2,84	12,95	36,87	
4,91	10,65	11,75	27,31	13,66	8,75	8,01	1,91	25,15	
TOTALE SUPERFICIE DRENANTE STATO DI PROGETTO									515,89

AMBITO 2- STATO DI PROGETTO									
Dato 1	Dato 2	Dato 3	Perimetro	Semperim.	Dato 6	Dato 7	Dato 8	Area di calcolo	
a	b	c	2P	P	P - a	P - b	P - c	formula di Erone (mq)	
19,66	14,77	24,60	59,03	29,52	9,86	14,75	4,92	145,19	
24,60	14,74	19,67	59,01	29,51	4,91	14,77	9,84	144,97	
TOTALE SUPERFICIE A VERDE STATO DI FATTO									290,16

AMBITO 2- STATO DI PROGETTO								
Dato 1	Dato 2	Dato 3	Perimetro	Semperim.	Dato 6	Dato 7	Dato 8	Area di calcolo
a	b	c	2P	P	P - a	P - b	P - c	formula di Erone (mq)
19.60	11.75	17.73	49.08	24.54	4.94	12.79	6.91	102.76
17.73	11.10	10.00	38.83	19.42	1.69	8.32	9.42	50.61
11.00	9.96	4.68	25.64	12.82	1.82	2.86	8.14	23.31
4.68	15.72	15.00	35.40	17.70	13.02	1.98	2.70	35.10
15.72	14.99	4.71	35.42	17.71	1.99	2.72	13.00	35.30
4.71	8.62	9.82	23.15	11.58	6.87	2.96	1.76	20.30
9.82	10.00	17.07	36.89	18.45	8.63	8.45	1.38	42.98
17.07	19.66	9.91	46.64	23.32	6.25	3.66	13.41	84.58
9.91	8.60	4.91	23.42	11.71	1.80	3.81	6.80	21.11
4.91	15.05	15.79	36.70	17.18	12.84	2.24	2.06	36.82
15.79	15.62	4.91	33.72	17.86	2.07	2.84	12.95	36.82
4.91	10.65	11.75	27.31	13.66	8.75	3.01	1.91	26.15
TOTALE SUPERFICIE DRENANTE STATO DI PROGETTO								
								515.89