

elaborato grafico aggiornato secondo le indicazioni dell'Ufficio Tecnico
"nota del 12/06/2020"

PROGETTO PER :

- AMPLIAMENTO DELLA SUPERFICIE ARTIGIANALE IN APPLICAZIONE dell'art. 4 DELLA L.R.V. n. 55/2012 :
- PER CAMBIO DI DESTINAZIONE D'USO da agricolo a produttivo artigianale da residenziale a produttivo artigianale e da produttivo artigianale a residenziale.
- PER NUOVA COSTRUZIONE DI IMPIANTO TECNOLOGICO.

COMUNE DI VILLANOVA DI CAMPOSAMPIERO PROVINCIA DI PADOVA

DITTA PROPRIETARIA DELL'IMMOBILE :
SEMENZATO RENZO proprietario per 1/2
CALZAVARA MIRELLA proprietaria per 1/2
residenti in Villanova di Camposampiero via Cognaro n. 47/2

Renzo Semenzato
Mirella Calzavara

DITTA INDIVIDUALE ESERCENTE L'ATTIVITA' DI FALEGNAMERIA :
SEMENZATO RENZO Cod. Fisc. SMNRNZ49B17L979U
P.iva 00948340286
con sede ed attività in Villanova di Camposampiero via Cognaro n. 45

Renzo Semenzato
SEMENZATO RENZO
via Cognaro, 45 - 049510028524
35010 VILLANOVA DI CAMPOSAMPIERO (PD)
Cod. Fisc. SMNRNZ49B17L979U
Partita IVA 00948340286 (firma)

DENOMINAZIONE TAVOLA :

ESTRATTI

DISEGNI SCALA :
1:25000; 1:10000; 1:5000; 1:2000


DISEGNO FILE :
S45_tav 1

DATA :
19 Giugno 2020


studio busatto
dell'ing. Giovanna Busatto
35011 S.ANDREA DI CAMPODARSEGO (PD)
Via Callana, 131
Tel. 0495564262 Fax. 0495564154
e_mail info@studiobusatto.com




T.A.V.
1

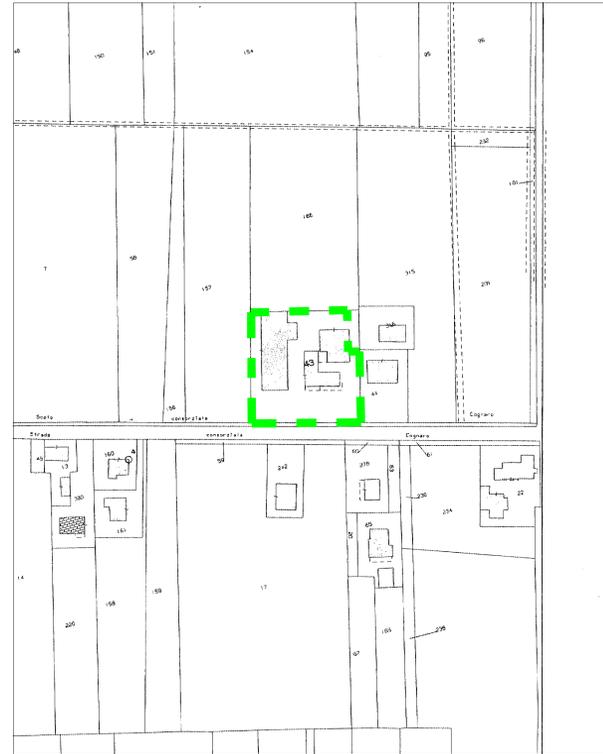


ESTRATTO DI MAPPA scala 1:2000
Comune di Villanova di Camposampiero
foglio 13 mapp. 43 di catastali mq. 4440

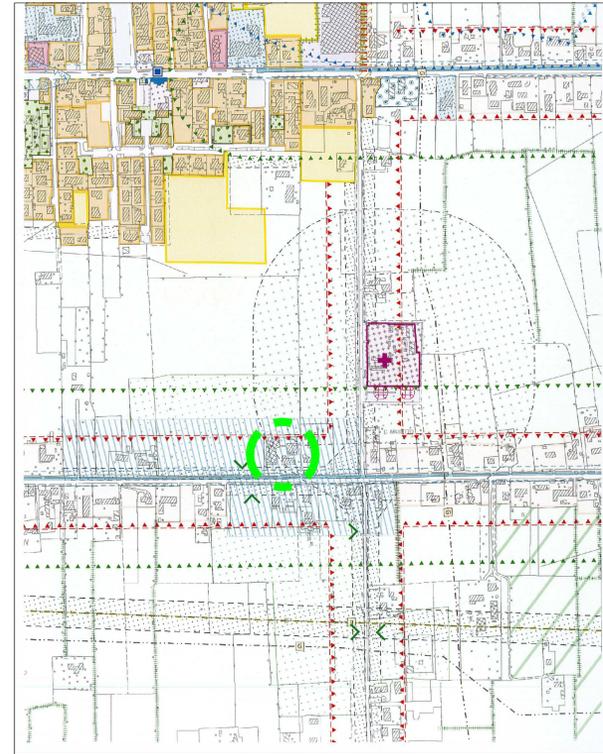


ESTRATTO DAL VIGENTE PI scala 1:5000

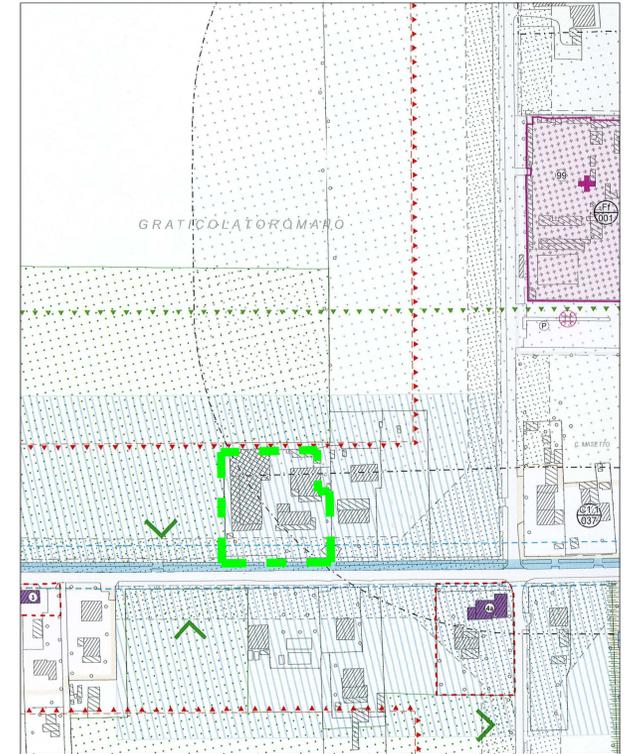


ESTRATTO DAL VIGENTE PI scala 1:2000

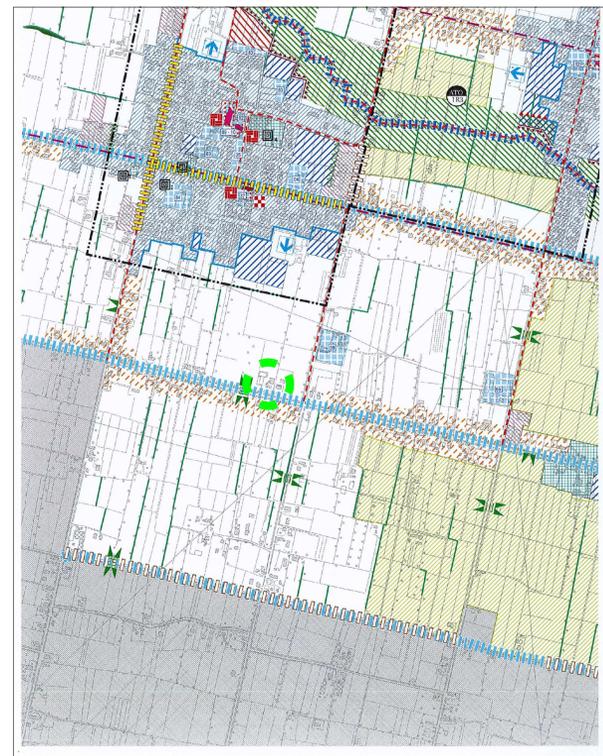

ESTRATTO DAL PAT scala 1:10000
elaborato P.4 Carta della Trasformabilità

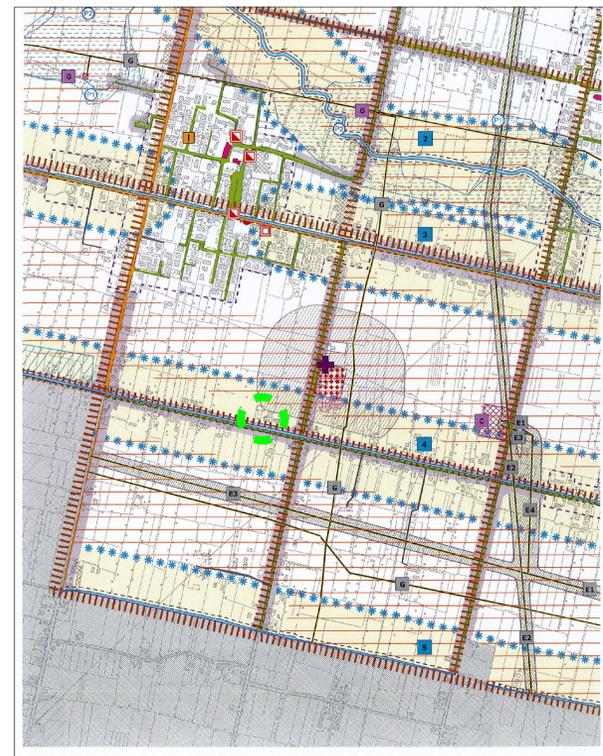

ESTRATTO DAL PAT scala 1:10000
elaborato P.1 Carta dei Vincoli e della Pianificazione Territoriale

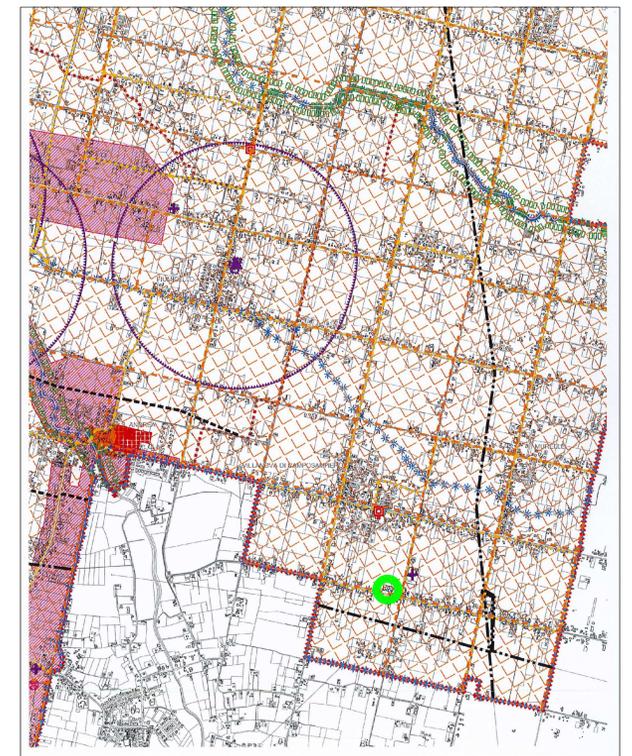

ESTRATTO DAL PATI scala 1:25000
elaborato A.1 Carta dei Vincoli e della Pianificazione Territoriale