

elaborato grafico aggiornato secondo le indicazioni dell'Ufficio Tecnico
"nota del 12/06/2020"

PROGETTO PER :

- AMPLIAMENTO DELLA SUPERFICIE ARTIGIANALE IN APPLICAZIONE dell'art. 4 DELLA L.R.V. n. 55/2012 :
- PER CAMBIO DI DESTINAZIONE D'USO da agricolo a produttivo artigianale da residenziale a produttivo artigianale e da produttivo artigianale a residenziale.
- PER NUOVA COSTRUZIONE DI IMPIANTO TECNOLOGICO.

COMUNE DI VILLANOVA DI CAMPOSAMPIERO PROVINCIA DI PADOVA

DITTA PROPRIETARIA DELL'IMMOBILE :

SEMENZATO RENZO proprietario per 1/2
CALZAVARA MIRELLA proprietaria per 1/2
residenti in Villanova di Camposampiero via Cognaro n. 47/2

Signature

DITTA INDIVIDUALE ESERCENTE L'ATTIVITA' DI FALEGNAMERIA :

SEMENZATO RENZO Cod. Fisc. SMNRNZ49B17L979U
P.iva 00948340286
con sede ed attività in Villanova di Camposampiero via Cognaro n. 45

Signature
SEMENZATO RENZO
via Cognaro, 45 - 0431/0220324
35010 VILLANOVA DI CAMPOSAMPIERO (PD)
Cod. Fisc. SMNRNZ49B17L979U
Partita IVA 08948340286

DENOMINAZIONE TAVOLA :
DOCUMENTAZIONE FOTOGRAFICA con PLANIMETRIA DEI CONI DI VISTA

DISEGNI SCALA : DISEGNO FILE : DATA :
S45_tav A S45_tav A 19 Giugno 2020

studio busatto 35011 S.ANDREA DI CAMPODARSEGO (PD)
Via Callana, 131
Tel. 0495564262 Fax. 0495564154
e_mail info@studiobusatto.com



TAV.
A



FOTO 1



FOTO 2

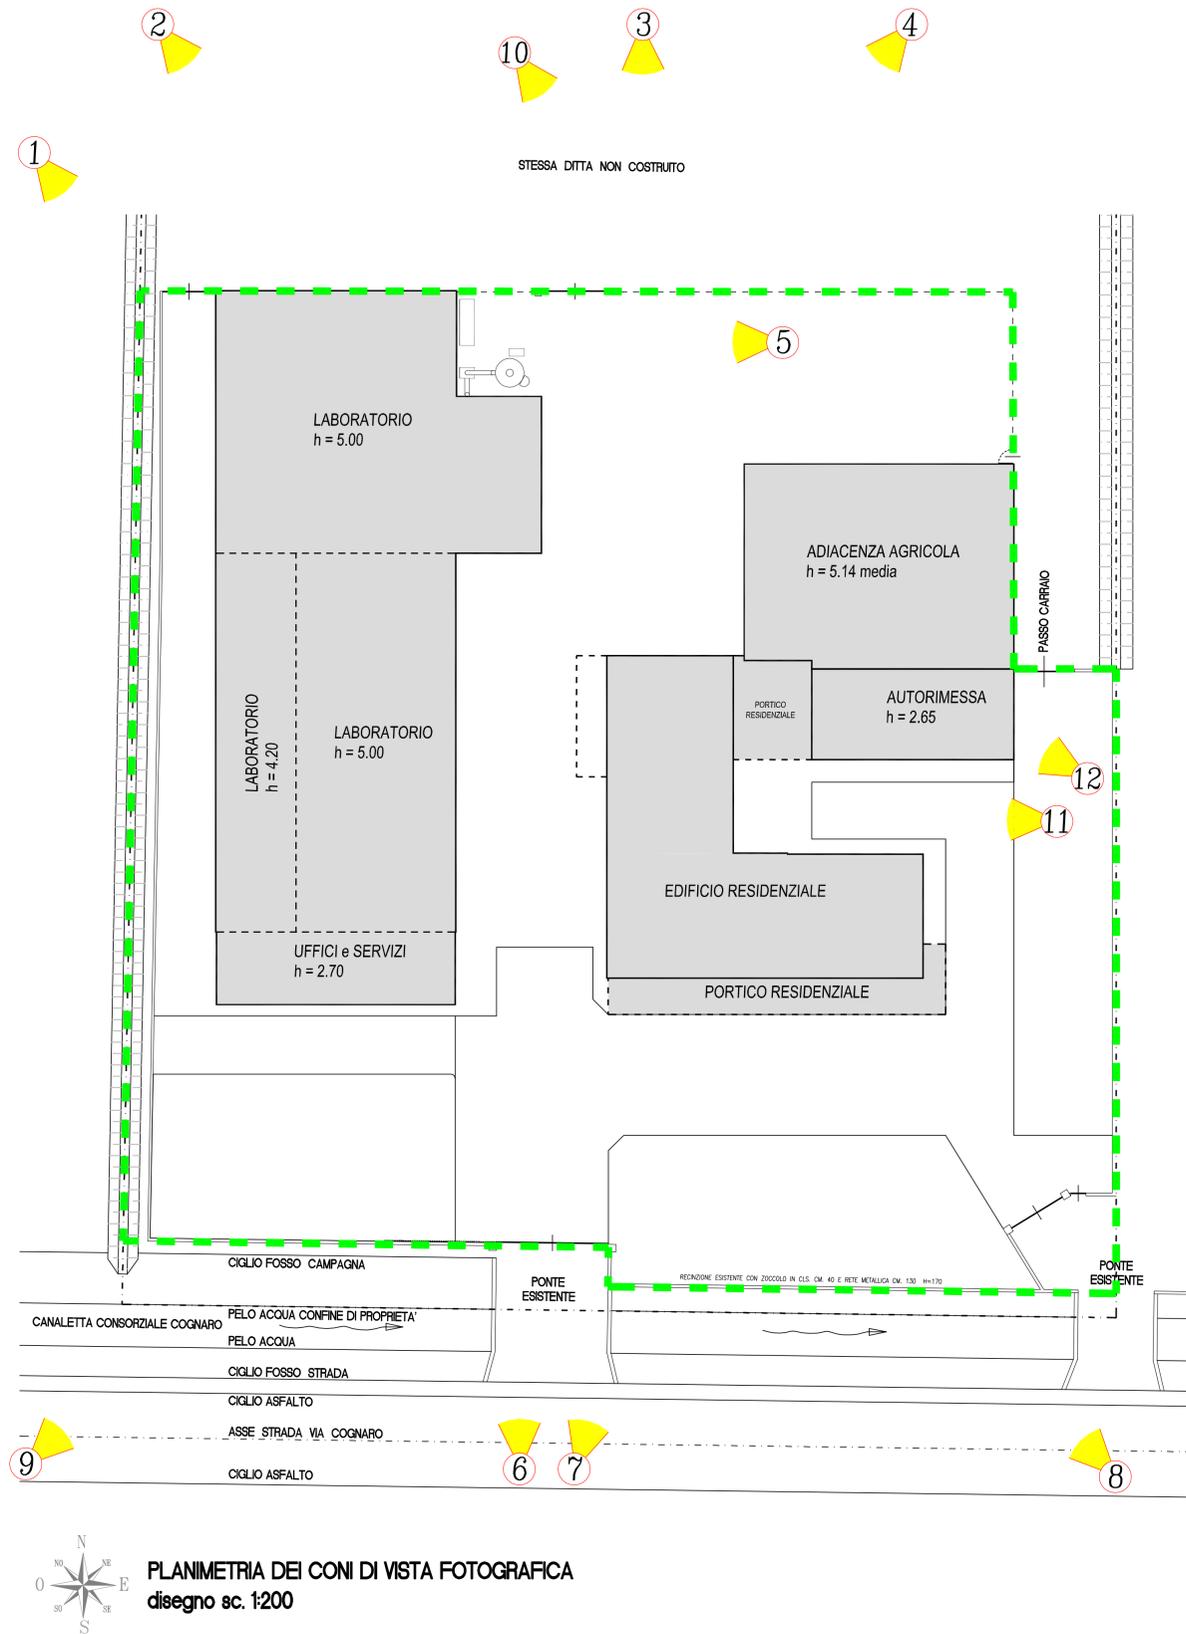


FOTO 3



FOTO 5



FOTO 7



FOTO 9



FOTO 11



FOTO 4



FOTO 6



FOTO 8



FOTO 10



FOTO 12