

elaborato grafico aggiornato secondo le indicazioni dell'Ufficio Tecnico
"nota del 12/06/2020"

PROGETTO PER :

- **AMPLIAMENTO DELLA SUPERFICIE ARTIGIANALE IN APPLICAZIONE dell'art. 4 DELLA L.R.V. n. 55/2012 :**
- **PER CAMBIO DI DESTINAZIONE D'USO da agricolo a produttivo artigianale da residenziale a produttivo artigianale e da produttivo artigianale a residenziale.**
- **PER NUOVA COSTRUZIONE DI IMPIANTO TECNOLOGICO.**

COMUNE DI VILLANOVA DI CAMPOSAMPIERO PROVINCIA DI PADOVA

DITTA PROPRIETARIA DELL'IMMOBILE :
SEMENZATO RENZO proprietario per 1/2
CALZAVARA MIRELLA proprietaria per 1/2
residenti in Villanova di Camposampiero via Cognaro n. 47/2


DITTA INDIVIDUALE ESERCENTE L'ATTIVITA' DI FALGNERIA :
SEMENZATO RENZO Cod. Fisc. SMNRNZ49B17L979U
P.Iva 00948340286
via Cognaro, 45 - 31041 VILLANOVA DI CAMPOSAMPIERO (PD)
Cod. Fisc. 0249190286 Partita IVA 00948340286

DENOMINAZIONE TAVOLA :
SEZIONI e PROSPETTI DELLO STATO ATTUALE


DISEGNI SCALA : DISEGNO FILE : DATA :
1:100 S45_tav 4 19 Giugno 2020

studio busatto 35011 S.ANDREA DI CAMPODARSEGO (PD)
Via Cellare, 131
Tel. 0495564262 Fax. 0495564154
e_mail info@studiobusatto.com


T.A.V.
4

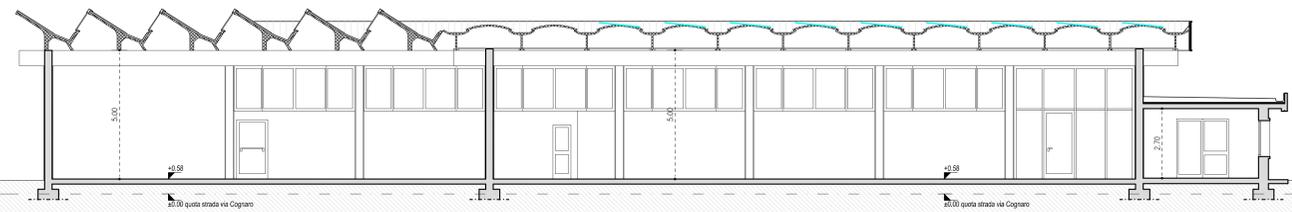


SEZIONE A-A
disegno sc. 1:100

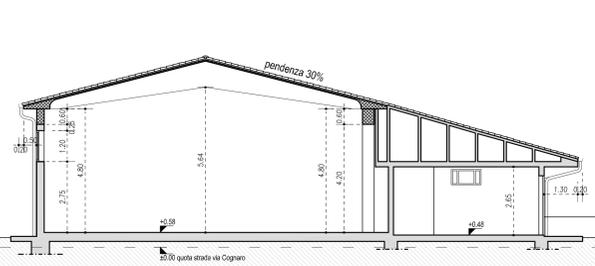

SEZIONE B-B
disegno sc. 1:100

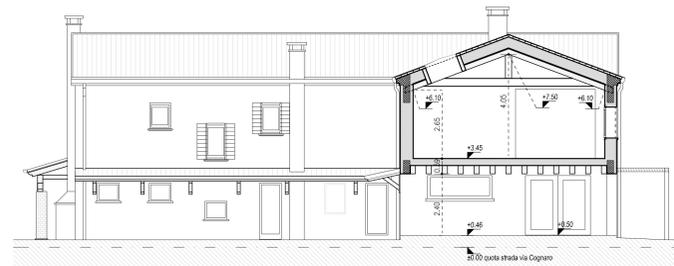


SEZIONE C-C
disegno sc. 1:100

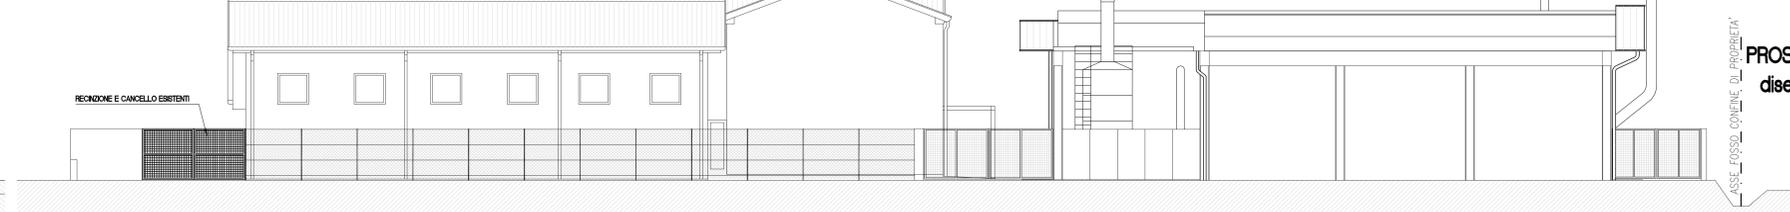


PROSPETTO NORD
disegno sc. 1:100




PROSPETTO SUD
disegno sc. 1:100

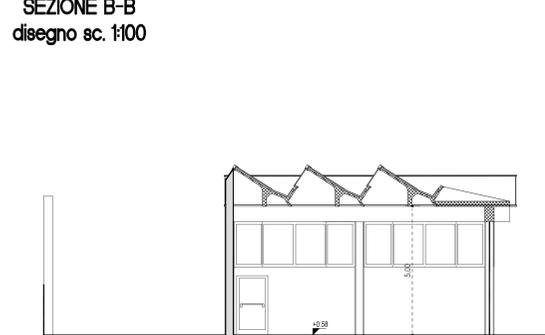


SEZIONE D-D
disegno sc. 1:100

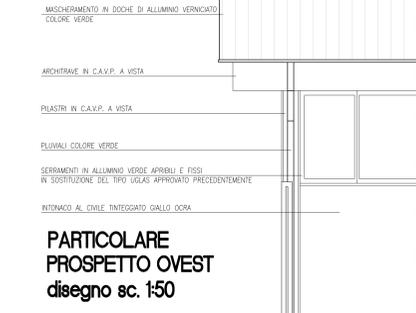

**PARTICOLARE
PROSPETTO OVEST**
disegno sc. 1:50

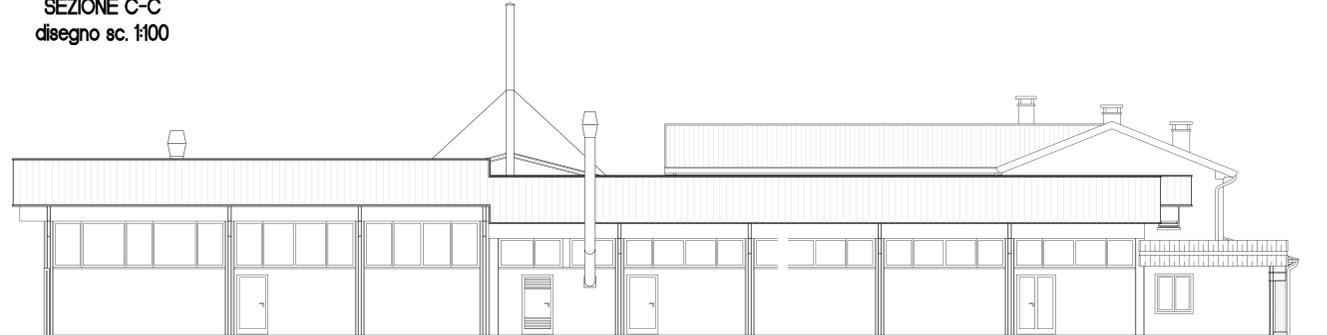

PROSPETTO OVEST
disegno sc. 1:100

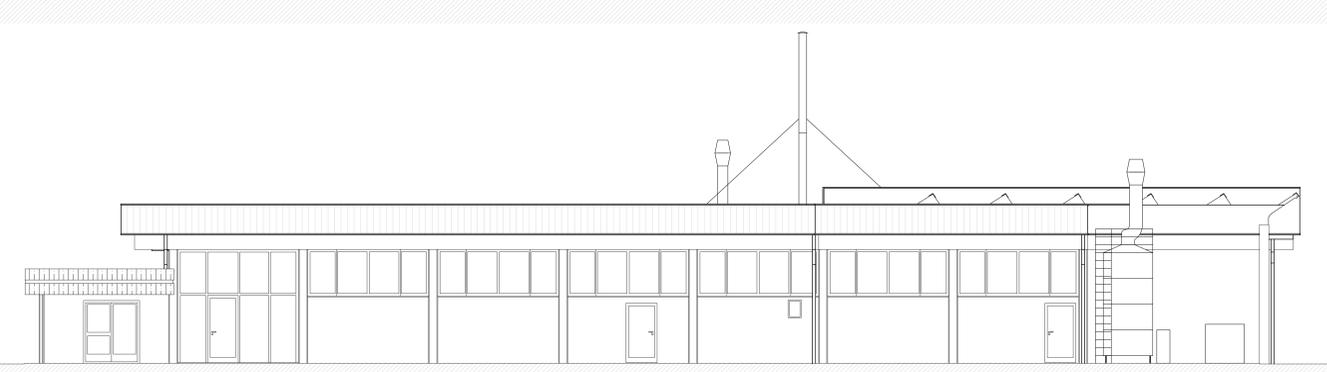

PROSPETTO EST
disegno sc. 1:100

