

elaborato grafico aggiornato secondo le indicazioni dell'Ufficio Tecnico
"nota del 12/06/2020"

PROGETTO PER :

- AMPLIAMENTO DELLA SUPERFICIE ARTIGIANALE IN APPLICAZIONE dell'art. 4 DELLA L.R.V. n. 55/2012 :
- PER CAMBIO DI DESTINAZIONE D'USO da agricolo a produttivo artigianale da residenziale a produttivo artigianale e da produttivo artigianale a residenziale.
- PER NUOVA COSTRUZIONE DI IMPIANTO TECNOLOGICO.

COMUNE DI VILLANOVA DI CAMPOSAMPIERO PROVINCIA DI PADOVA

DITTA PROPRIETARIA DELL'IMMOBILE :
SEMENZATO RENZO proprietario per 1/2
CALZAVARA MIRELLA proprietaria per 1/2
residenti in Villanova di Camposampiero via Cognaro n. 47/2

DITTA INDIVIDUALE ESERCENTE L'ATTIVITA' DI FALGNERIA :
SEMENZATO RENZO Cod. Fisc. SMNRNZ49B1ZL979U
P.Iva 00948340286
con sede ed attività in Villanova di Camposampiero via Cognaro n. 45

DENOMINAZIONE TAVOLA :
SEZIONI e PROSPETTI DELLO STATO DI PROGETTO anche COMPARATIVA

DISEGNI SCALA : 1:100 DISEGNO FILE : S45_tav 7 DATA : 19 Giugno 2020

studio busatto 35011 S.ANDREA DI CAMPODARSEGO (PD)
Via Caliana, 151
Tel. 0495564262 Fax. 0495564154
e_mail info@studiobusatto.com


STRUTTURE ESISTENTI INVARIATE

NUOVE STRUTTURE OGGETTO DELLA PRESENTE PRATICA


INDIVIDUAZIONE PER LE SOLE SEZIONI

- PORZIONE DEGLI EDIFICI AD USO PRODUTTIVO ARTIGIANALE ESISTENTI CHE RIMANGONO INVARIATI
- PORZIONE DEGLI EDIFICI CON CAMBIO DI DESTINAZIONE D'USO DA AGRICOLO A PRODUTTIVO ARTIGIANALE OGGETTO DELLA PRESENTE PRATICA
- PORZIONE DEGLI EDIFICI CON CAMBIO DI DESTINAZIONE D'USO DA RESIDENZIALE A PRODUTTIVO ARTIGIANALE OGGETTO DELLA PRESENTE PRATICA
- NUOVA EDIFICAZIONE AD USO PRODUTTIVO ARTIGIANALE OGGETTO DELLA PRESENTE PRATICA

SEZIONE A-A
disegno sc. 1:100

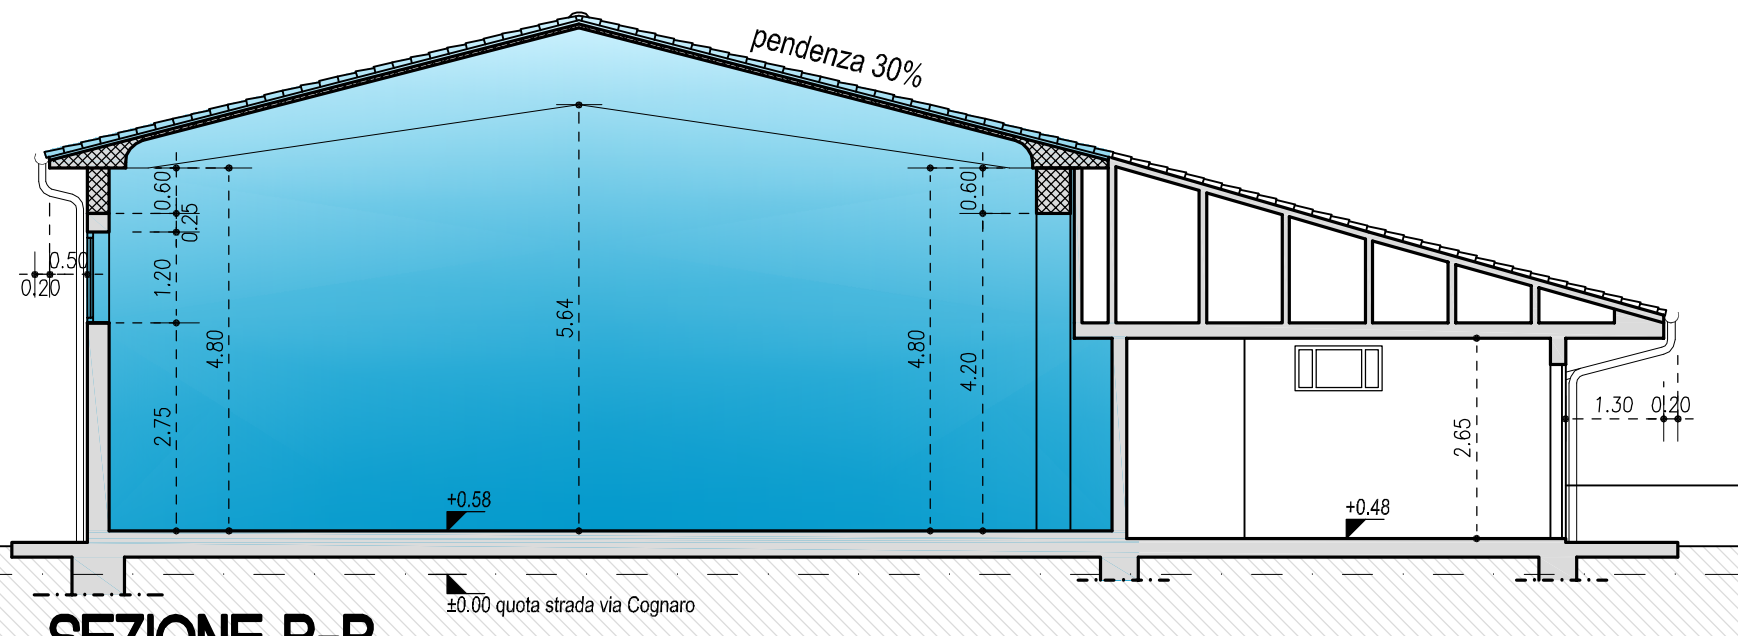

SEZIONE B-B
disegno sc. 1:100

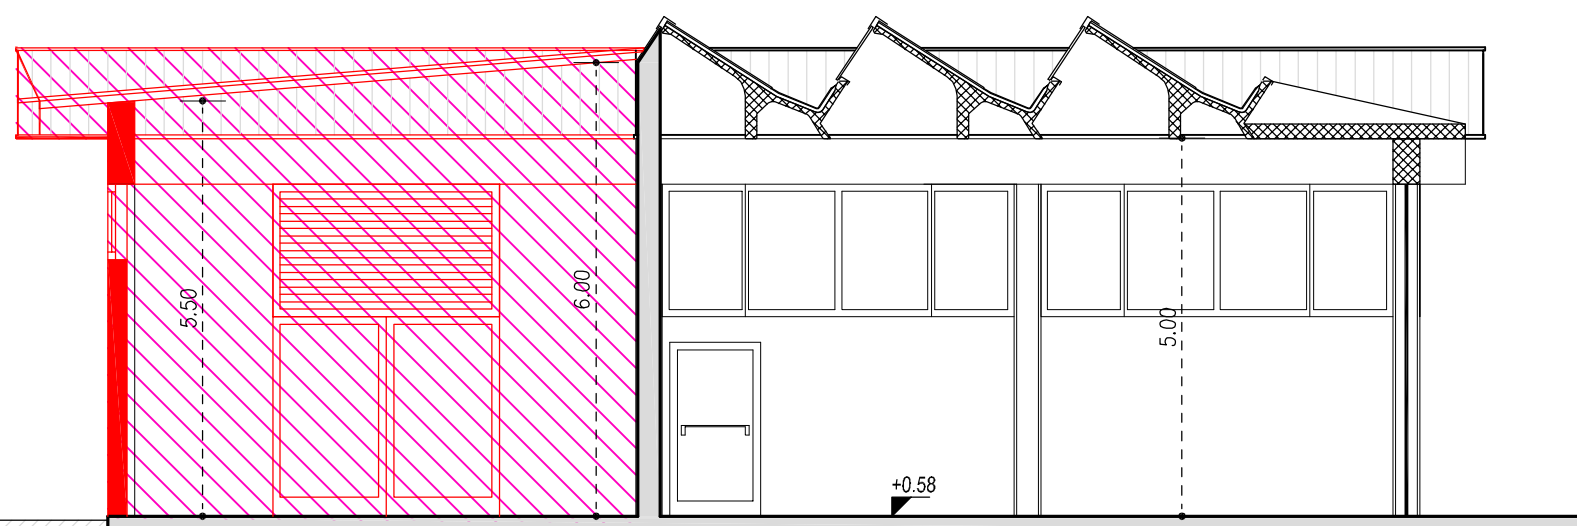

SEZIONE D-D
disegno sc. 1:100

MISCHERAMENTO IN DOCCHE DI ALLUMINIO VERNICIATO
COLORE VERDE CHIARO GRIGIO

ARCHITRAVE IN C.A.P. A VISTA

PILASTRI IN C.A.P. A VISTA




PULVINI COLORE VERDE

SERRAMENTI IN ALLUMINIO VERDE APERTILI E FISSI
IN SOSTITUZIONE DEL TIPO LOGAS APPROVATO PRECEDENTEMENTE

INTONACO AL CIVILE TINTOGGIATO GIALLO OCRA

PARTICOLARE
PROSPETTO OVEST
disegno sc. 1:50

SEZIONE C-C
disegno sc. 1:100

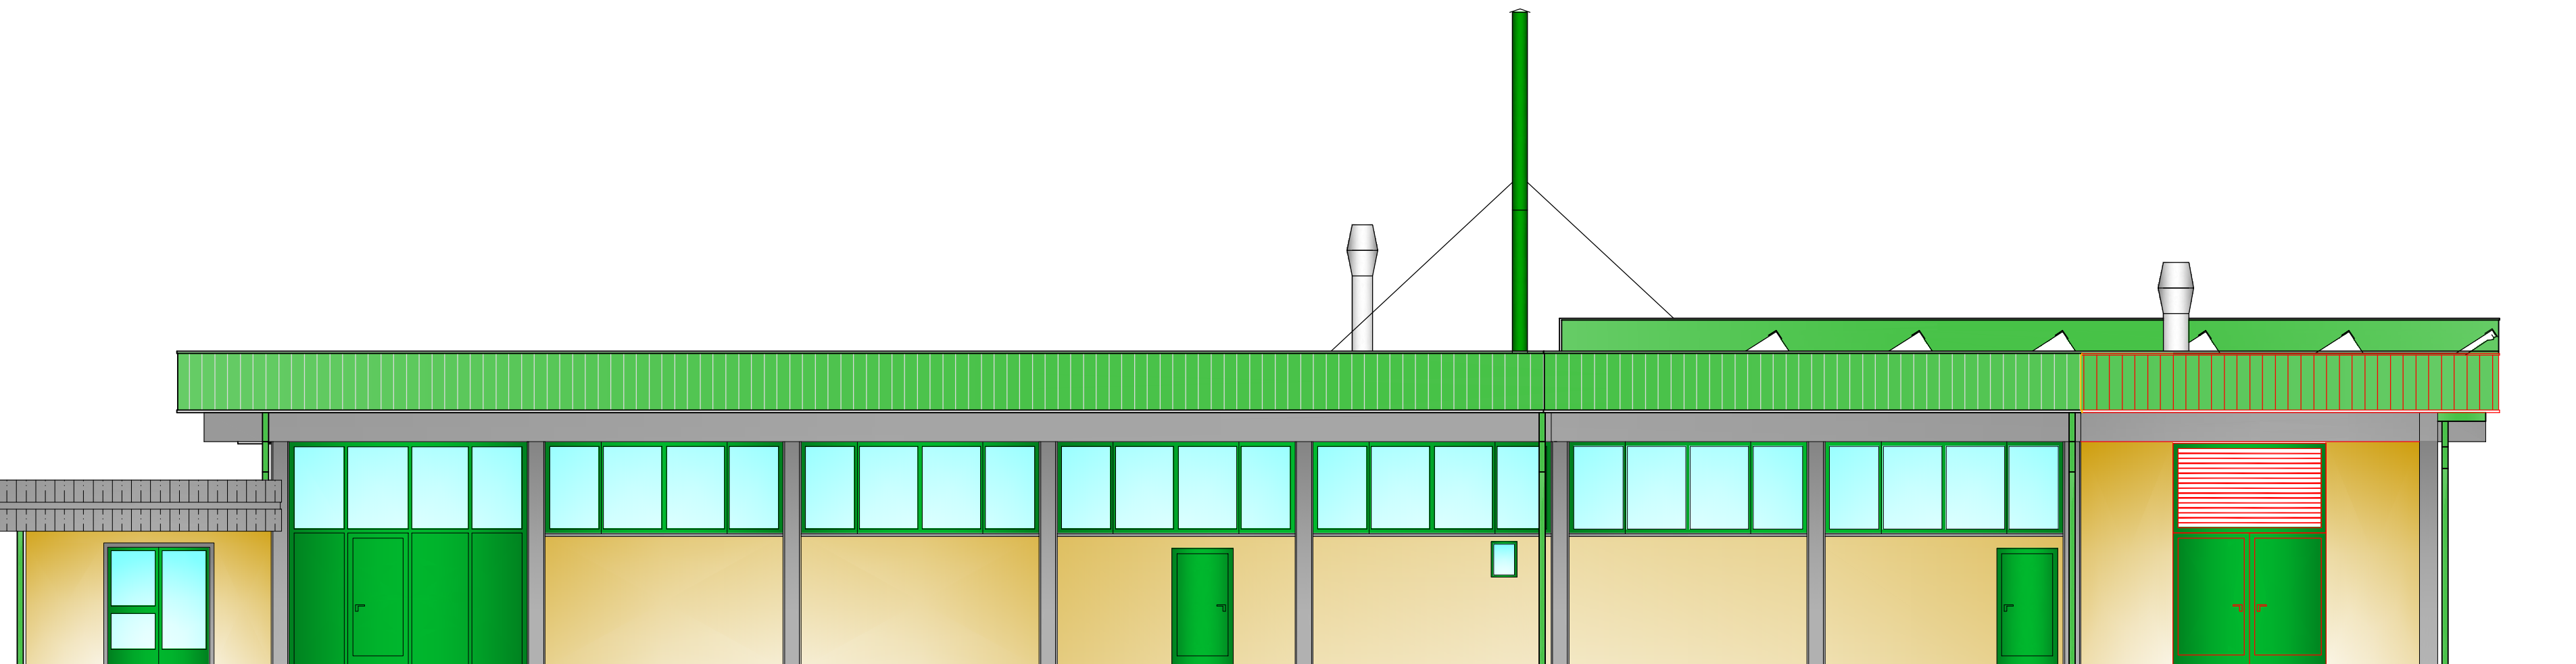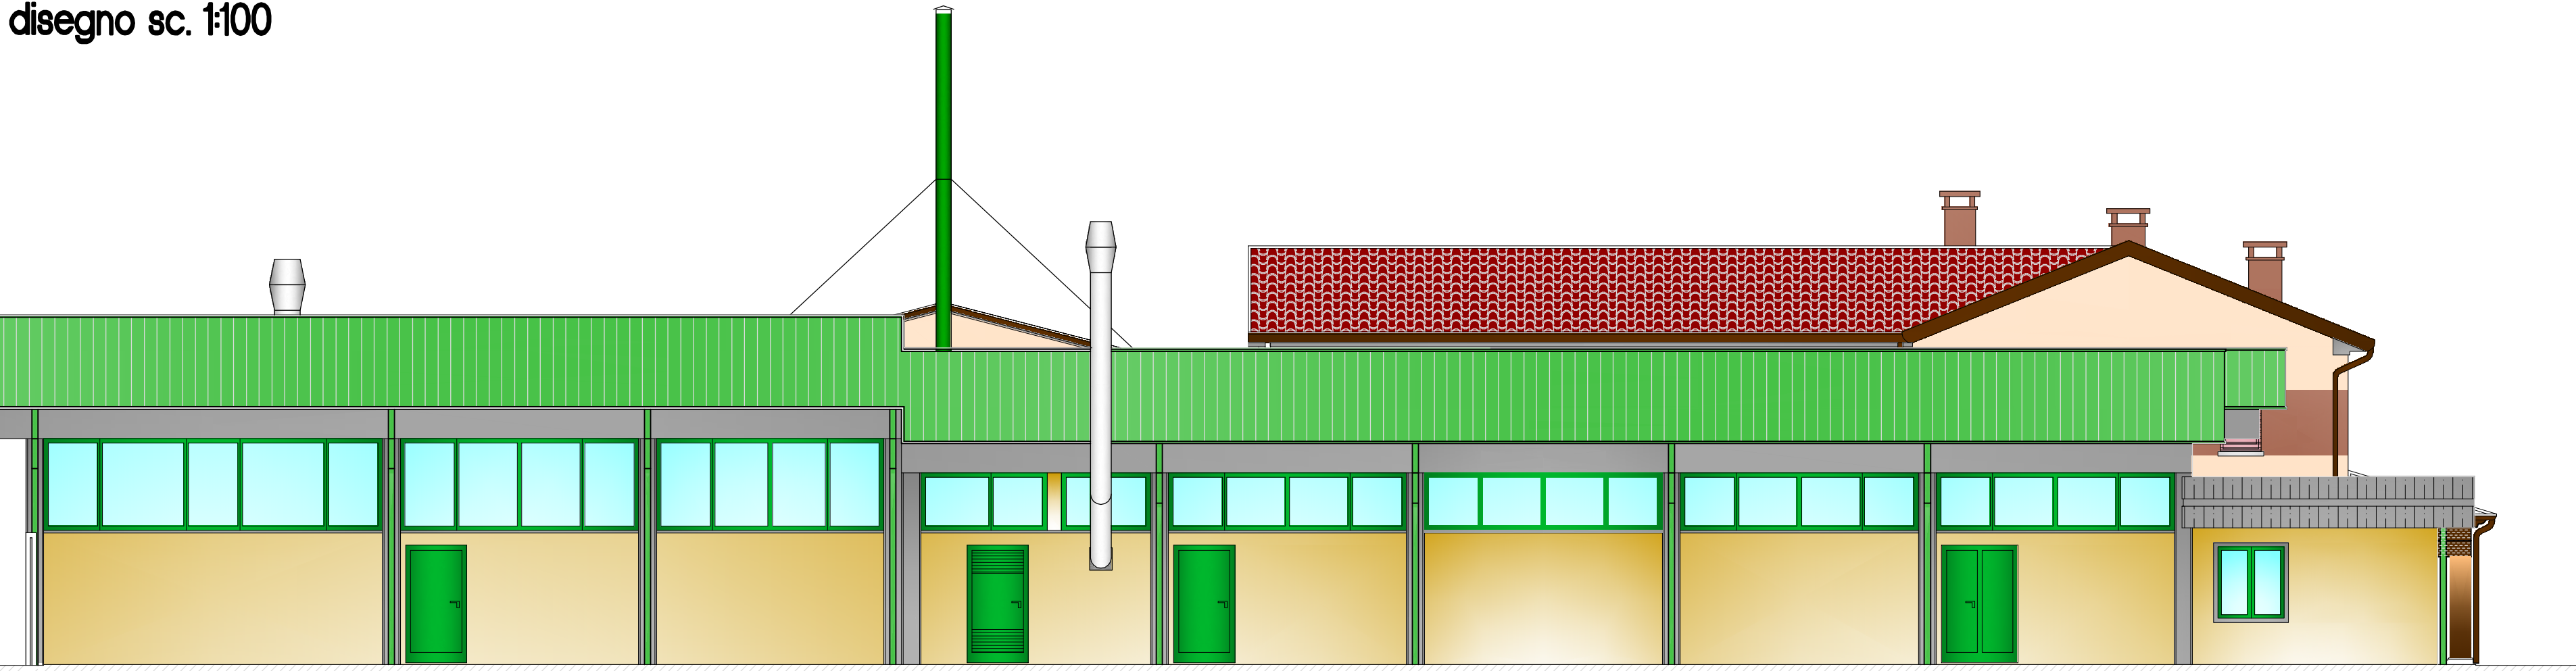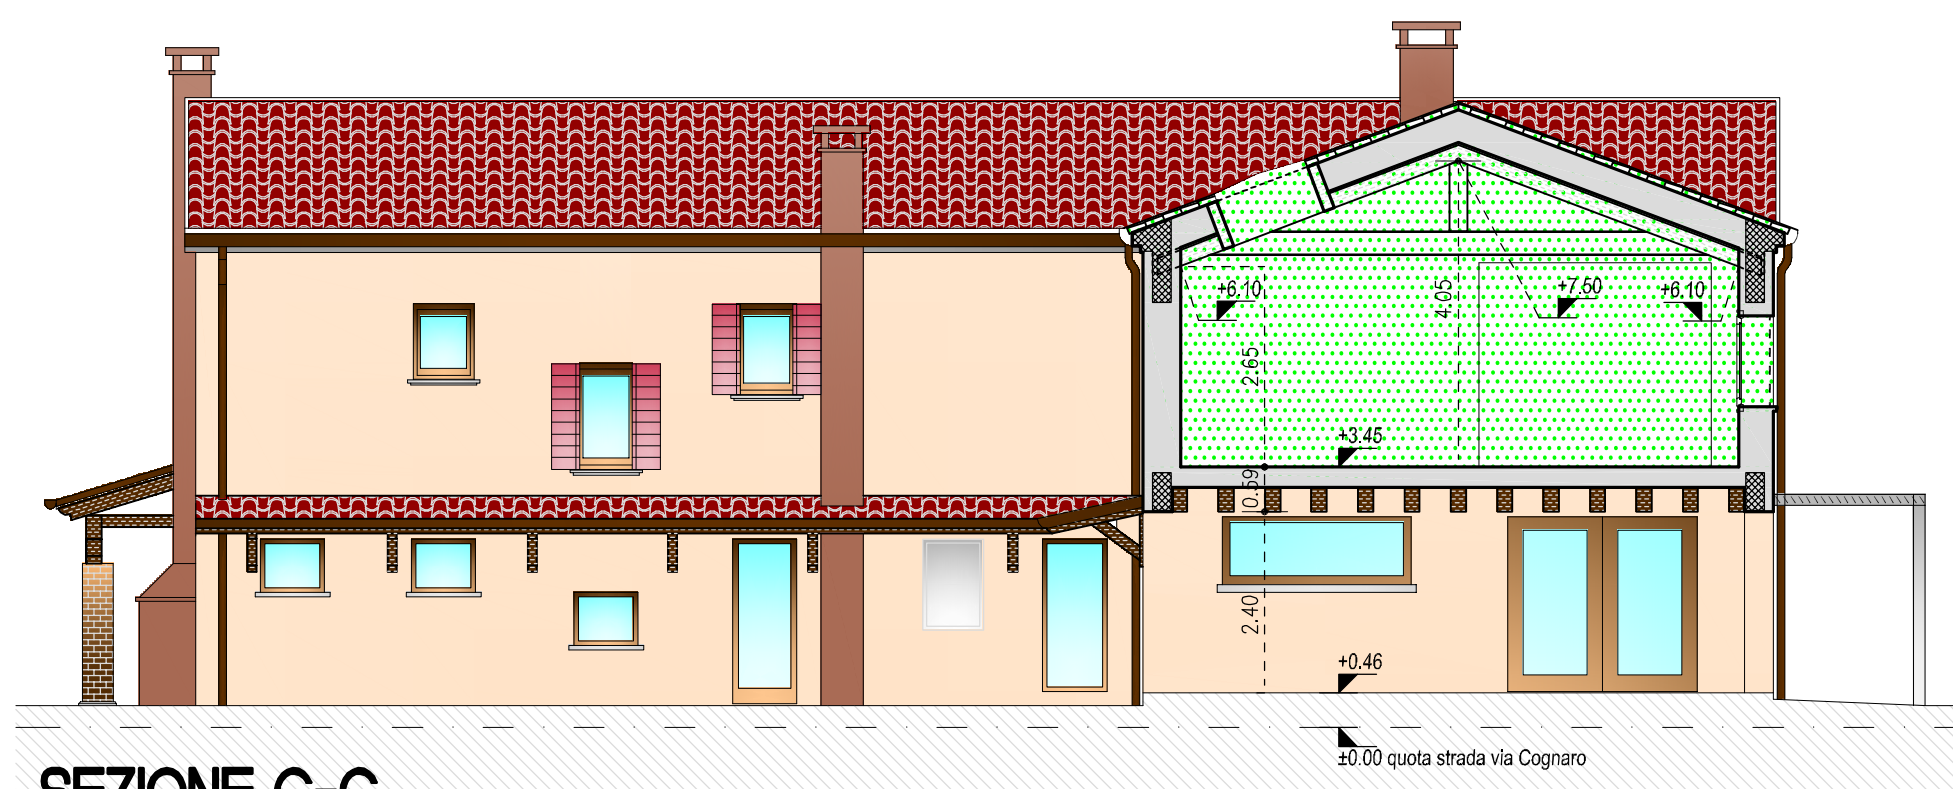

RECINZIONE E CANCELLO ESISTENTI

ASSE CESSO COGNARO DI PROSPETTIVA

PROSPETTO NORD
disegno sc. 1:100

PROSPETTO SUD
disegno sc. 1:100

PROSPETTO OVEST
disegno sc. 1:100

PROSPETTO EST
disegno sc. 1:100