




ESTRATTO DI P.I. ZONA AGRICOLA art. 89 SCALA 1:2000



ESTRATTO DELLA CARTA TRASFORMABILITÀ SCALA 1:10'000

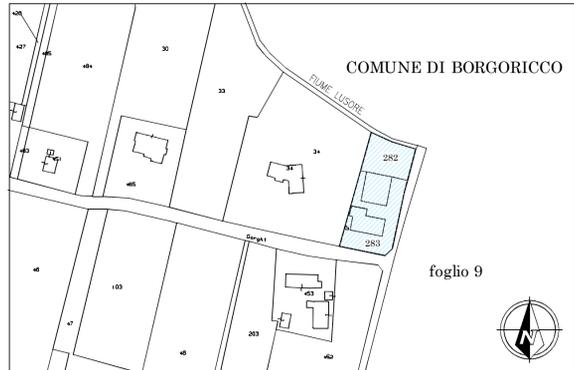

ESTRATTO DI MAPPA COMUNE DI VILLANOVA FG. 2 MAPP. 282 - 283 scala 1:2000



ESTRATTO DELLA CARTA DEI VINCOLI SCALA 1:10'000

LEGENDA PLANIMETRIE

	LIMITE FASCIA RISPETTO STRADALE
	PERIMETRO AMBITO ARTIGIANALE MQ. 1029,43
	FASCIA DI RISPETTO STRADALE
	FABBRICATI ESISTENTI
	FABBRICATO RESIDENZIALE ESISTENTE IN PROPRIETÀ
	FABBRICATO ARTIGIANALE ESISTENTE
	AMPLIAMENTO ARTIGIANALE
	ACCESSI CARRAI E PEDONALI
	AREA A PARCHEGGIO-MANOVRA ARTIGIANALE

LEGENDA ALBERI ESISTENTI:

	CILIEGIO		SIEPE
	PESCO		SUSINO
	ALBICOCCA		

AREA A PARK E MANOVRA ARTIGIANALE

AREA A GARAGE	AREA A PARCHEGGIO	AREA A MANOVRA	TOTALE
MQ. 0,00	MQ. 38,16	MQ. 116,10	MQ. 154,26
SUPERFICIE FONDIARIA (INDIC. 1/12 - 1/234)			
MQ. 4412,47			
AREA A PARK/MANOVRA MINIMO MQ. 102,94			
MQ. 154,26 > MQ. 102,94			

AREA A PARK E MANOVRA PRIVATO AD USO PUBBLICO art.9-19 N.T.A. min. 10% sup. fond.

SUP. AMBITO	AREA A PARCHEGGIO	AREA A MANOVRA	TOTALE
MQ. 1029,43	MQ. 37,49	MQ. 105,77	MQ. 143,26
MQ. 143,26 > MQ. 102,94			

TABELLA RIASS. SUPERFICI E VOLUMI IN VARIANTE

	STATO DI FATTO	AMPL. +/-	STATO DI PROGETTO
SUP. AMBITO ARTIGIANALE	MQ. 1029,43	± 000,00	1029,43
SUP. FABBRICATO ARTIGIANALE	MQ. 274,45	+ 84,30	358,75
VOLUME ARTIGIANALE	MC. 975,58	+ 368,13	1343,70

AREA AVERDE art.9-19 N.T.A. min. 10% sup. fondiaria

SUP. AMBITO	AREA A VERDE -A-	TOTALE
MQ. 1029,43	MQ. 272,91	MQ. 272,91
MQ. 272,91 > MQ. 102,94		

SUPERFICIE MINIMA AREA A VERDE = 10% SUP. AMBITO MQ. 1029,43 x 10% = 102,94 MQ

COMUNE DI VILLANOVA DI CSP.
PROVINCIA DI PADOVA

OGGETTO: ALLEGATO ALLA RICHIESTA DI PERMESSO DI COSTRUIRE PER INTERVENTI IN VARIANTE ALLO STRUMENTO URBANISTICO GENERALE art.8 D.P.R. 160/2010 e art.4 L.R. 55/2012 E AMPLIAMENTO DEL FABBRICATO ESISTENTE


RICHIEDENTE: **GIACOMINI CARLO**
PERON MARISA

IL COMMITTENTE	DATI TECNICI
TIMBRO DEL PROTOCOLLO GENERALE	TIMBRO E FIRMA DEL PROFESSIONISTA


DATA: 09.07.2020
SCALA: VARIE

- ESTRATTI - PLANIMETRIE
- SISTEMAZIONE ESTERNA
- DATI TECNICI

N. TAVOLA
1

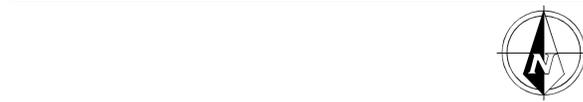

Studio Bassi BASSI Geom. MAURIZIO VILLANOVA DI CAMPOSAMPIERO
P.zza MARIUTTO n° 11 Tel/Fax 049-92.20.797 CELL. 348-22.58.981
Email: bassi.studio@tiscali.it C.F. BSS MR2 58123 G224F P. IVA 01341830287

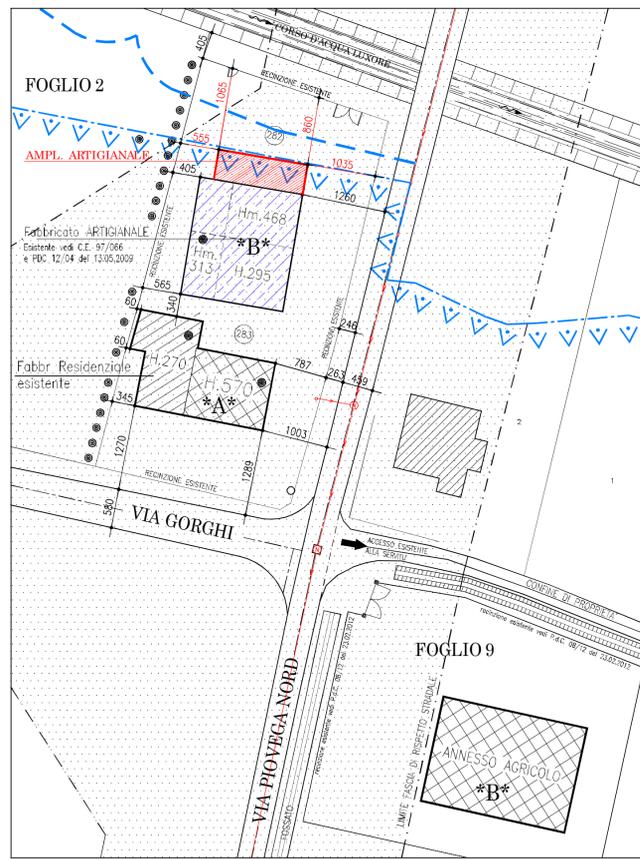


PLANIMETRIA GENERALE SCALA 1:500

GIACOMINI CARLO PERON MARISA


PARTICELLE	SUPERF. (MQ.)	QUALITÀ	CLASSE
FOGLIO MAPP. PORZ.			
13 282	655	SEMIN ARBOR	
283	1385	ENTE URBANICO	282

SUPERFICIE TOTALE MQ. 2040

- Aree esondabili e/o periodico ristagno idrico
- servizi idraulica dei corsi d'acqua arginati e non arginati
- fascia di rispetto stradale

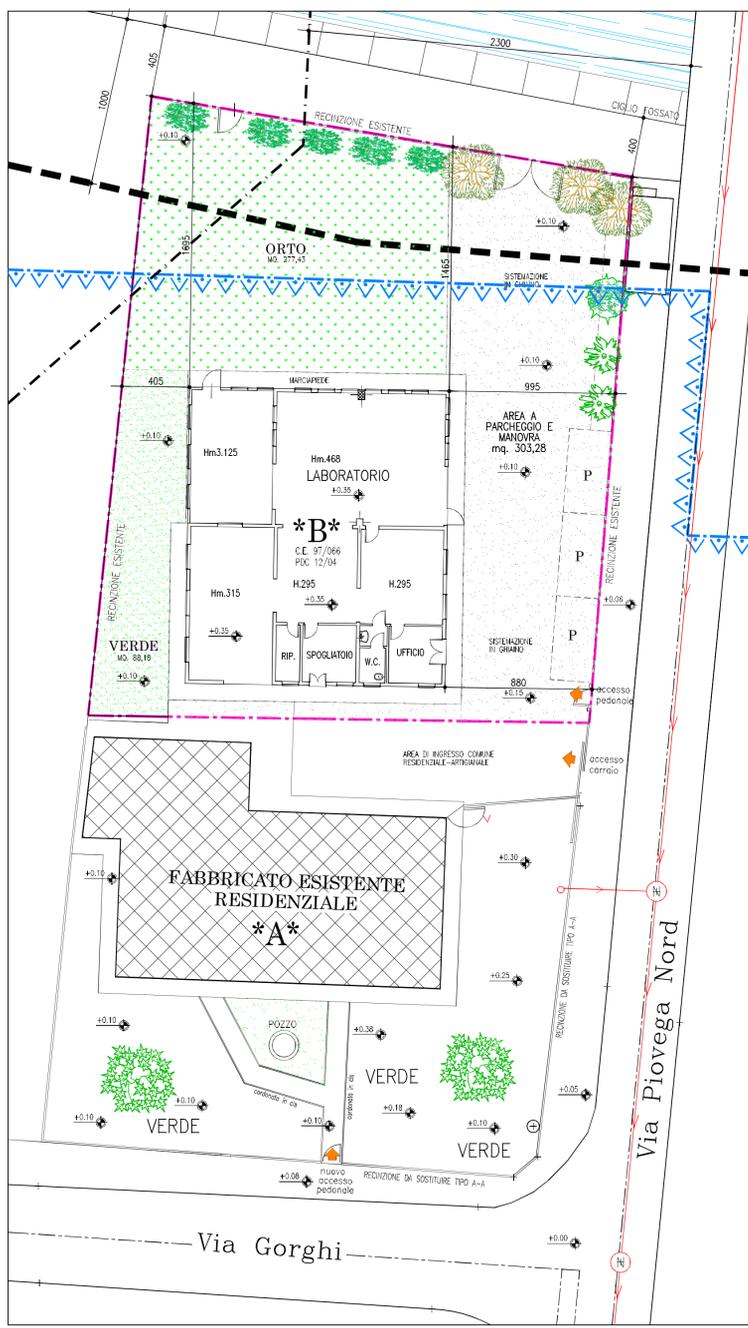

SISTEMAZIONE ESTERNA ESISTENTE sc.1:200

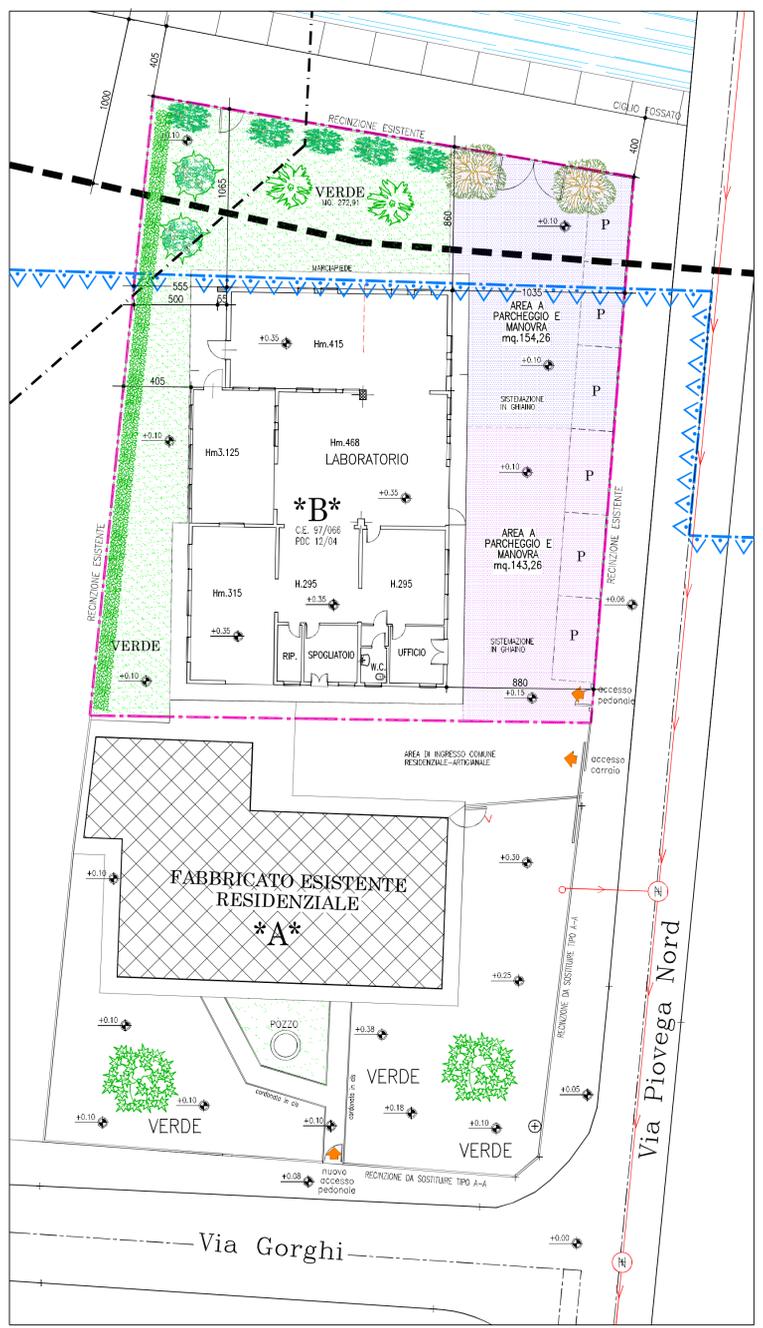

SISTEMAZIONE ESTERNA DI PROGETTO sc.1:200