
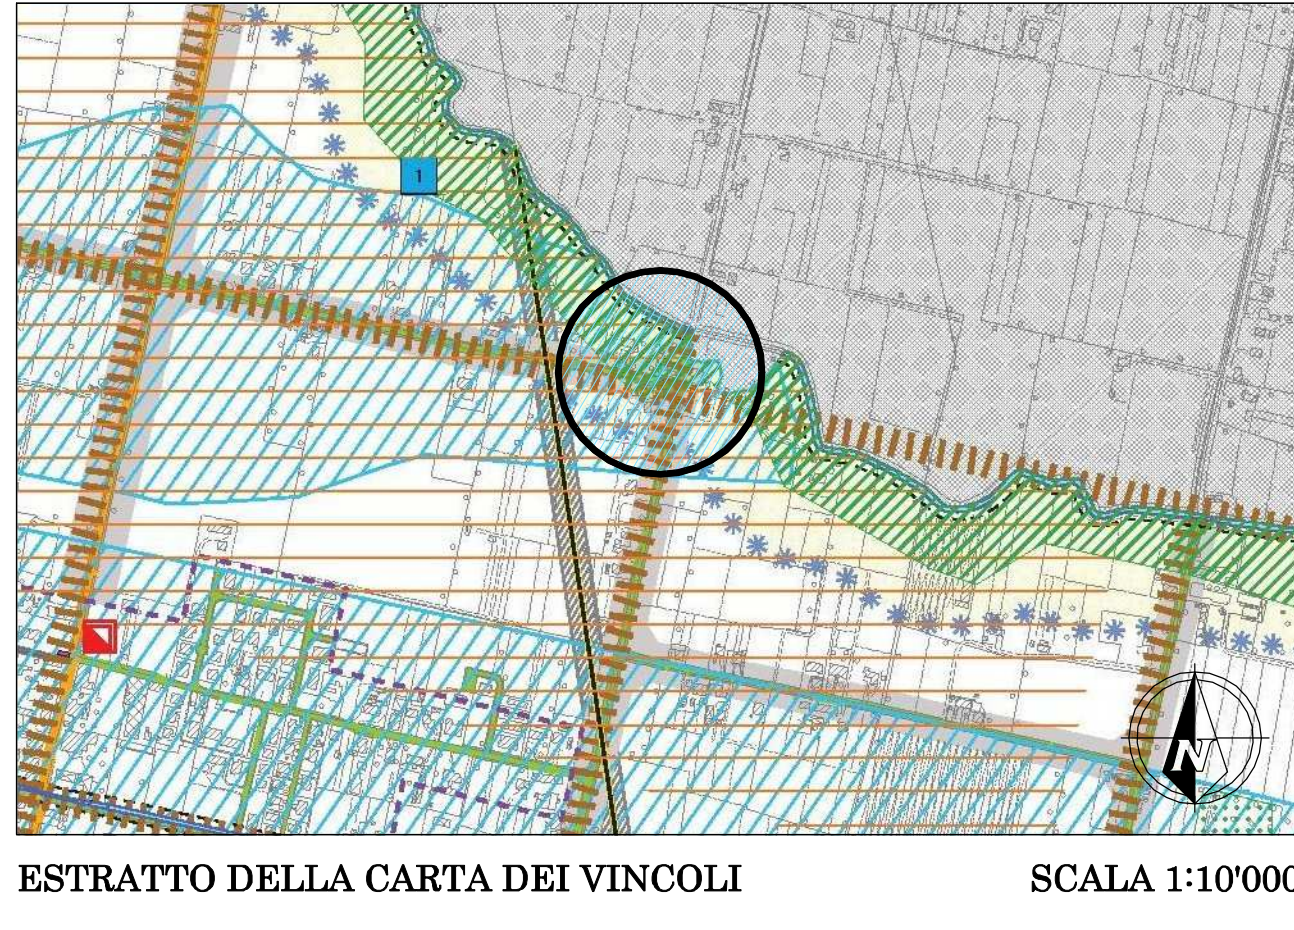


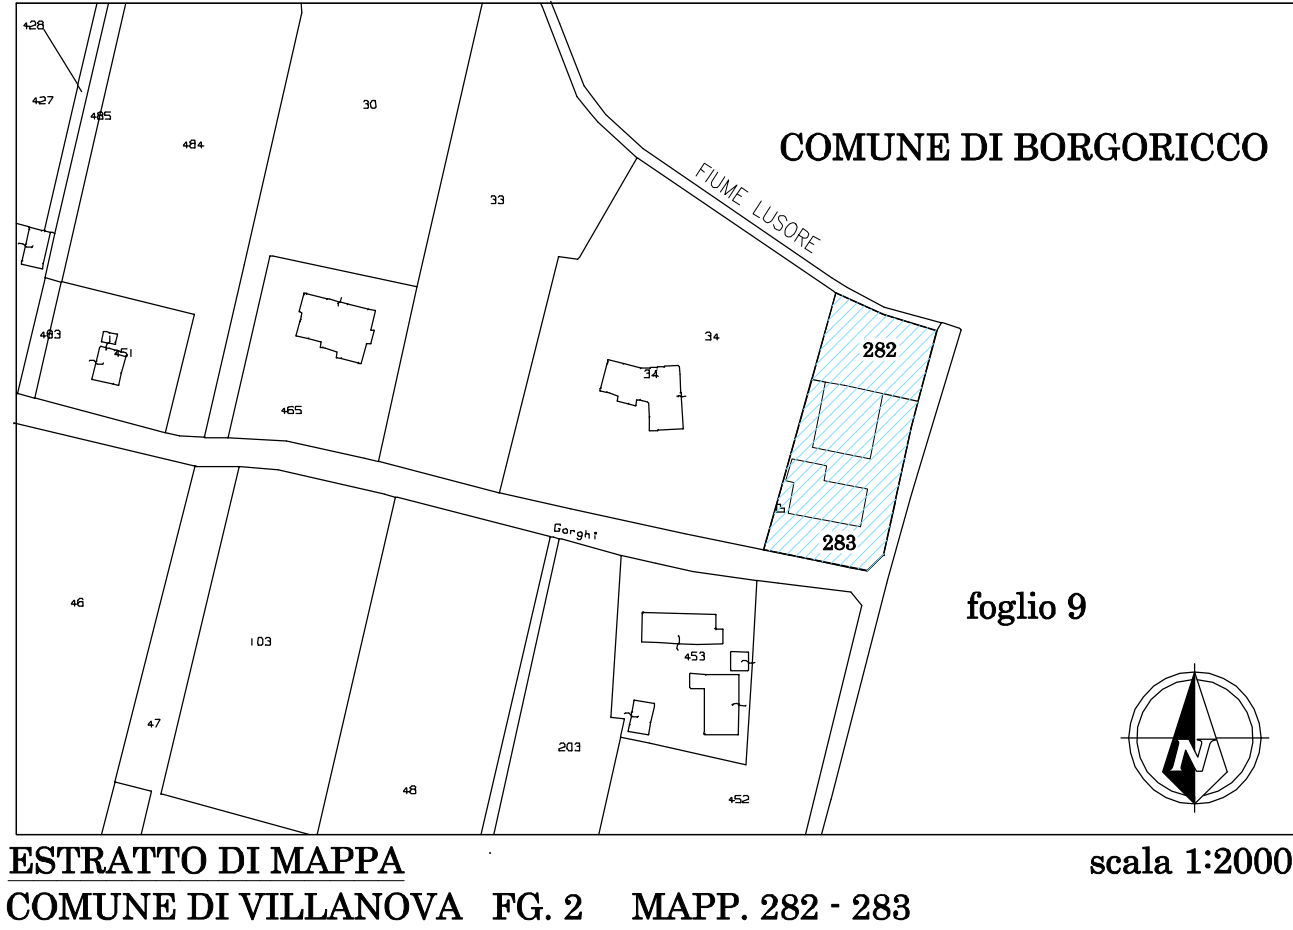

LEGENDA PLANIMETRIE	
---	LIMITI FASCIA RISPETTO STRADALE
---	PERIMETRO AMBITO ARTIGIANALE MQ. 1029,43
---	FASCIA DI RISPETTO STRADALE
---	FABBRICATI ESISTENTI
---	FABBRICATO RESIDENZIALE ESISTENTE IN PROPRIETA'
---	FABBRICATO ARTIGIANALE ESISTENTE
---	AMPLIAMENTO ARTIGIANALE
---	ACCESSE CARRAI E PEDONALI
---	AREA A PARCHEGGIO/MANOVRA ARTIGIANALE
---	AREA VERDE
---	DIREZIONE/VERSO DI MARCIA
---	RESTRIZIONE PORTATA kg. 4,00

LEGENDA ALBERI ESISTENTI:




CIGLIEGIO	SIEPE
PESCO	SUSINO
ALBICOCCA	PERO

AREA A PARK E MANOVRA ARTIGIANALE			
AREA A CARPONE	AREA A PARCHEGGIO	AREA A MANOVRA	TOTALE
MQ. 0,00	MQ. 38,16	MQ. 116,10	MQ. 154,26
SUPERFICIE TOTALE (PARK + PIAZZA + MANOVRA) MQ. 154,26			
MQ. 154,26 > MQ. 102,94			

AREA A PARK E MANOVRA PRIVATO AD USO PUBBLICO art. 9-19 N.T.A. min. 10% sup. fond.			
SUP. AMBITO	AREA A PARCHEGGIO	AREA A MANOVRA	TOTALE
MQ. 1029,43	MQ. 37,49	MQ. 128,72	MQ. 143,26
MQ. 143,26 > MQ. 102,94			

TABELLA RIASS. SUPERFICI E VOLUMI IN VARIANTE			
SUP. AMBITO ARTIGIANALE	MQ.	STATO DI FATTO	STATO DI PROGETTO
SUP. FABBRICATO ARTIGIANALE	MQ. 274,45	+ 000,00	1029,43
VOLUME ARTIGIANALE	MC. 975,28	+ 368,13	1343,70

AREA AVERDE art. 9-19 N.T.A. min. 10% sup. fondaria			
SUP. AMBITO	AREA A VERDE	TOTALE	
MQ. 1029,43	MQ. 272,91	MQ. 272,91	
MQ. 272,91 > MQ. 102,94			
SUPERFICIE MINIMA AREA A VERDE = 10% SUP. AMBITO MQ. 102,94			

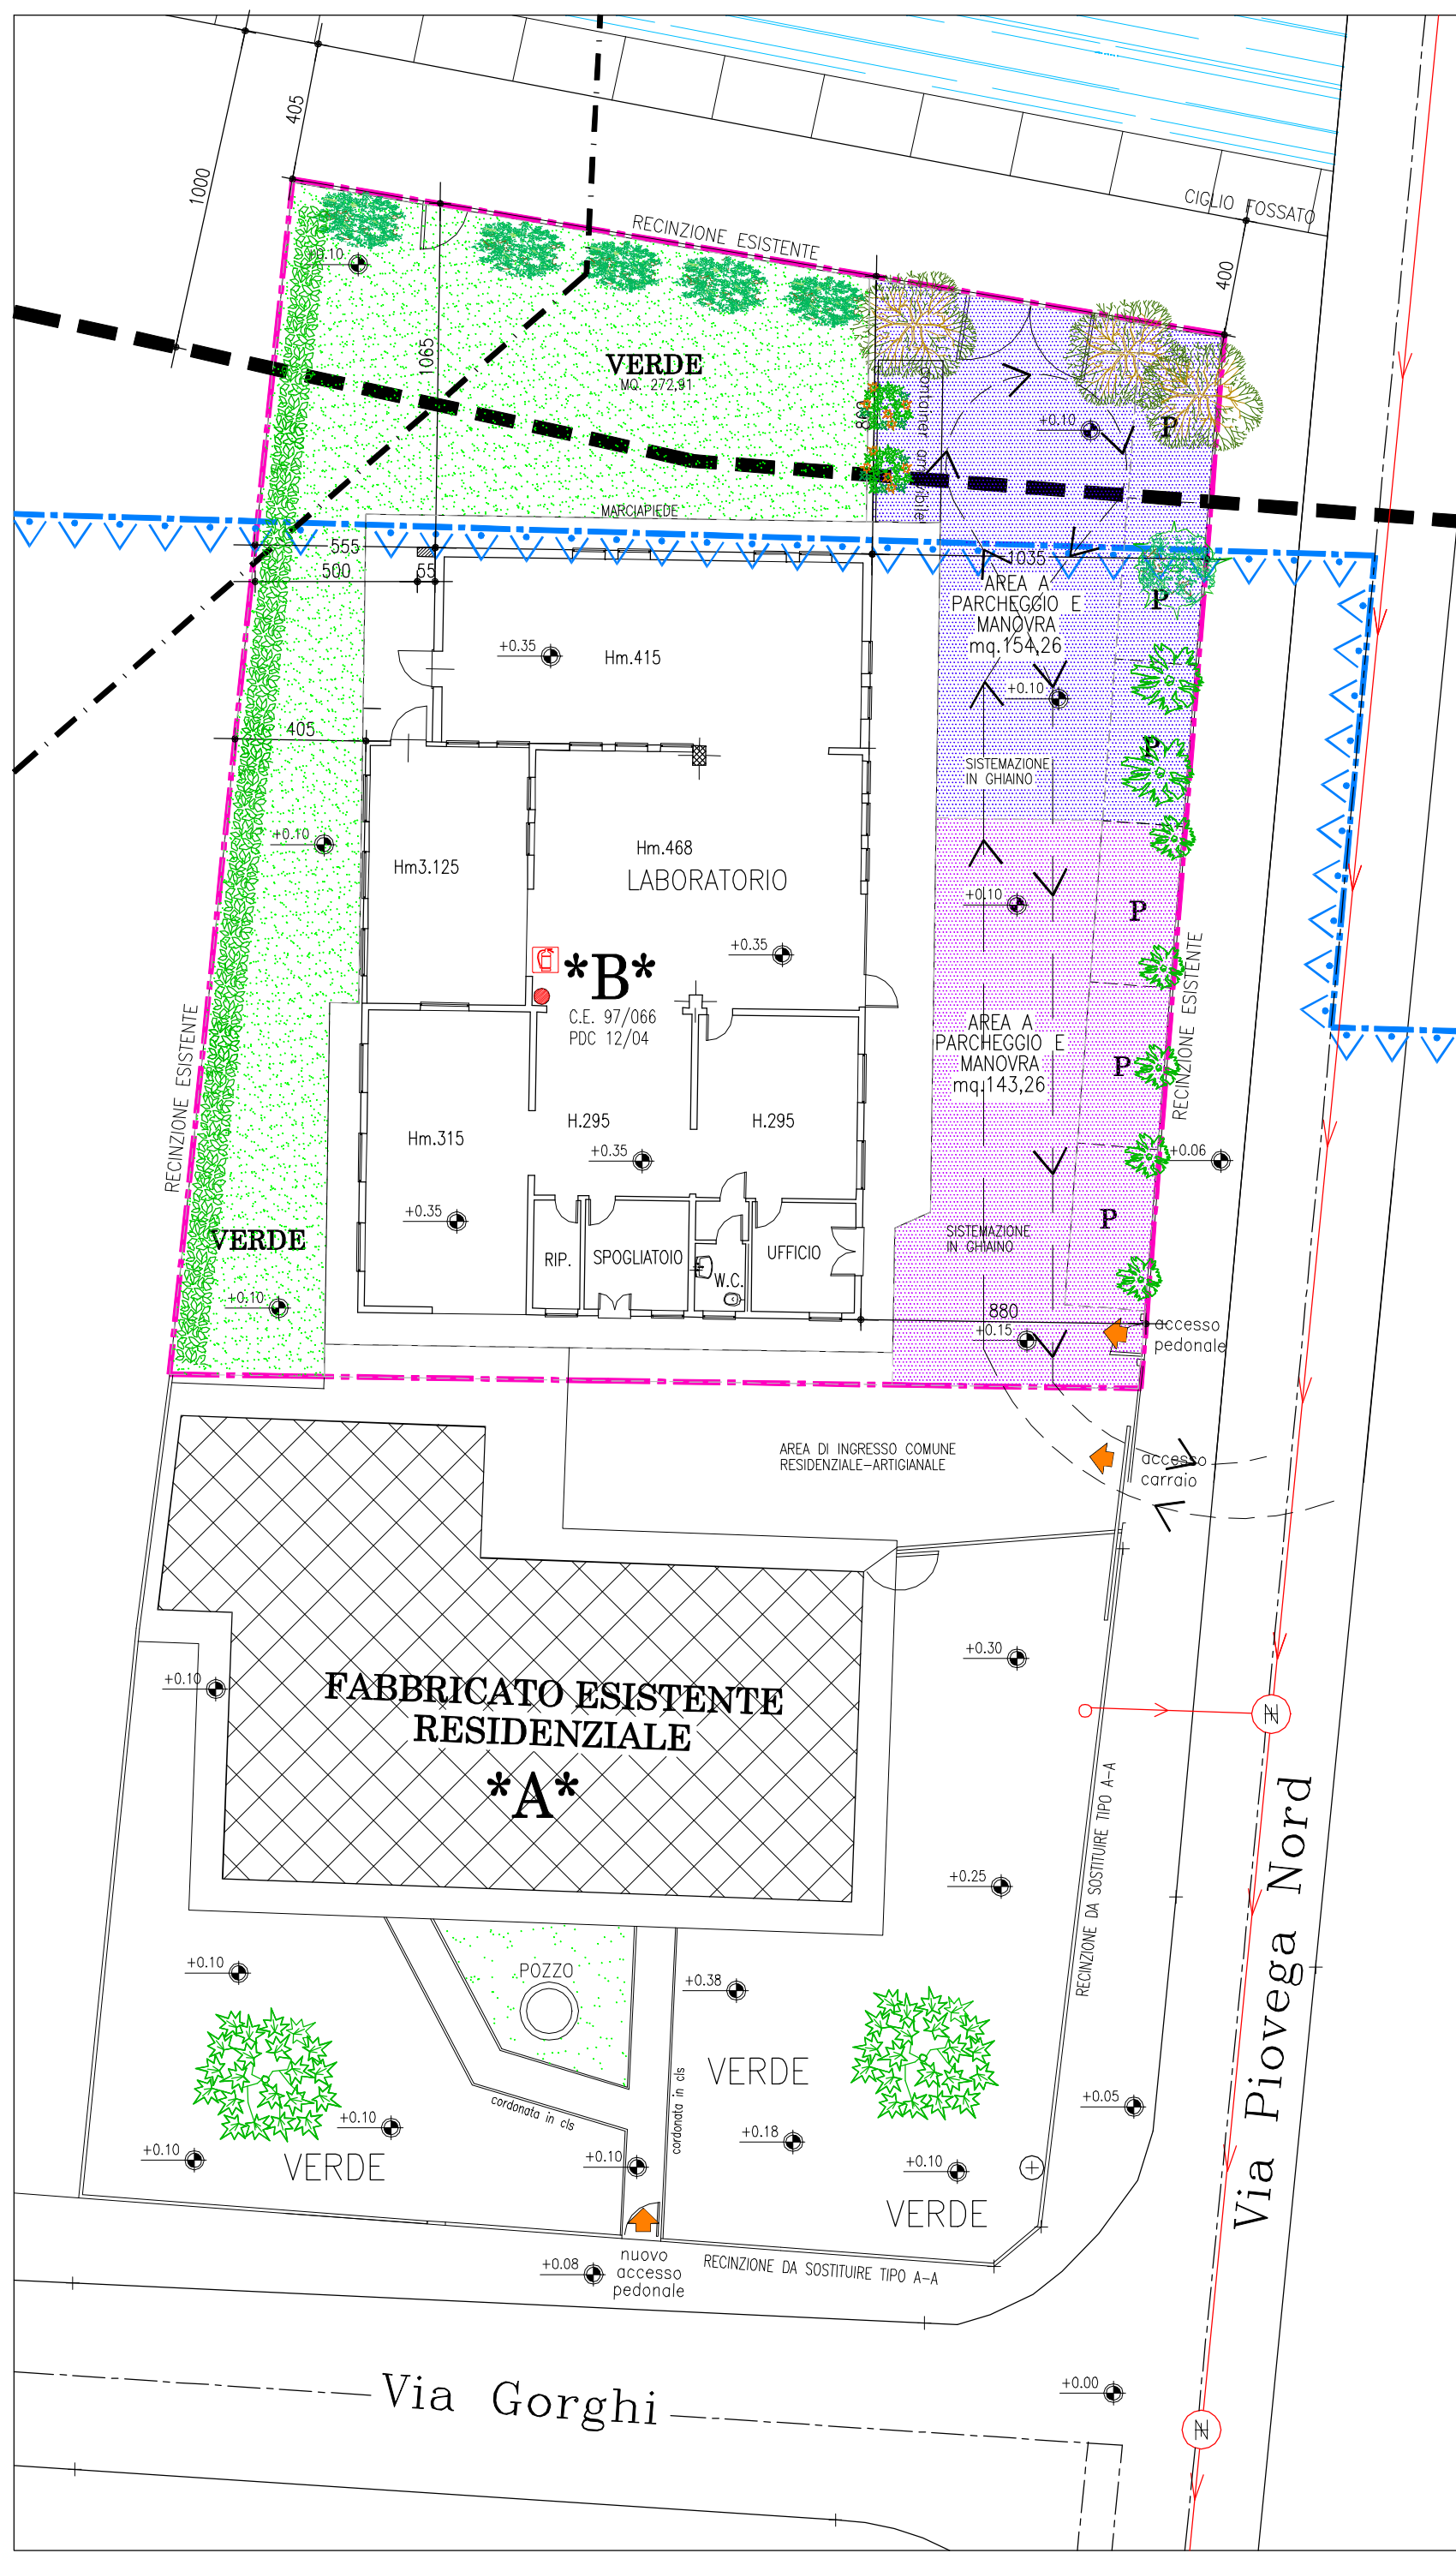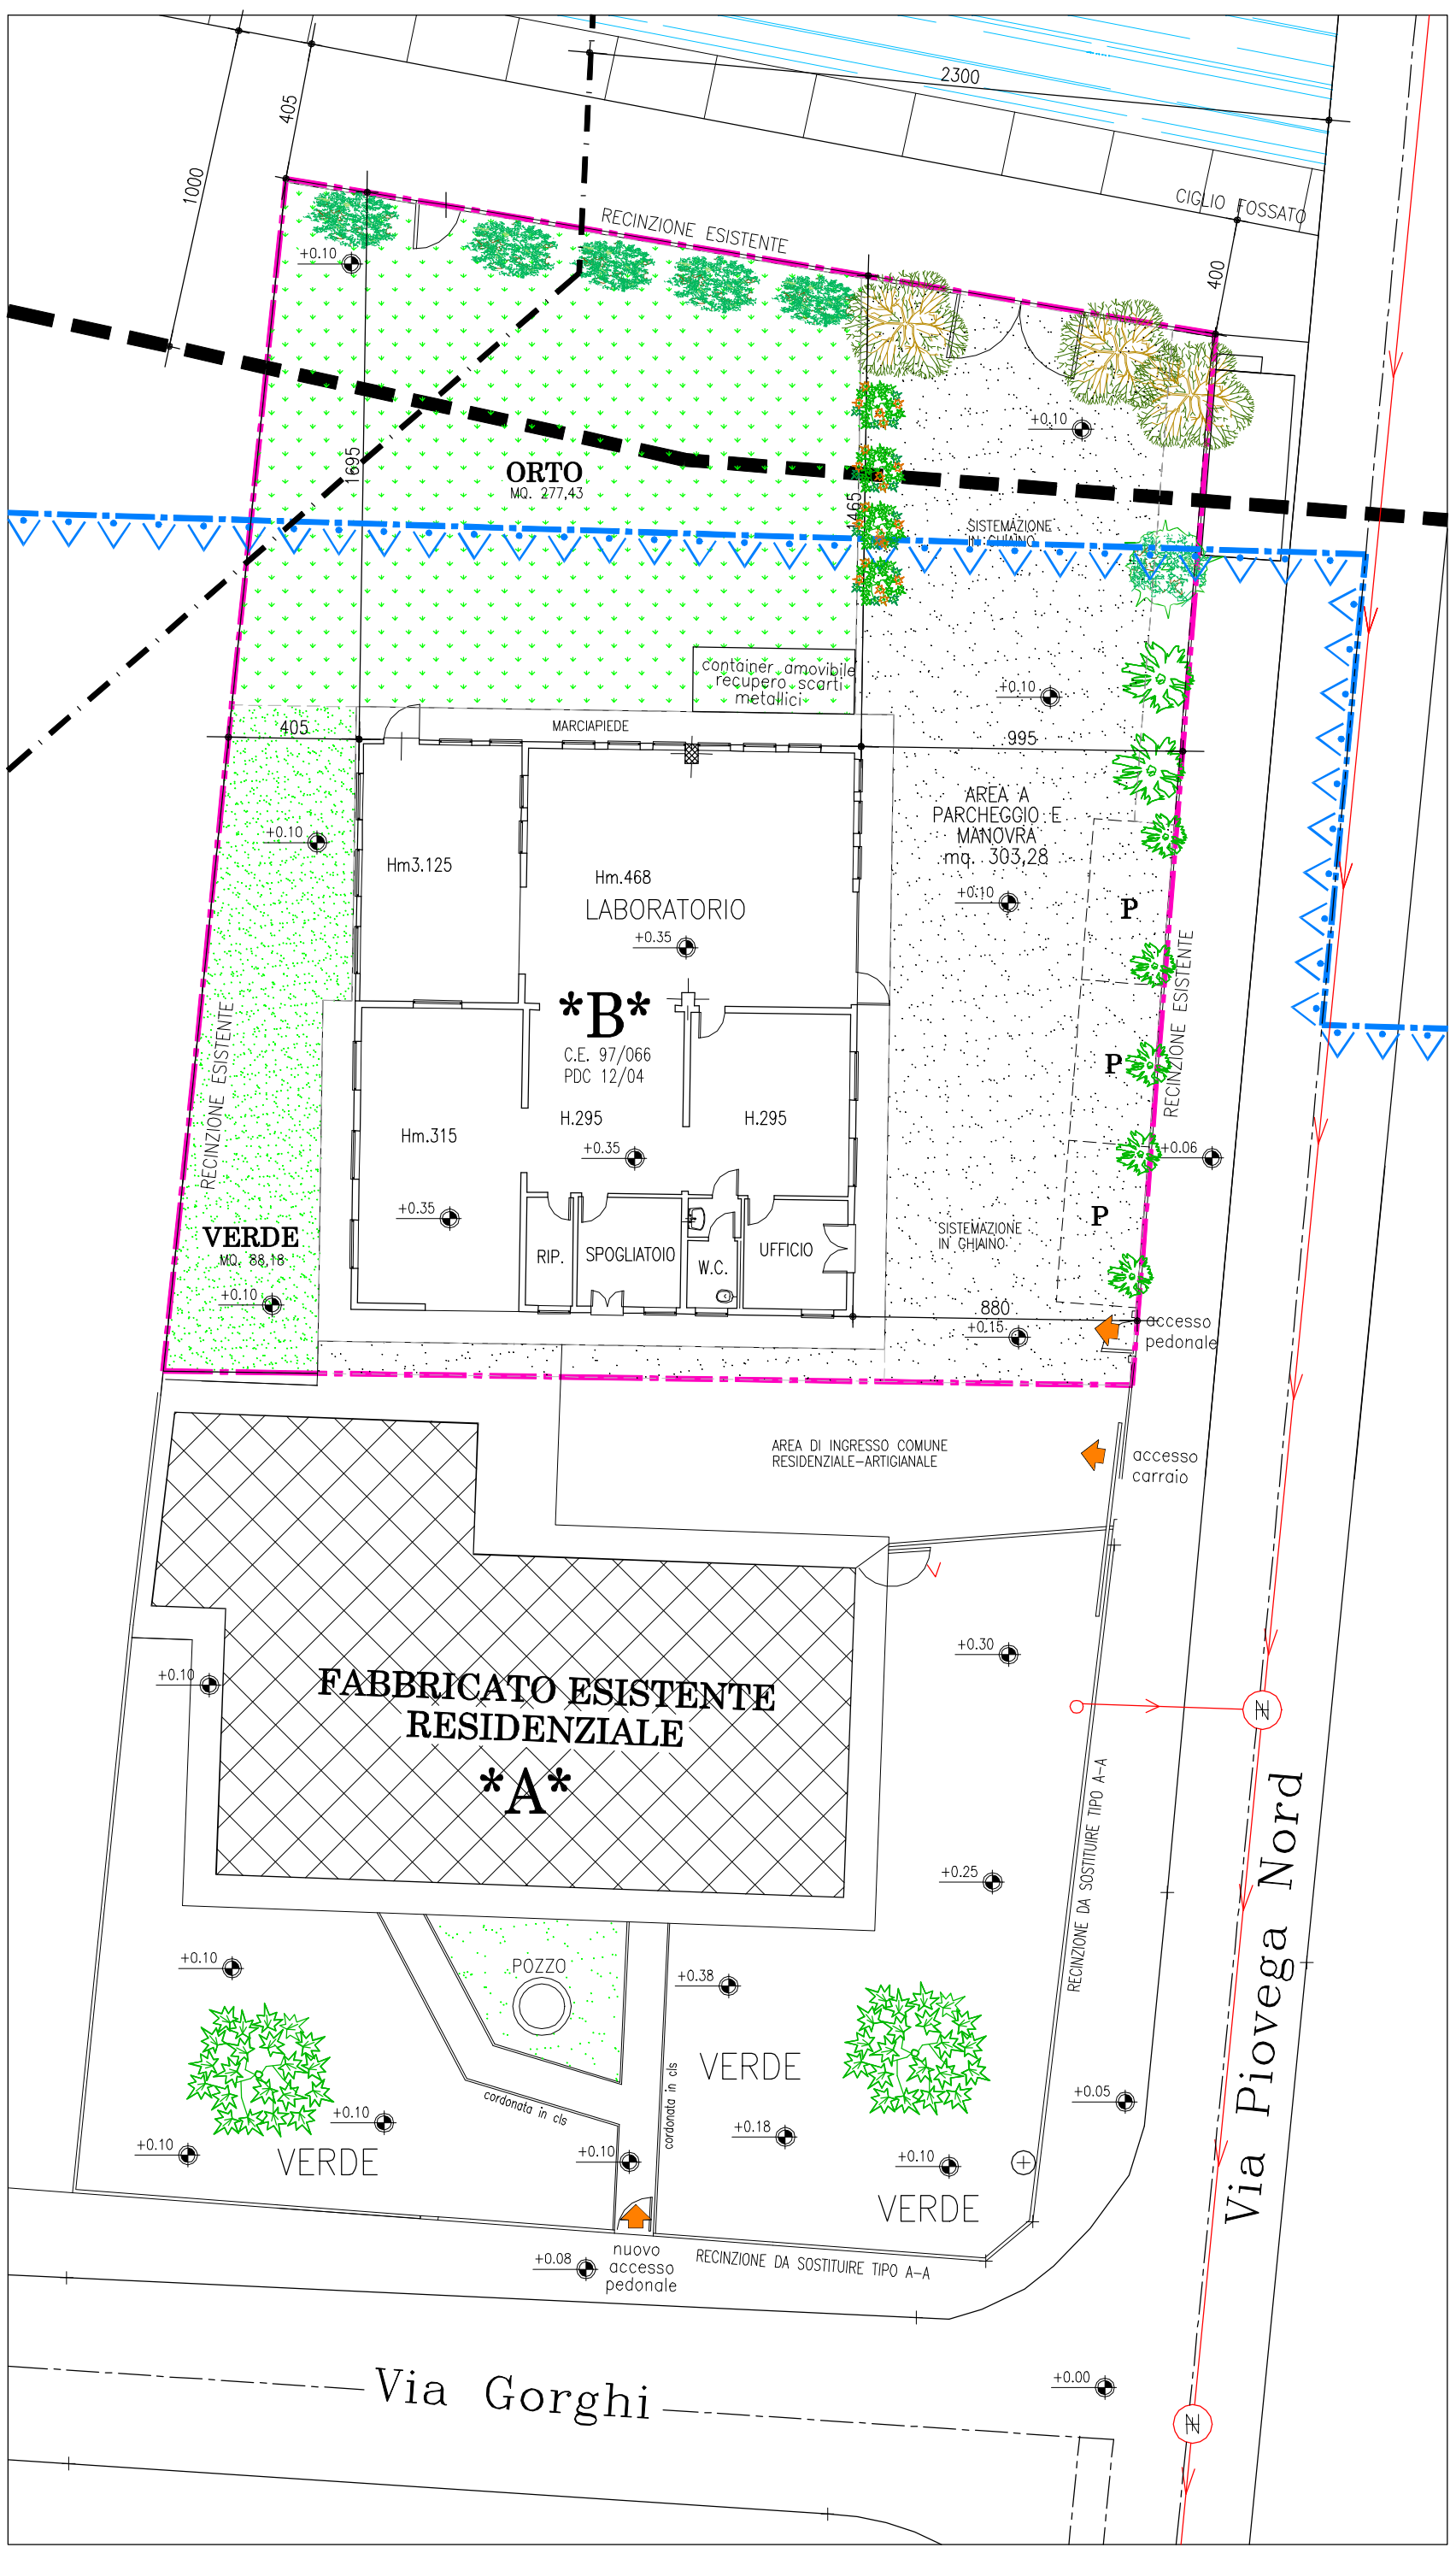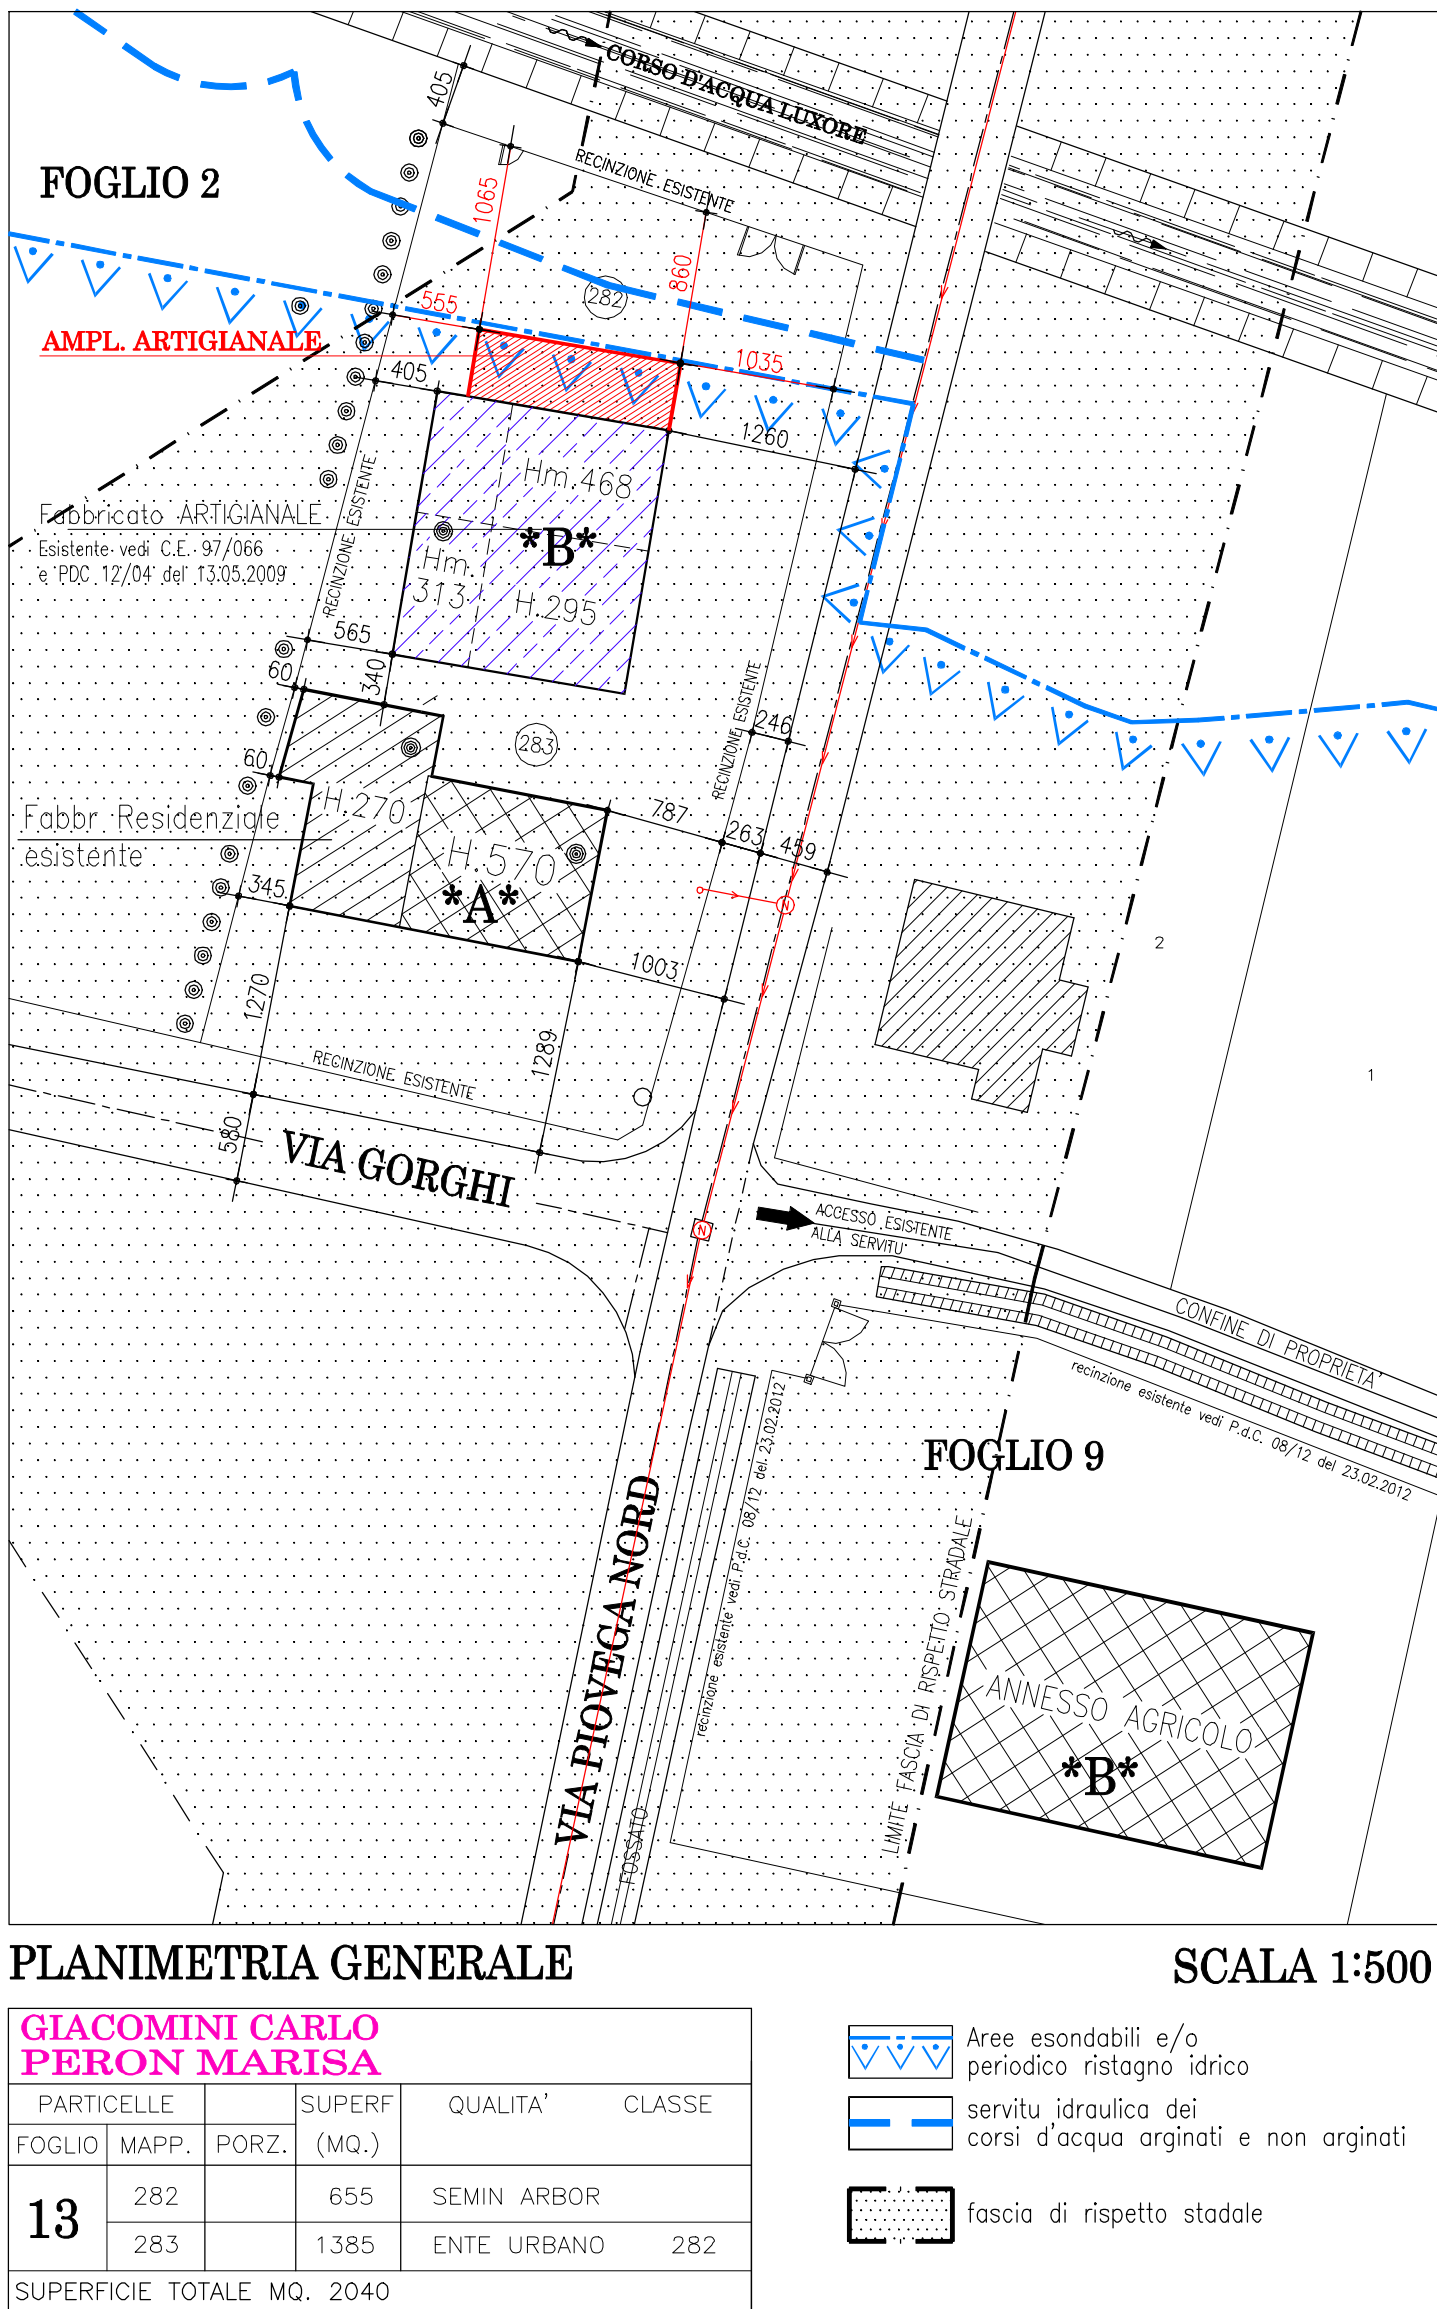

COMUNE DI VILLANOVA DI CSP.
PROVINCIA DI PADOVA

OGGETTO: ALLIQUATO ALLA RICHIESTA DI PERMESSO DI COSTRUIRE PER INTERVENTI IN VARIANTE ALLO STRUMENTO URBANISTICO GENERALE art. 8 D.P.R. 160/2010 e art. 4 L.R. 55/2012 E AMPLIAMENTO DEL FABBRICATO ESISTENTE

RICHIEDENTE: GIACOMINI CARLO
PERON MARISA

IL CHIAMANTE		TITOLO E FINALITA' DEL PROSPERAMENTO	
TITOLO DEL PROSPERAMENTO GENERALE		TITOLO E FINALITA' DEL PROSPERAMENTO	

DATA: 18.11.2020	· ESTRATTI · PLANIMETRIE	N. TAVOLA 1
SCALA: VARIE	· SISTEMAZIONE ESTERNA	
	· DATI TECNICI	

Elaborato planimetrico aggiornato secondo le indicazioni dell'Ufficio Tecnico nota del 30.04.2021 prot. 0003954 / VI - 3



Studio Bassi Bassi Geo. MAURIZIO VILLANOVA DI CAMPOSAMPIERO
P.zza MARIUTTO n° 11 Tel/Fax 049-92.20.797 CELL. 348-22.58.981
Email: bassi.studio@tiscali.it C.F. 18515020283 C.S. 01541800287