


LEGENDA SMALTIMENTO SCARICHI	
ACQUE LURIDE	
	RETE ACQUE LURIDE DEL LOTTO Ø160 IN PVC EN 1401, SN4
	RETE ACQUE BIANCHE Ø160 IN PVC EN 1401, SN4
	POZZETTI DI RACCORDO ED ISPEZIONE 40X40 IN CLS
	CONDENSA GRASSI
ACQUE METEORICHE	
	RETE ACQUE METEORICHE Ø160 IN PVC EN 1401, SN4
	CADITOIE
	POZZETTI ALLACCIAMENTO PLUVIALI IN CLS 40X40 IN CLS
	PLUVIALE

LEGENDA ALBERI ESISTENTI:

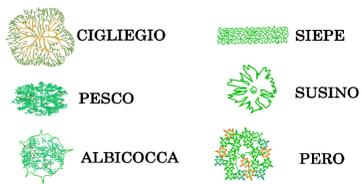

LEGENDA PLANIMETRIE			
	LIMITE FASCIA RISPETTO STRADALE 20 mt		PERIMETRO AMBITO ARTIGIANALE
	AREA VERDE		SIEPE SEMPREVERDE
	FABBRICATO IN PROPRIETA' GIACOMINI		AREA A PARCHEGGIO-MANOVRA ARTIGIANALE
	ACCRESSI CARRAI E PEDONALI		AREA A PARCHEGGIO-MANOVRA RESIDENZIALE

COMUNE DI VILLANOVA DI CSP.
PROVINCIA DI PADOVA

OGGETTO:
ALLEGATO ALLA RICHIESTA DI PERMESSO DI COSTRUIRE PER INTERVENTI
IN VARIANTE ALLO STRUMENTO URBANISTICO GENERALE art.8 D.P.R. 160/2010
e art.4 L.R. 55/2012 E AMPLIAMENTO DEL FABBRICATO ESISTENTE

RICHIEDENTE: **GIACOMINI CARLO**
PERON MARISA R.B.

IL COMMITTENTE	TIMBRO E FIRMA DEL PROFESSIONISTA
TIMBRO DEL PROTOCOLLO GENERALE	TIMBRO E FIRMA DEL PROFESSIONISTA


DATA: 19.11.2020	SISTEMAZIONE DI PROGETTO - RETE SCARICHI	N. TAVOLA
SCALA: 1 : 200		1 bis

Elaborato planimetrico aggiornato secondo le indicazioni dell'Ufficio Tecnico
nota del 30.04.2021 prot. 0003954 / VI - 3



Studio Bassi BASSI Geom. MAURIZIO VILLANOVA DI CAMPOSAMPIERO
P.zza MARIUTTO n° 11 Tel/Fax 049-92.20.797 CELL. 348-22.58.981
Email : bassi.studio@tiscali.it C.F. BSS MRZ 58R23 G224F P. IVA 01941830287

CONTAINER = Container amovibile per il recupero di materiale metallici di scarto
perimetro 2mt. x 5mt.

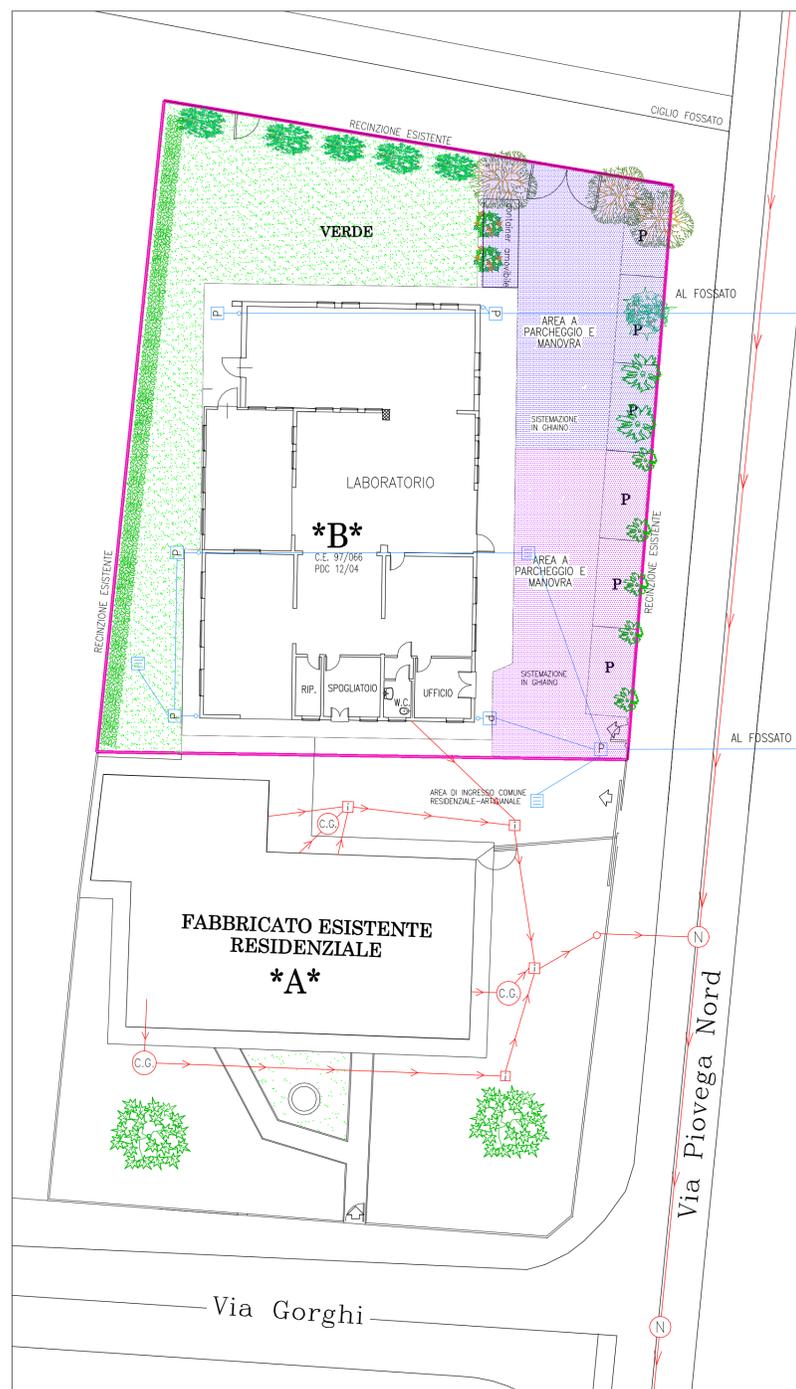

SISTEMAZIONE SCARICHI DI PROGETTO sc.1:200