

COMUNE DI VILLANOVA DI CSP.
PROVINCIA DI PADOVA


OGGETTO:
ALLEGATO ALLA RICHIESTA DI PERMESSO DI COSTRUIRE PER INTERVENTI
IN VARIANTE ALLO STRUMENTO URBANISTICO GENERALE art.8 D.P.R. 160/2010
e art.4 L.R. 55/2012 E AMPLIAMENTO DEL FABBRICATO ESISTENTE

RICHIEDENTE: GIACOMINI CARLO
PERON MARISA


IL COMMENTENTE		TIMBRO E FIRMA DEL PROFESSIONISTA	
TIMBRO DEL PROTOCOLLO GENERALE		TIMBRO E FIRMA DEL PROFESSIONISTA	

DATA: 19.11.2020	TAVOLA COMPARATIVA PIANTE, SEZIONI, PROSPETTI	N. TAVOLA
SCALA: VARIE		4

Elaborato planimetrico aggiornato secondo le indicazioni dell'Ufficio Tecnico
nota del 30.04.2021 prot. 0003964 / VI - 3

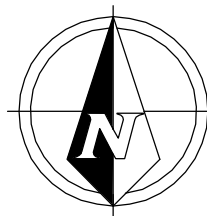


Studio Bassi BASSI Geom. MAURIZIO VILLANOVA DI CAMPOSAMPIERO
P.zza MARIUTTO n° 11 Tel/Fax 049-92.20.797 CELL. 349-22.58.981
Email : bassi.studio@tiscali.it C.F. 3858 MBZ 58823 G224P P. IVA 01341830287

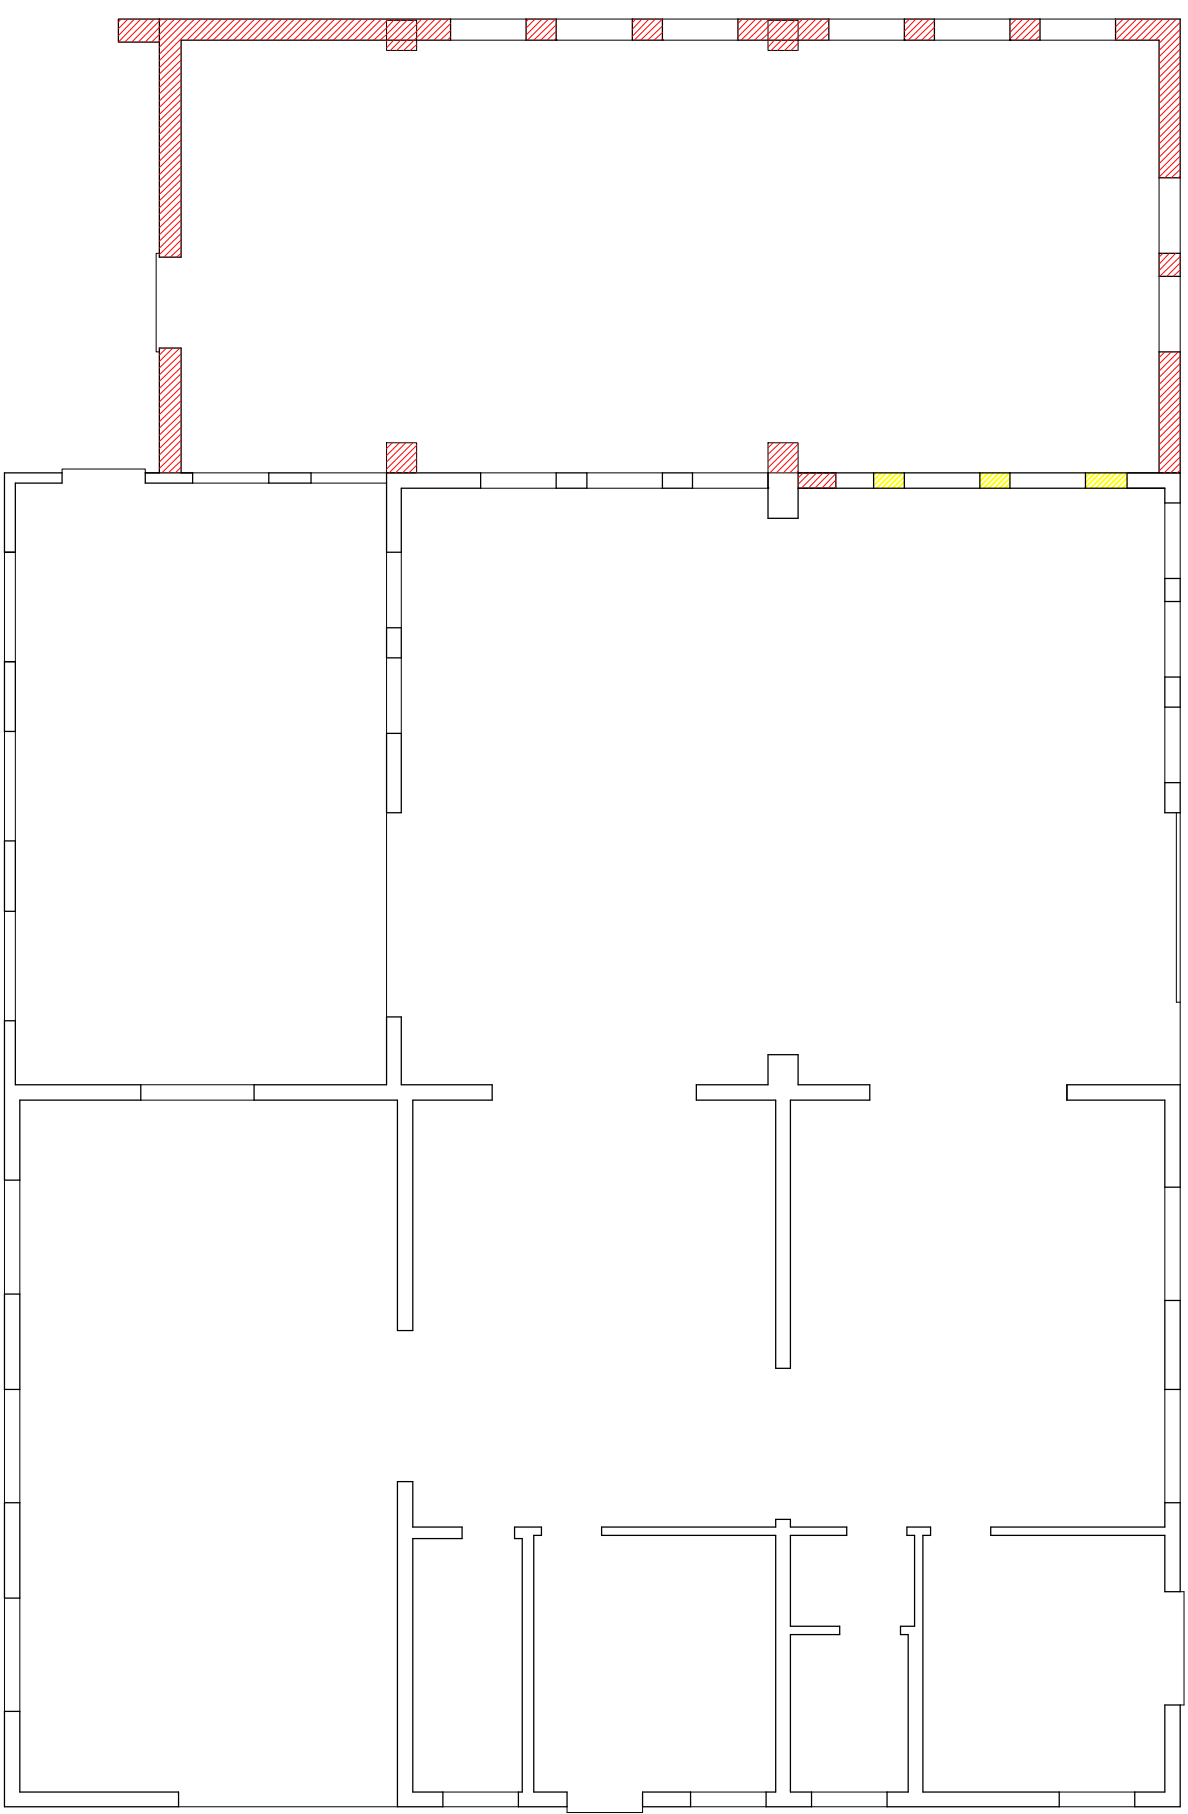


PIANTA PIANO TERRA


- OPERE DA DEMOLIRE
- OPERE DA COSTRUIRE

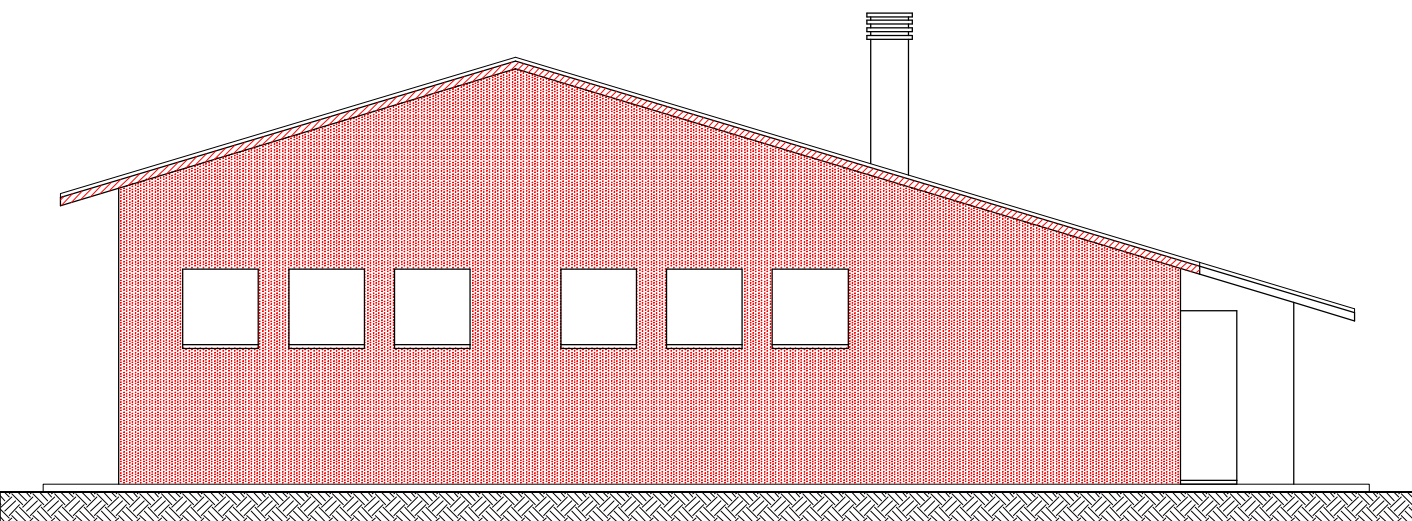


PROSPETTO NORD

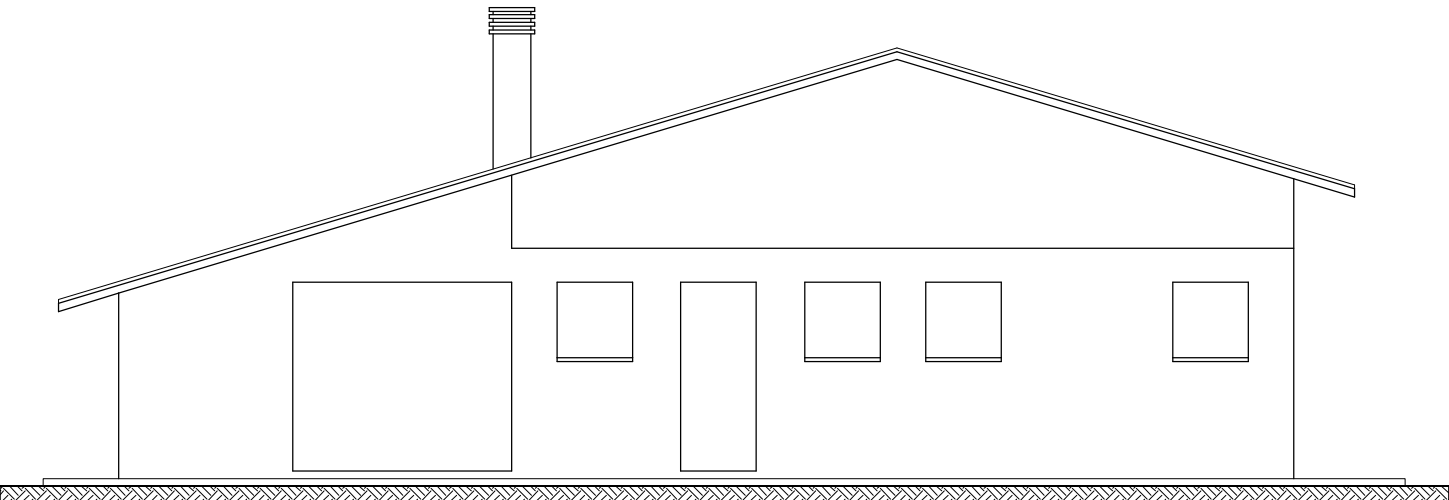


PROSPETTO SUD

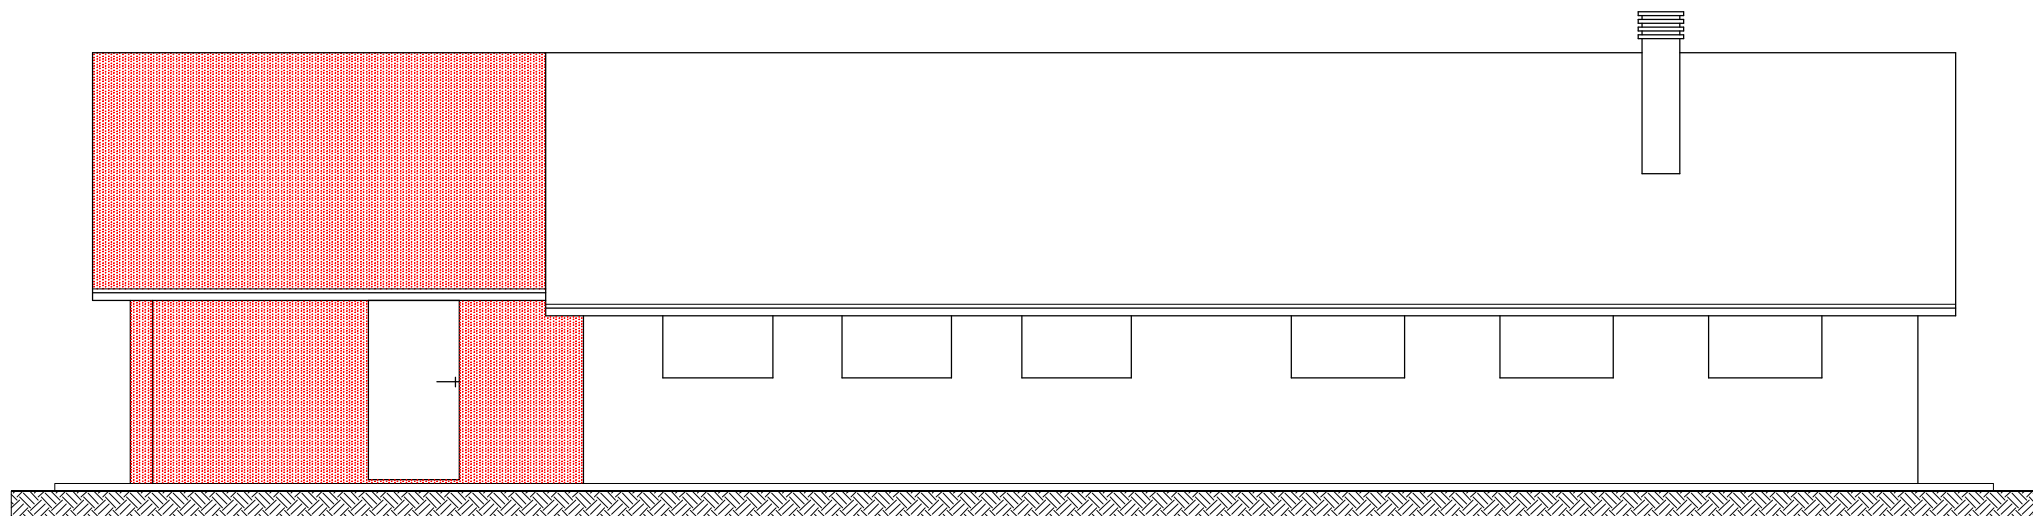

PROSPETTO OVEST

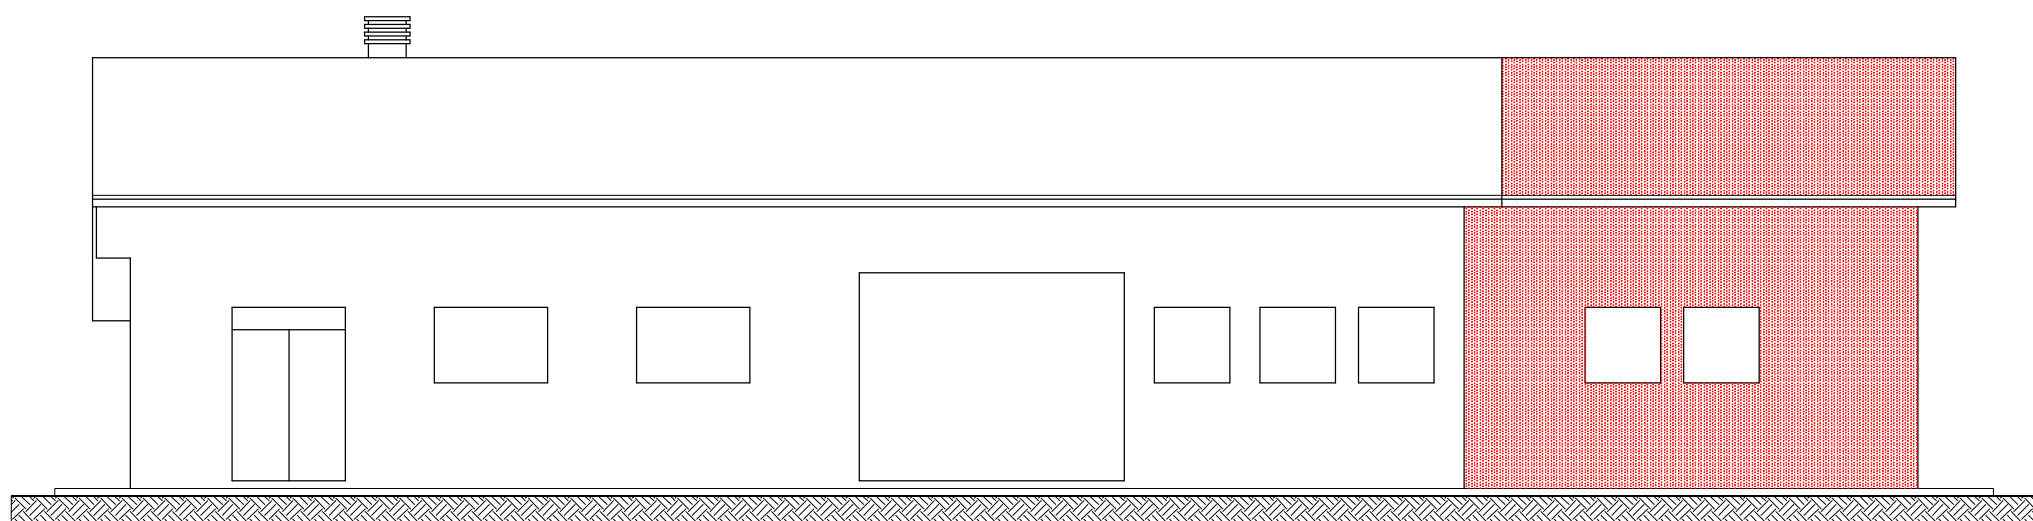

PROSPETTO EST

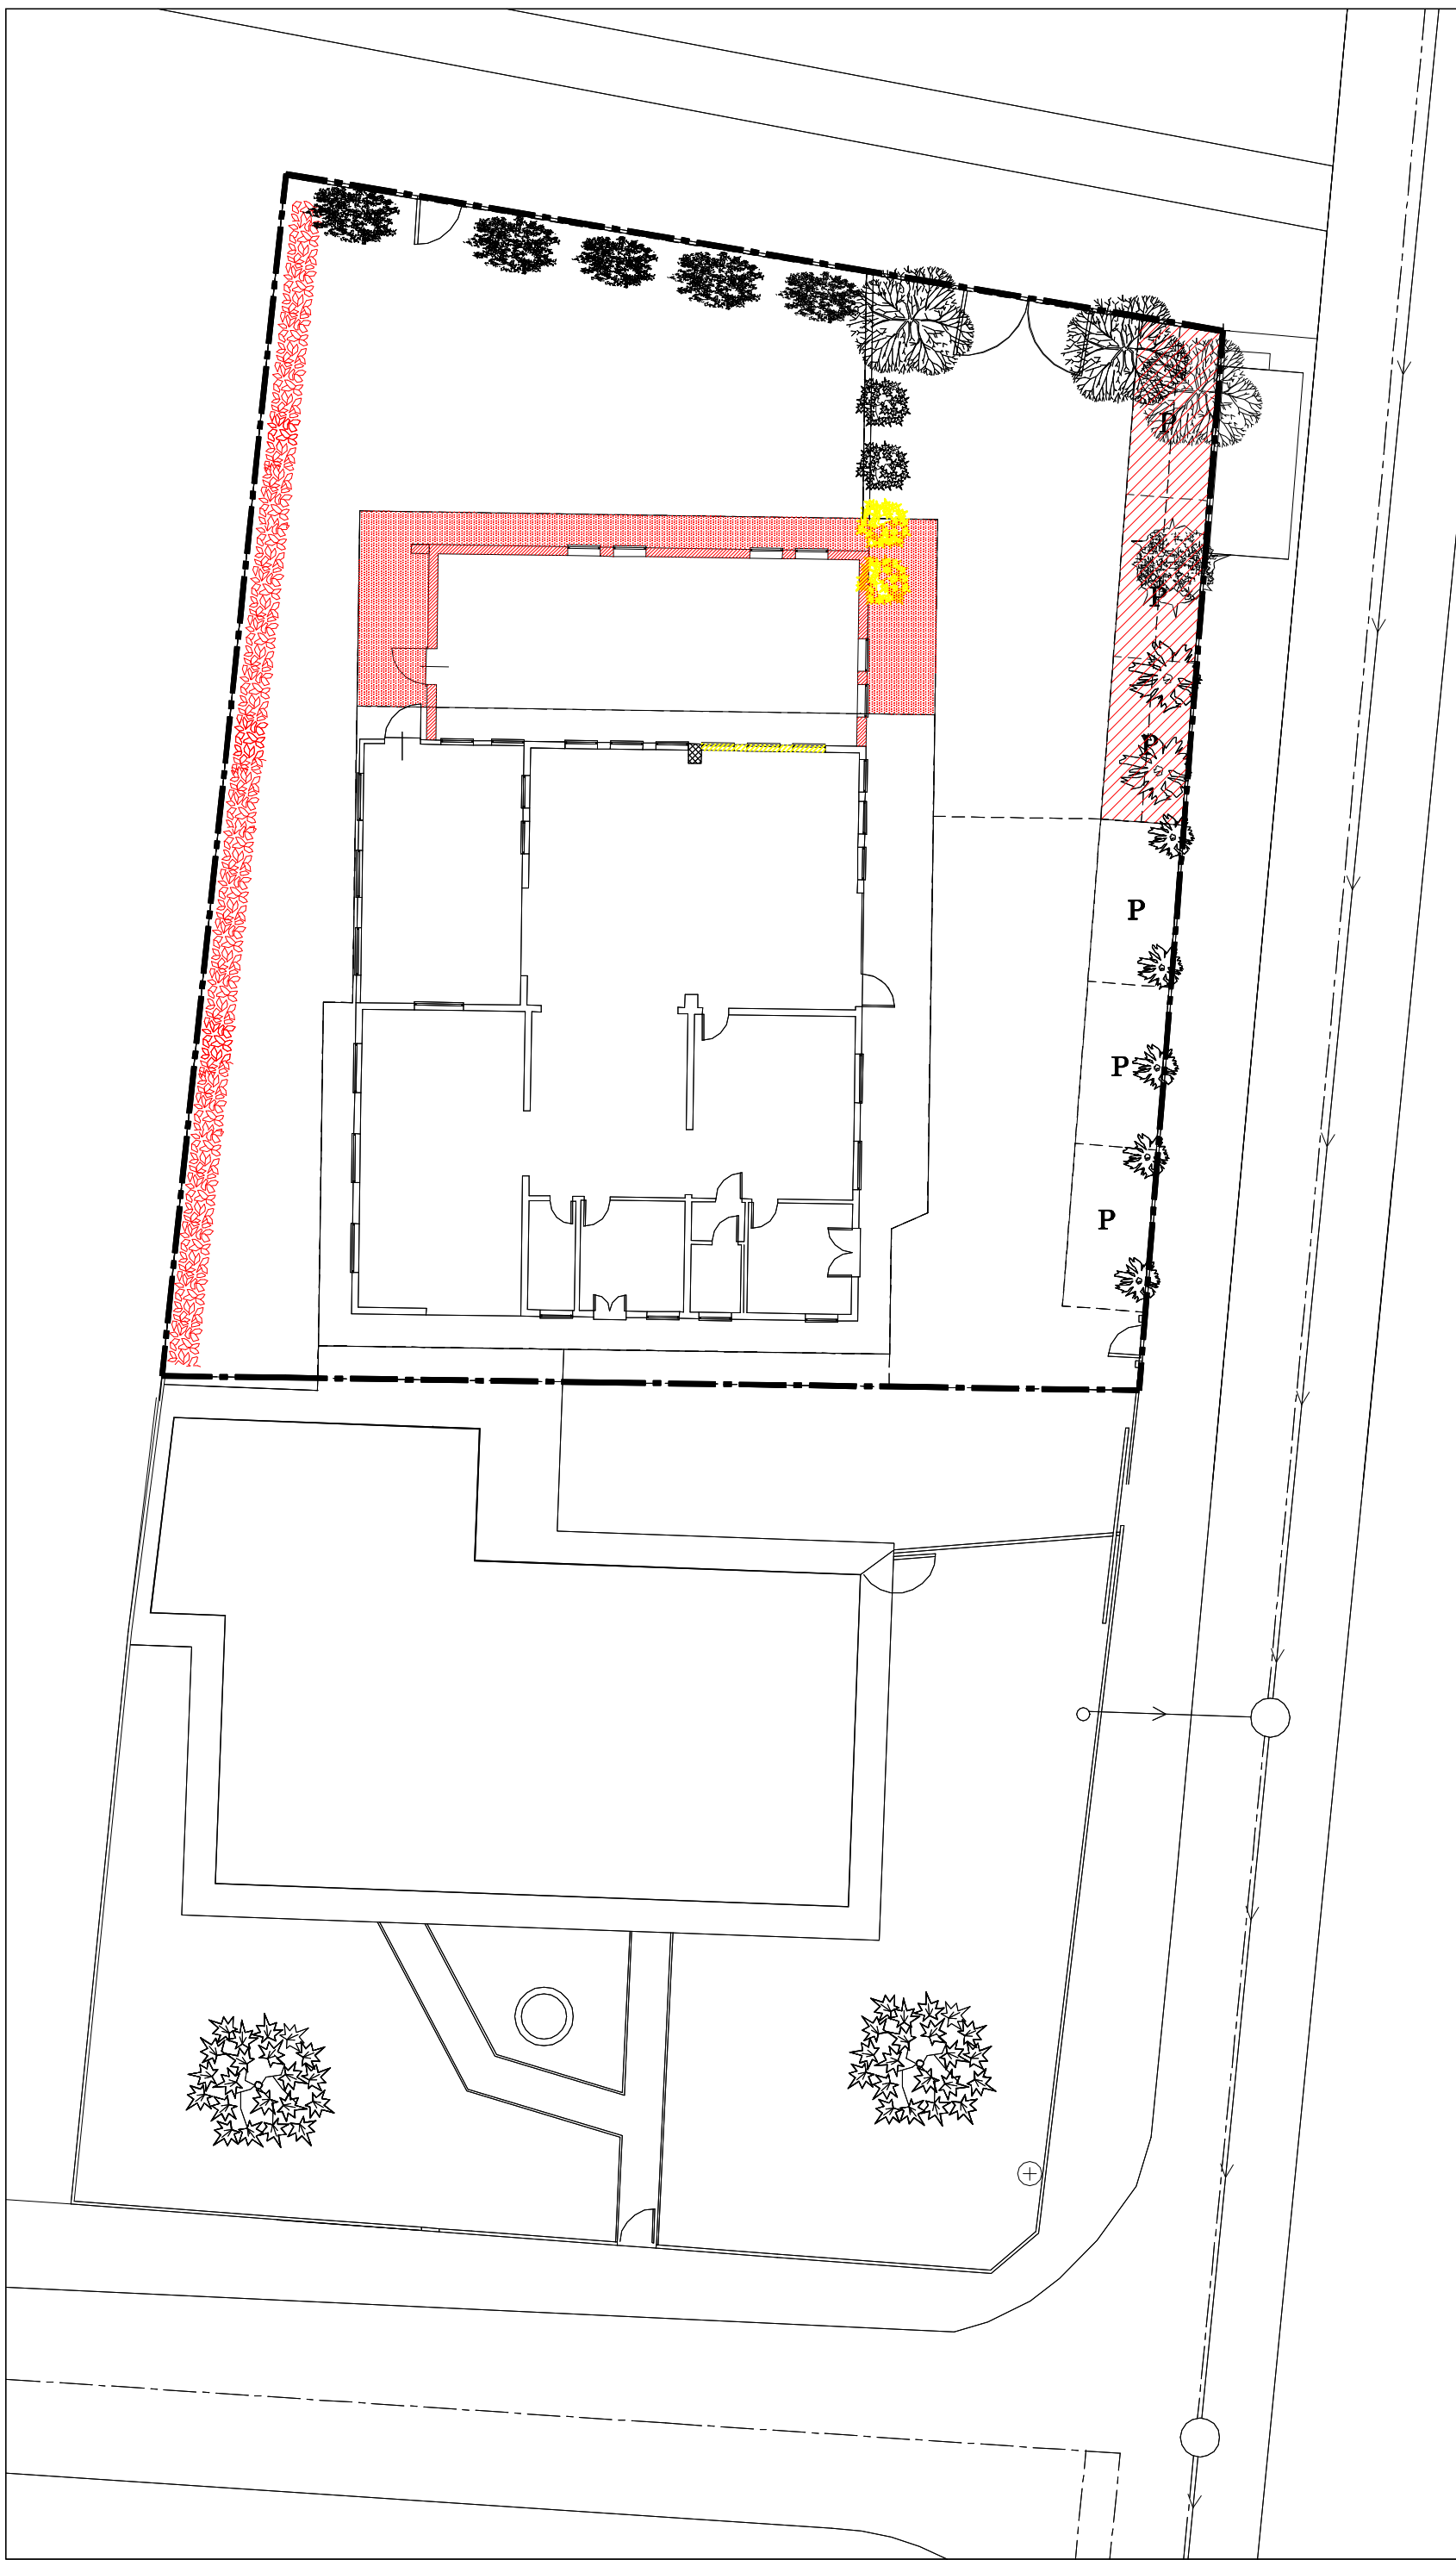

SISTEMAZIONE ESTERNA sc.1:200