



S SEZIONI

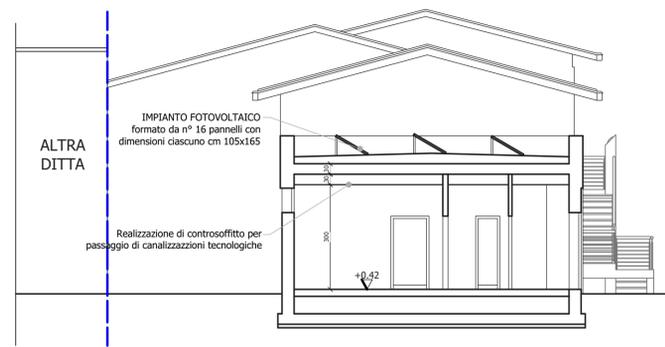

SEZIONE B-B

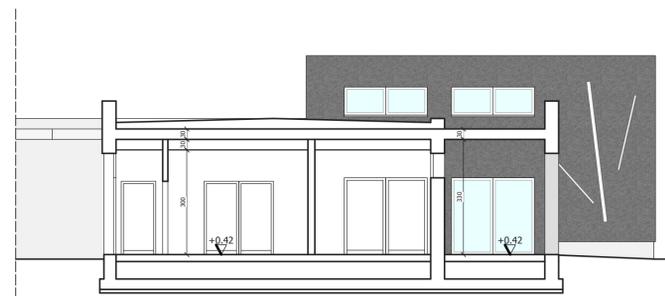


SEZIONE C-C



SEZIONE D-D


Pa PARTICOLARE PROSPETTICO - scala 1:50

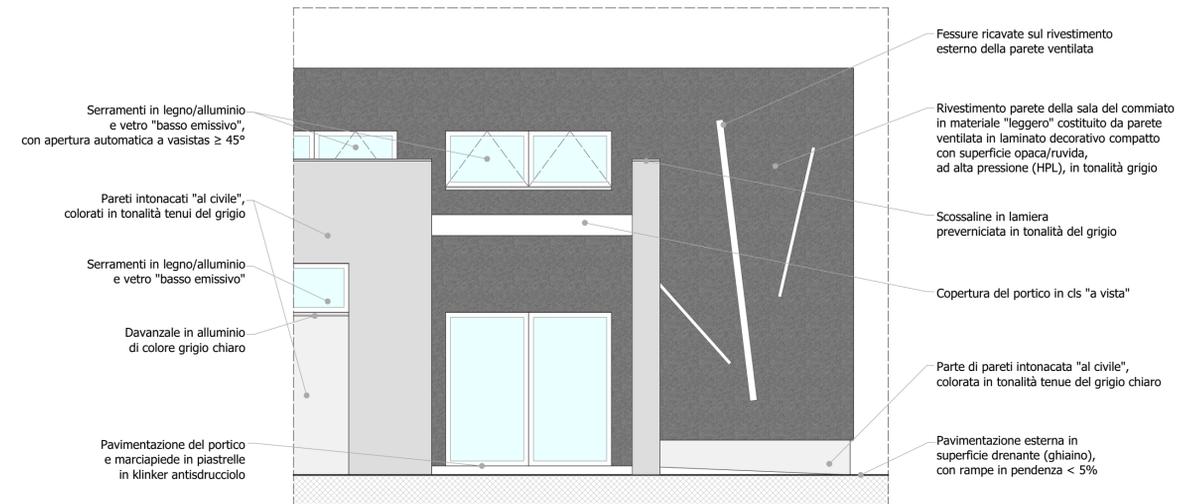


Pr PROSPETTI




LATO SUD

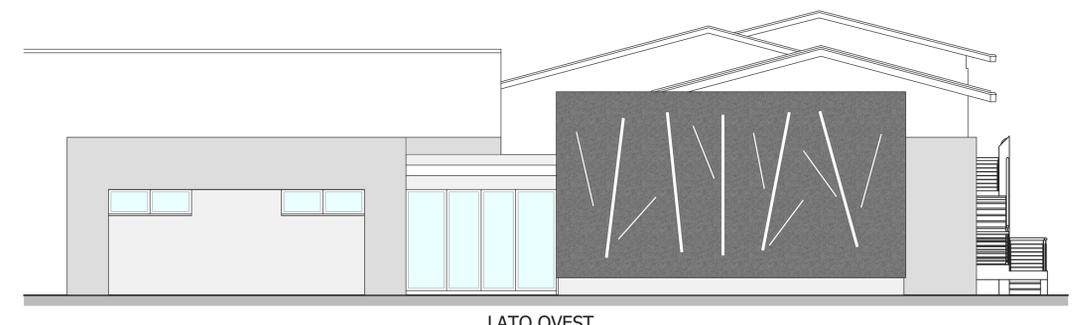

LATO OVEST

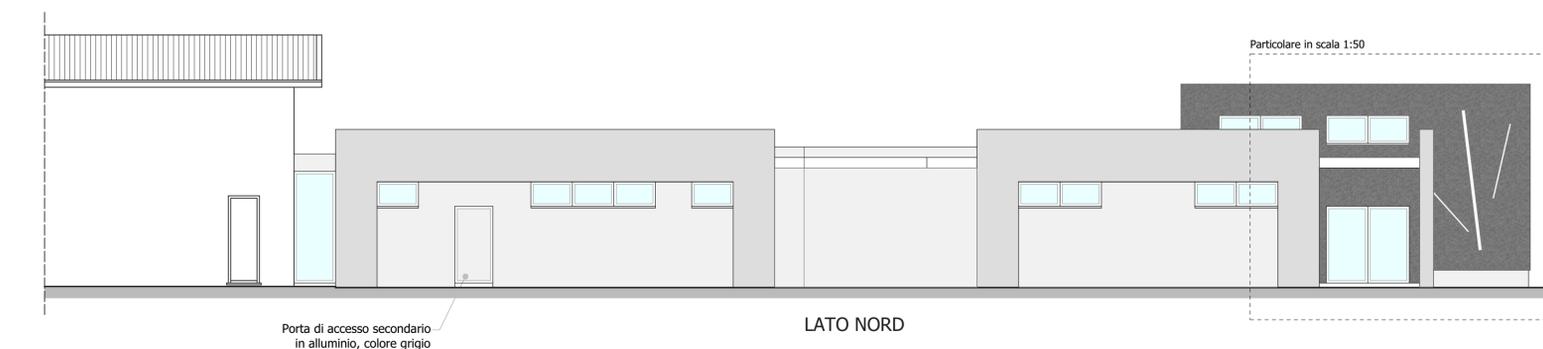

LATO NORD

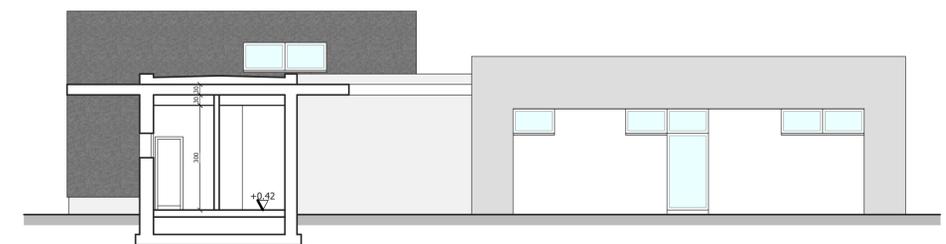

SEZIONE A-A - LATO EST