

COMMITTENTE

**Carraro Onoranze Funebri
snc di Carraro Luciano & C.**

ARCHIVIO

183_D2_Estratti

DATA

14.12.2020

STATO

PERMESSO DI COSTRUIRE

NORME

D.P.R. 380/2001 e s.m.i., art. 10

D.P.R. 160/2010 e s.m.i., art. 8

L.R.V. 55/2015 e s.m.i., art. 4

PROGETTO

**Realizzazione di CASA FUNERARIA
tramite AMPLIAMENTO di
edificio ad uso artigianale**

ESTRATTI di Mappa Catastale, Piano degli Interventi e Piano di Assetto del Territorio

LUOGO

Villanova di Camposampiero
Provincia di Padova

STUDIO



SIMONE
PERVIERO
architetto


Via Roma 20, 35010 Villanova PD
T 049 9221446 – C 348 7155833



www.studiospa.eu
info@studiospa.eu



ESTRATTO DI MAPPA CATASTALE - scala 1:2.000
Foglio n° 5 - Particelle n° 327, 821, 823 e 825

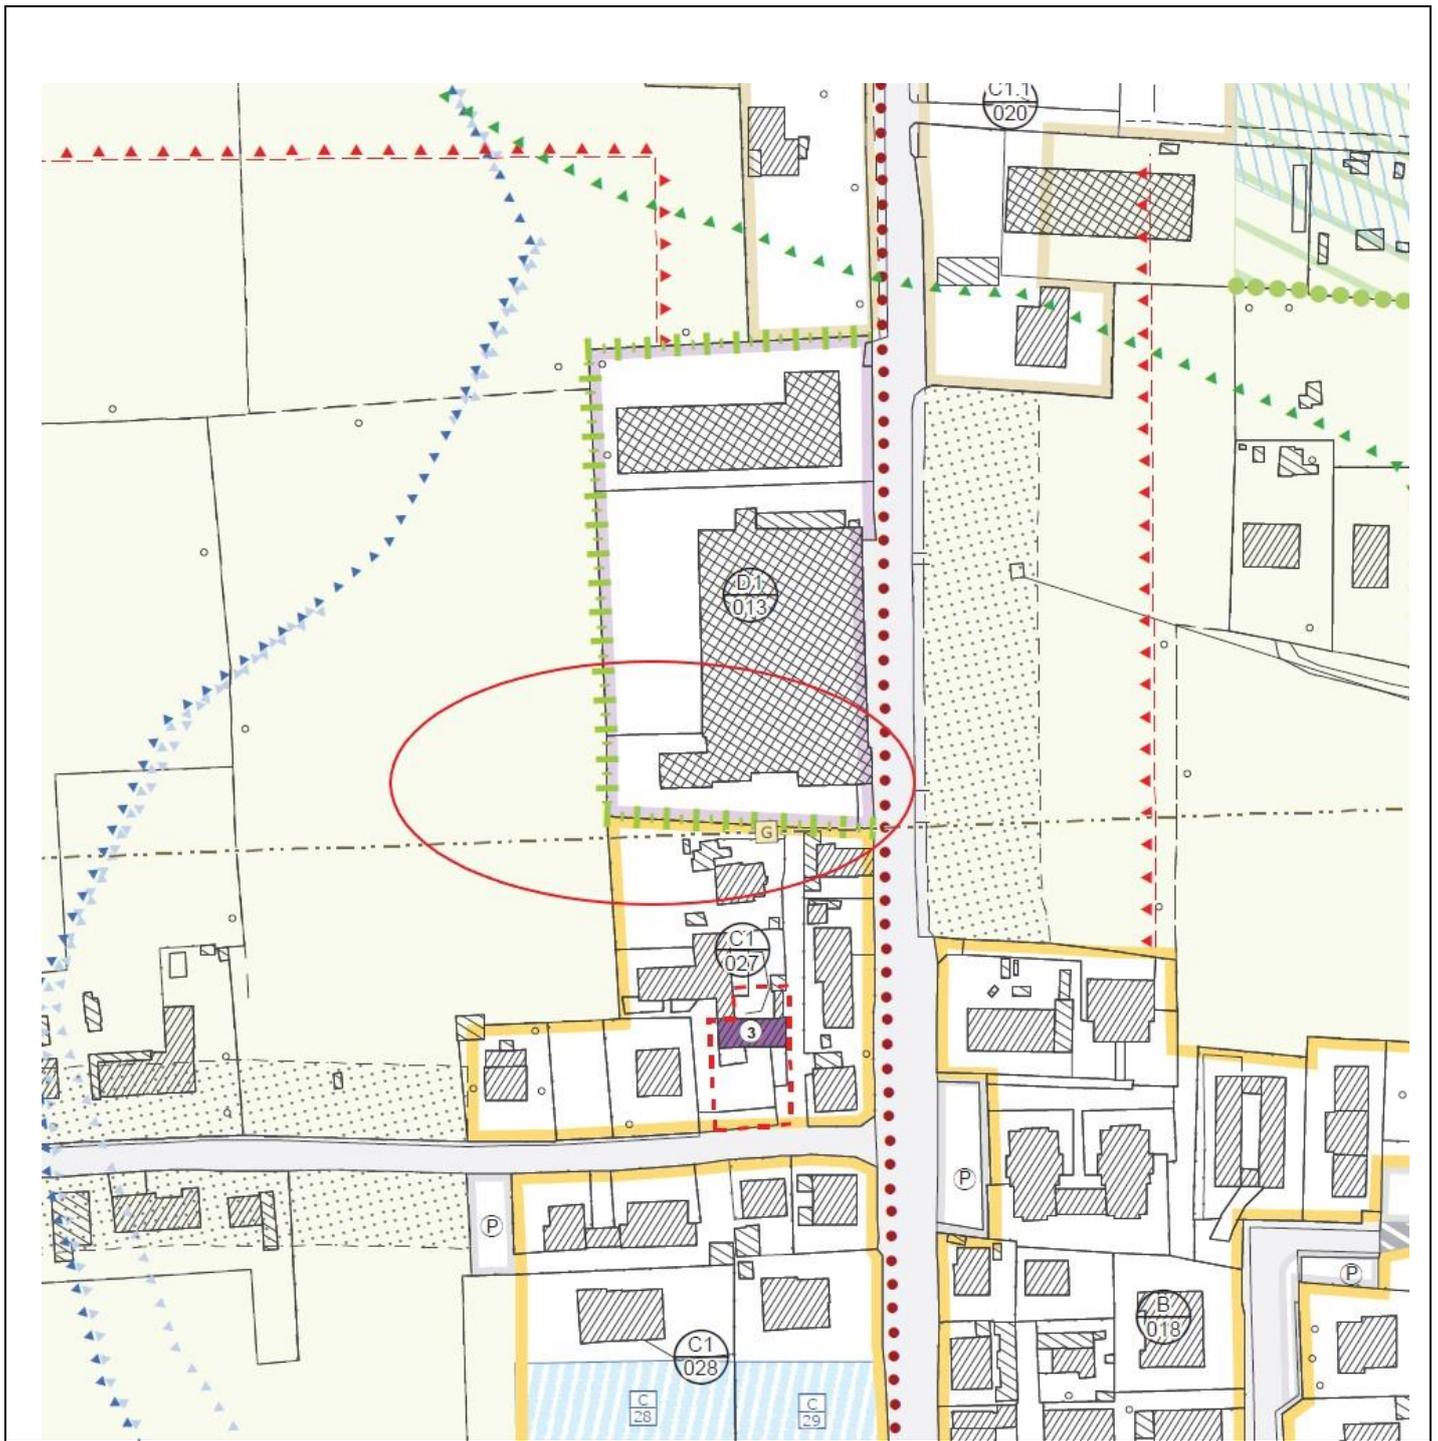


ESTRATTO DI "PIANO DEGLI INTERVENTI" - scala 1:2.000
Zona D1-013 industriale artigianale e Zona E Agricola



ESTRATTO DI "PIANO DI ASSETTO DEL TERRITORIO"- scala 1:10.000

Tavola P1 - Carta dei Vincoli e della Pianificazione Territoriale

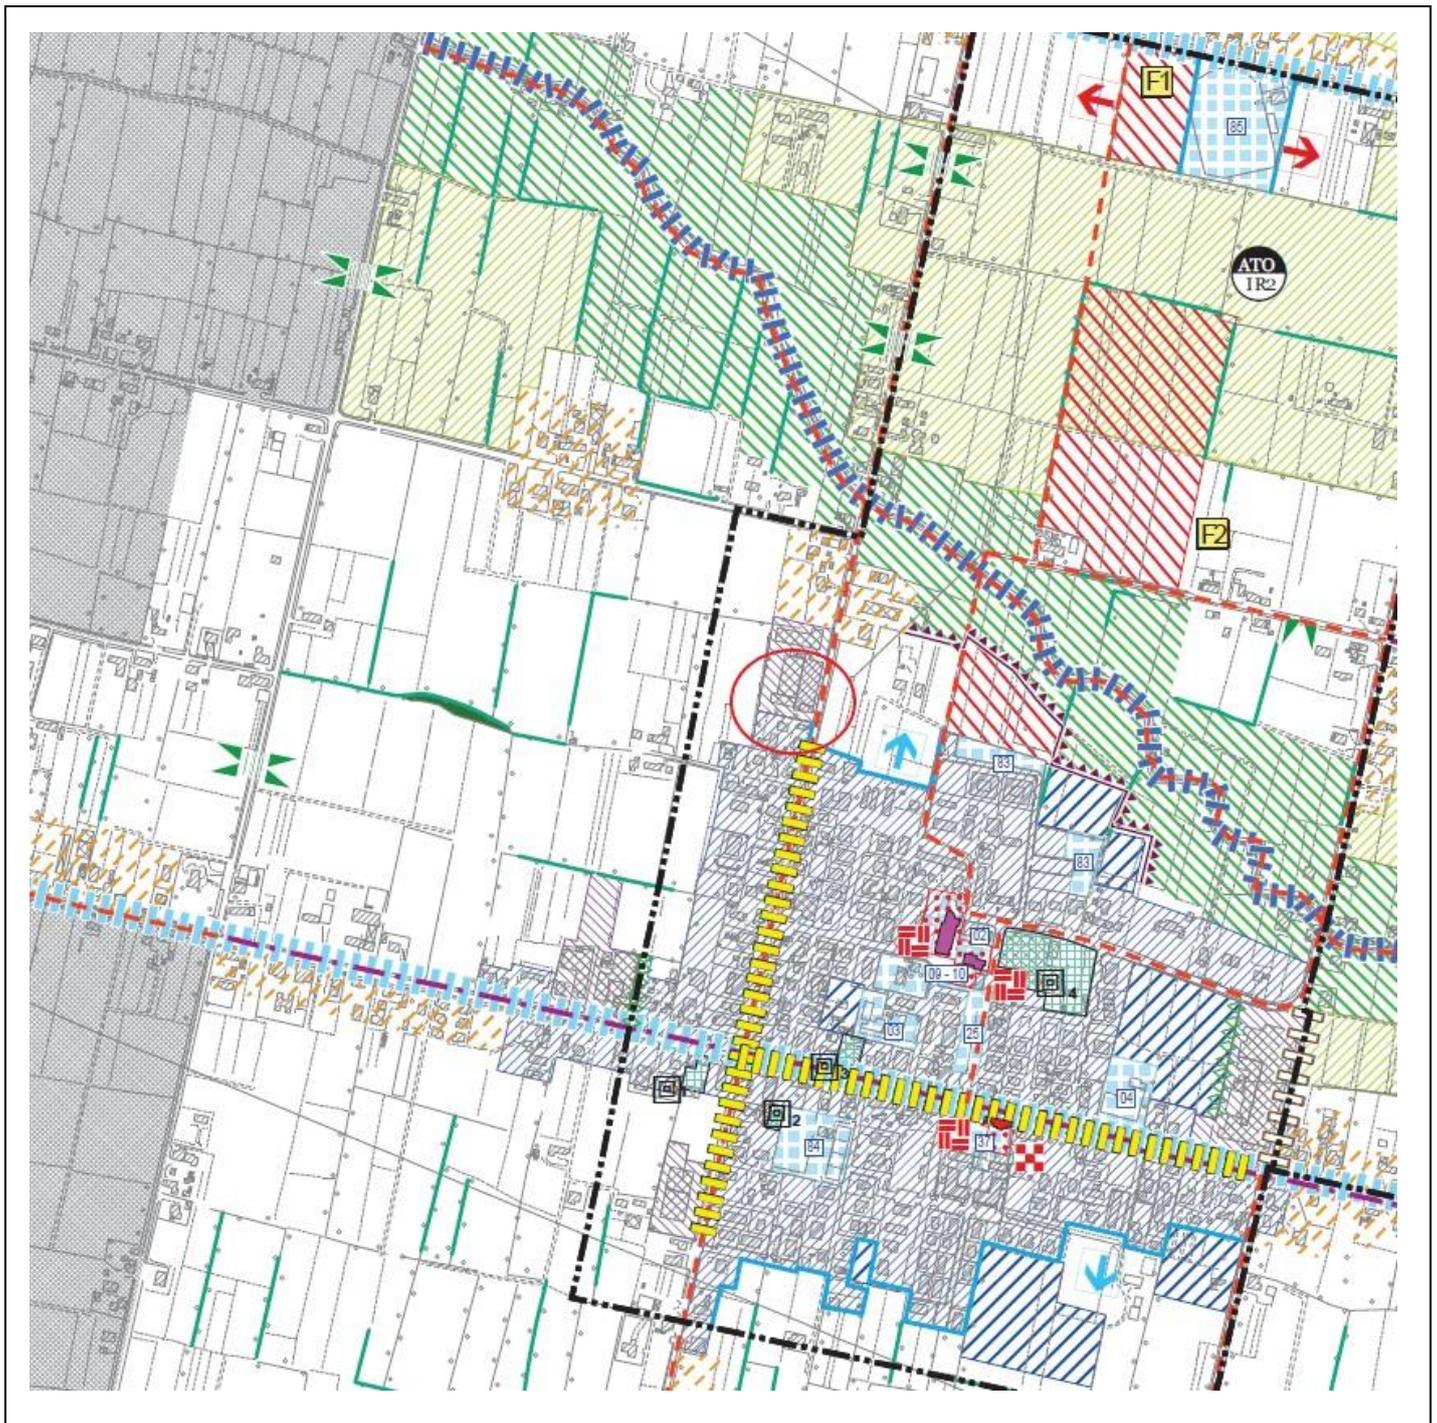

ESTRATTO DI "PIANO DI ASSETTO DEL TERRITORIO"- scala 1:10.000

Tavola P4 - Carta della Trasformabilità