

Comune di Villanova di Camposampiero
Provincia di Padova

Committente:
Boschetto Fedele S.r.l.
Via Roma 86
35010 Villanova di Camposampiero (PD)
Progetto:


Ampliamento di un fabbricato a destinazione artigianale ai sensi dell'art.4 della L.R. 55/2012

Titolo
Scale del disegno
Estratti, planimetria e sezioni nuovo passo carrabile

Architettonico
Rav.
Progettista
Arch. Antenor Quaglio

Net Project S.r.l.
Ing. Antonio Scattolon
Arch. Quaglio Antenor
Arch. Taccardi Nicola
Arch. Visentini Nicola
Piazza Modin 12
35100 Padova
tel. 049 8930081
fax 049 8930137
info@netproject.it
piva 0427 5010290


elaborazioni grafiche a cura della "Net Project S.r.l." piazza Modin, 12 - 35129 PADOVA - tel. 0498930081 - fax. 0498930137
ai termini delle vigenti leggi in materia, questo elaborato NON può essere copiato, riprodotto o divulgato ad altri senza l'autorizzazione dell'autore

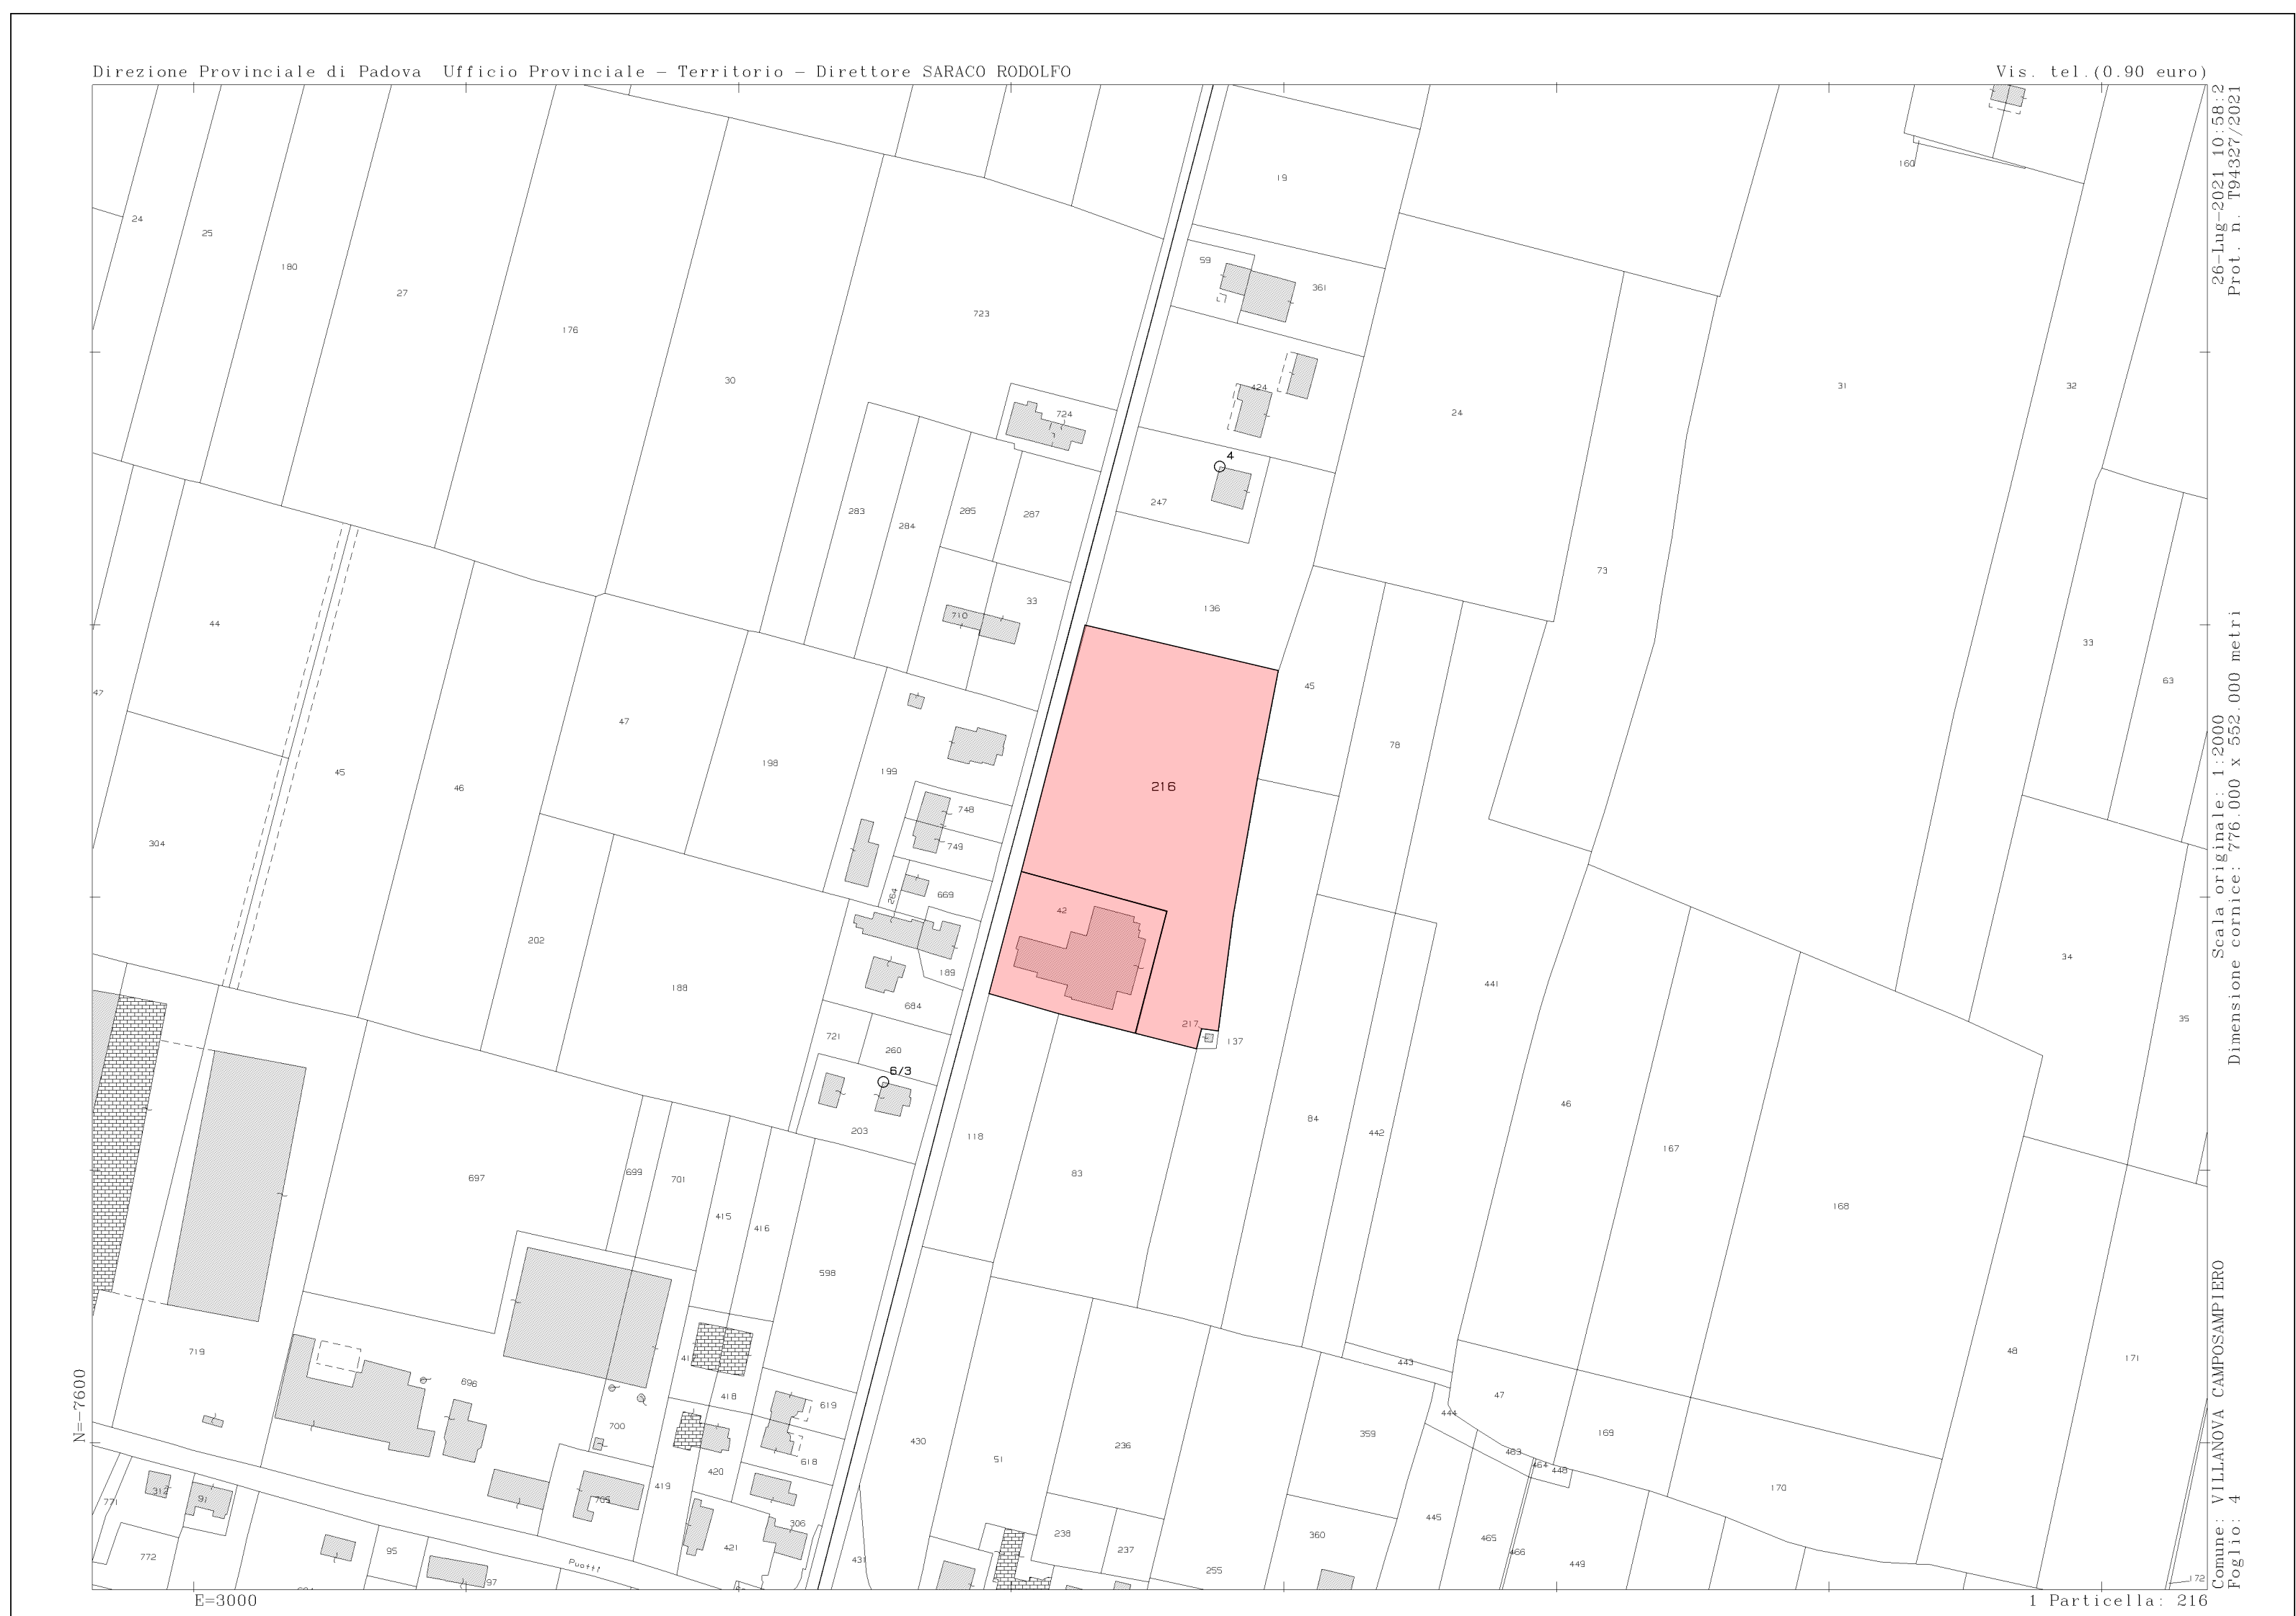

ESTRATTO DI MAPPA N.C.T. - scala 1:200 - fg 4 mapp 216

- ALTRI ELEMENTI GENERATORI DI VINCOLO E FASCE DI RISPETTO
- Cimiteri / Fasce di rispetto (T.U. leggi sanitarie - R.D. 1265/1934)
 - Viabilità provinciale / Fasce di rispetto (D.Lgs. n° 285/1992)
 - Viabilità comunale / Fasce di rispetto (D.Lgs. n° 285/1992)
 - Viabilità vicinale / Fasce di rispetto (D.Lgs. n° 285/1992)
 - Centri abitati (codice della strada)
 - Scoli d'acqua consorziali / Servizi idraulica (R.D. 285/1904)
 - Impianti tecnologici
 - Centrale elettrica
 - Impianto gas
 - Elettrodotti / Fasce di rispetto (D.M. 29-05-2008)
 - Linea in semplice tema a 132 kV "SCORZE" - CAMPOSAMPIERO", cod. 23.570
 - Linea in semplice tema a 132 kV "CAMIN-PADOVA NORD EST", cod. 23.586
 - Linea in semplice tema a 132 kV "VIGODARZERE-PADOVA NORD EST", cod. 23.617
 - Linea in doppia tema a 132 kV "SCORZE" - CAMPOSAMPIERO" e "VIGODARZERE - PADOVA NORD EST", cod. 23.570 e cod. 23.617
 - Gasdotti / fasce di rispetto
 - Impianti di comunicazione elettronica ad uso pubblico
 - Stabilimenti a rischio di incidente rilevante - esterni al territorio comunale


ESTRATTO LEGENDA P.A.T.

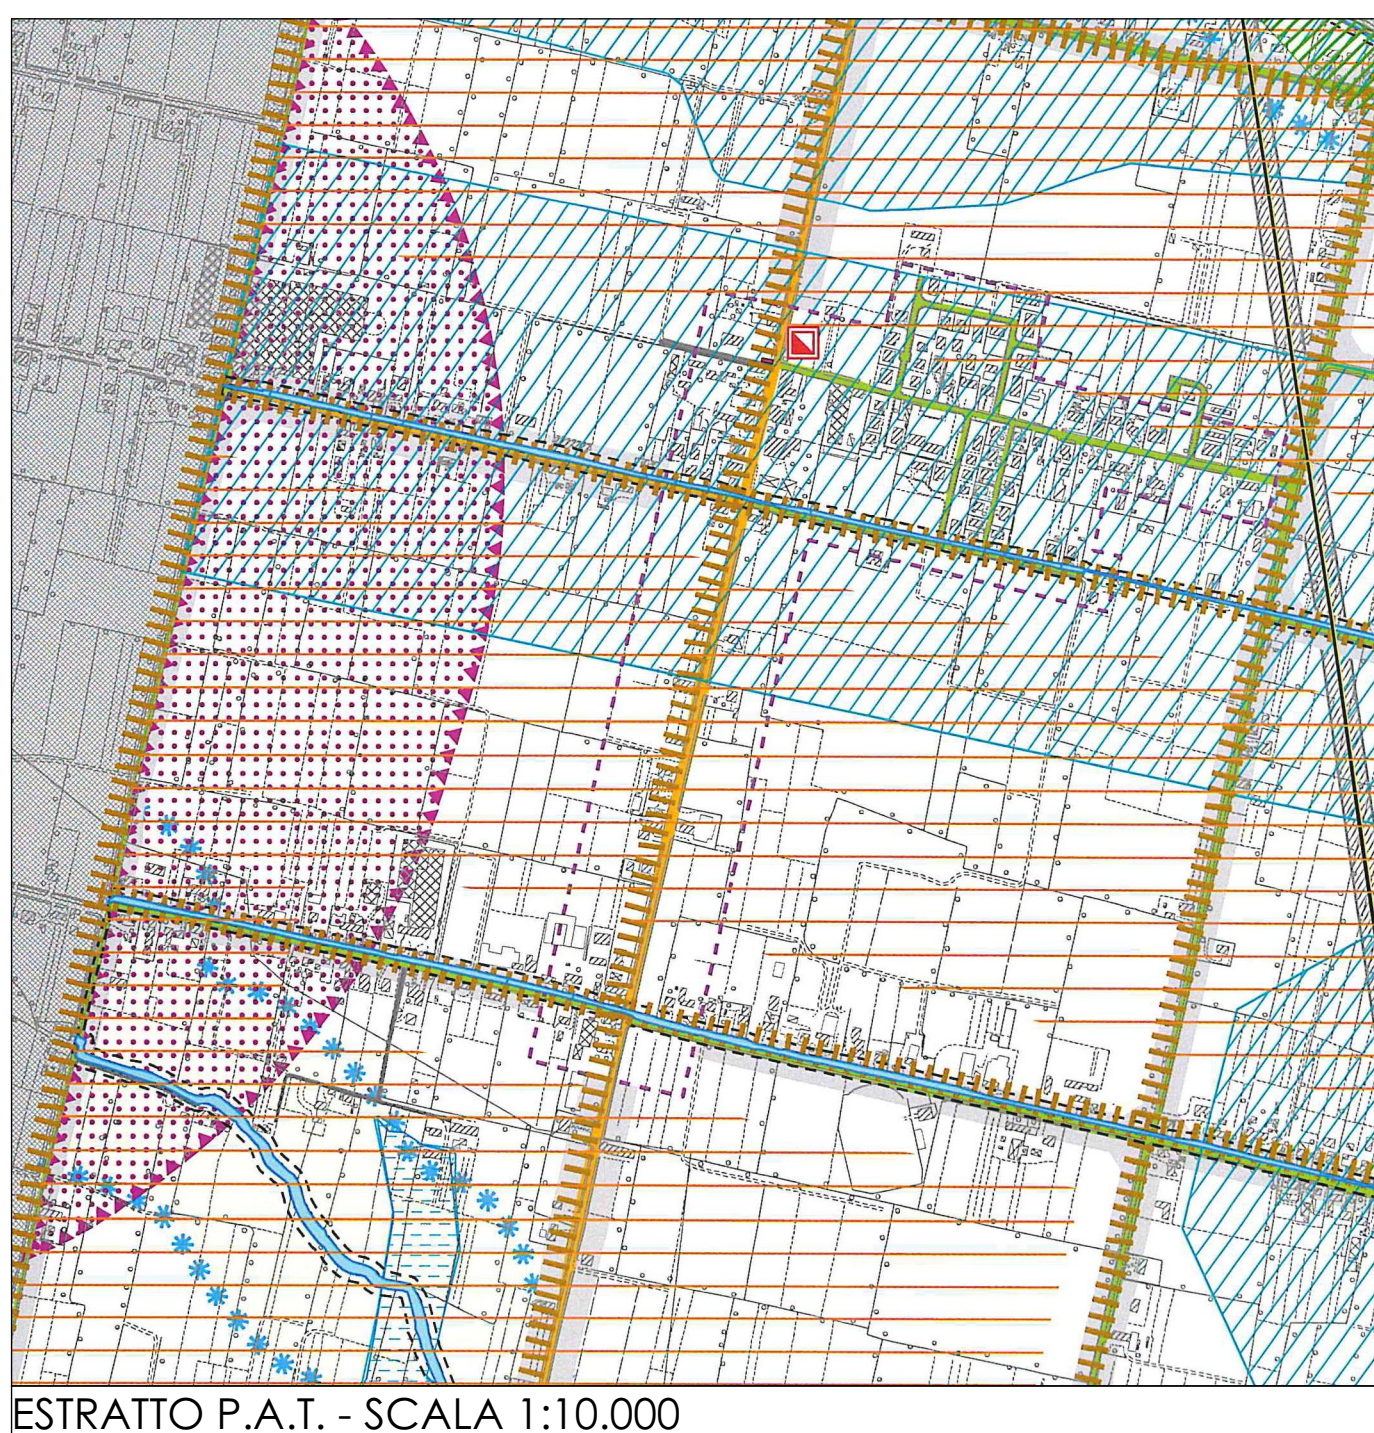


ESTRATTO P.A.T. - SCALA 1:10.000

- ALTRI ELEMENTI GENERATORI DI VINCOLO E FASCE DI RISPETTO
- Cimiteri / Fasce di rispetto - T.U. leggi sanitarie - RD n° 1265/1934
 - Fasce di rispetto cimiteriale oggetto di riduzione di sensi art. 338 comma 5 TU LS
 - Viabilità / Fasce di rispetto
 - Corsi d'acqua arginali - non arginali / Servizi idraulica RD n° 368/1904
 - Corsi d'acqua tombinali / Servizi idraulica RD n° 368/1904
 - Zone di tutela e fasce di rispetto della rete idrografica art.41 LR n° 11/2004
 - Gasdotti / Fasce di rispetto
 - Elettrodotti / Fasce di rispetto
 - Impianti di comunicazione elettronica ad uso pubblico
- SISTEMA RURALE
- Zona E - agricola
 - Ambito scheda normativa: edifici non più funzionali alle esigenze dell'azienda agricola
- SISTEMA AMBIENTALE E PAESAGGISTICO
- Corridoi ecologici principali e secondari
 - Aree di connessione ecologica di primo grado
 - Aree di connessione ecologica di secondo grado


ESTRATTO LEGENDA P.I.

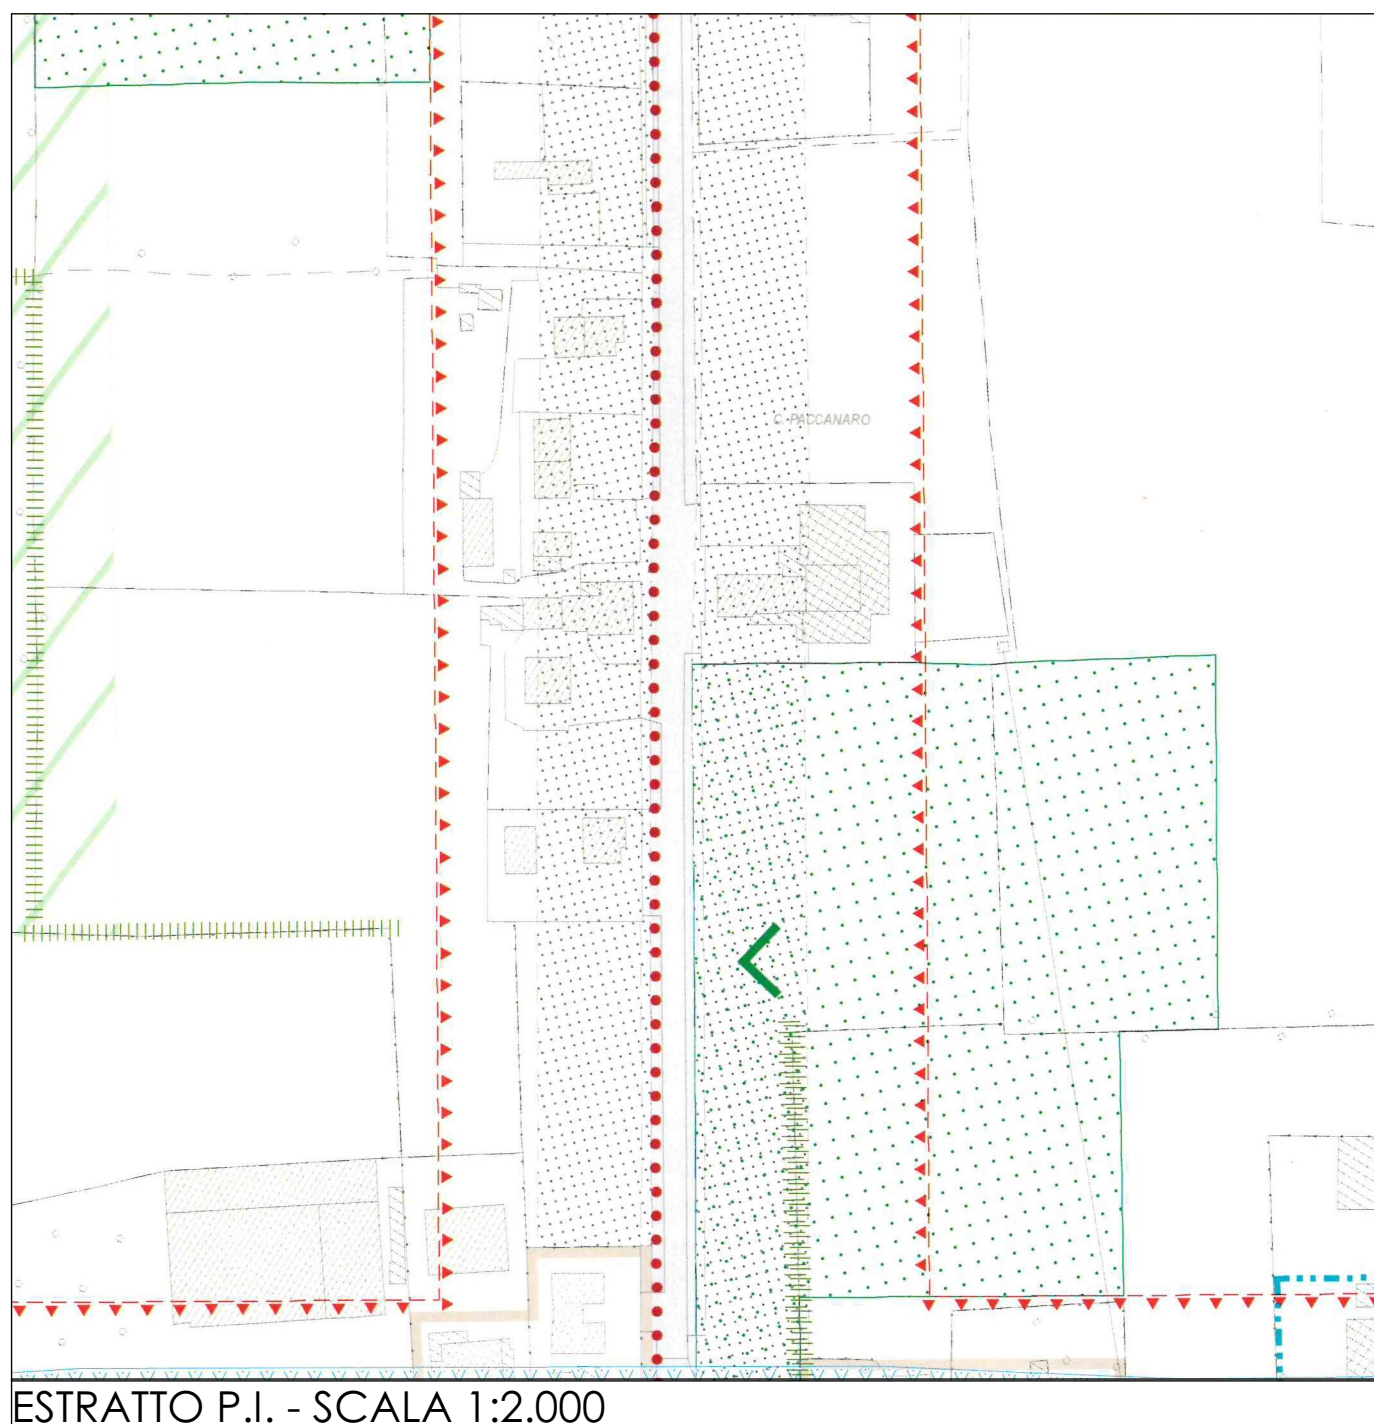


ESTRATTO P.I. - SCALA 1:2.000

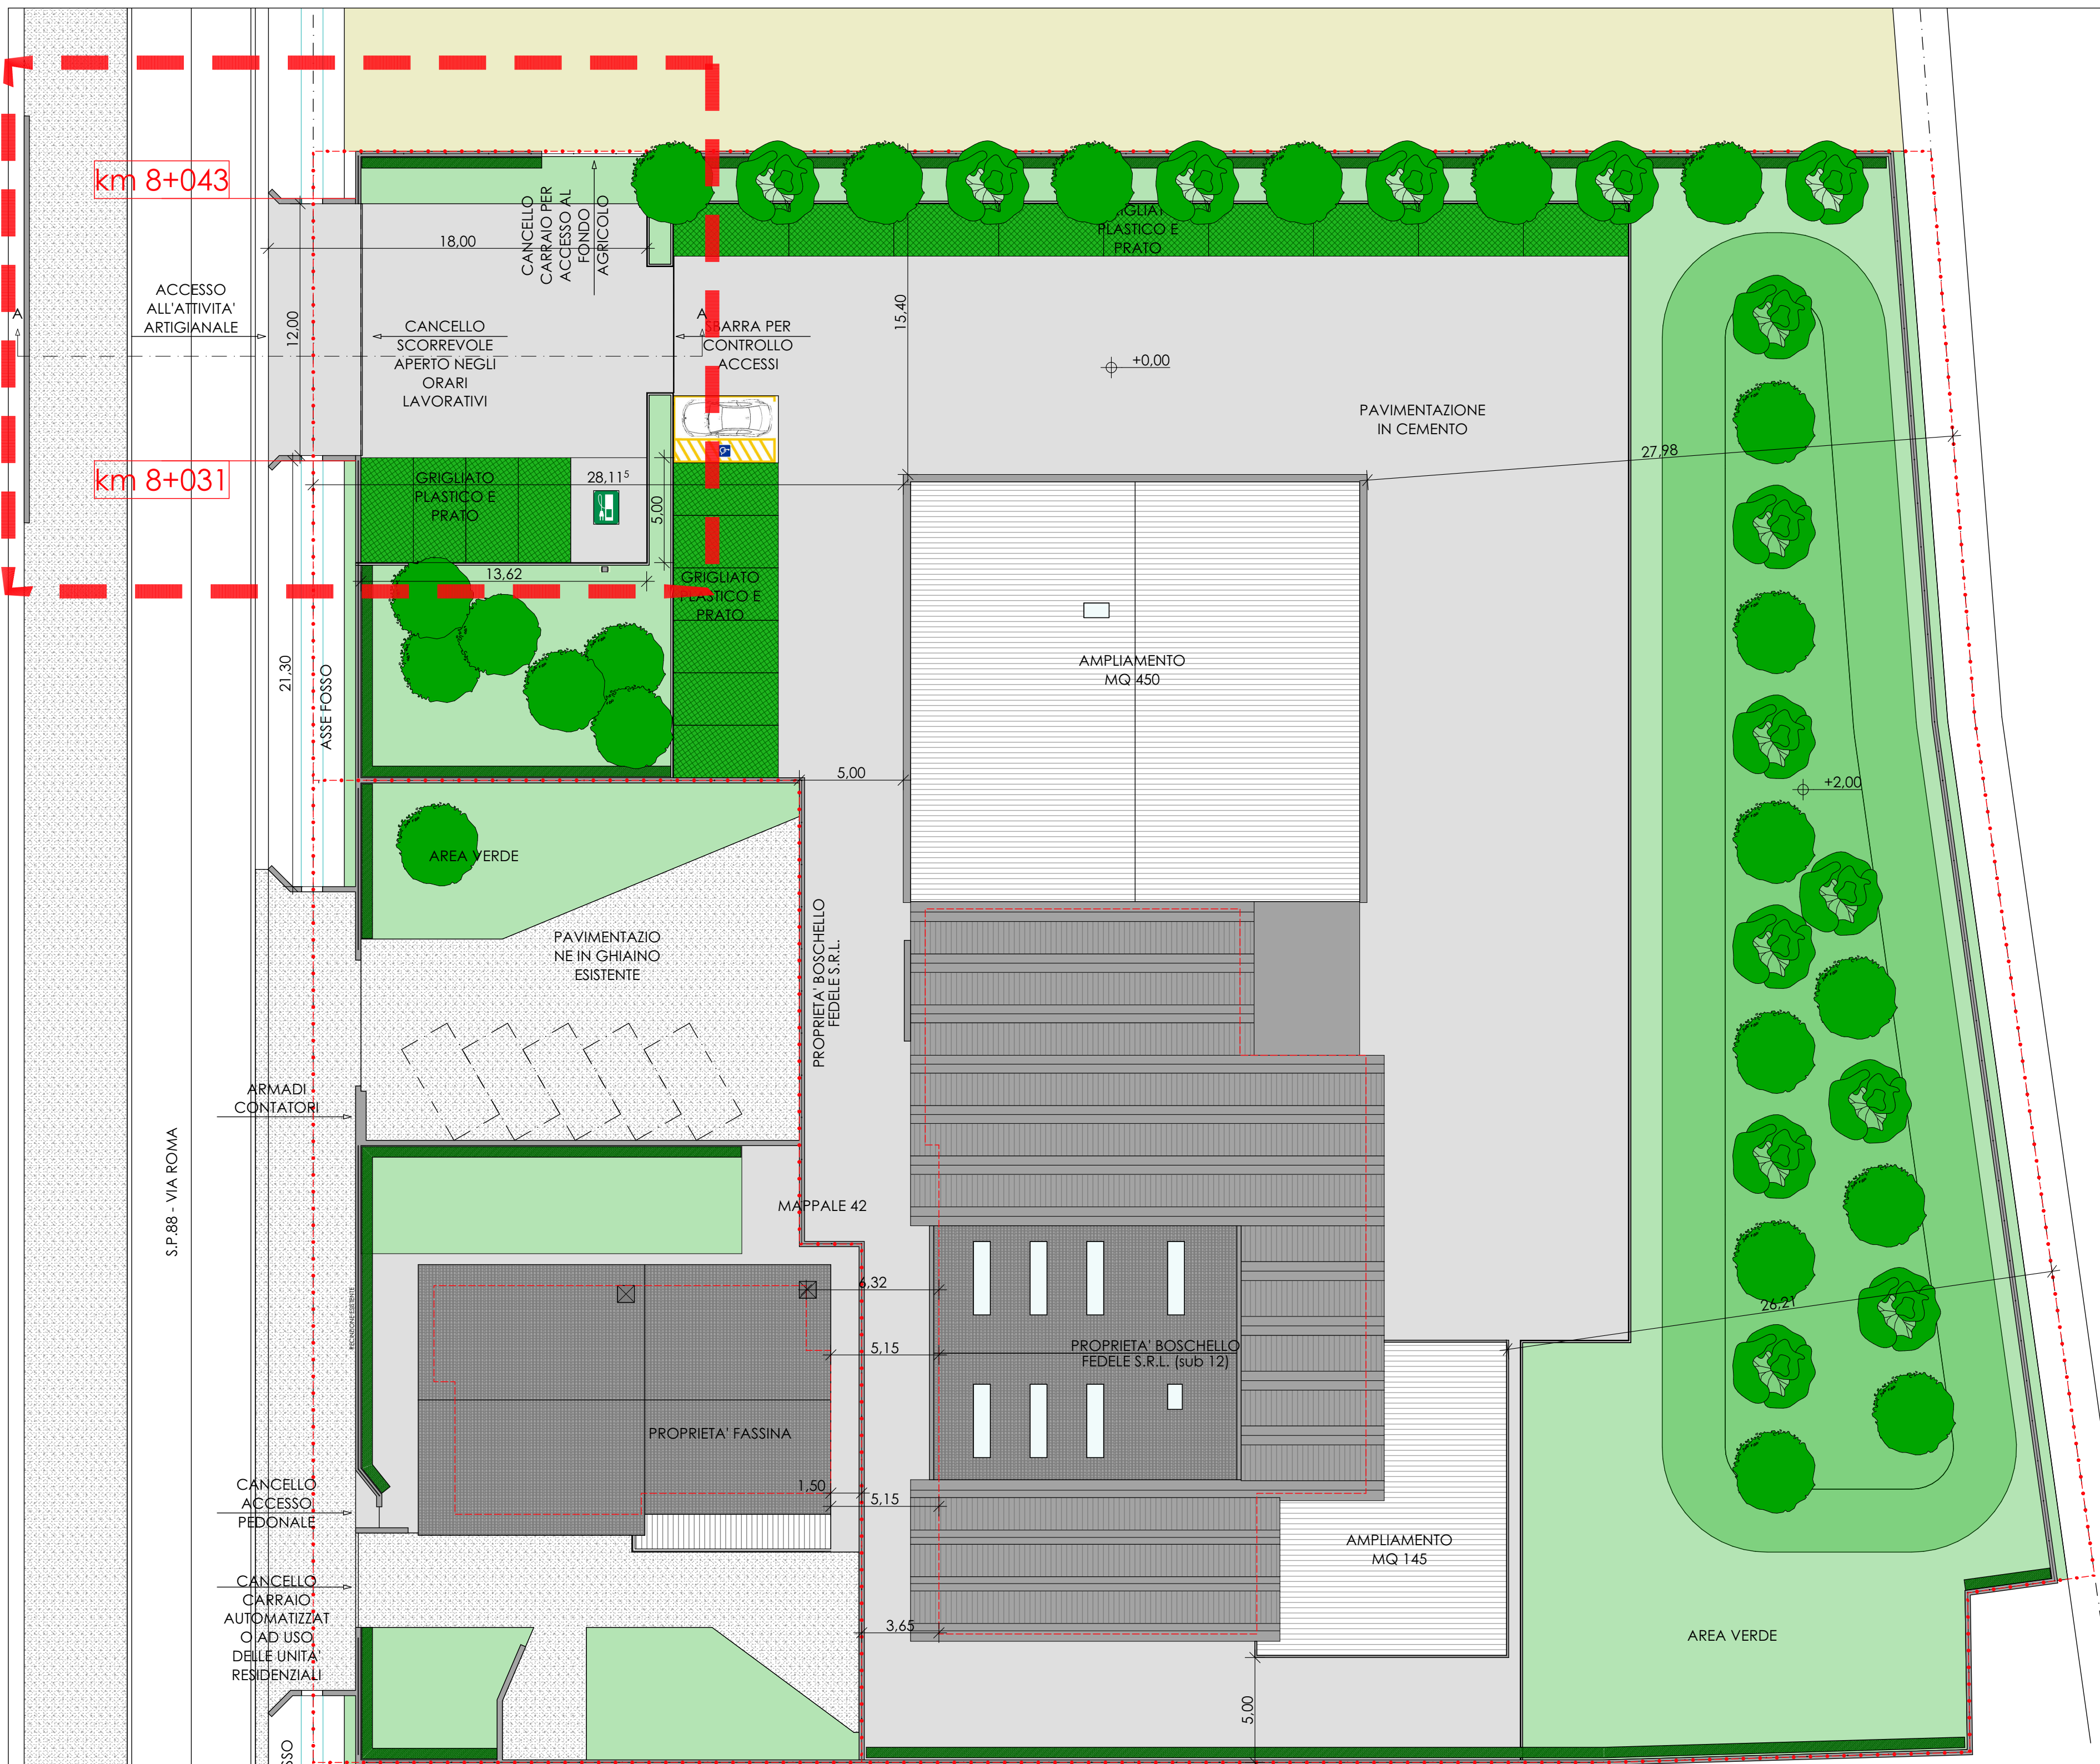

Planimetria ponte carrabile 1:200

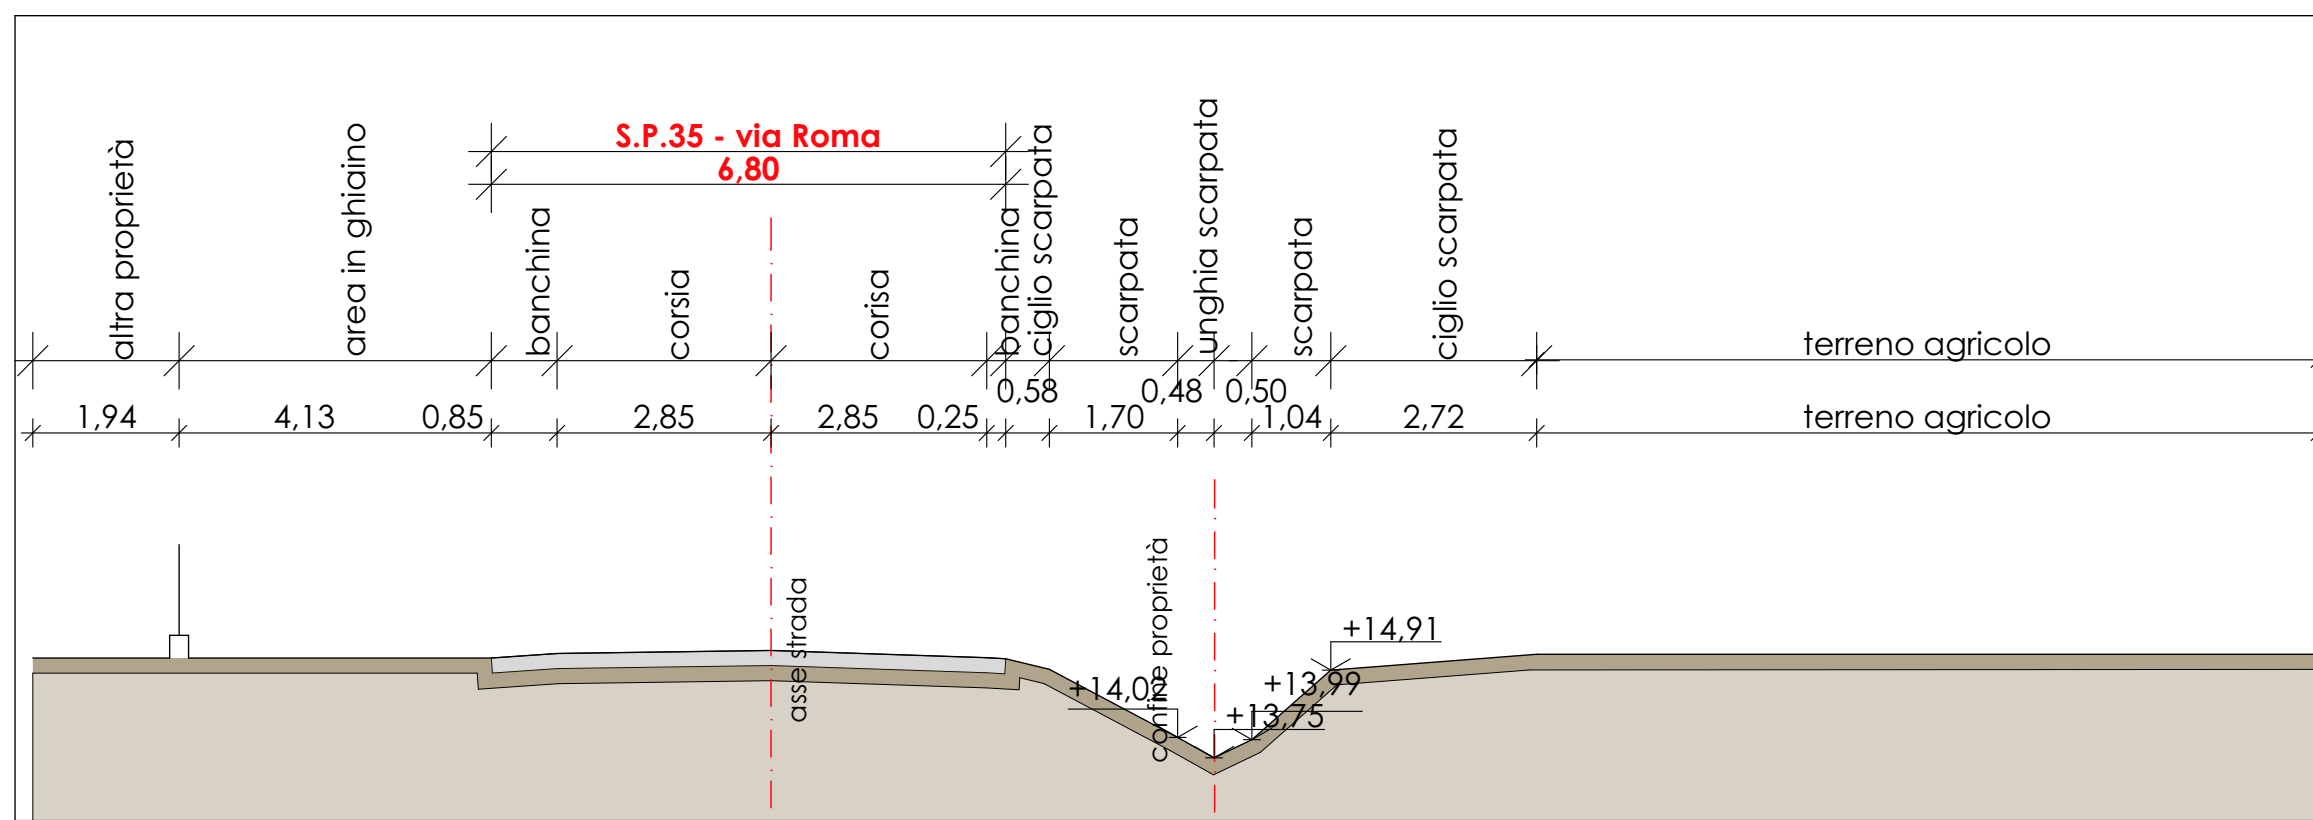

Sezione A-A stato di fatto - scala 1:100

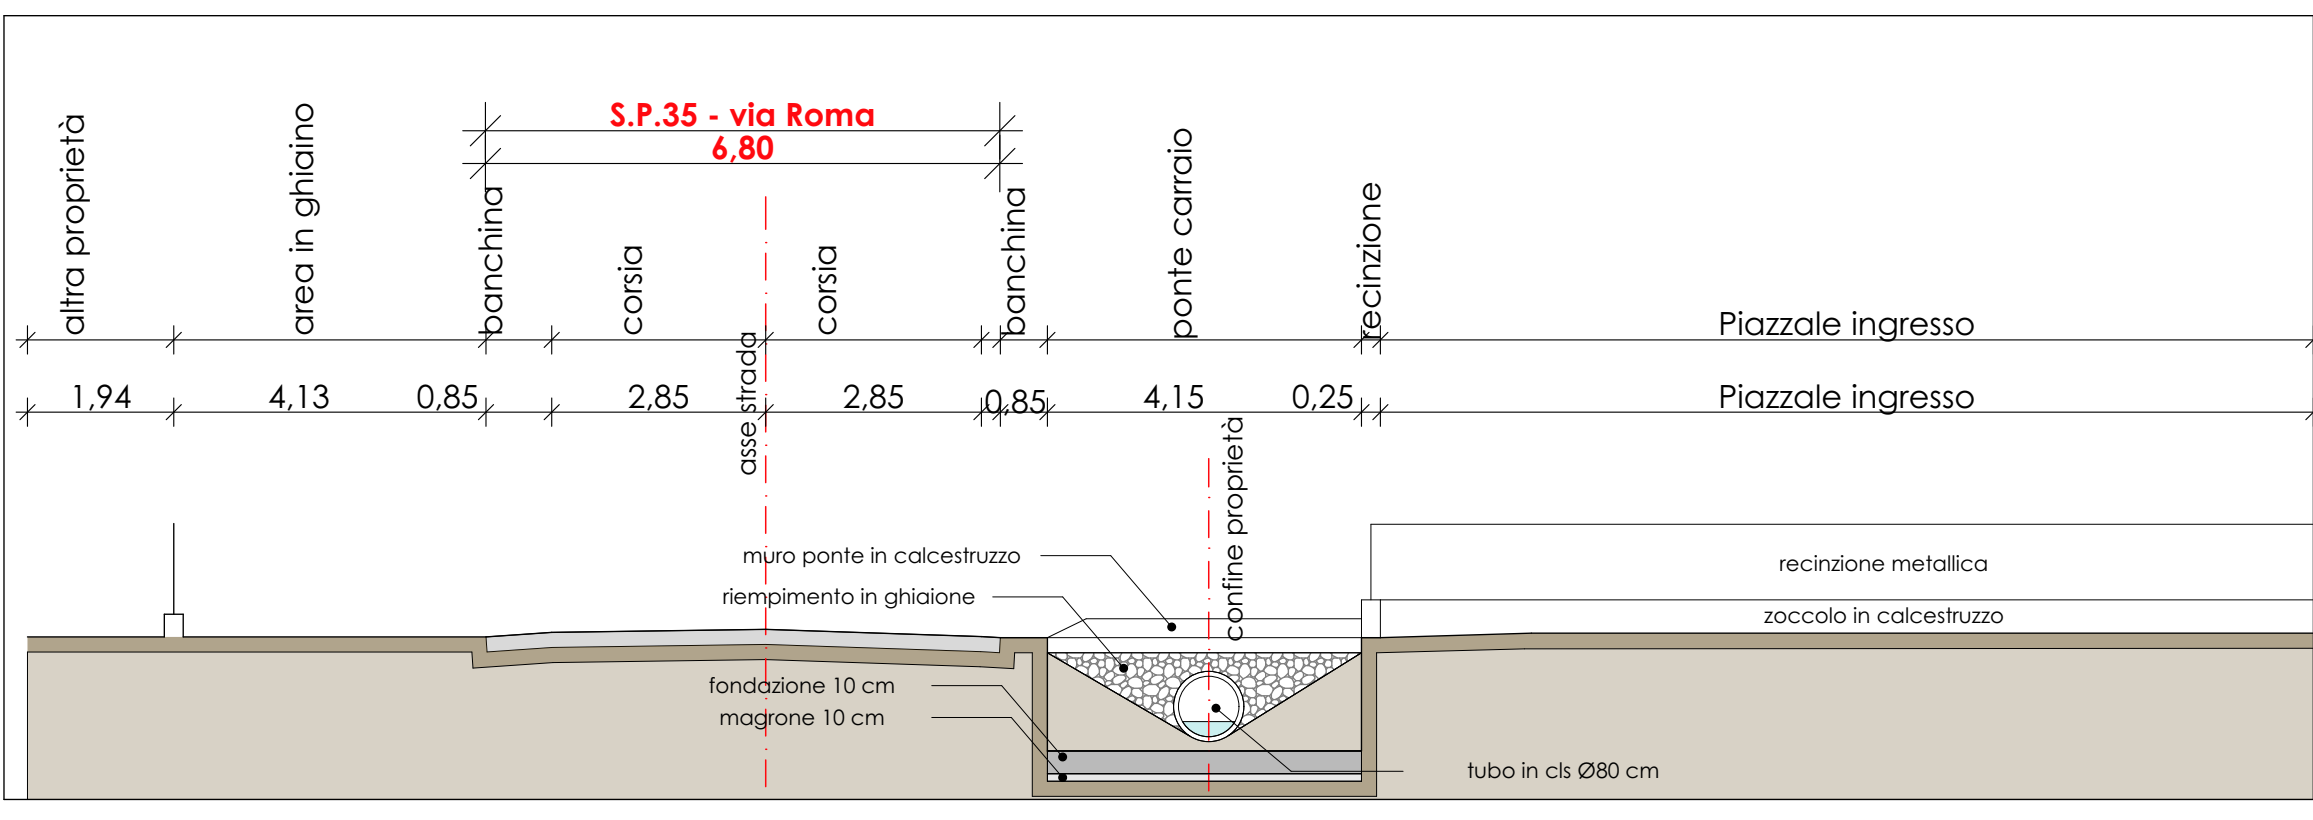

Sezione A-A di progetto - scala 1:100