

ELABORATO GRAFICO AGGIORNATO SECONDO LE INDICAZIONI DELL'UFFICIO TECNICO -NOTA DEL 30/07/2021

Comune di Villanova di Camposampiero

Provincia di Padova

Committente:

Boschello Fedele S.r.I.

Via Roma 86

35010 Villanova di Camposampiero (PD)


Progetto:


Ampliamento di un fabbricato a destinazione artigianale ai sensi dell'art.4


Titolo		Data	Controllato da	Data 1ª Pres.
Pianta copertura e prospetti art.79 bis		06/11/2021	M.B.	08/11/2018
Scale del disegno	File name Patch	757FA013 _Progetto_architettonic o.pln	Z:\757_Boschello Villanova\757_Ampliamento_Legge_55_12\757FA013 _Progetto_architettonico.pln	
Stato Disegno	Disegnato da	Data	Controllato da	Data
Architettonico	M.B.	06/11/2021	####	08/11/2018
Rev.	Disegnato da	Data	Controllato da	Data
####	M.B.	06/11/2021	####	08/11/2018
Progettista	Timbro:			


Arch. Antenore Quaglio


elaborazioni grafiche a cura della "N.P. sas" piazza Modin, 12 - 35129 PADOVA - tel. 0498935081 - fax. 0498935137 ai termini delle vigenti leggi in materia, questo elaborato NON può essere copiato, riprodotto o divulgato ad altri senza l'autorizzazione dell'autore

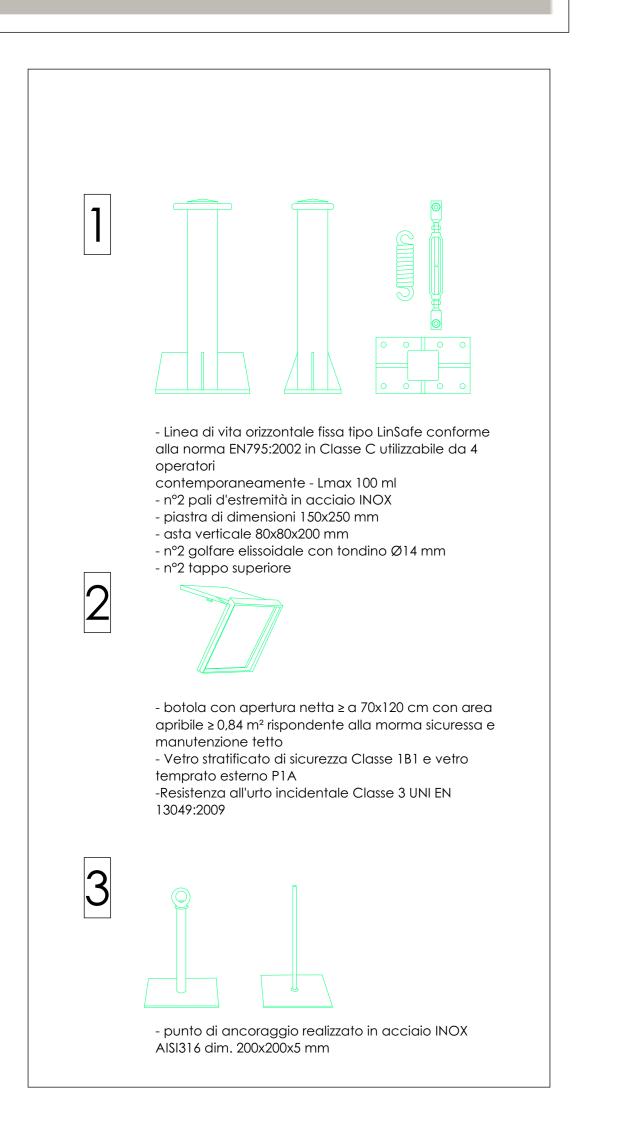

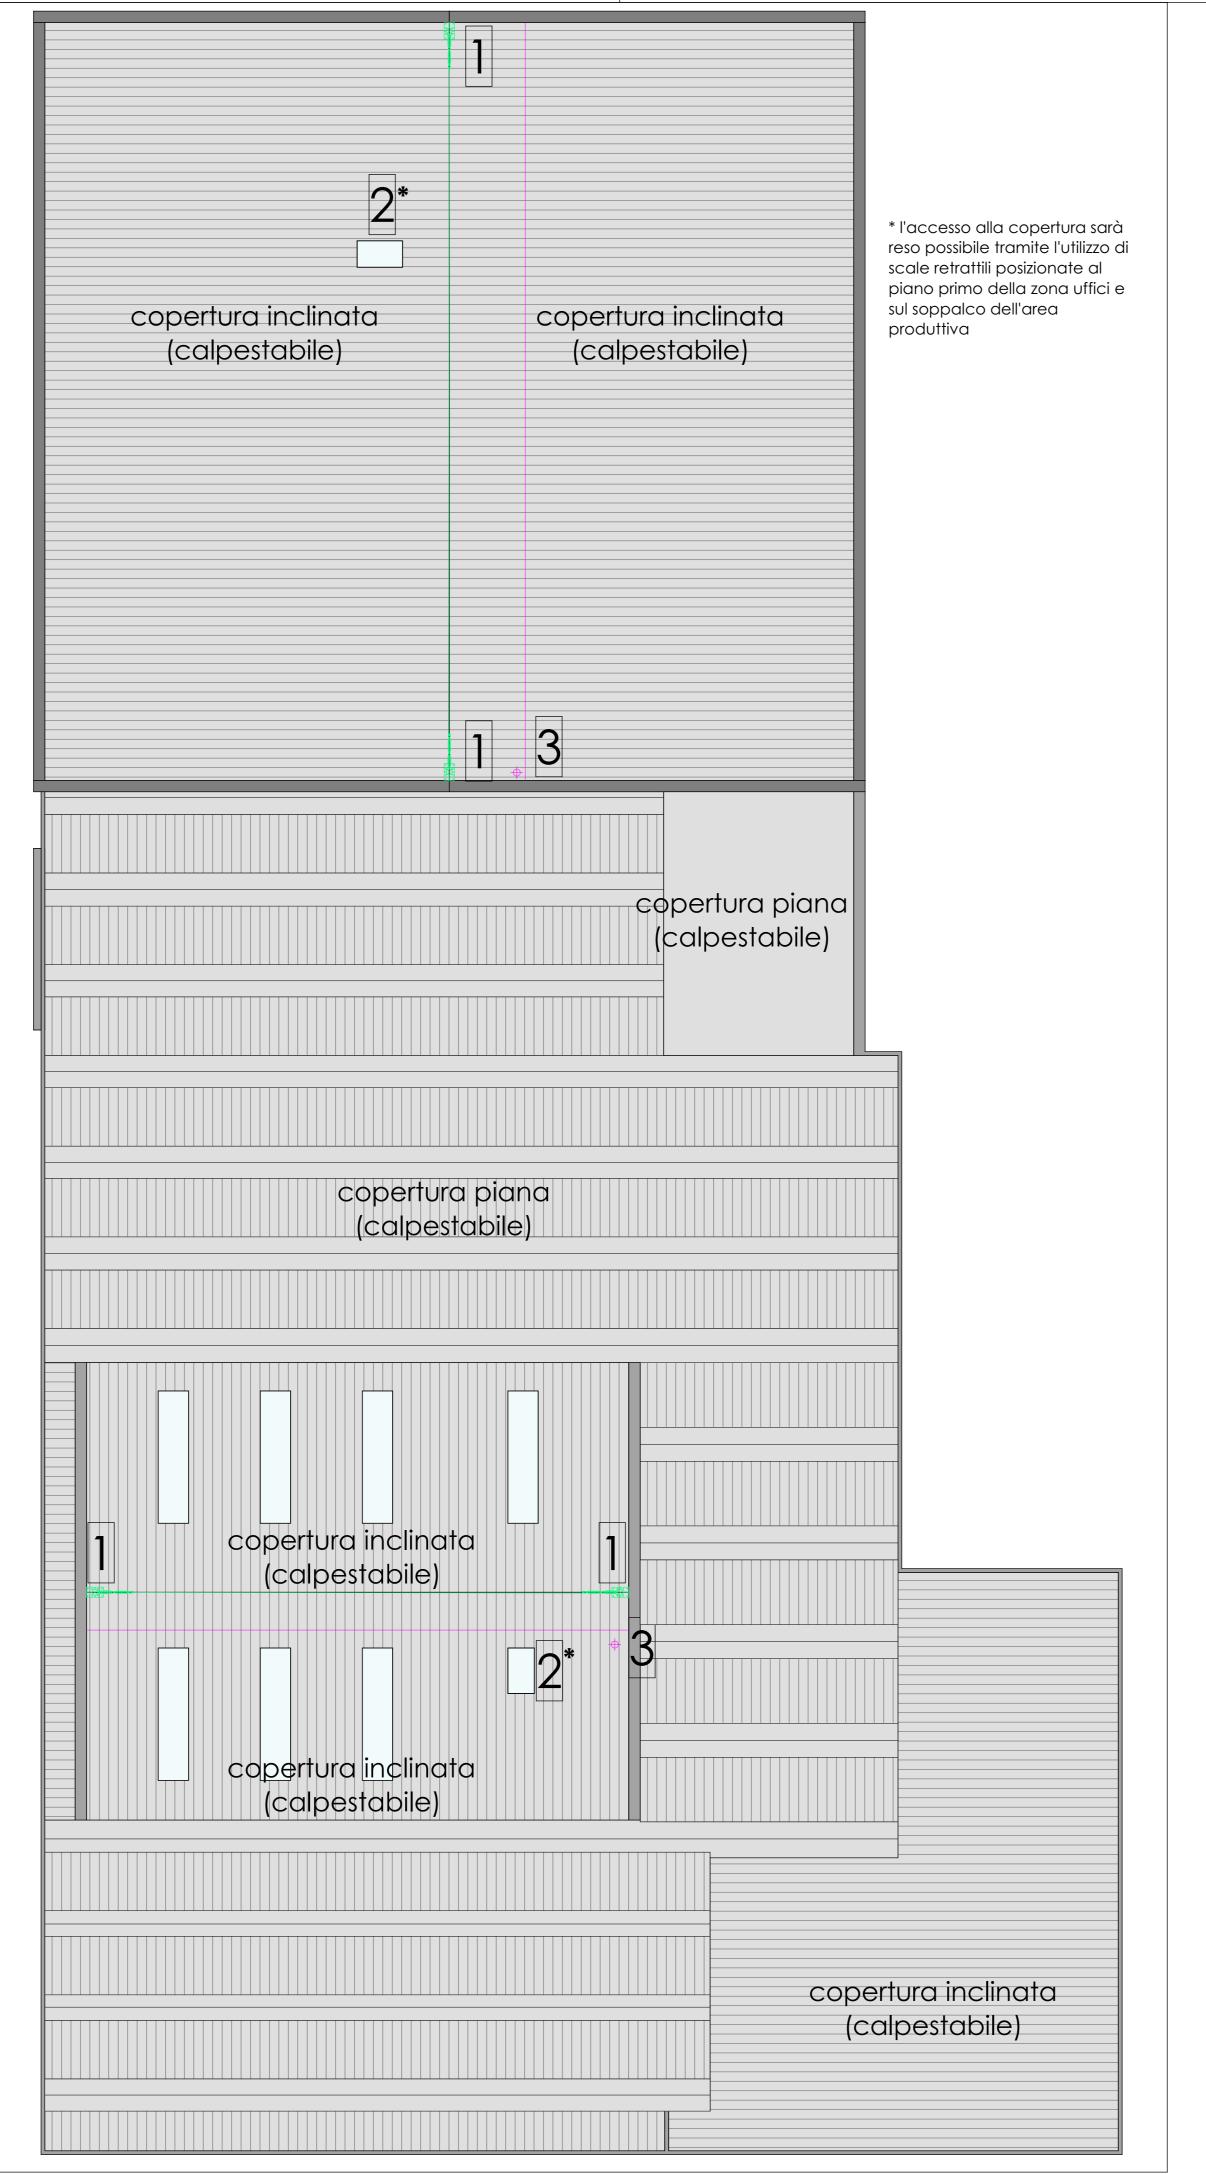

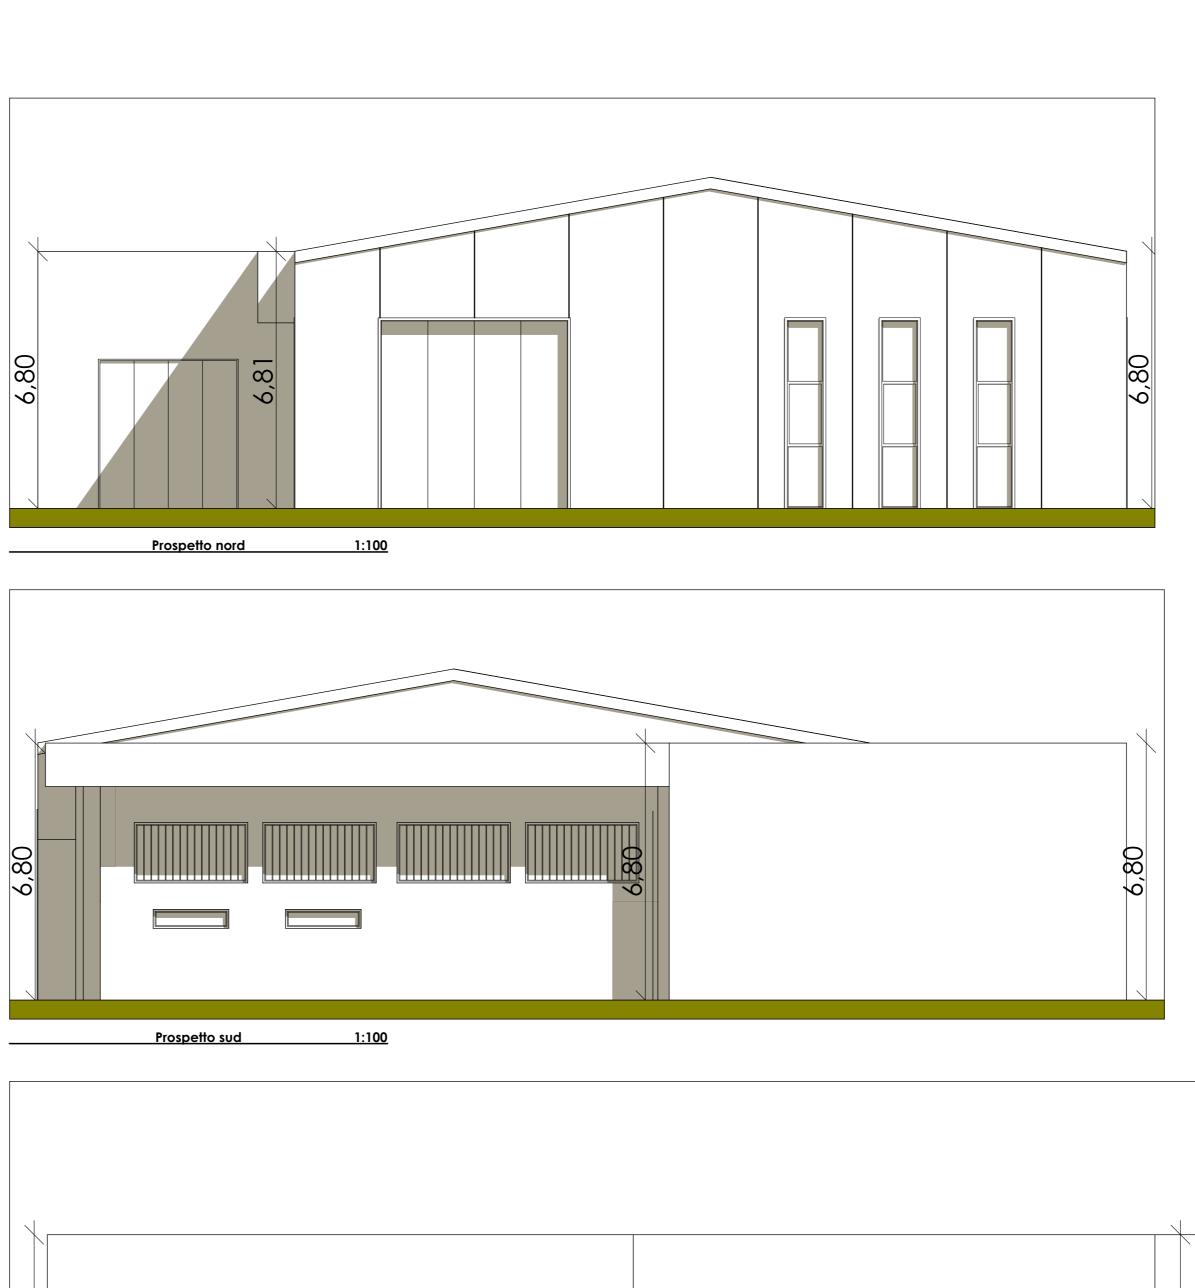

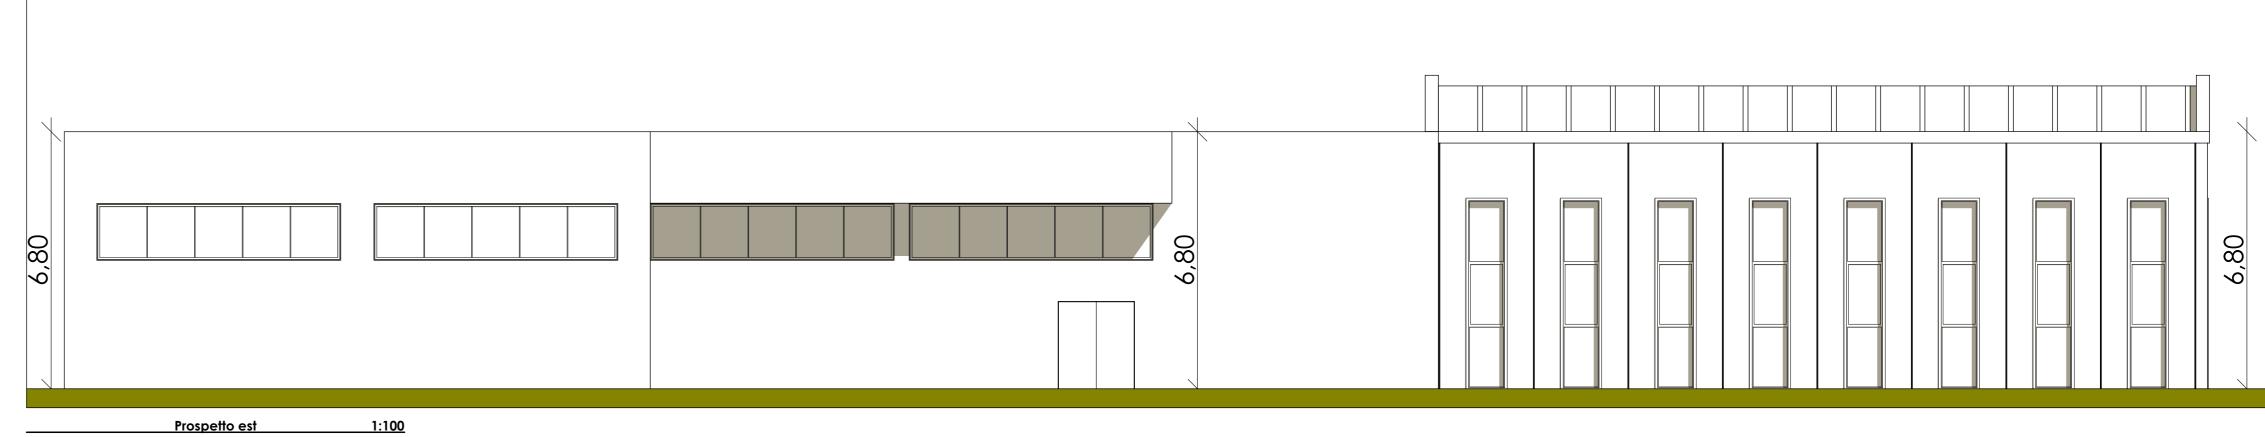

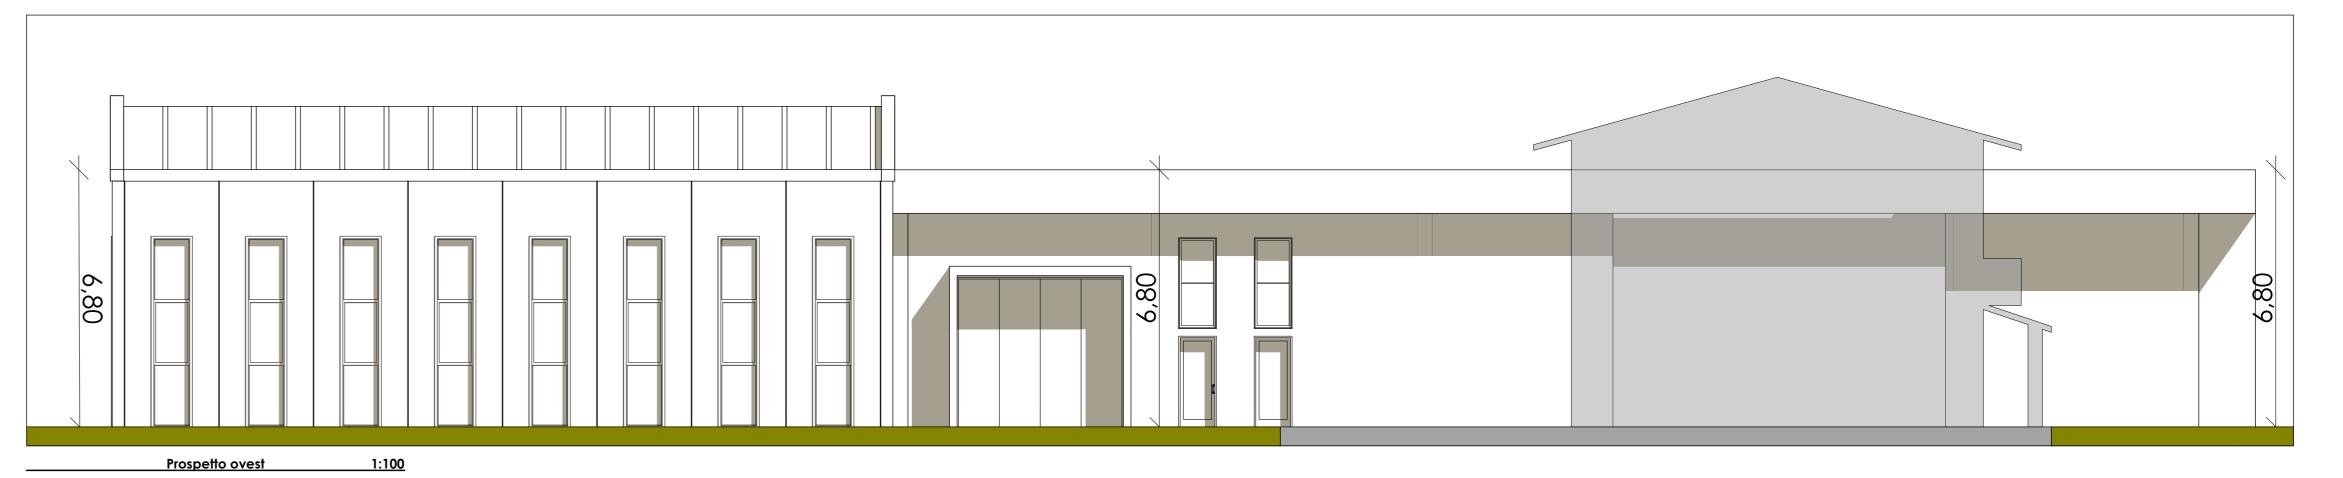

Pianta copertura 1:100