

Comune di Villanova di Camposampiero
Provincia di Padova

Comitente: **Boschello Fedele S.r.l.** Timbro:

Via Roma 86
35016 Villanova di Camposampiero (PD)

Progetto:
Ampliamento di un fabbricato a destinazione artigianale ai sensi dell'art.4 della L.R. 55/2012

Vizio	Data	Controlato da	Data 1° Pass.
04/03/2021	M.B.	08/11/2019	

Prospetti e sezioni di progetto

Scale del disegno	File name PARCH	Nome	Descrizione	Data
		01/01/2019	01/01/2019	


Stato Disegno	Disegnato da	Data	Controlato da	Data
Architettonico	M.B.	04/03/2021	MB	08/11/2019

Rev:

Disegnato da	Data	Controlato da	Data
M.B.	04/03/2021	MB	08/11/2019

Progettista:
Arch. Antenore Quaglie


elaborazioni grafiche a cura della "I.P." sas" piazza Modigliani, 12 - 35129 PADOVA - tel. 0498920001 - fax 0498920037
in termini delle vigenti leggi in materia, questo elaborato NON può essere copiato, riprodotto o divulgato, né altri senza l'autorizzazione dell'autore

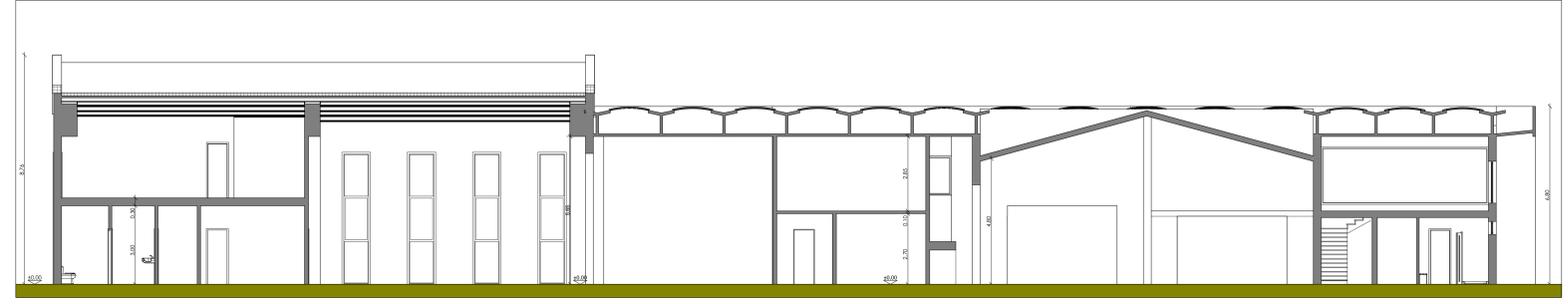

Sezione A-A di progetto 1:100




Sezione C-C di progetto 1:100

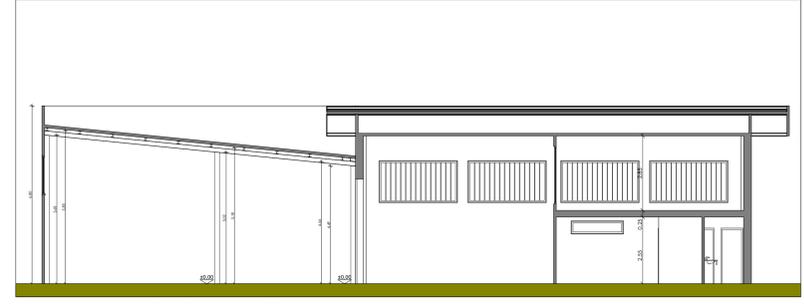


Sezione B-B di progetto 1:100



Prospetto nord di progetto 1:100

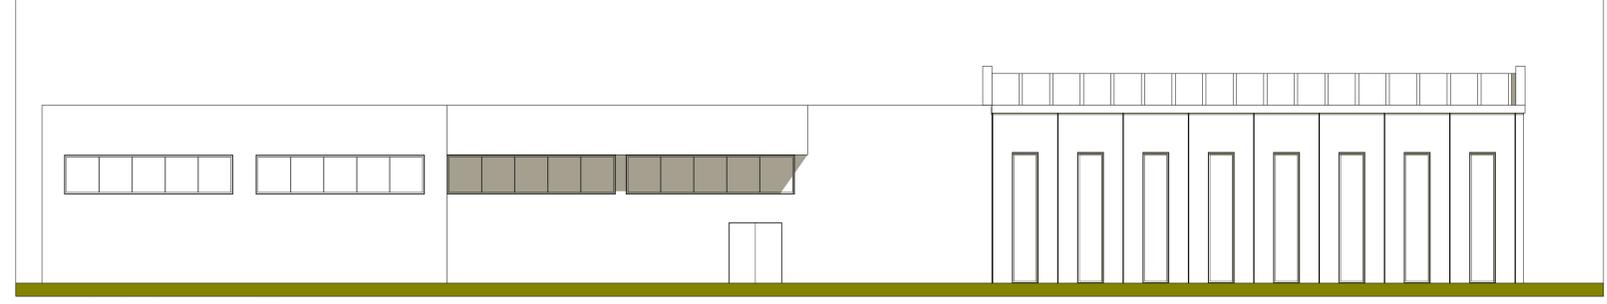

Prospetto est di progetto 1:100

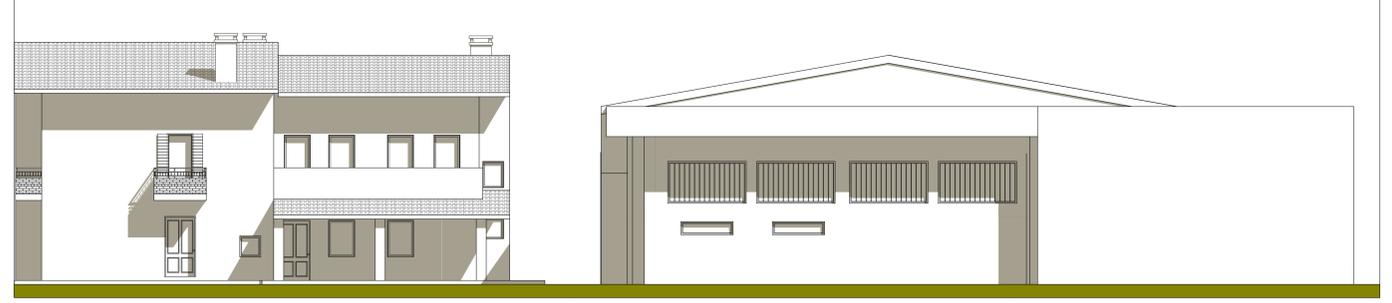

Prospetto sud di progetto 1:100



Prospetto ovest di progetto 1:100