

RICHIESTA CAMBIO D'USO ANNESSO DA AGRICOLO AD ARTIGIANALE ED ULTERIORE AMPLIAMENTO ATTIVITA'



IL PROGETTISTA I PROPRIETARI

Ing. Carraro Giuliano Abbiendi Renato

IL TITOLARE DELL'ATTIVITA'

Abbiendi Renato

STUDIO D'INGEGNERIA

ING. CARRARO GIULIANO

Via Mussolini, 35 - 35010 Villanova di CSP. (PD)
Tel. 340 6275848 Fax. 049 2700526 Mail: giuliano.carraro@libero.it

TAV.

2


ELABORATO: STATO APPROVATO: PIANTE, PROSPETTI, SEZIONI

COMMITTENTE: ABBIENDI RENATO - ELETTRAUTO


DATA: febbraio 2023

SCALA : 1:100


AGG : 01

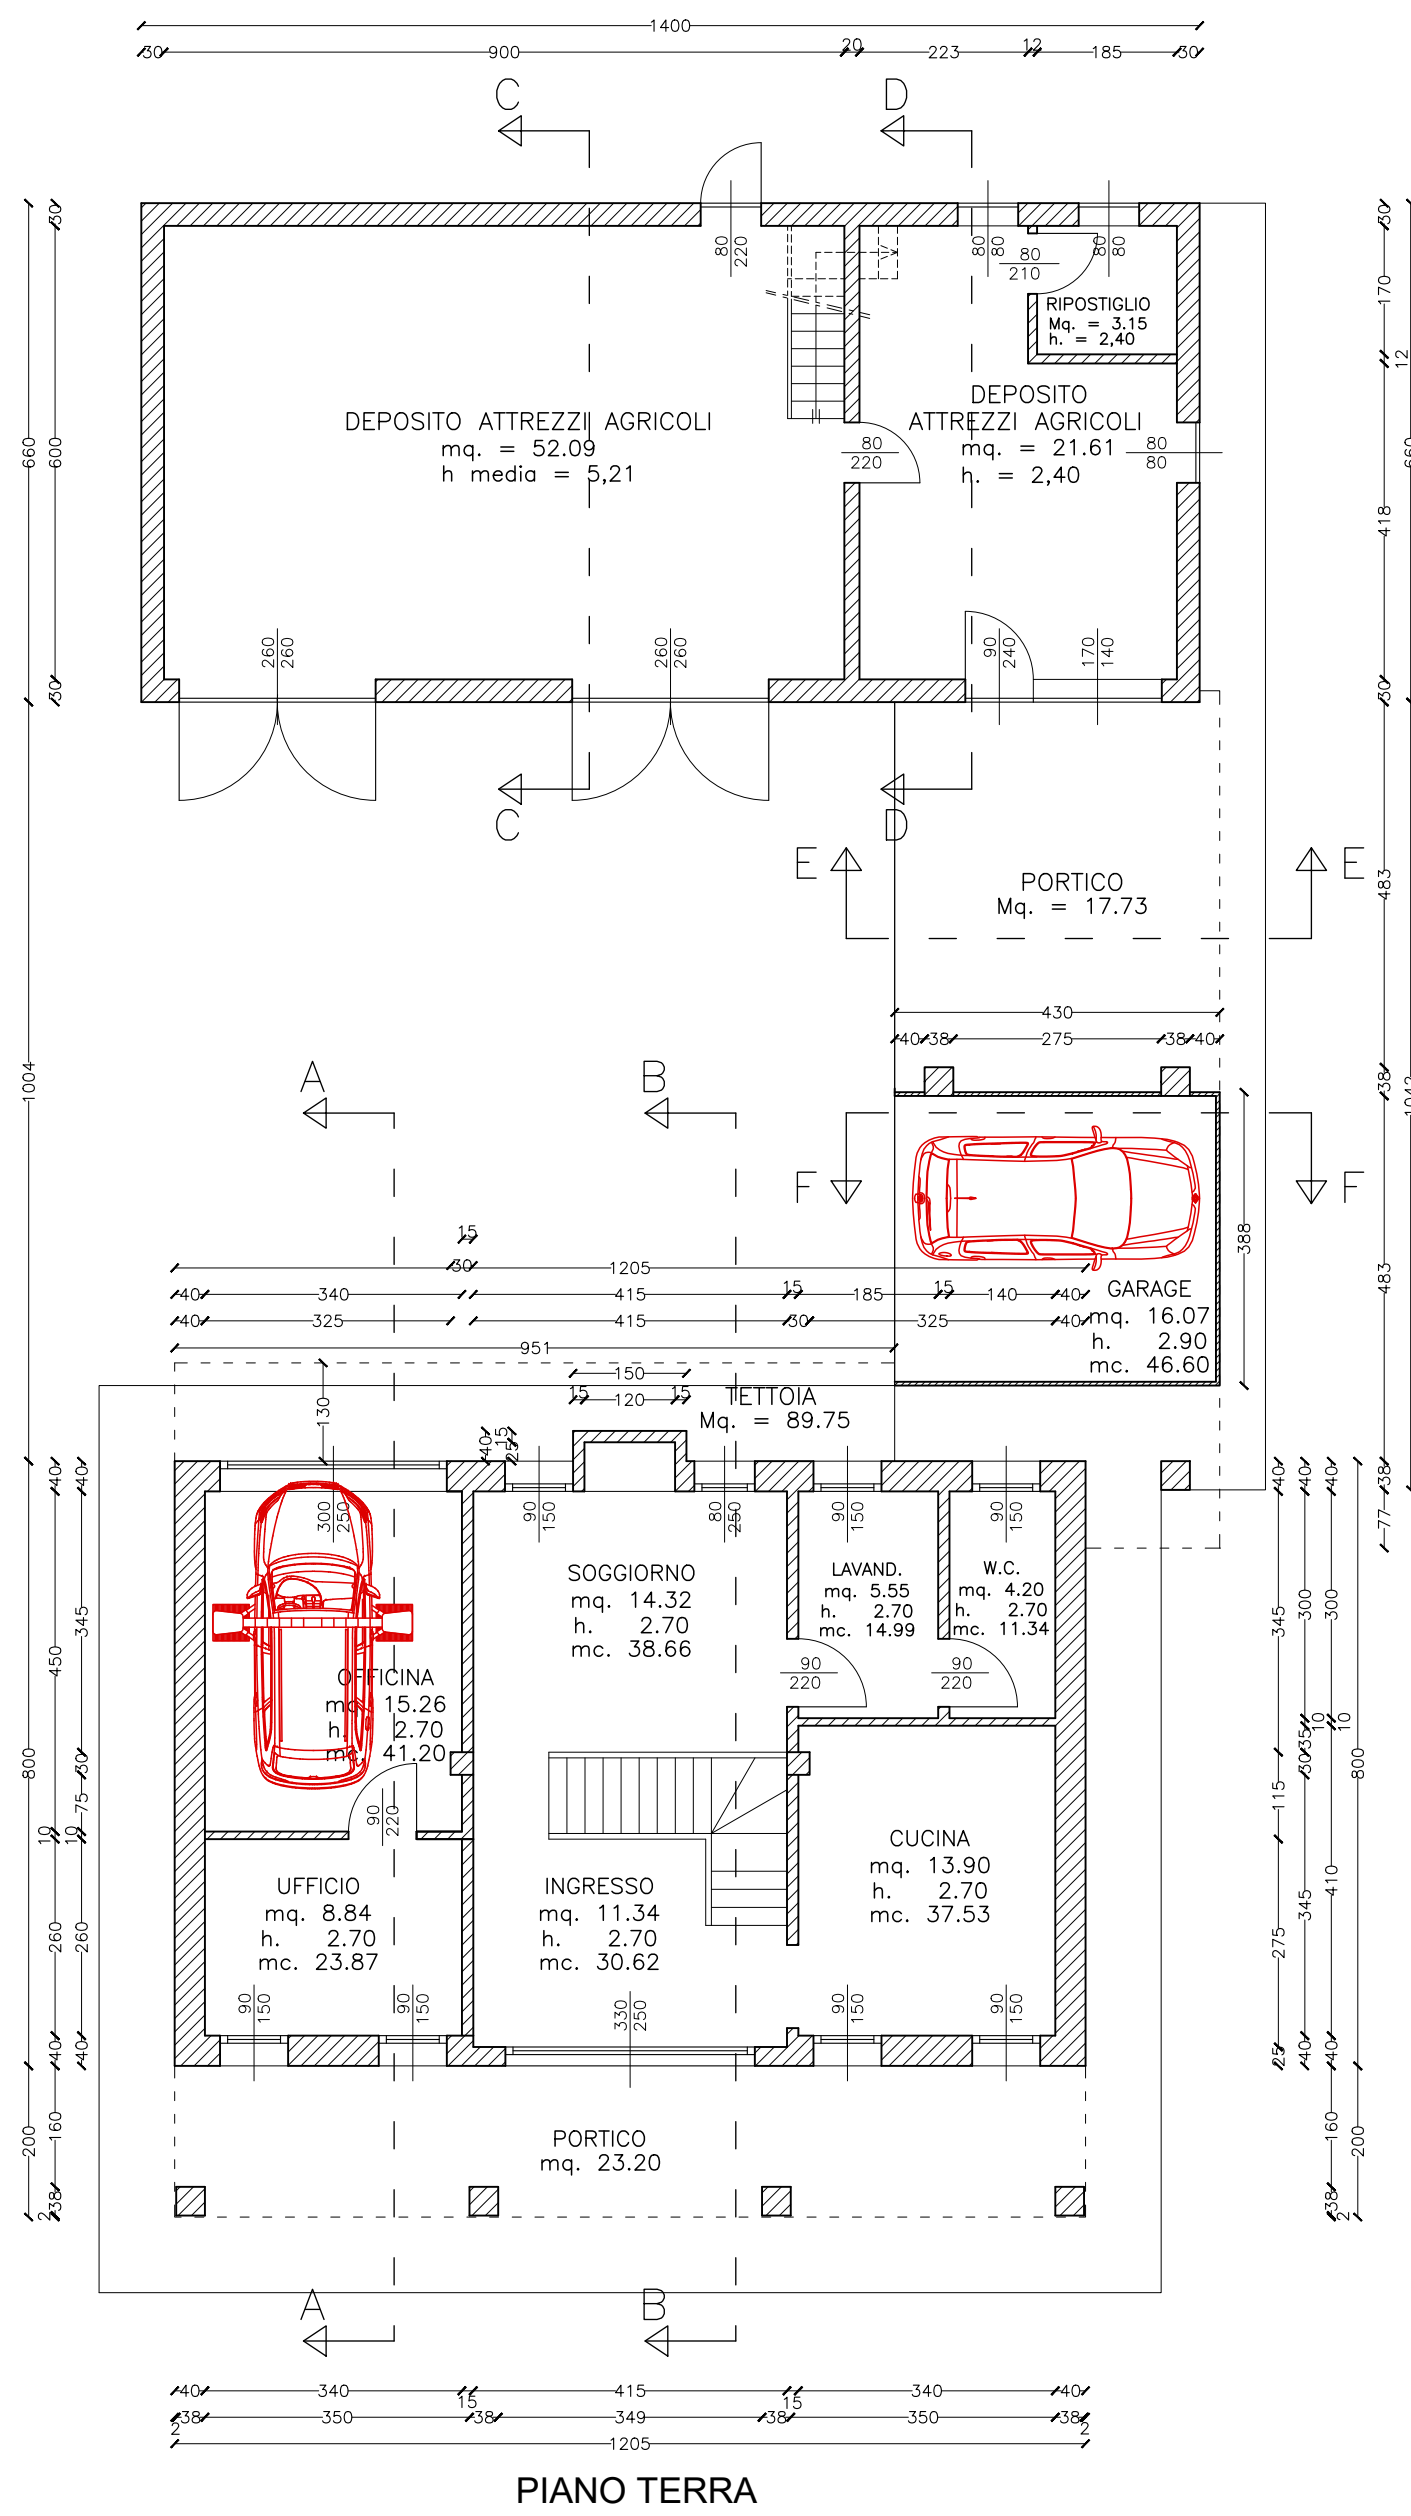


PIANO TERRA

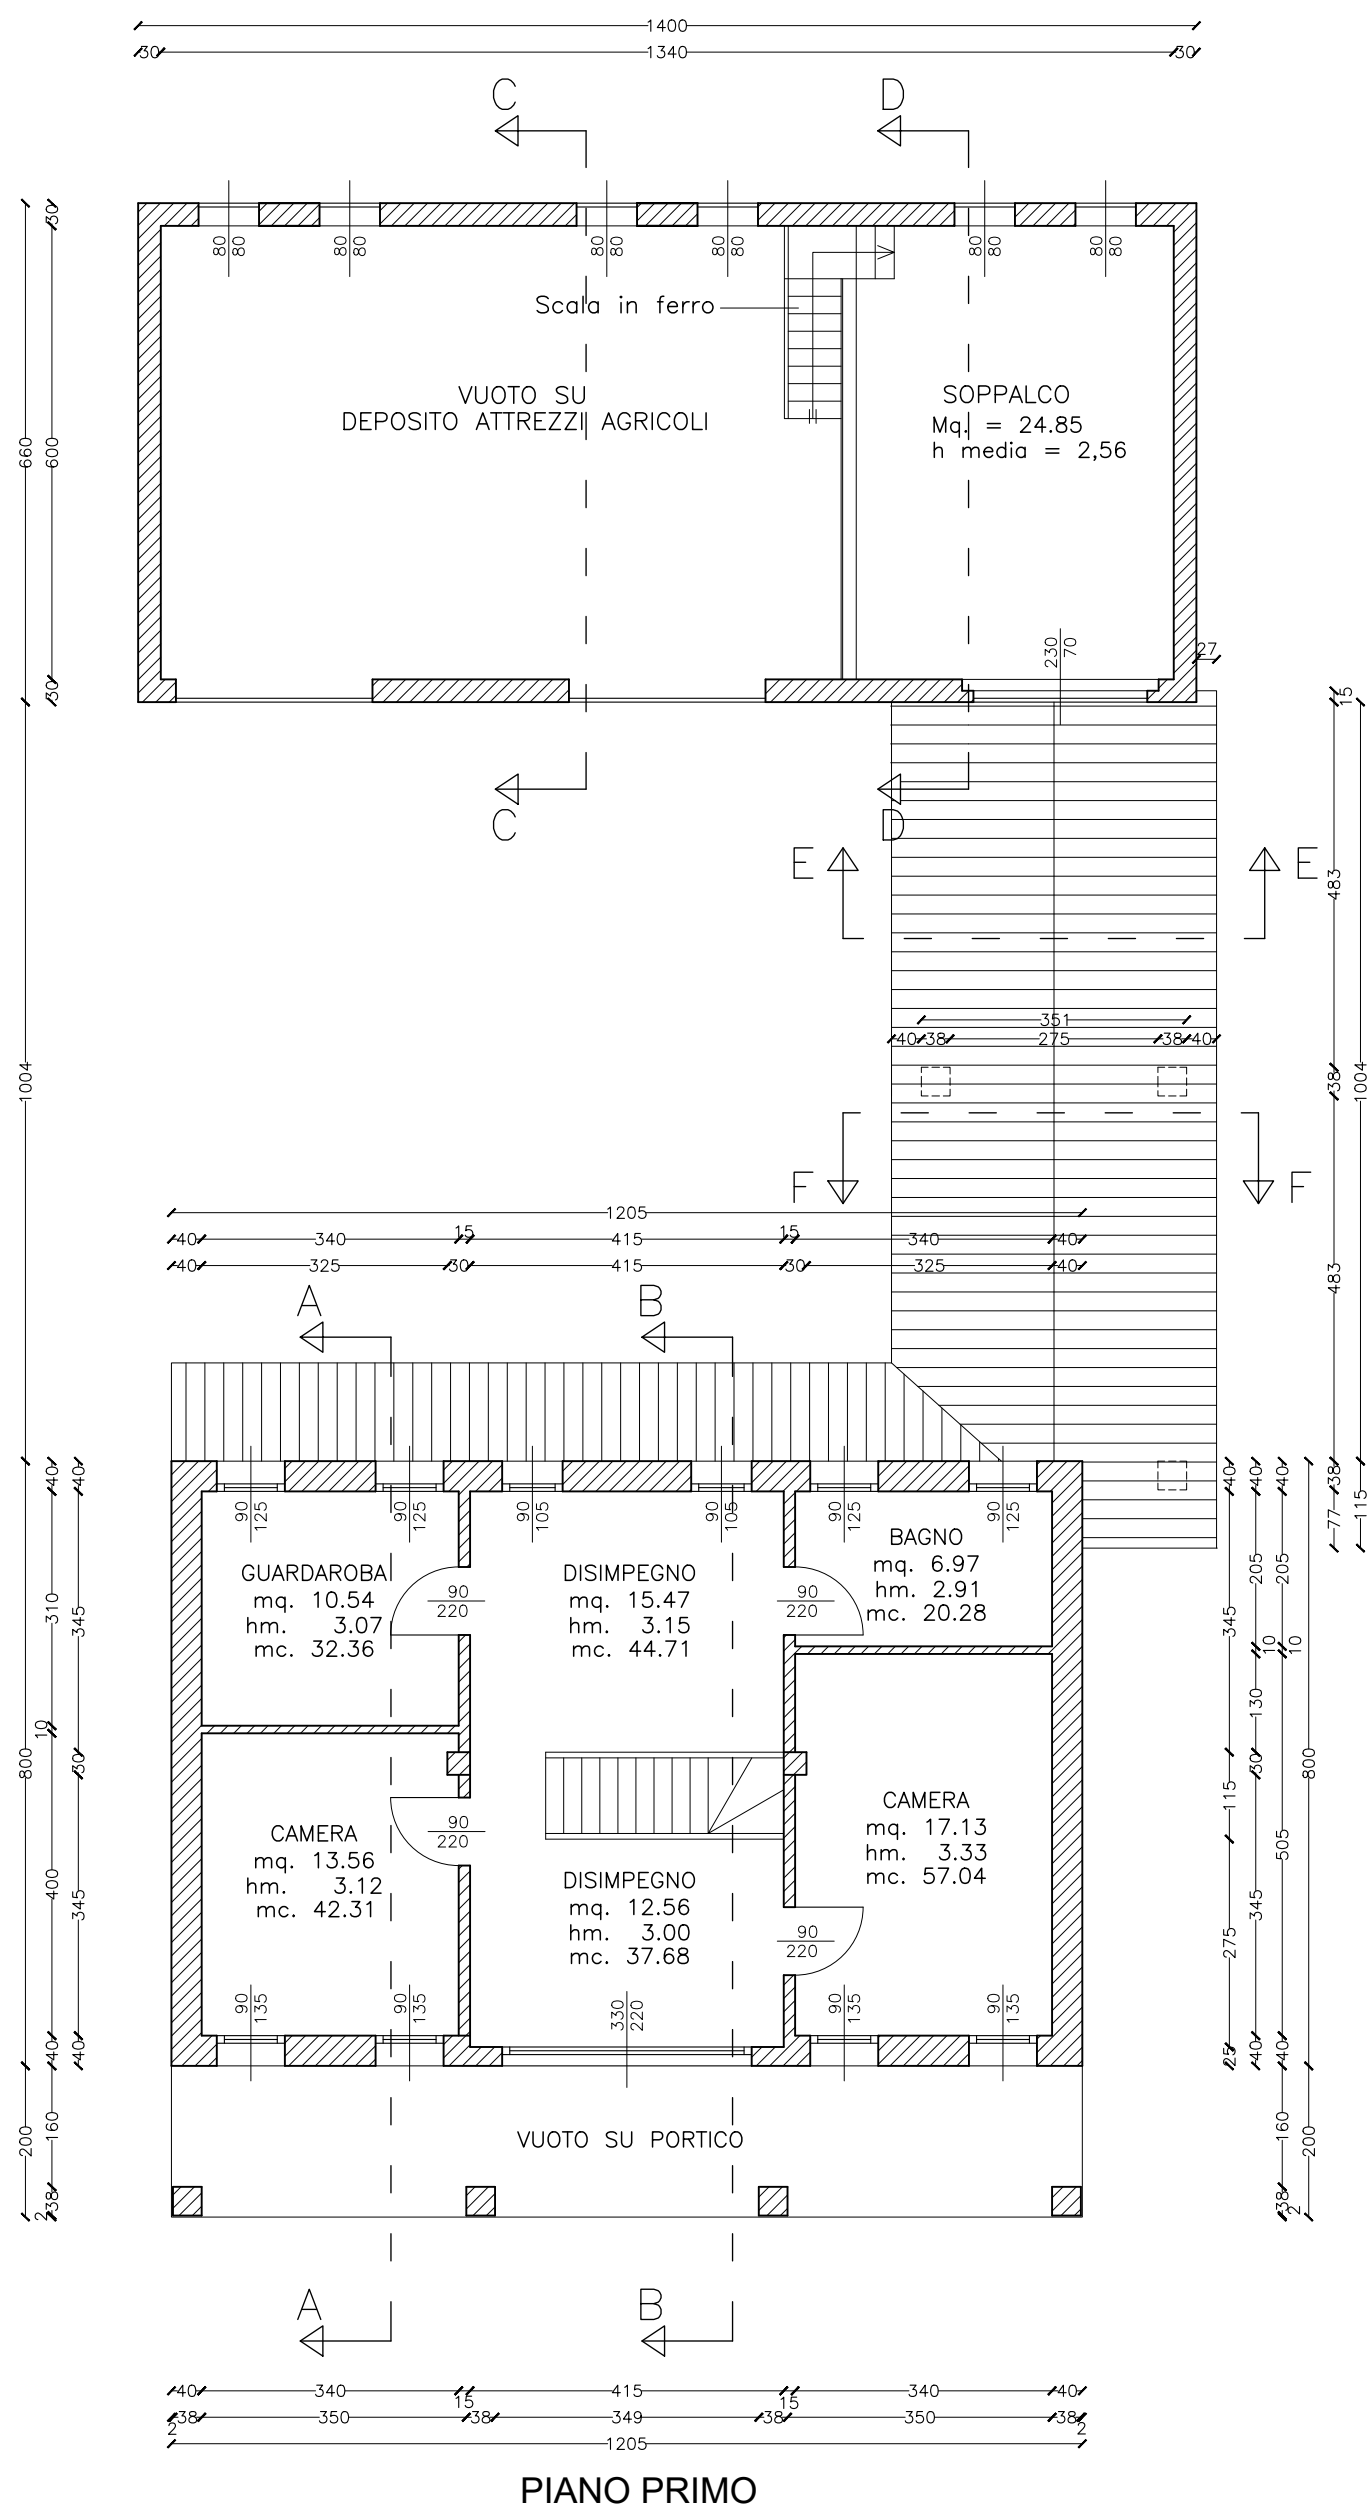


PIANO PRIMO

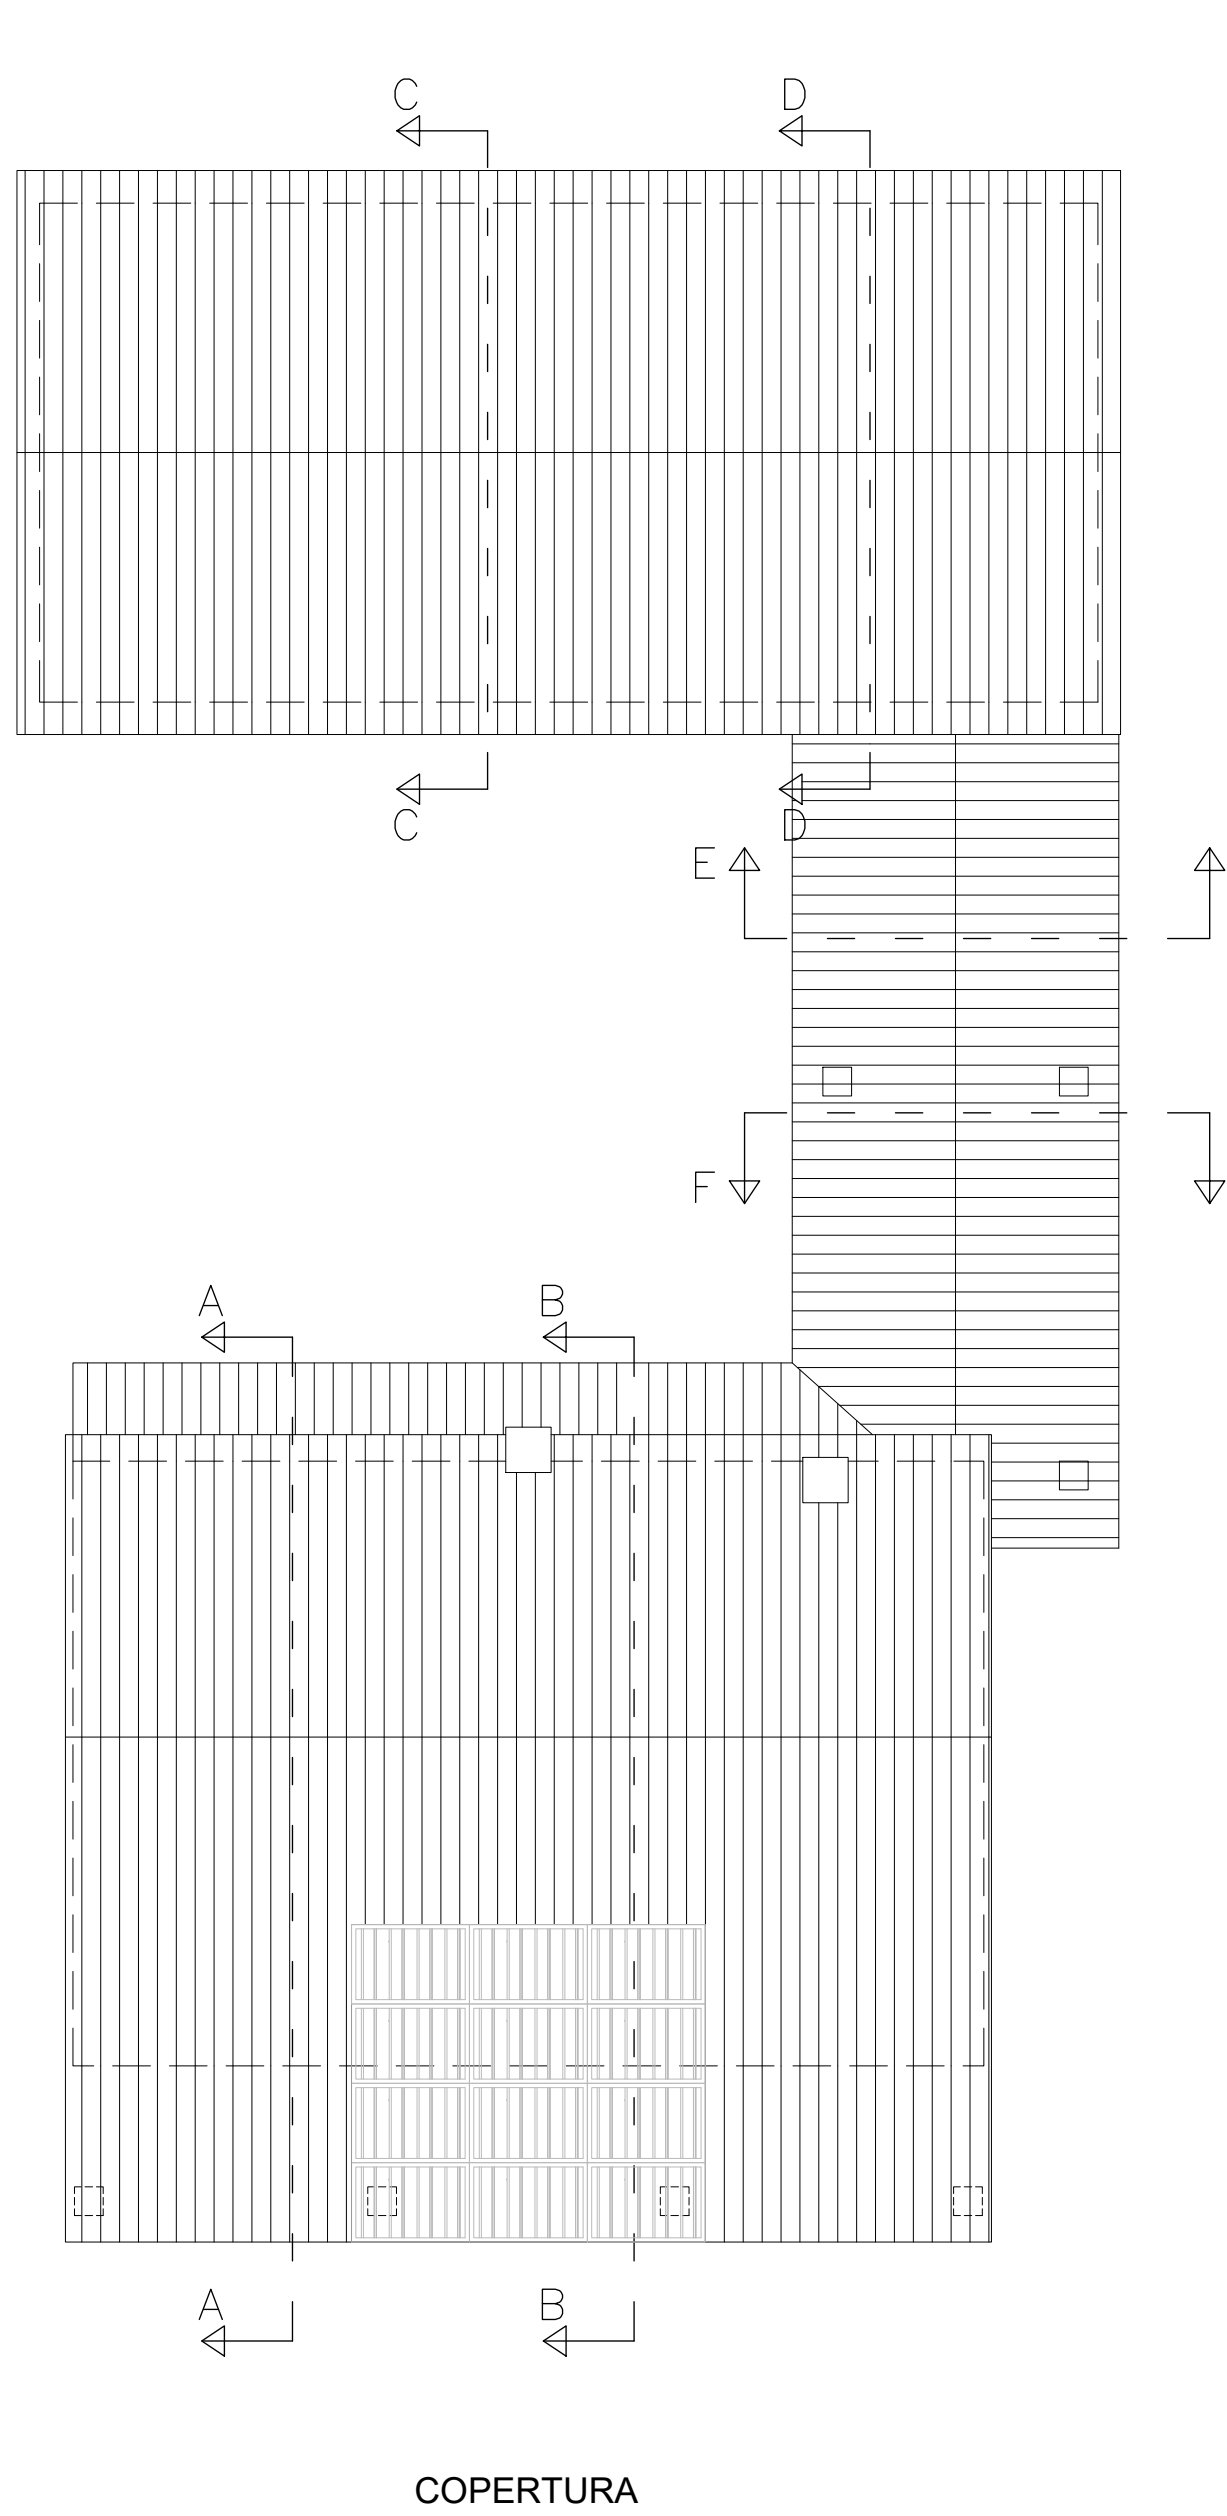


COPERTURA

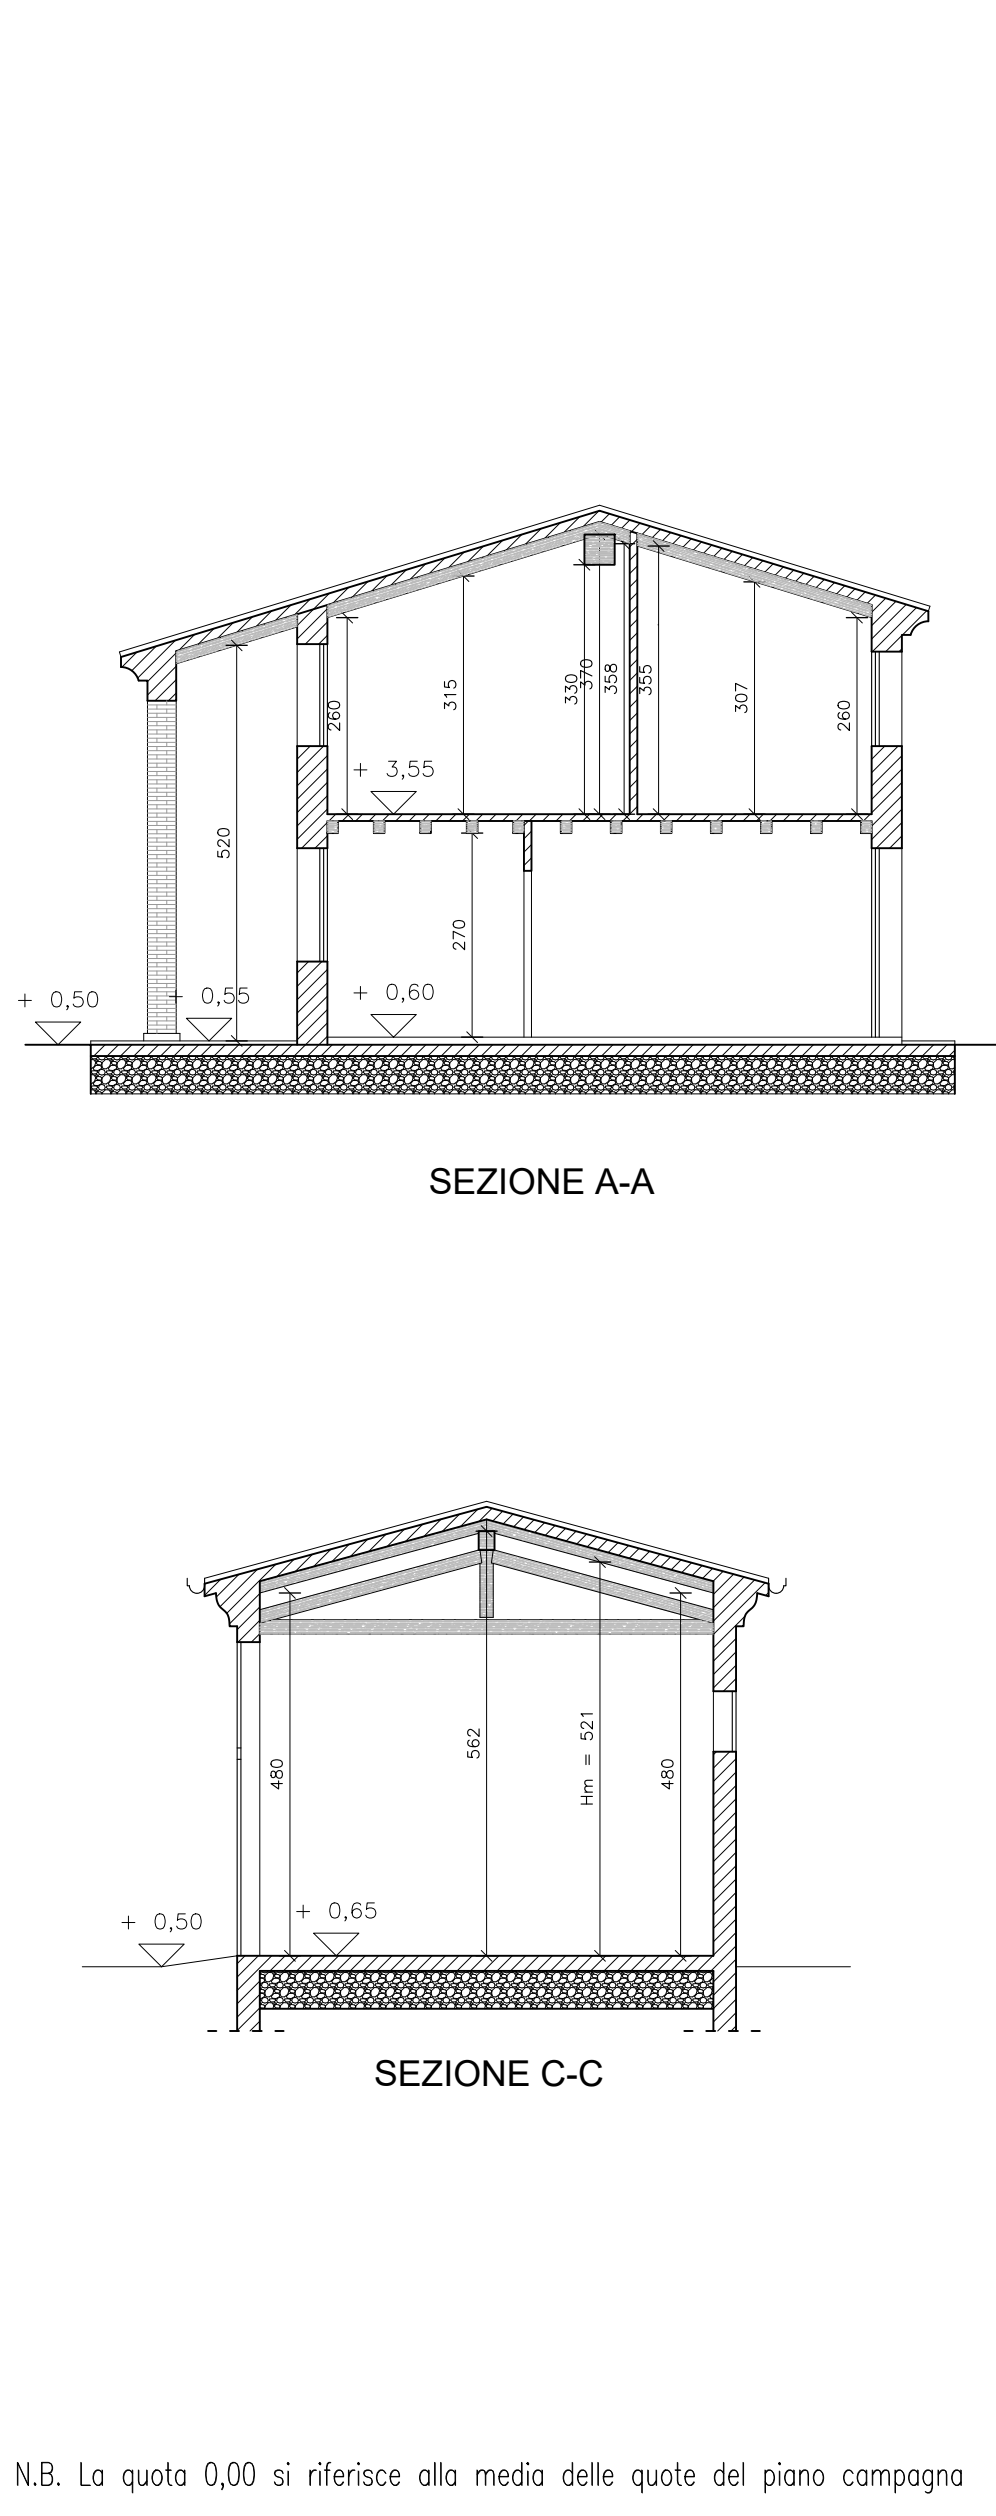


SEZIONE A-A

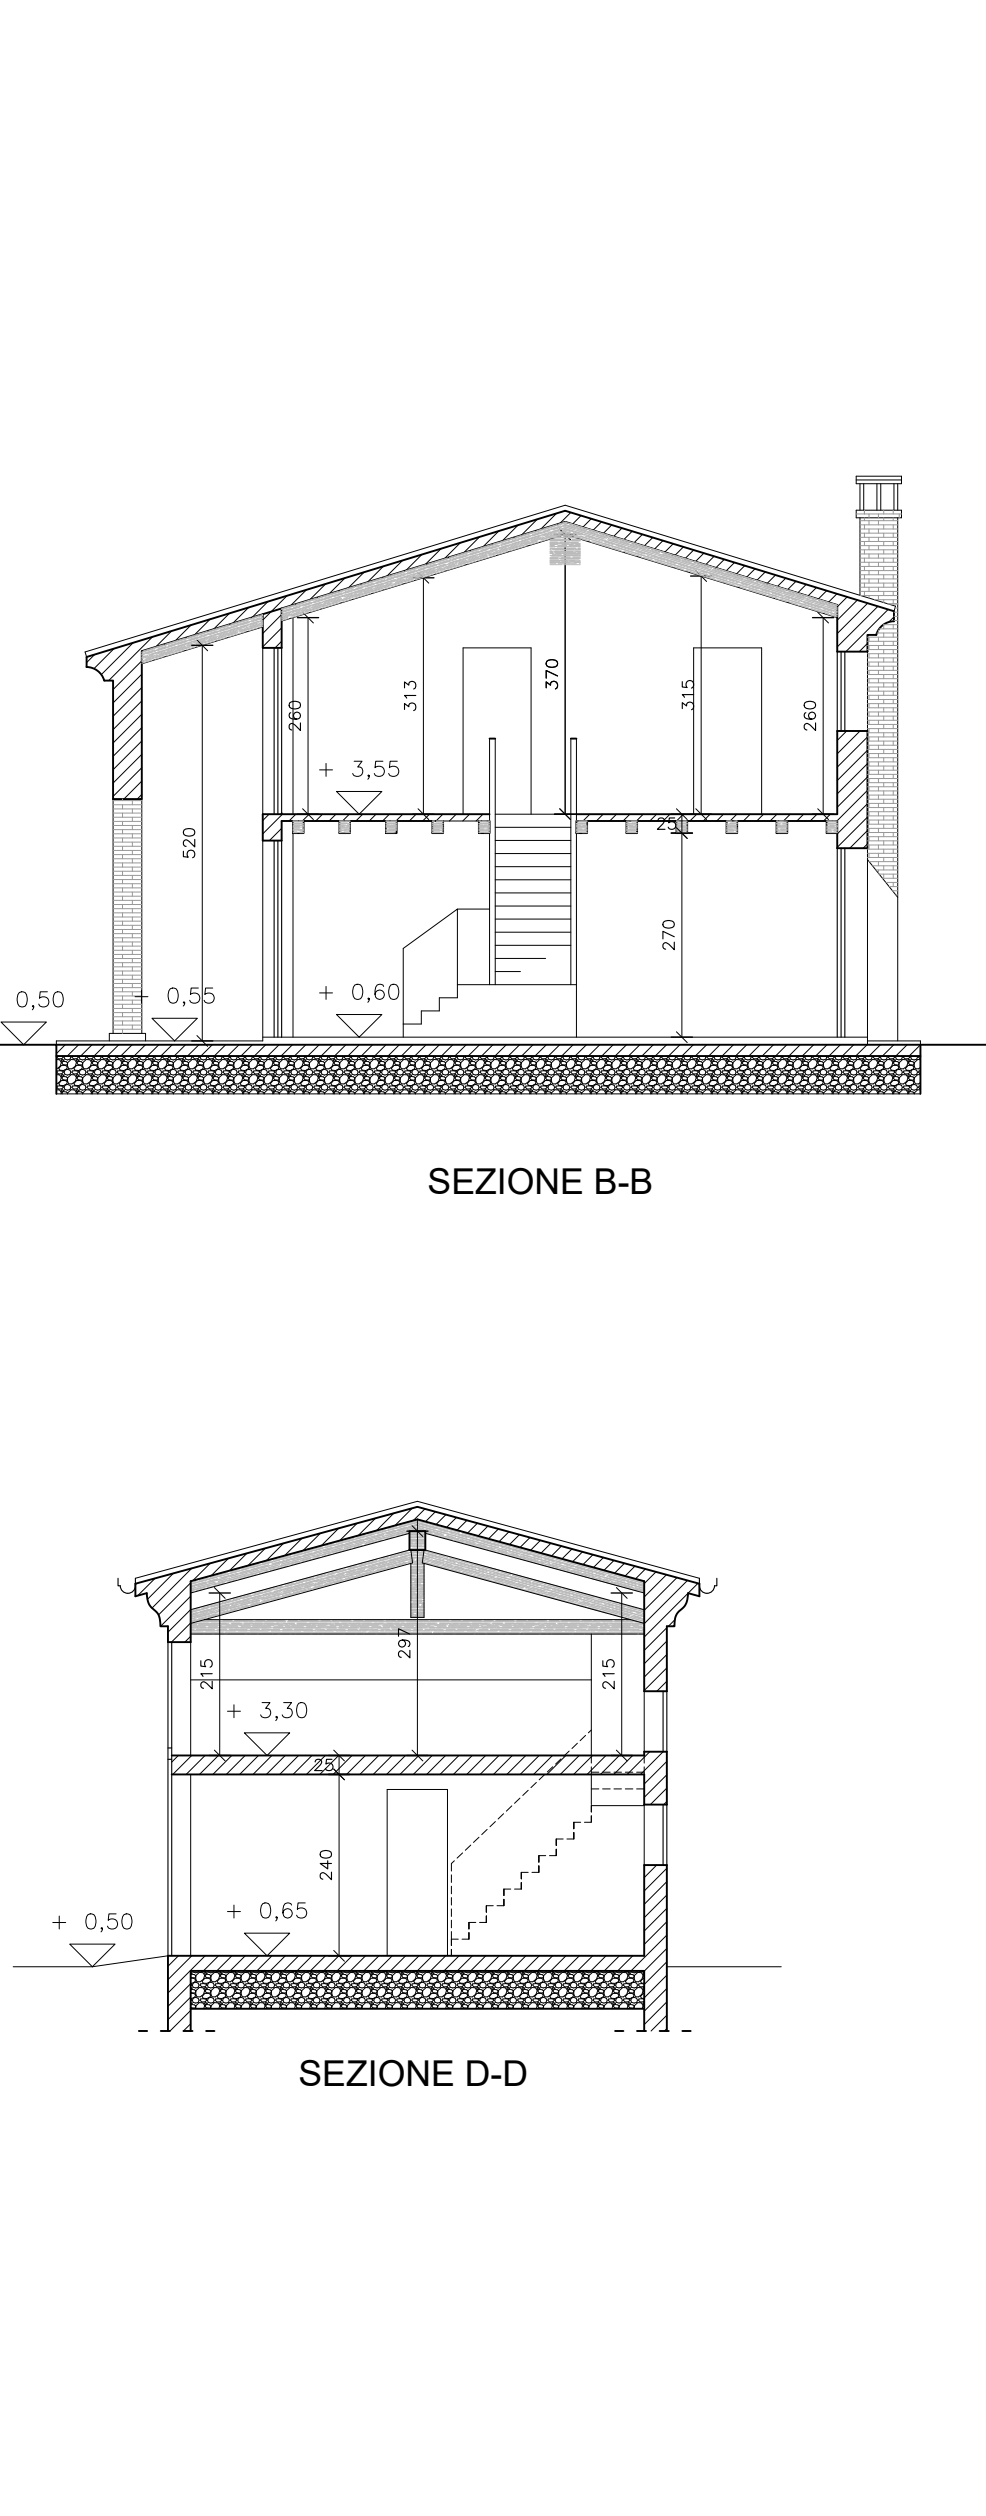

SEZIONE B-B

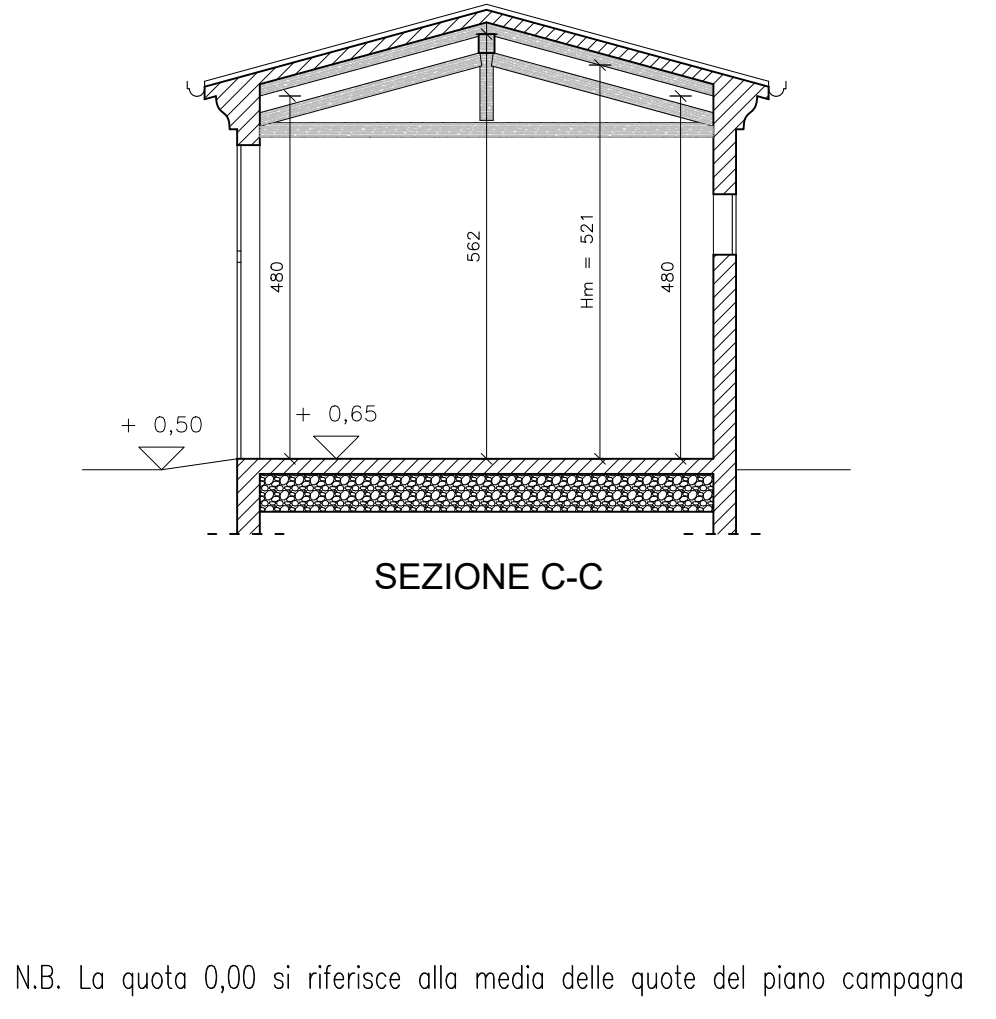


SEZIONE C-C

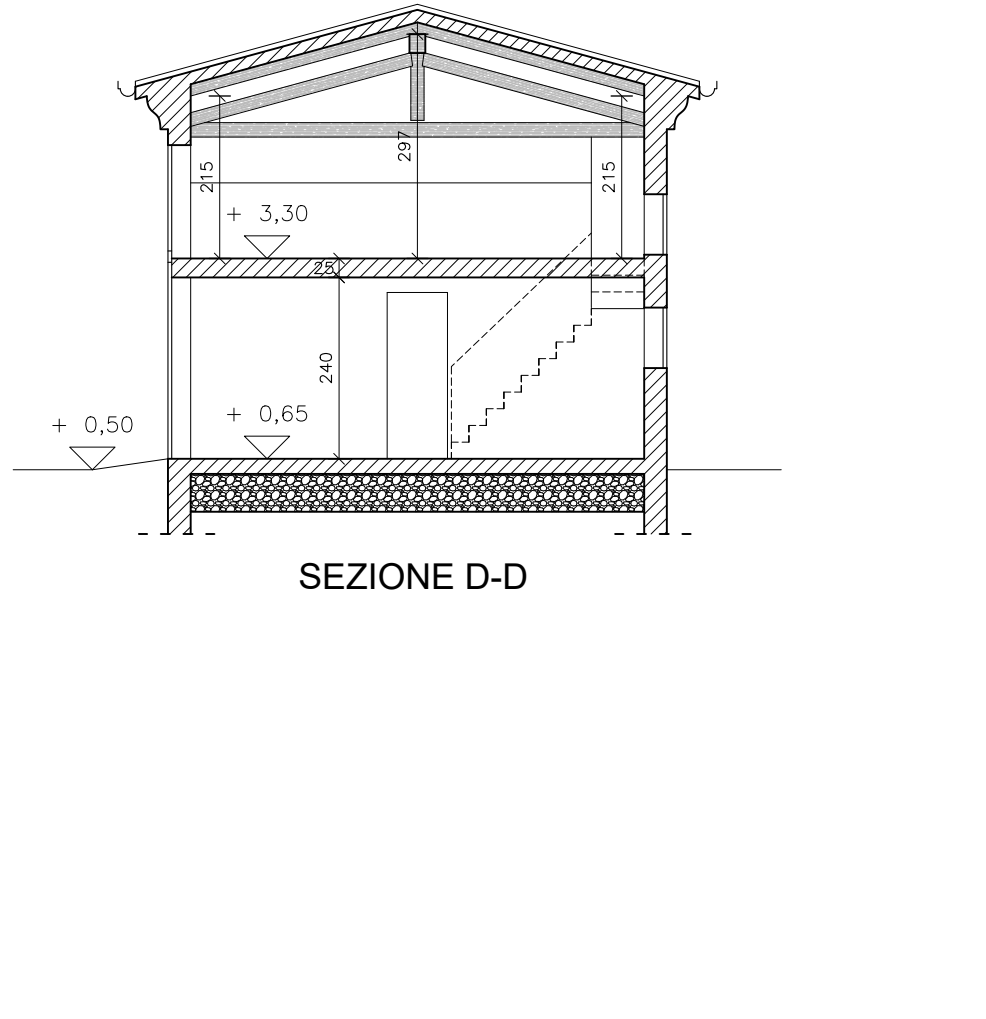


SEZIONE D-D

N.B. La quota 0,00 si riferisce alla media delle quote del piano campagna


SEZIONI scala 1:100

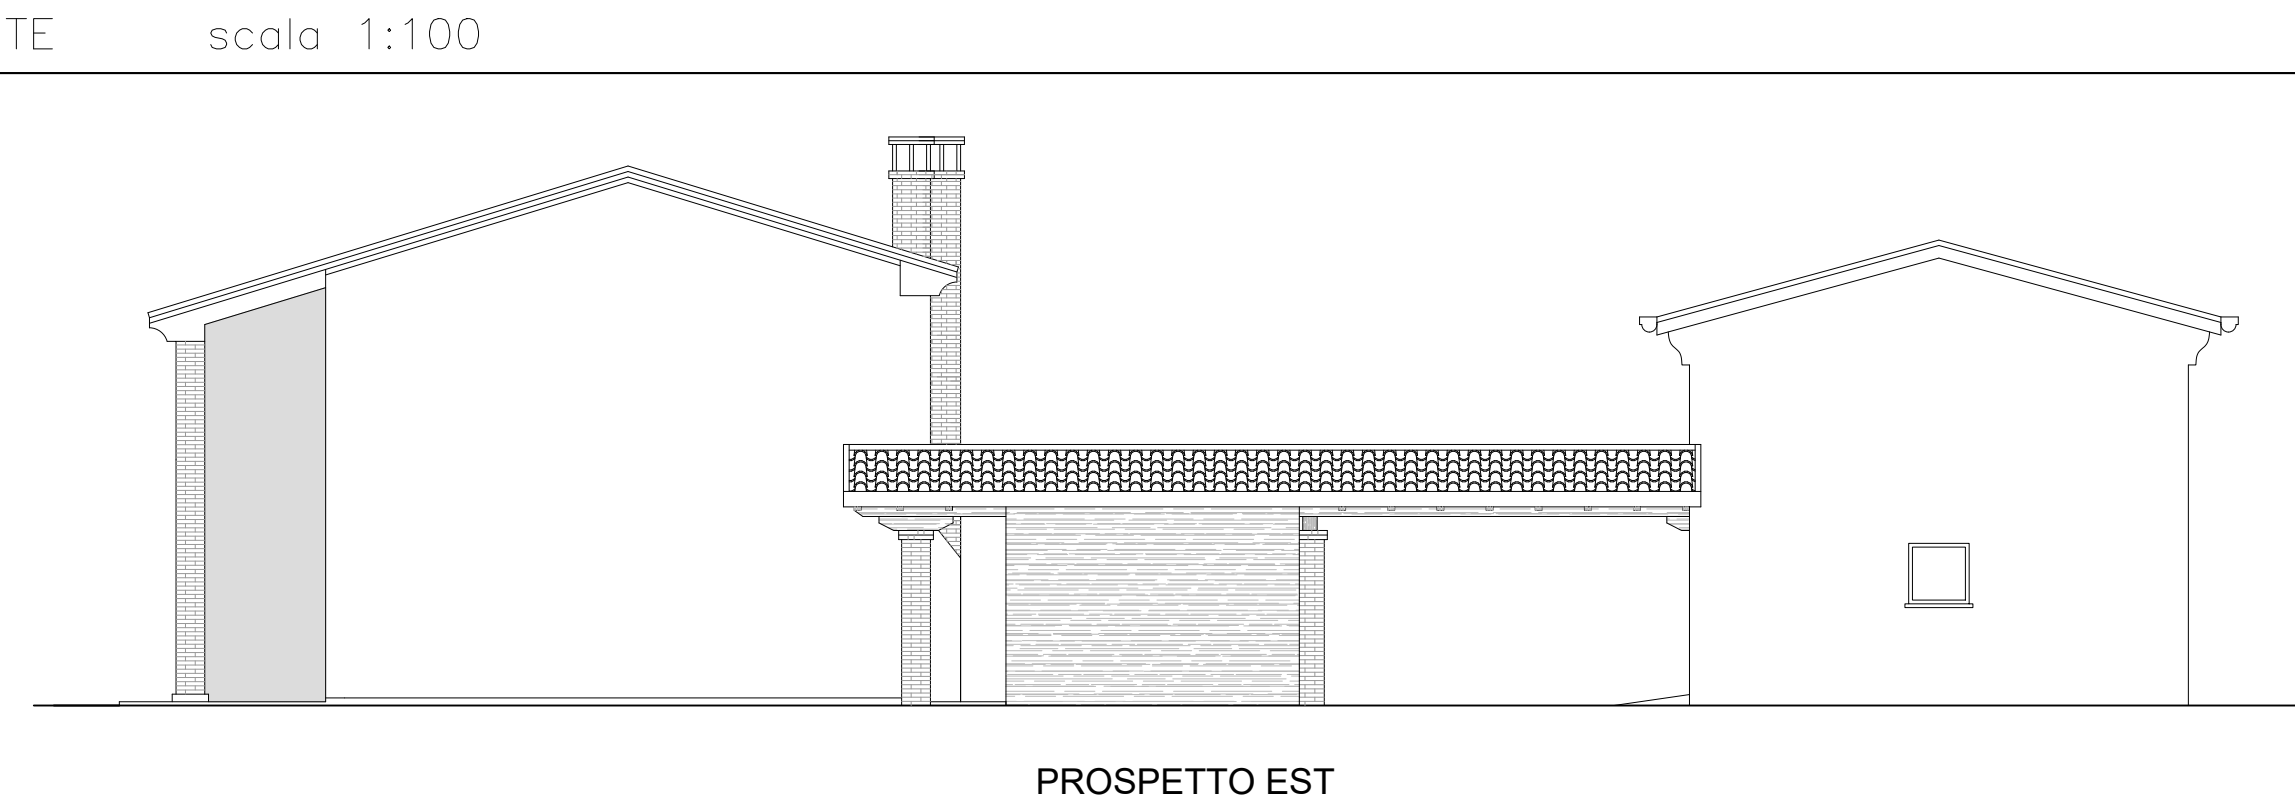


PROSPETTO EST

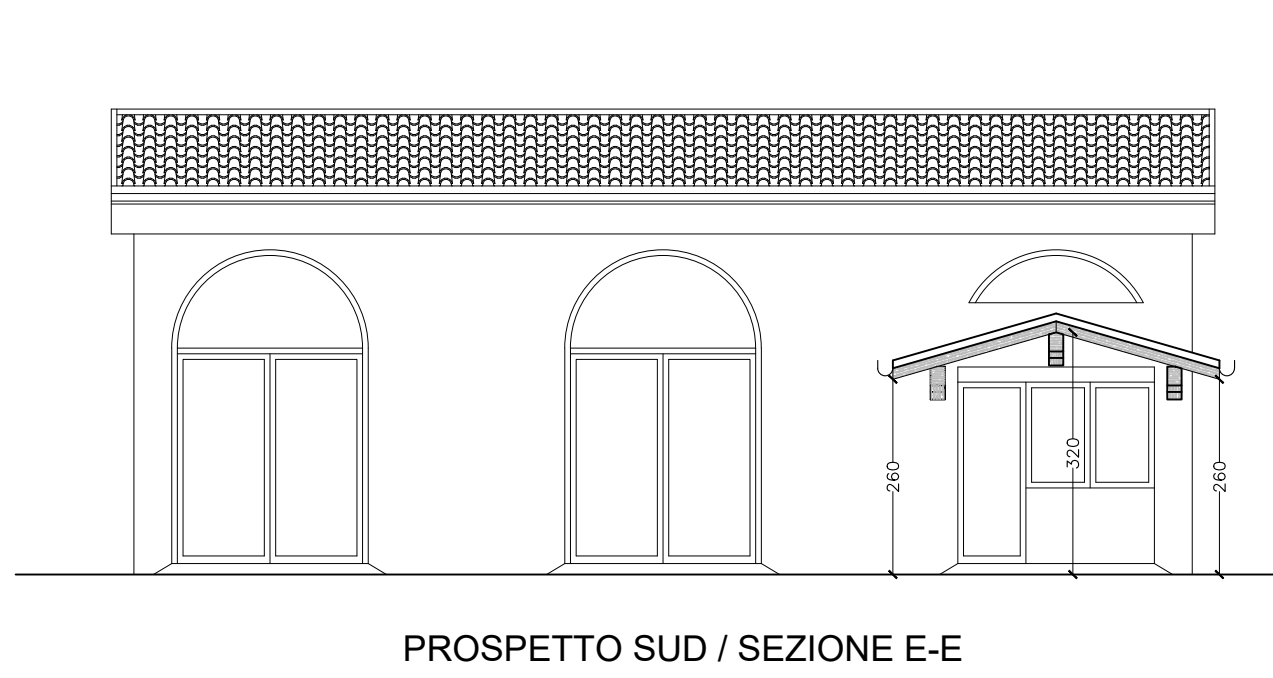

PROSPETTO SUD / SEZIONE E-E

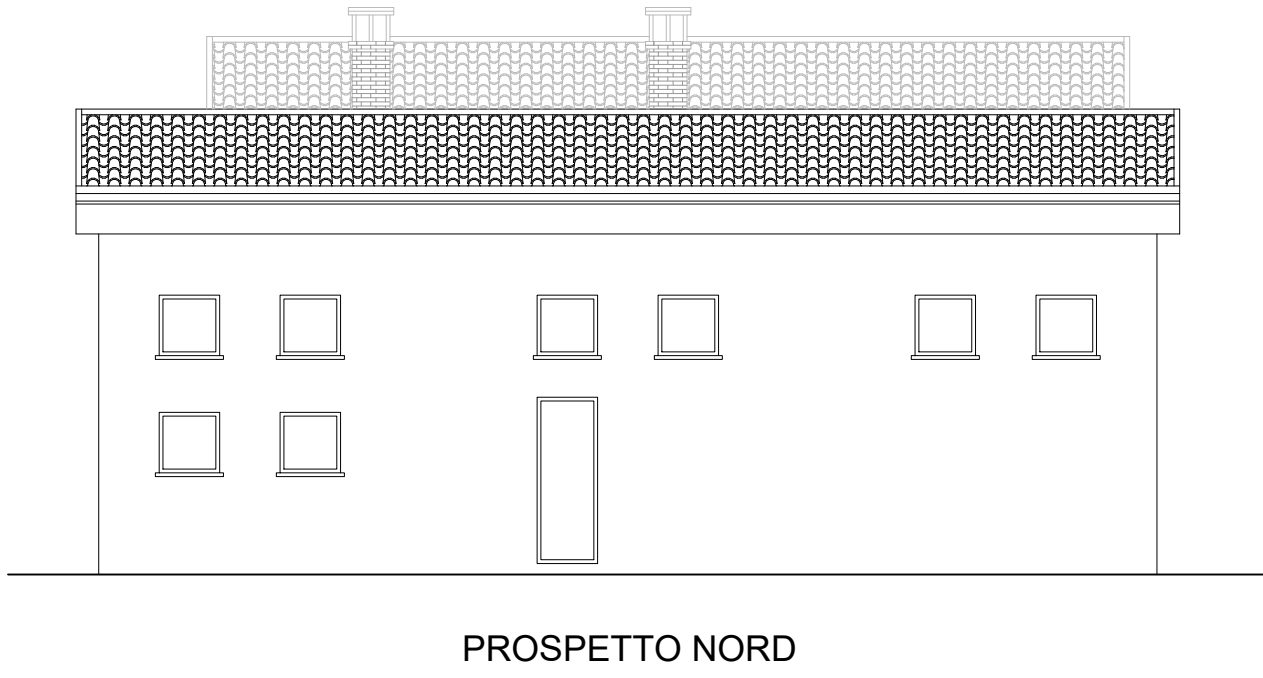

PROSPETTO NORD

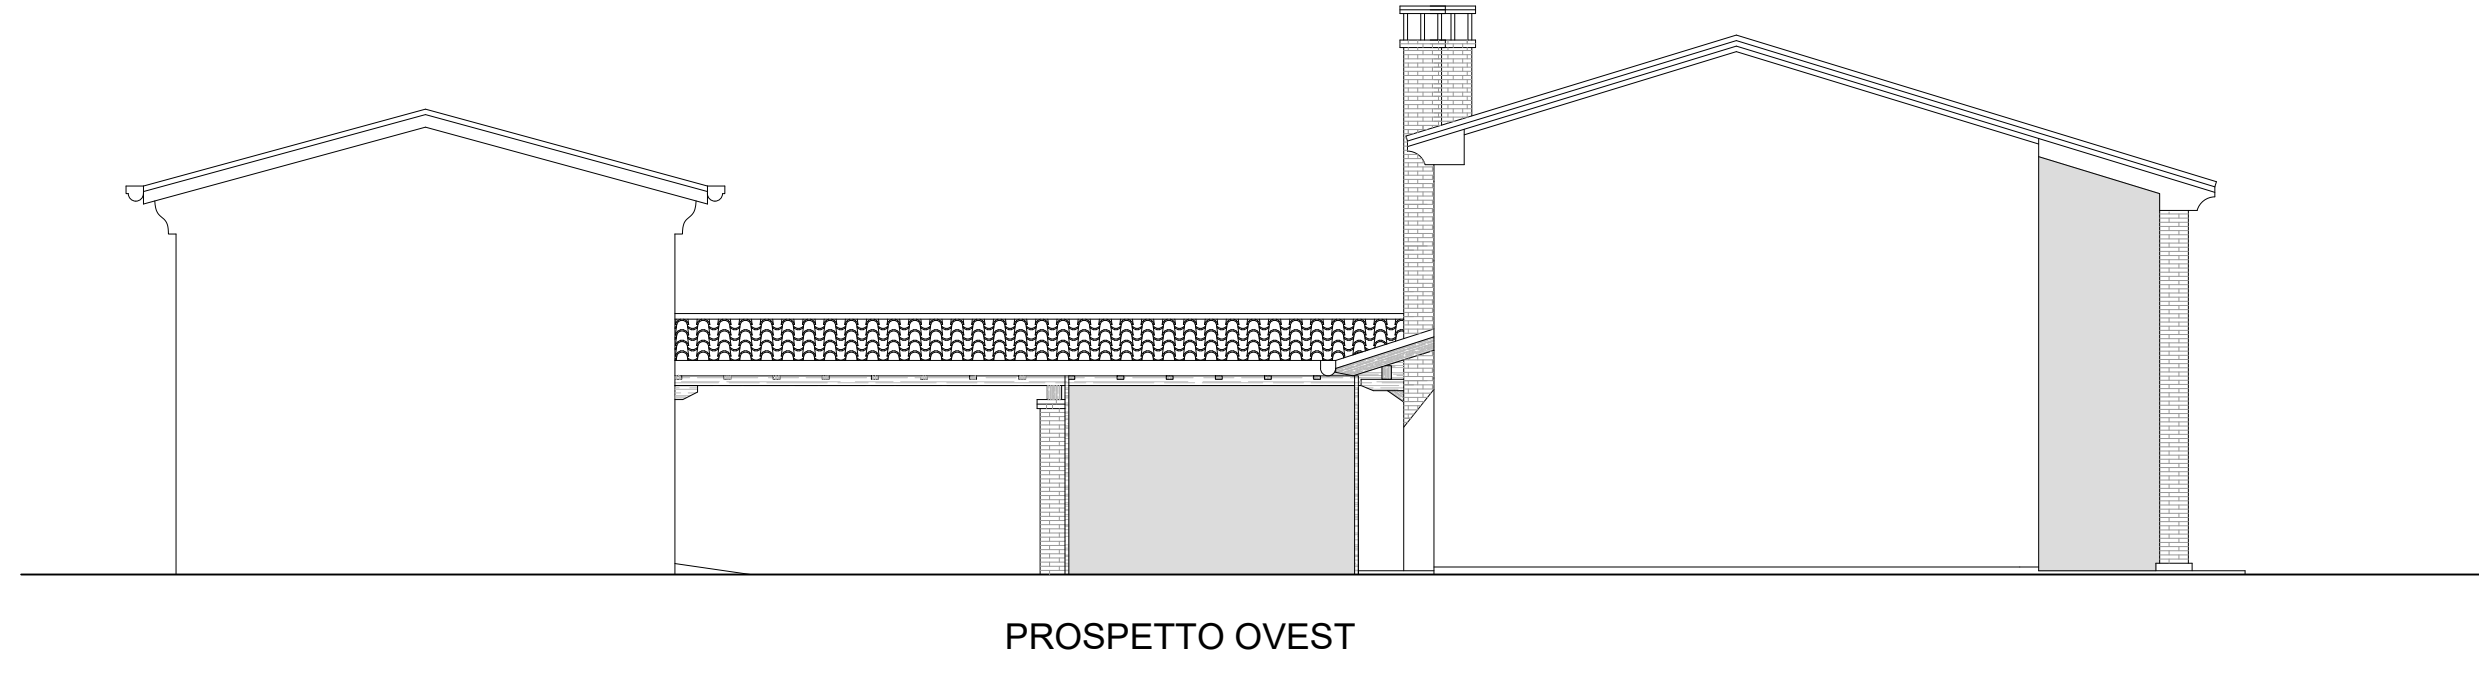

PROSPETTO OVEST



PROSPETTO SUD



PROSPETTO NORD / SEZIONE F-F

PROSPETTI scala 1:100