

RICHIESTA CAMBIO D'USO ANNESSO DA AGRICOLO AD ARTIGIANALE ED ULTERIORE AMPLIAMENTO ATTIVITA'



IL PROGETTISTA

Ing. Carraro Giuliano

I PROPRIETARI

Abbiendi Renato

IL TITOLARE DELL'ATTIVITA'

Abbiendi Renato

Camponese Lucia

STUDIO D'INGEGNERIA

ING. CARRARO GIULIANO

Via Mussolini, 35 - 35010 Villanova di CSP (PD)

Tel. 340 6275848 Fax. 049 2700526 Mail: giuliano.carraro@libero.it

TAV. **3**


ELABORATO: STATO PROGETTO: PIANTE, PROSPETTI, SEZIONI, VISTE FOTOREALISTICHE DI PROGETTO

COMMITTENTE: ABBIENDI RENATO - ELETTRAUTO


DATA: maggio 2023

SCALA: 1:100


AGG: 03

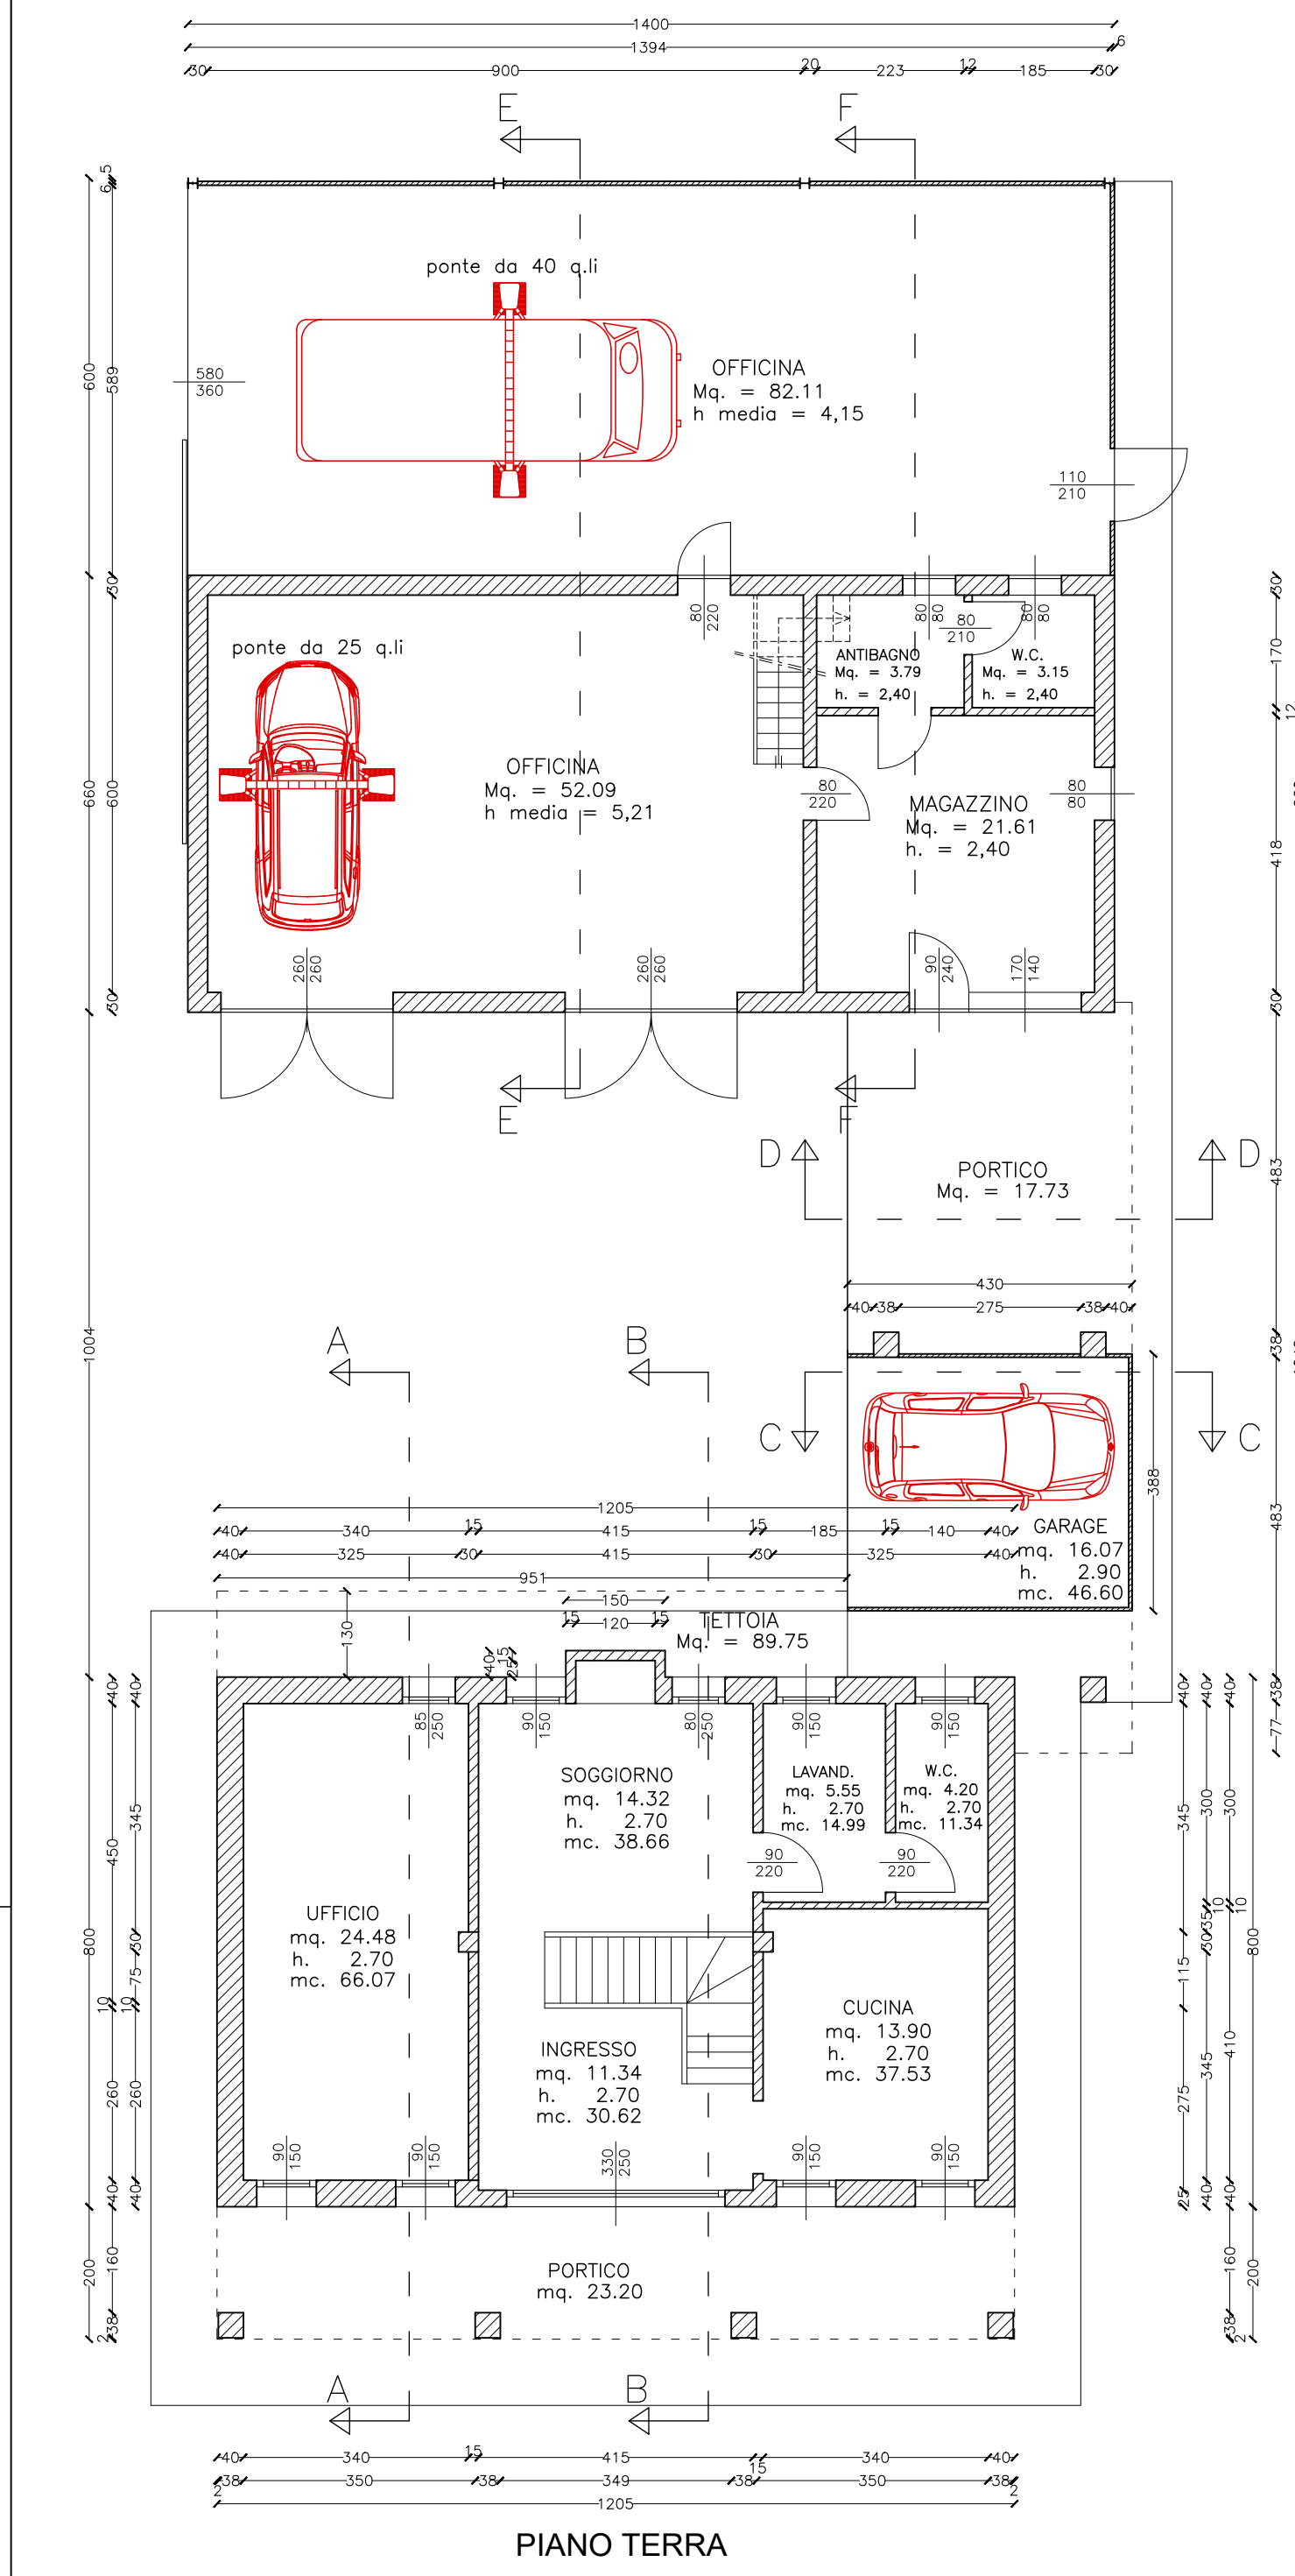

PIANO TERRA

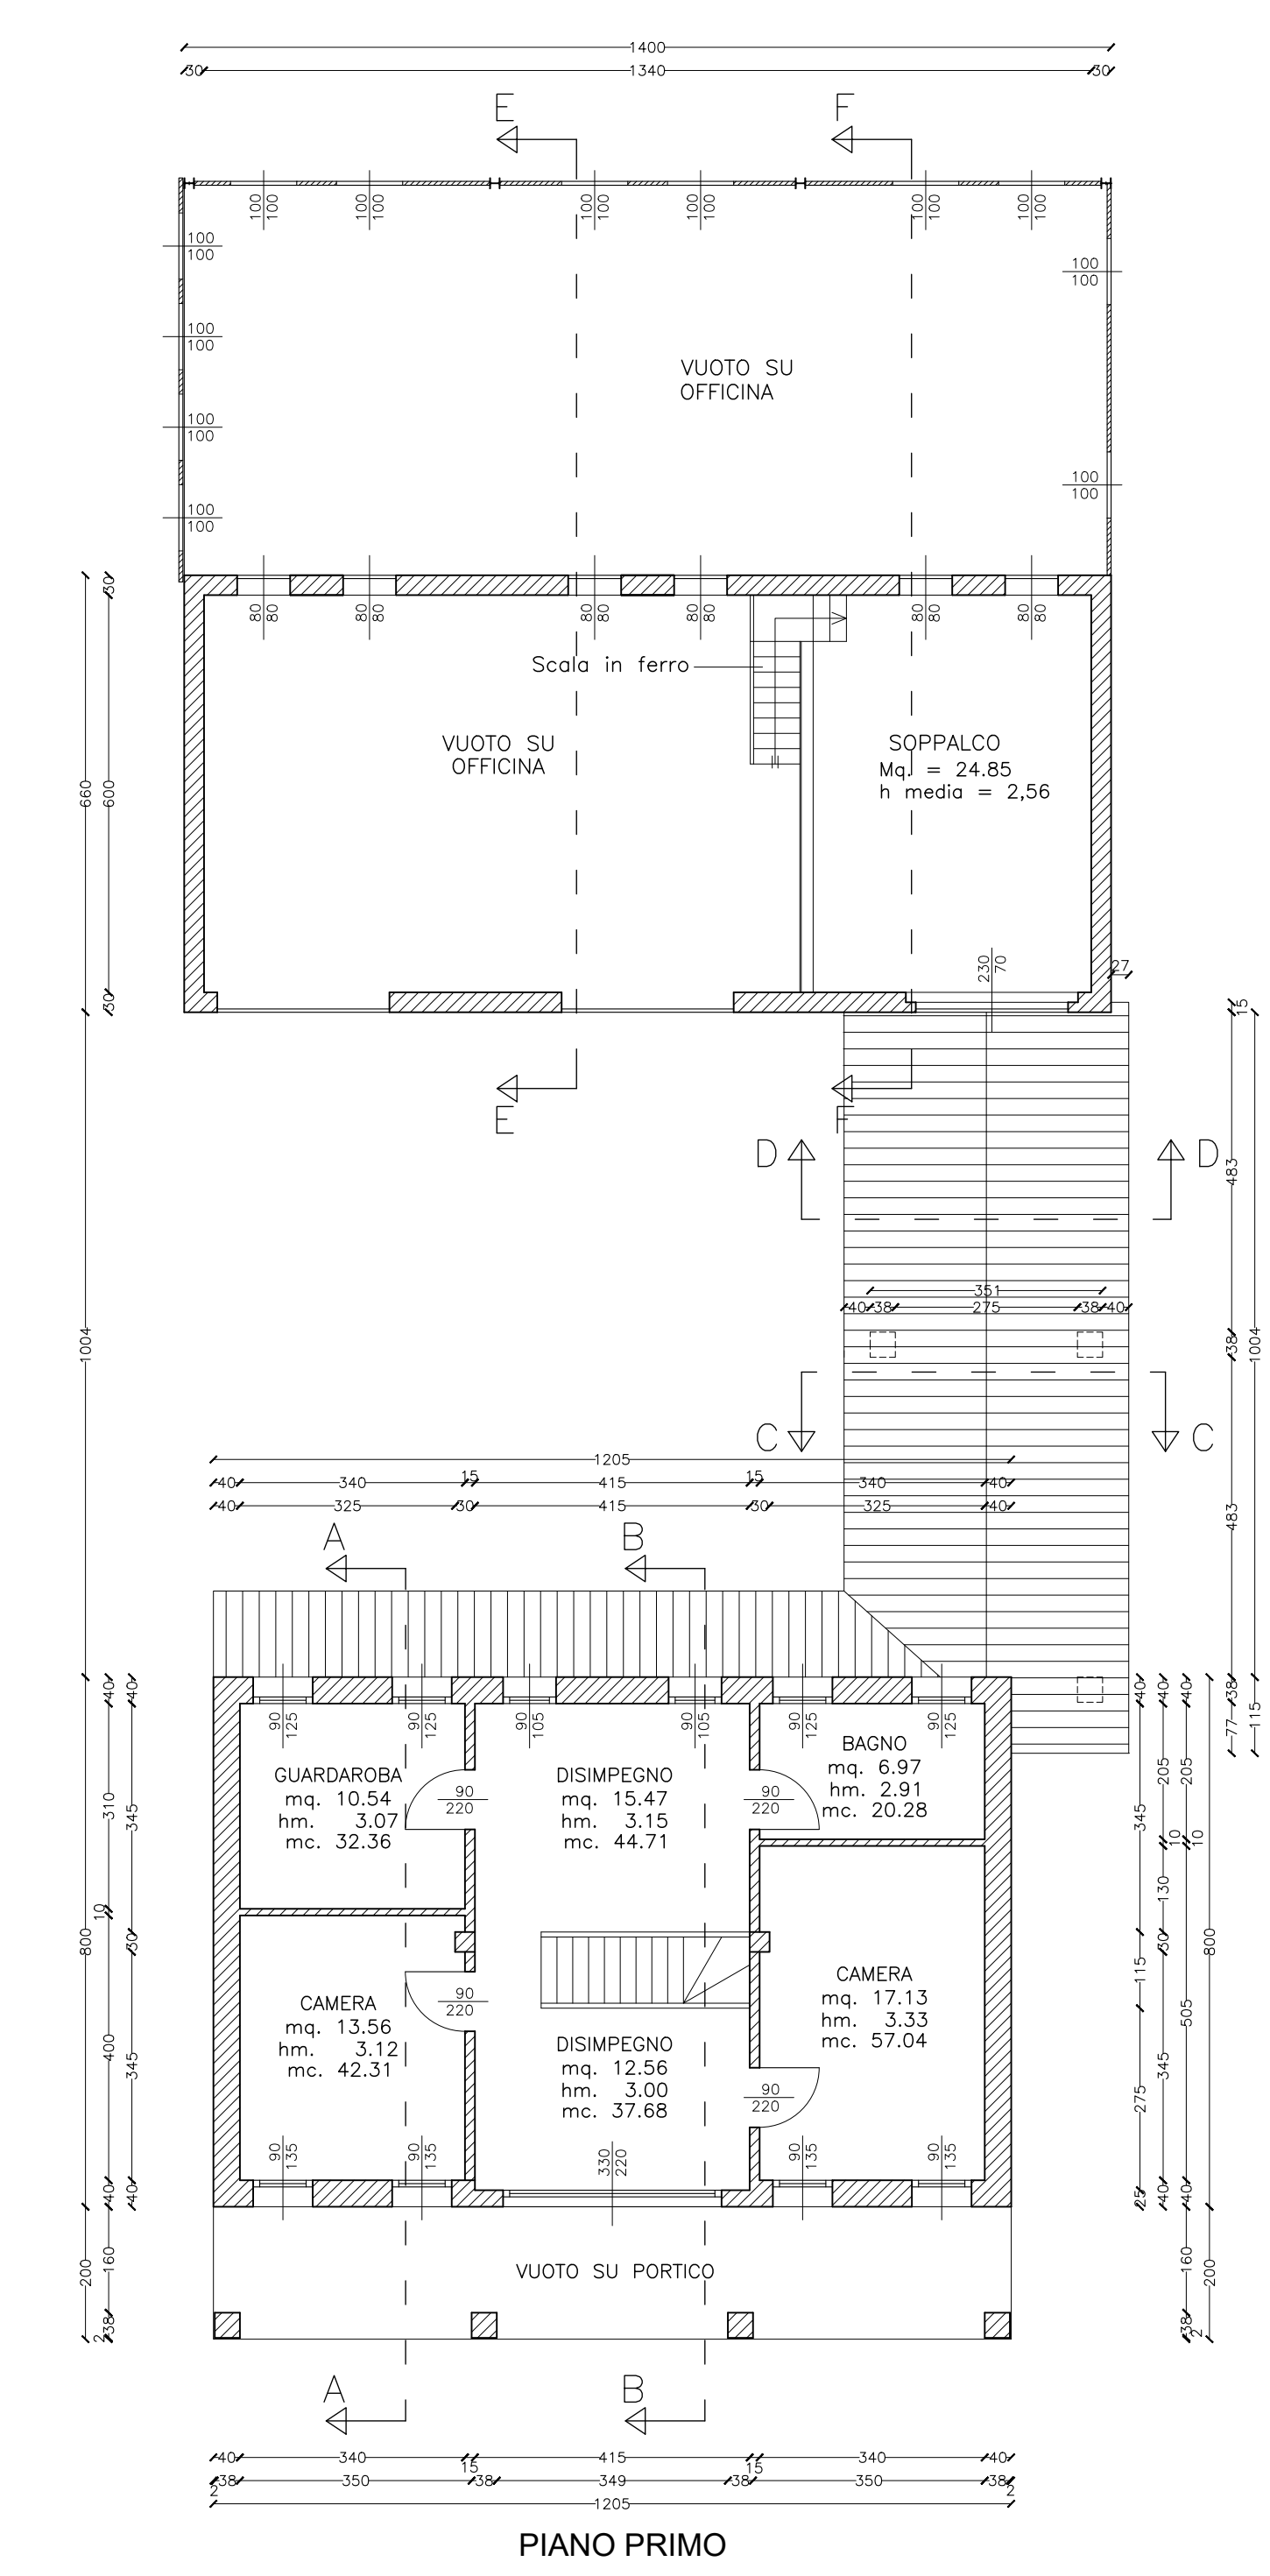


PIANO PRIMO

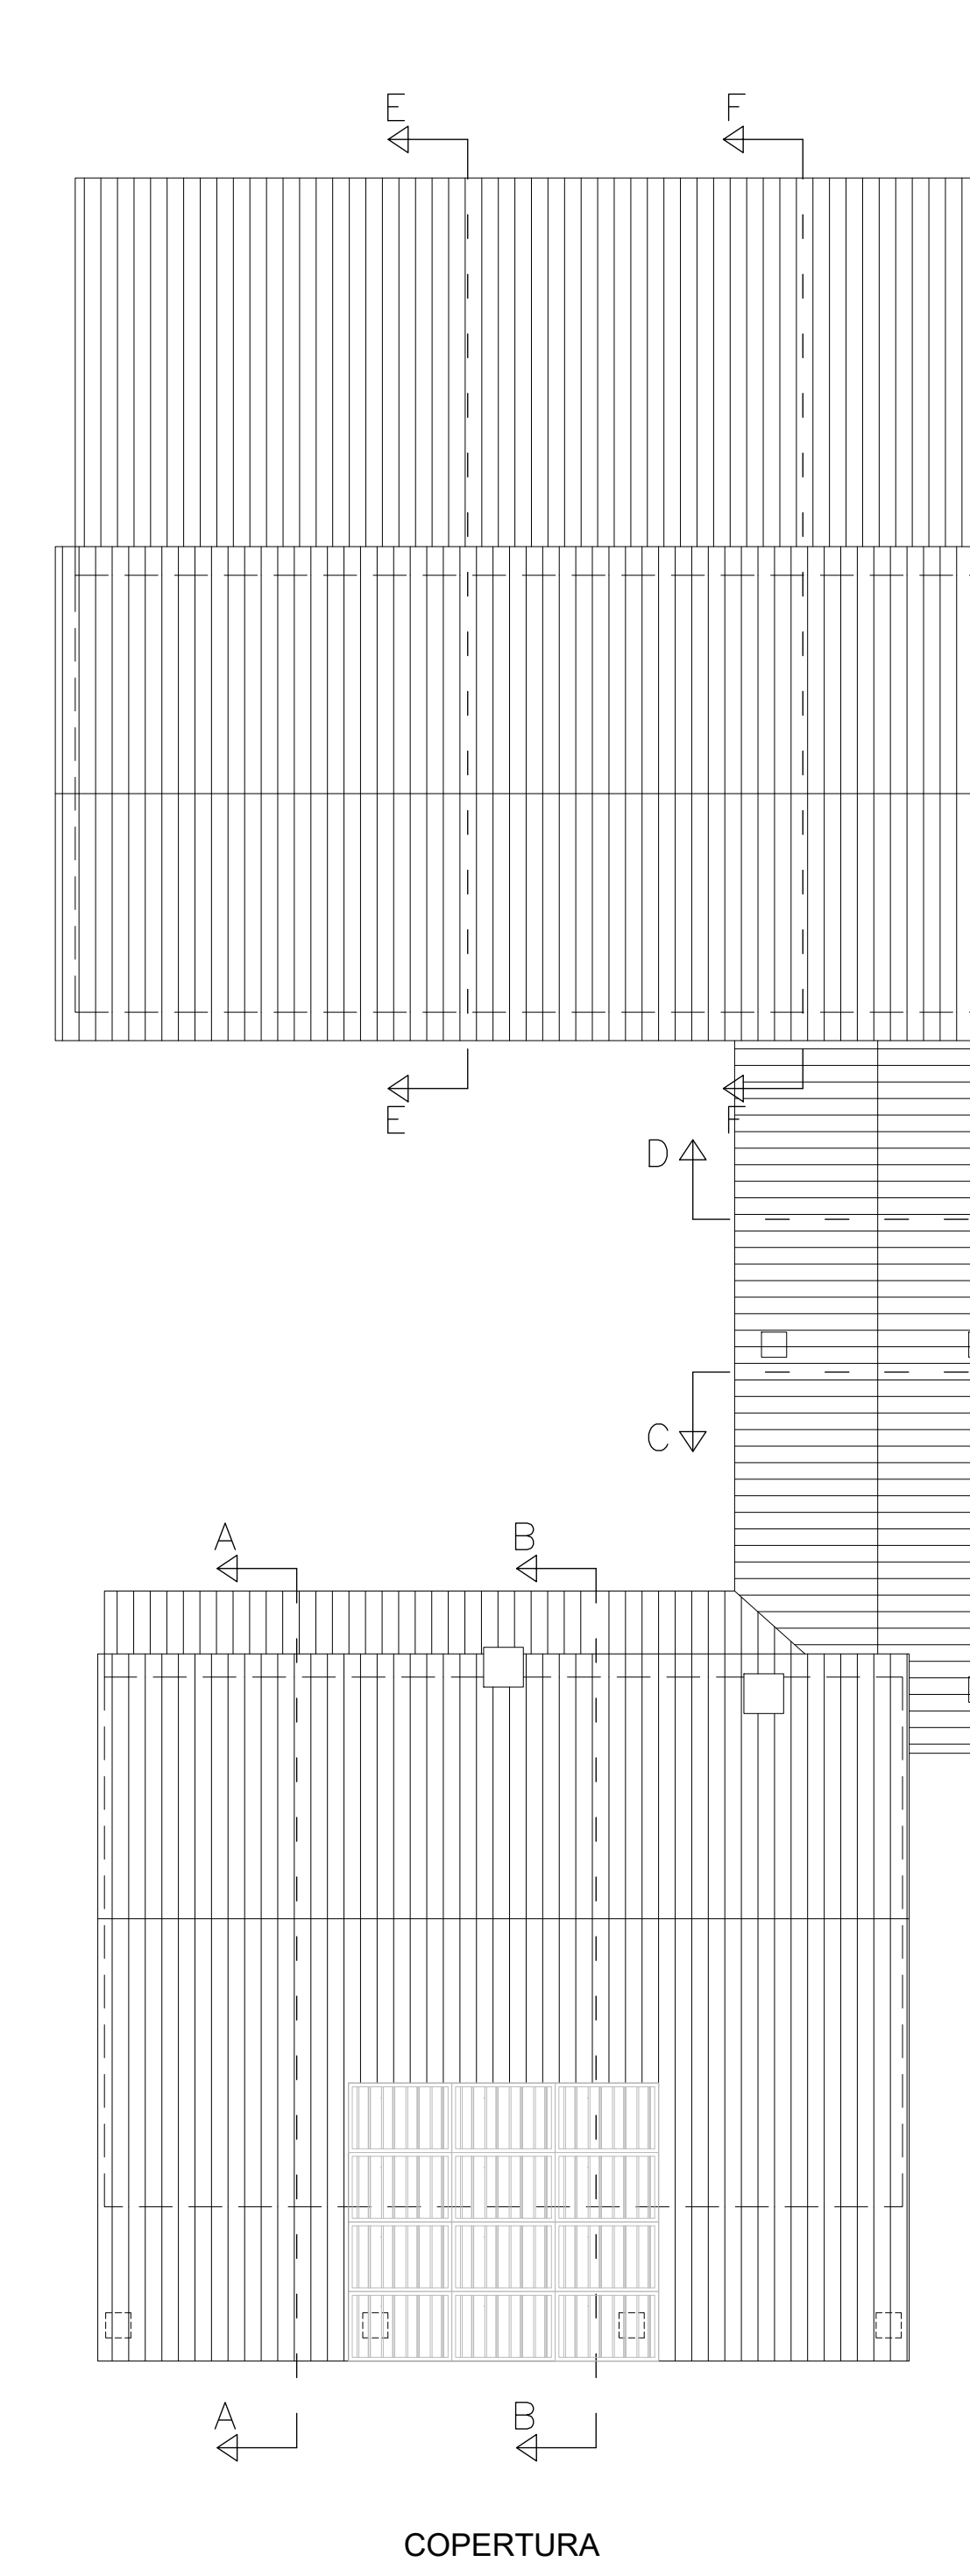


COPERTURA

PIANTE scala 1:100

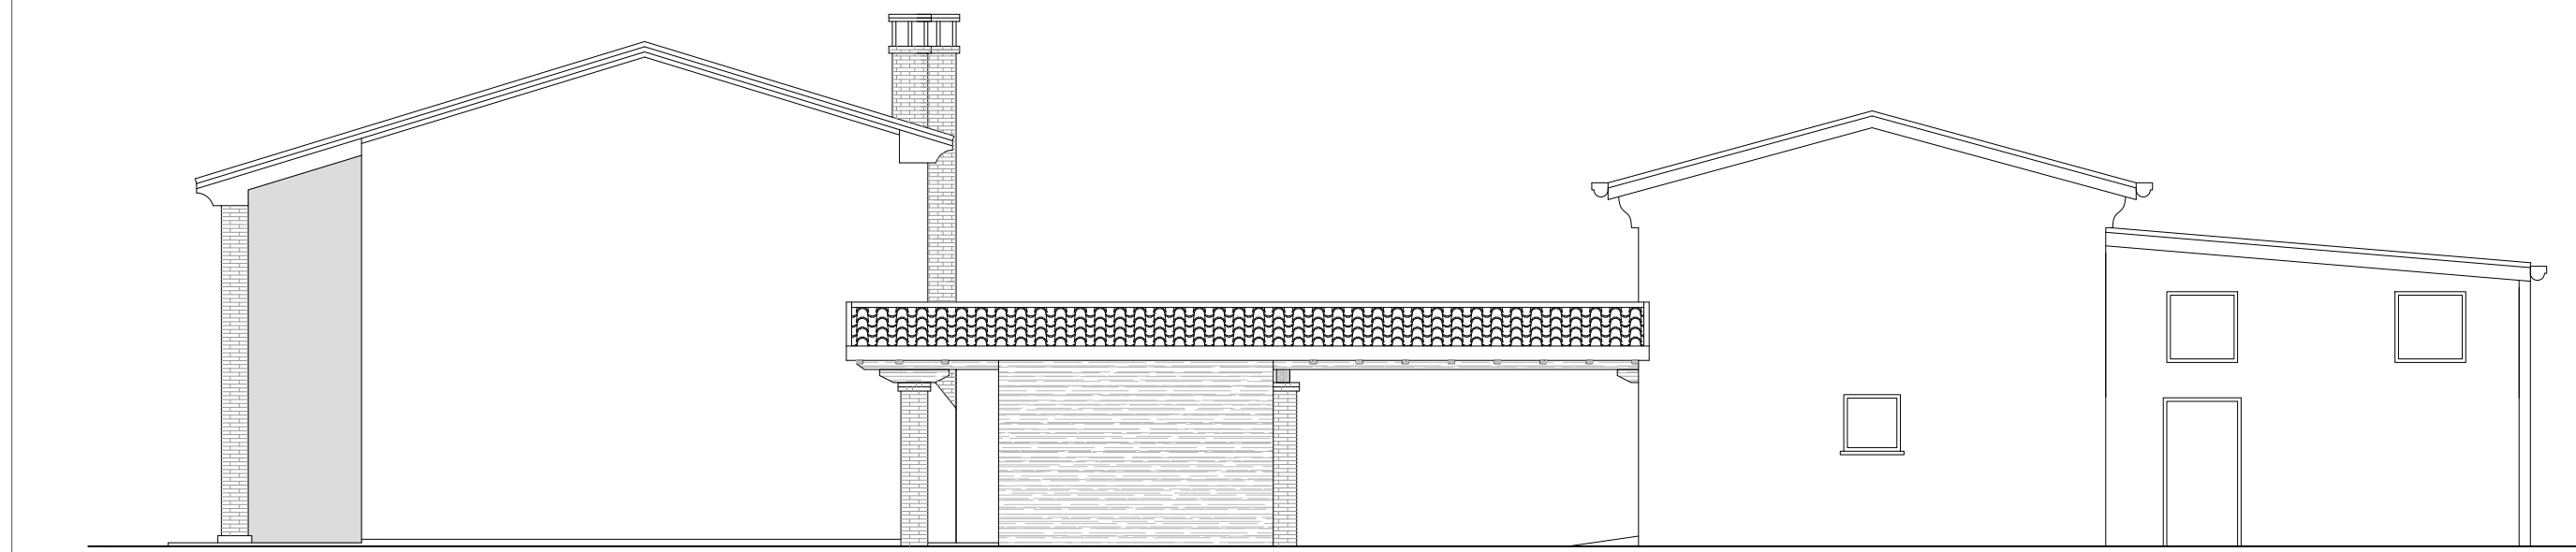


PROSPETTO EST

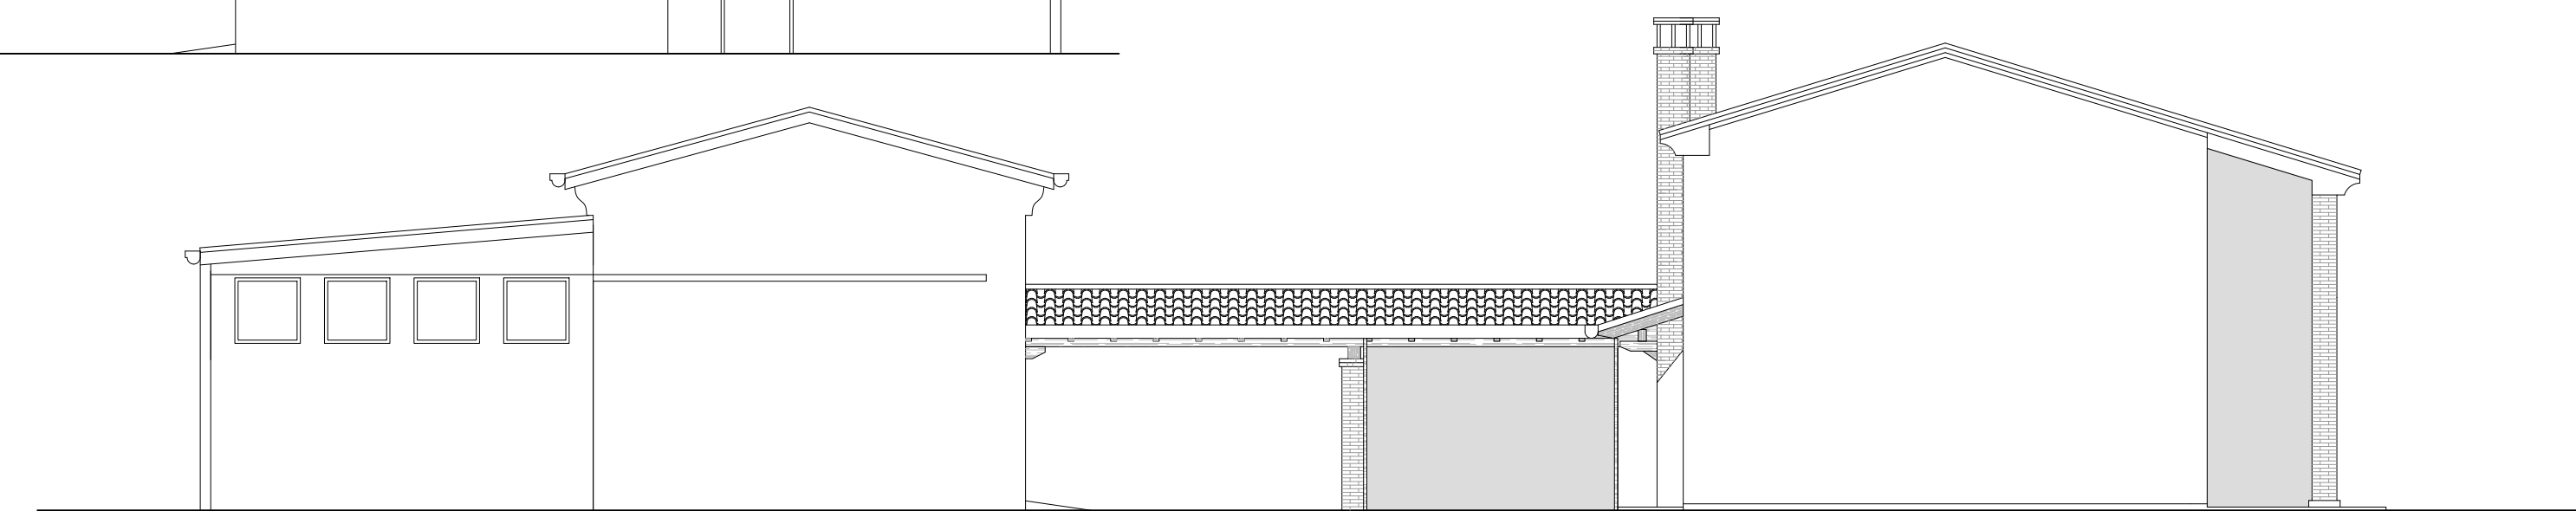


PROSPETTO OVEST


PROSPETTI scala 1:100

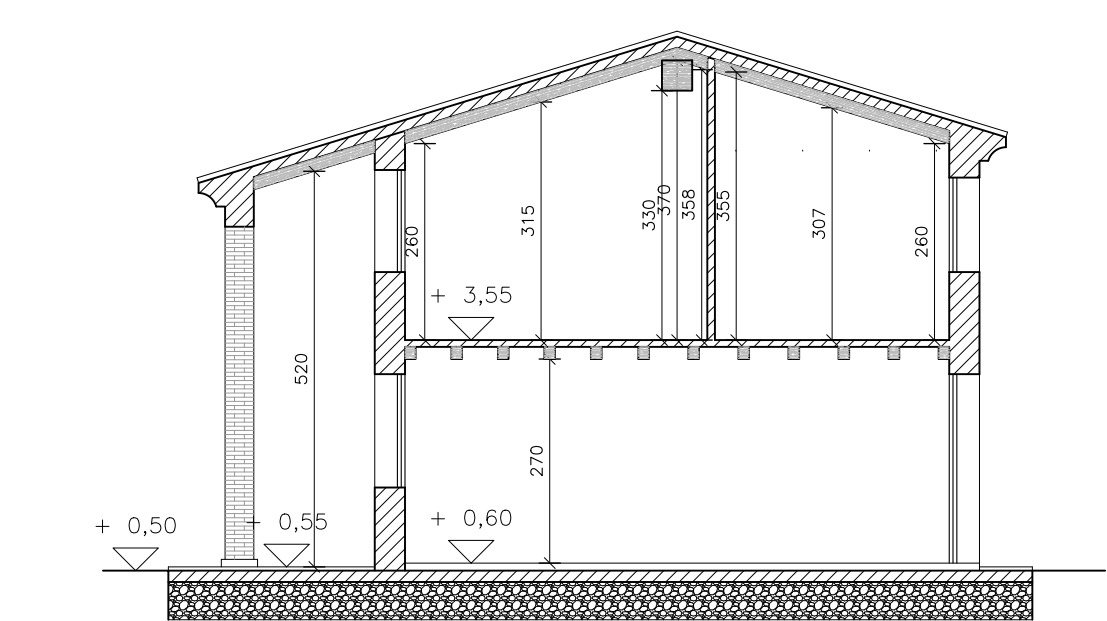


SEZIONE A-A

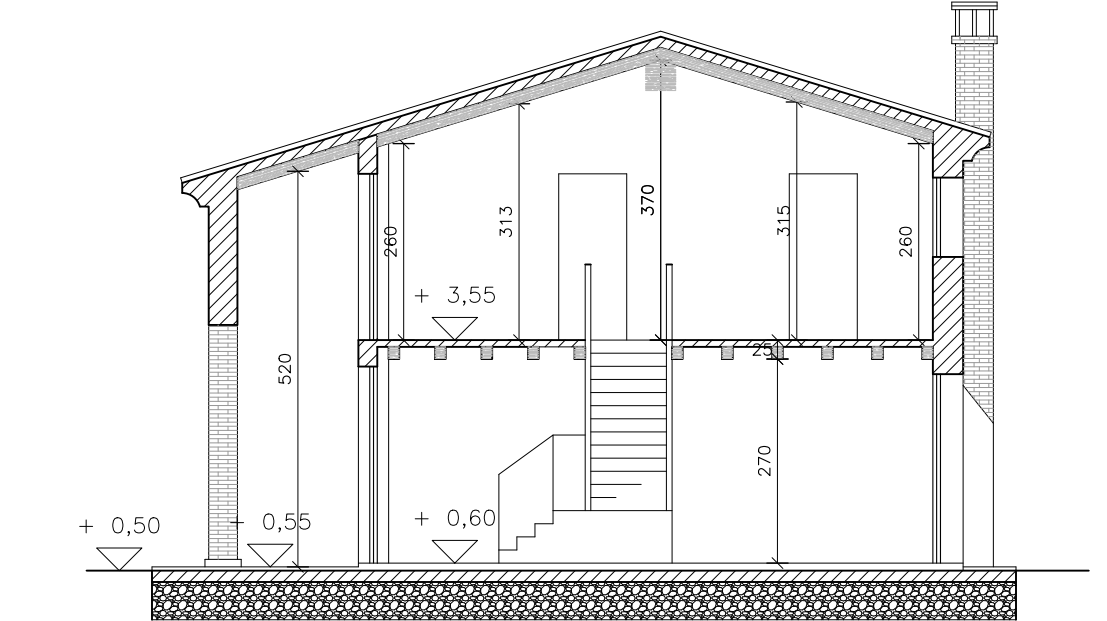

SEZIONE B-B

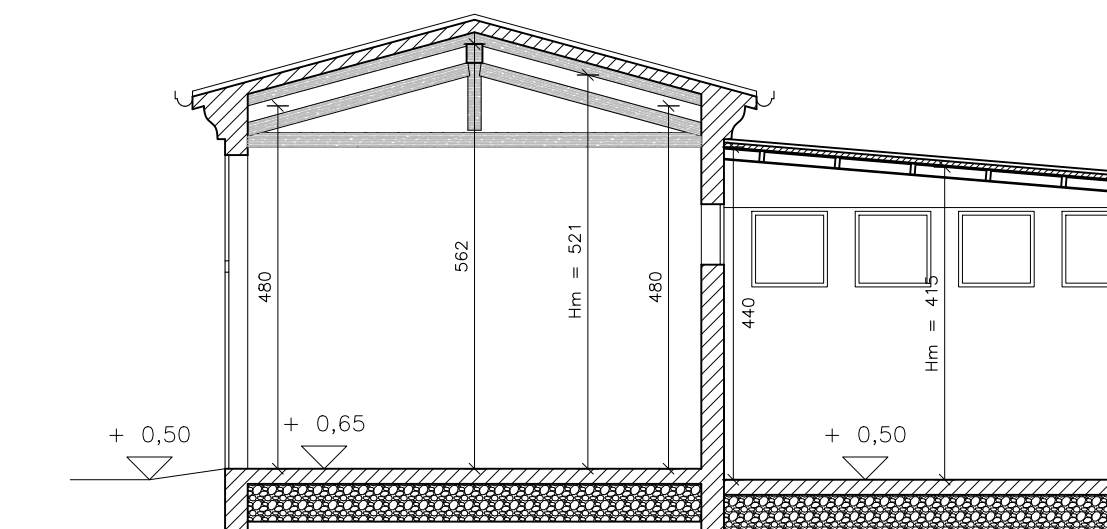


SEZIONE E-E

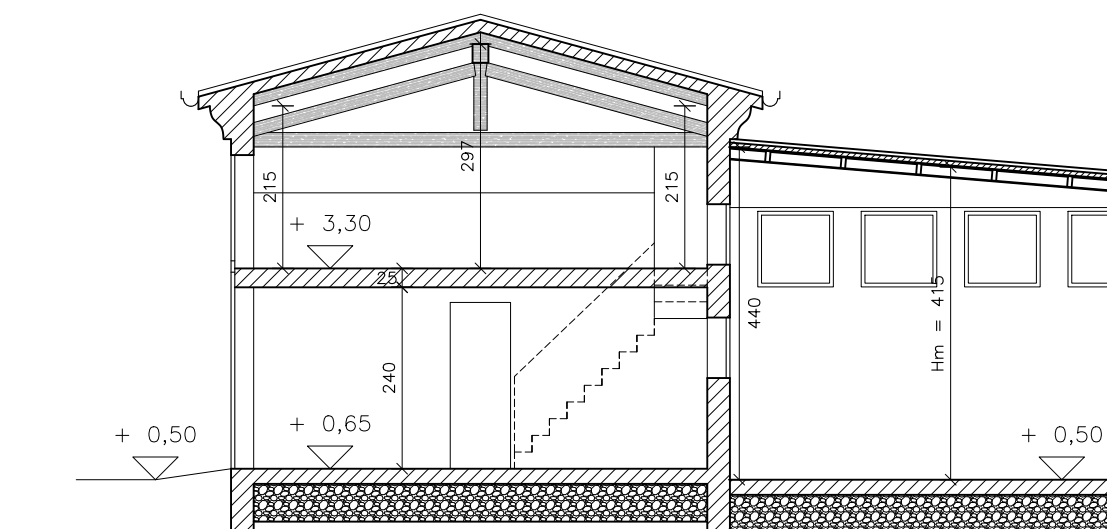


SEZIONE F-F

N.B. La quota 0,00 si riferisce alla media delle quote del piano campagna


SEZIONI scala 1:100

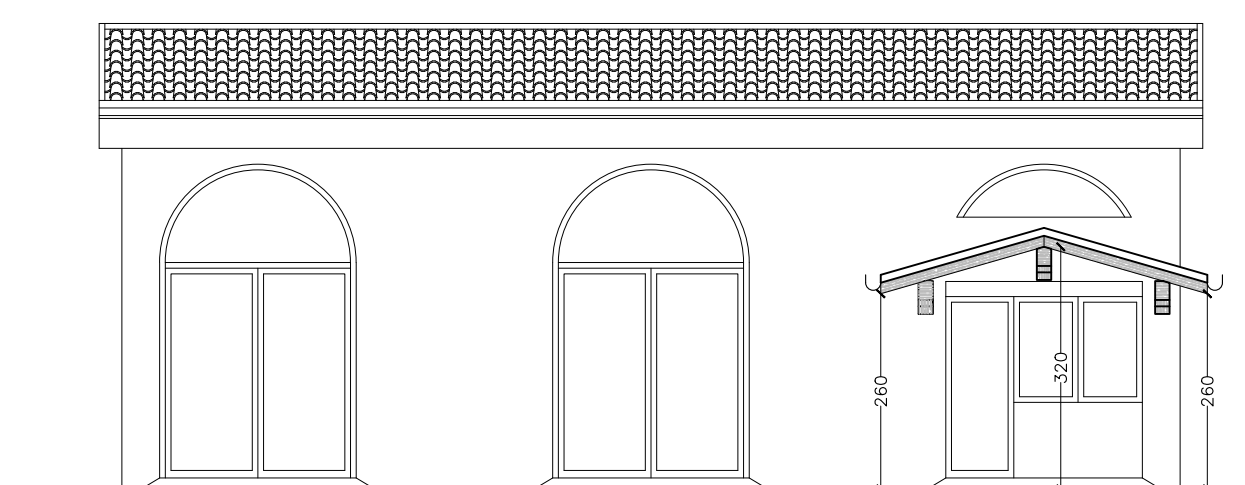

PROSPETTO SUD / SEZIONE D-D

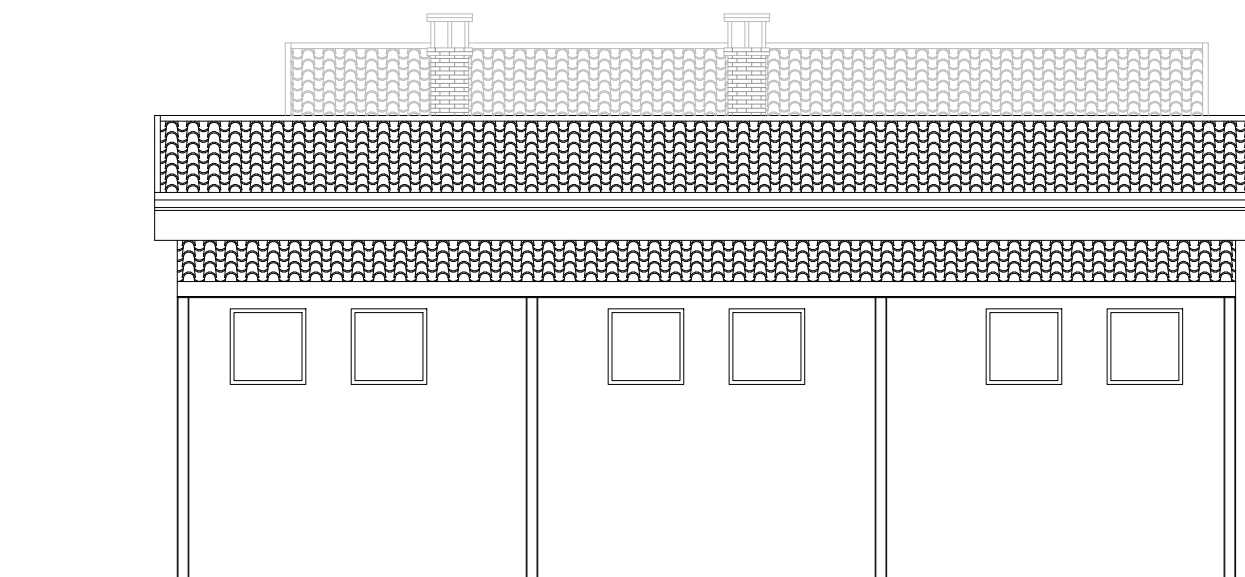


PROSPETTO NORD

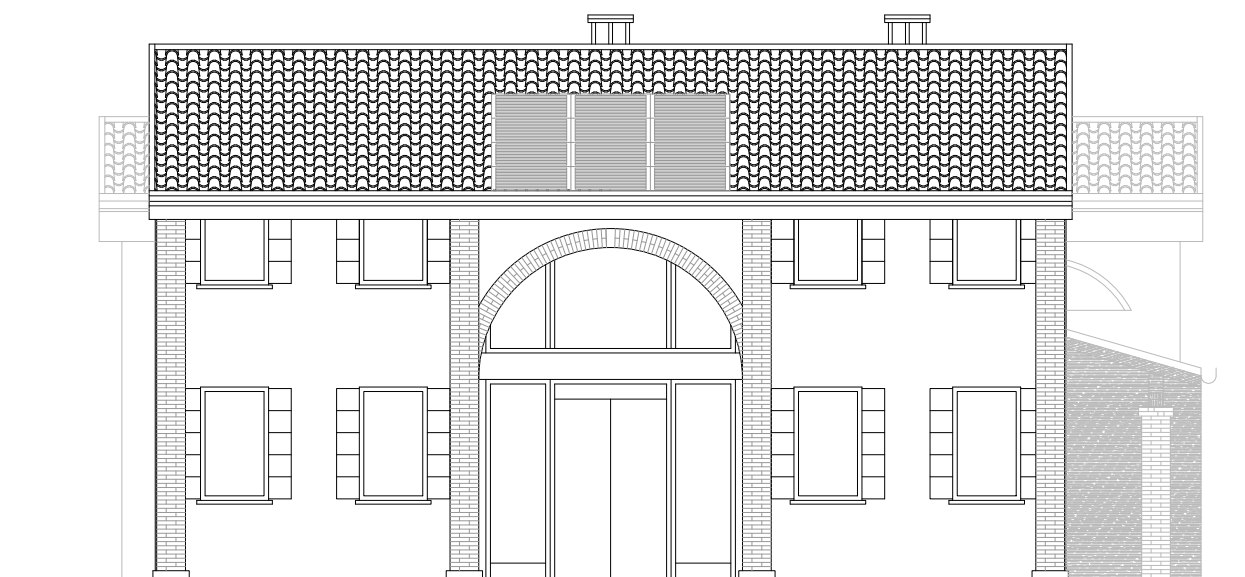

PROSPETTO SUD



PROSPETTO NORD / SEZIONE C-C

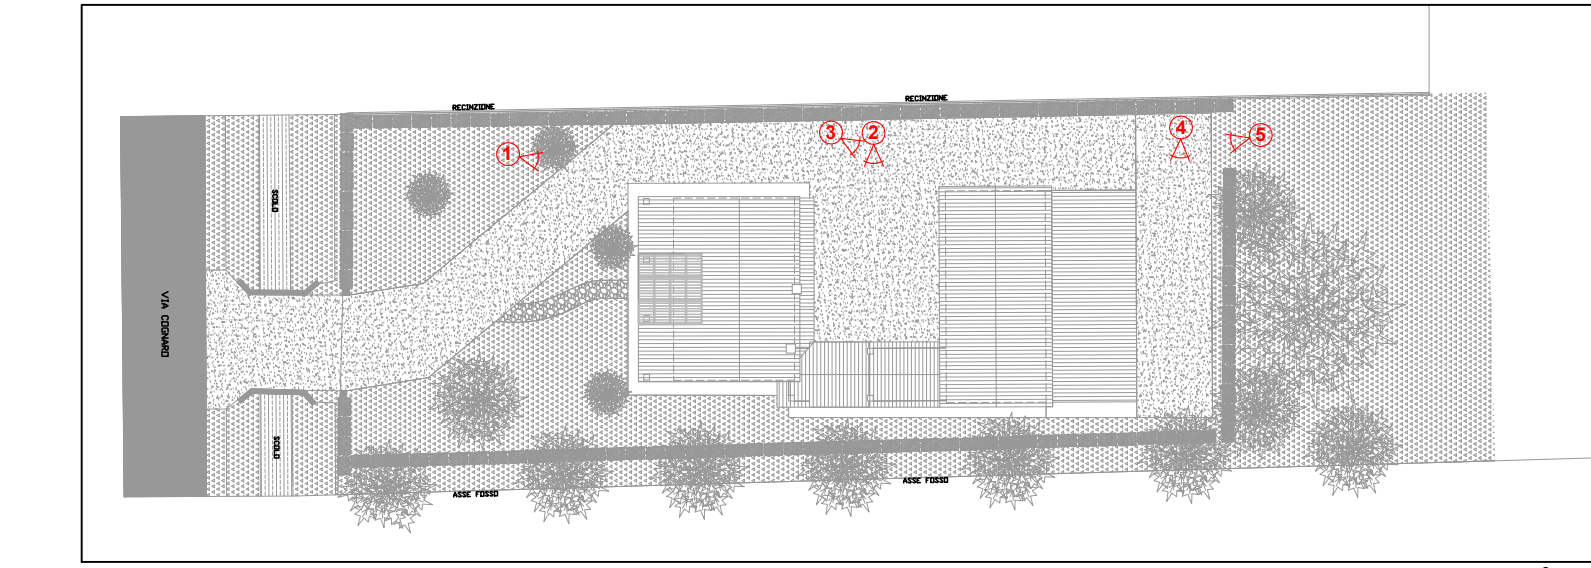

PLANIMETRIA VISTE FOTOREALISTICHE DI PROGETTO




VISTA 1



VISTA 2



VISTA 3

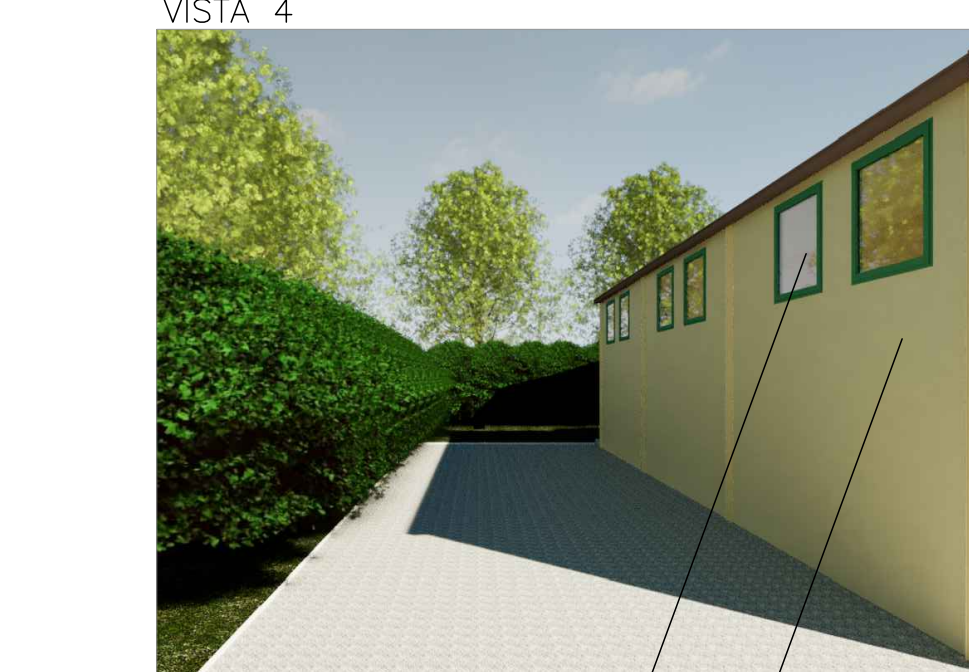

VISTA 4

Serramenti in alluminio colore verde e vetro di sicurezza

Grondie e pluviali in rame



Dettaglio

Copertura similcoppo tipo

Tamponamento con pannelli sandwich sp. 6 cm finitura tipo intonaco colore giallo tenue come esistente

Copertura in pannelli sandwich e rivestimento in similcoppo (v. dettaglio) su sottostruttura metallica



VISTA 5

VISTE FOTOREALISTICHE DI PROGETTO