

RICHIESTA CAMBIO D'USO ANNESSO DA AGRICOLO AD  
ARTIGIANALE ED ULTERIORE AMPLIAMENTO ATTIVITA'



IL PROGETTISTA

Ing. Carraro Giuliano

I PROPRIETARI

Abbiendi Renato

IL TITOLARE DELL'ATTIVITA'

Abbiendi Renato

Camprose Lucia

STUDIO D'INGEGNERIA

**ING. CARRARO GIULIANO**

Via Mussolini, 35 - 35010 Villanova di CSP. (PD)  
Tel. 340 6275848 Fax. 049 2700526 Mail: giuliano.carraro@libero.it

TAV.

4

ELABORATO: COMPARATIVA: PIANTE, PROSPETTI, SEZIONI

COMMITTENTE: ABBIENDI RENATO - ELETTRAUTO


DATA: maggio 2023

SCALA : 1:100

AGG : 02


LEGENDA

- INAGGIATO
- OPERE IN DEMOLIZIONE
- OPERE IN COSTRUZIONE

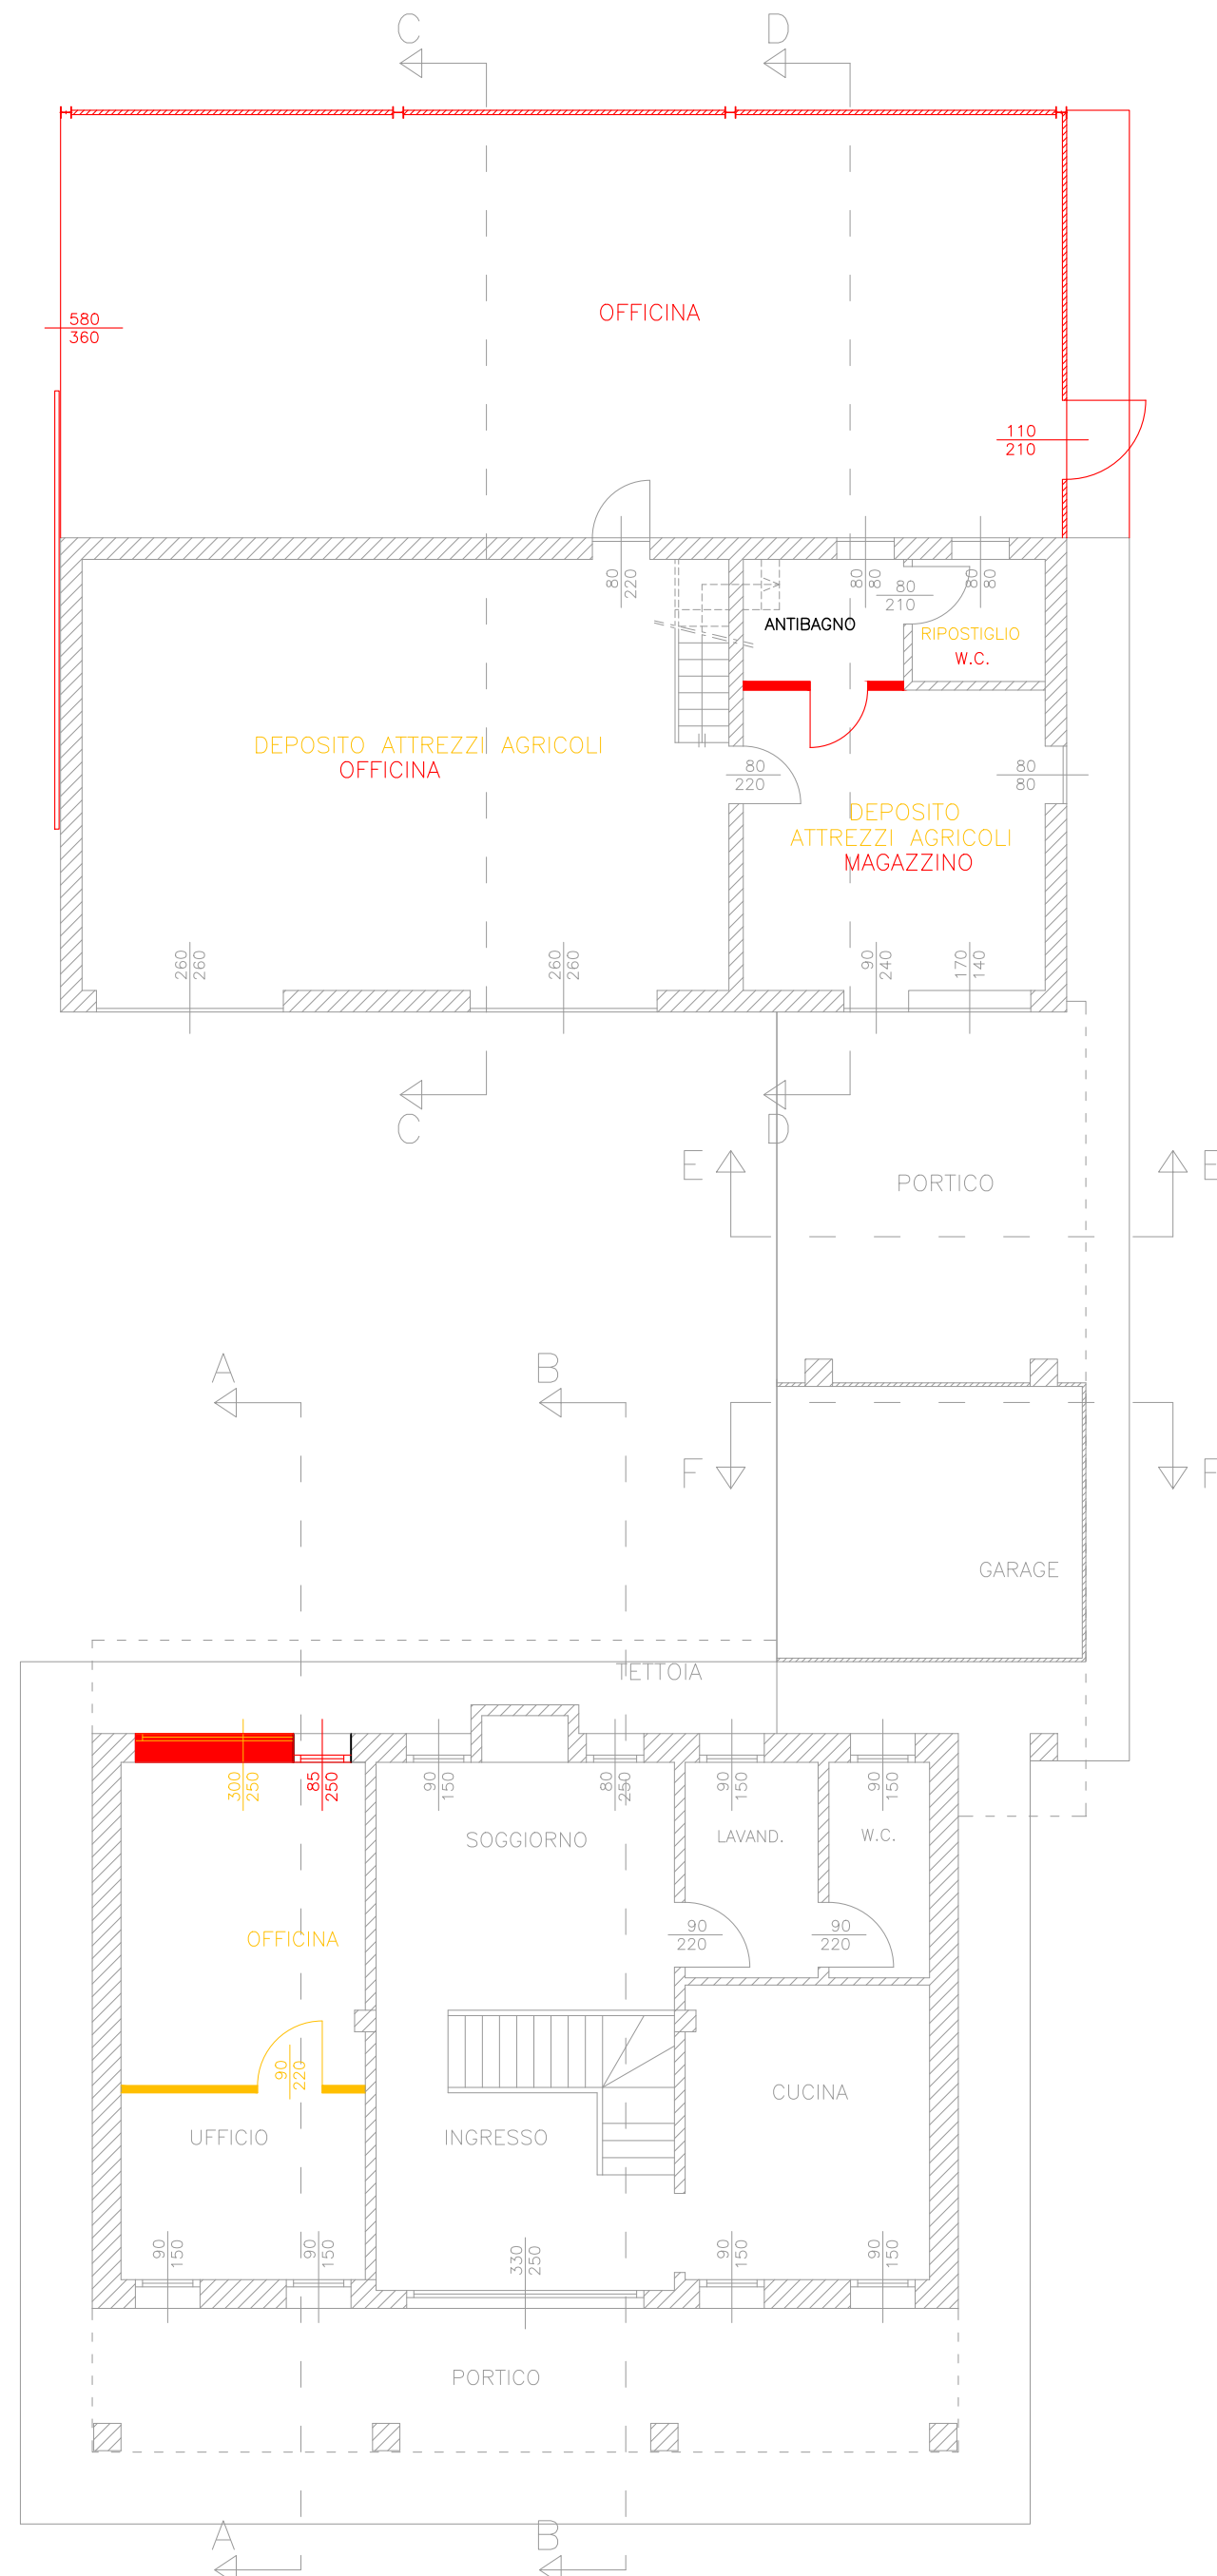


PIANO TERRA


PIANTE      scala 1:100

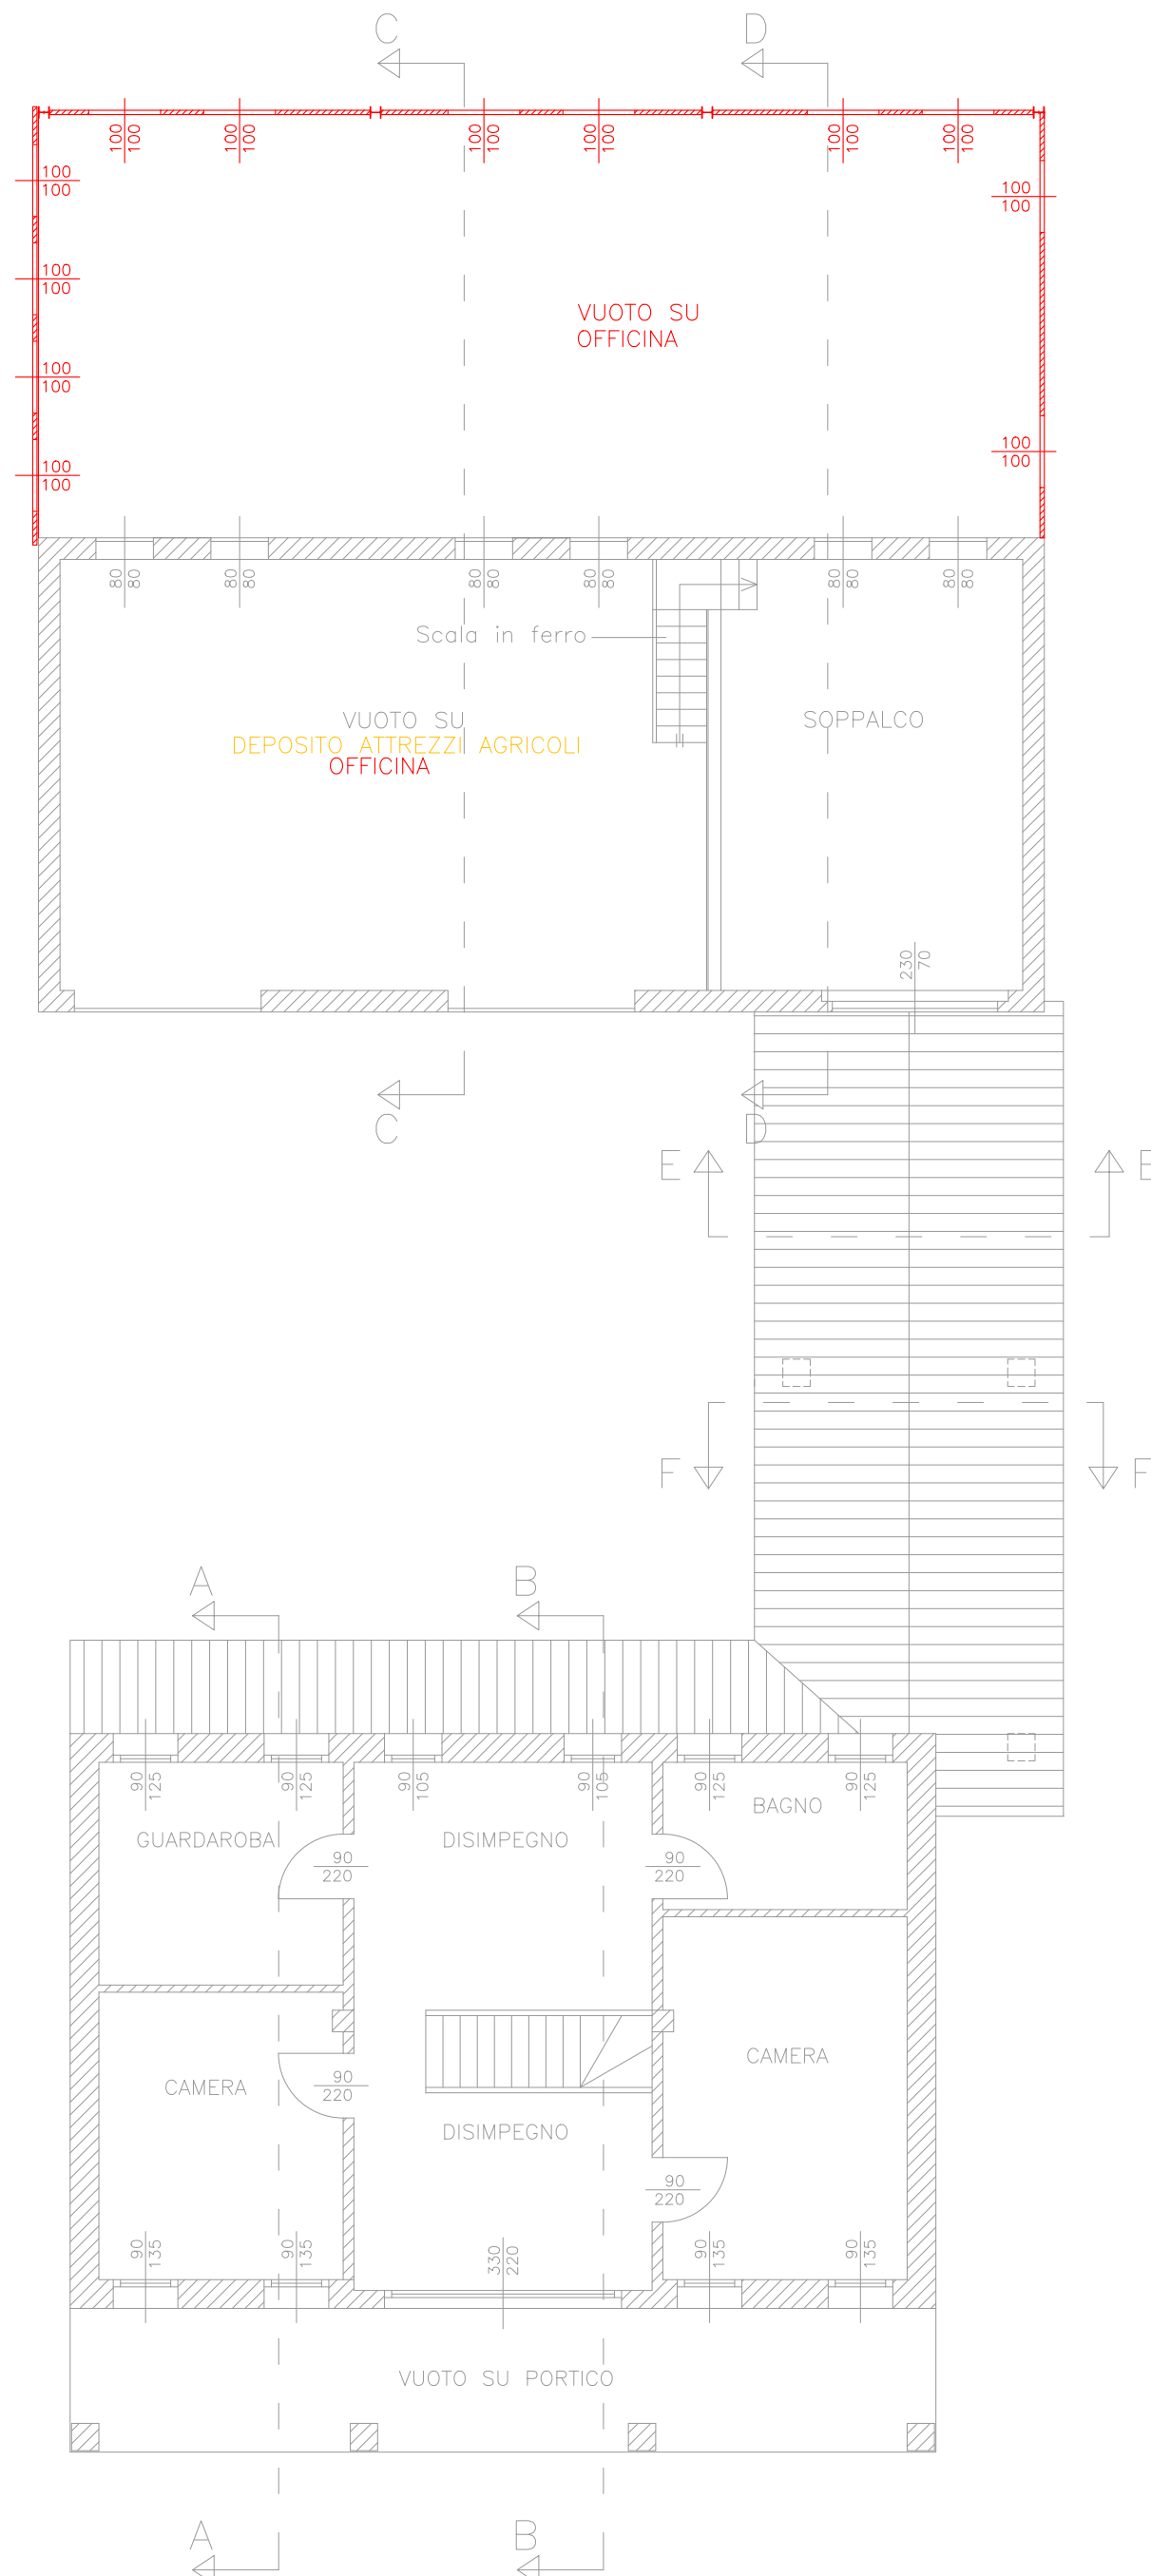


PIANO PRIMO

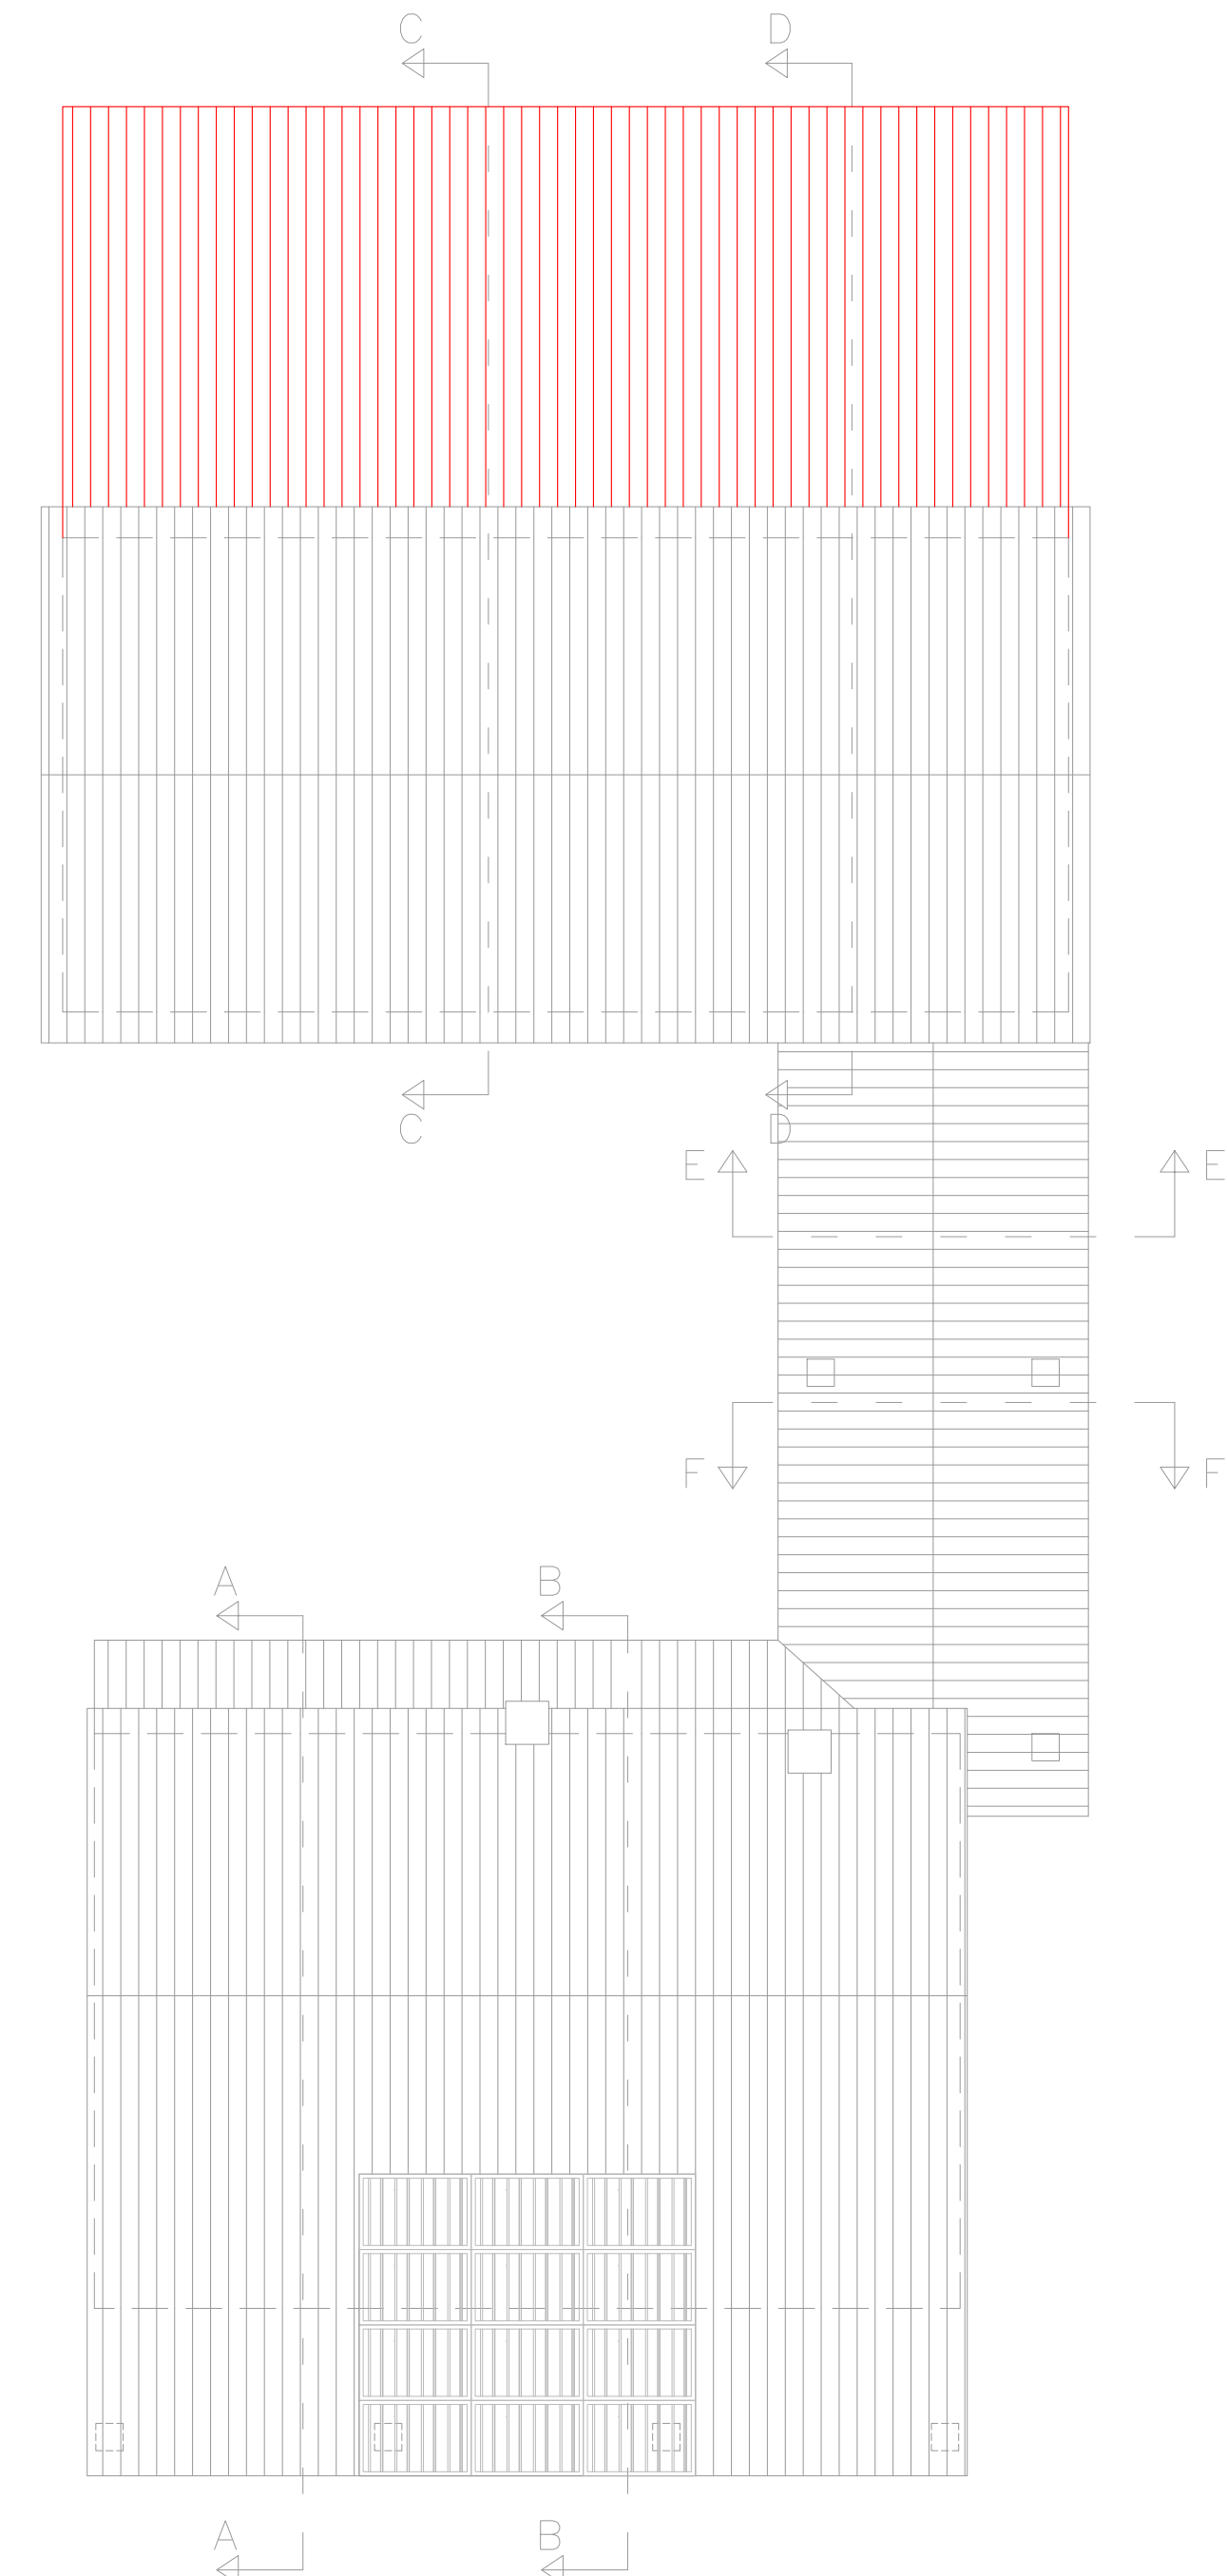


COPERTURA

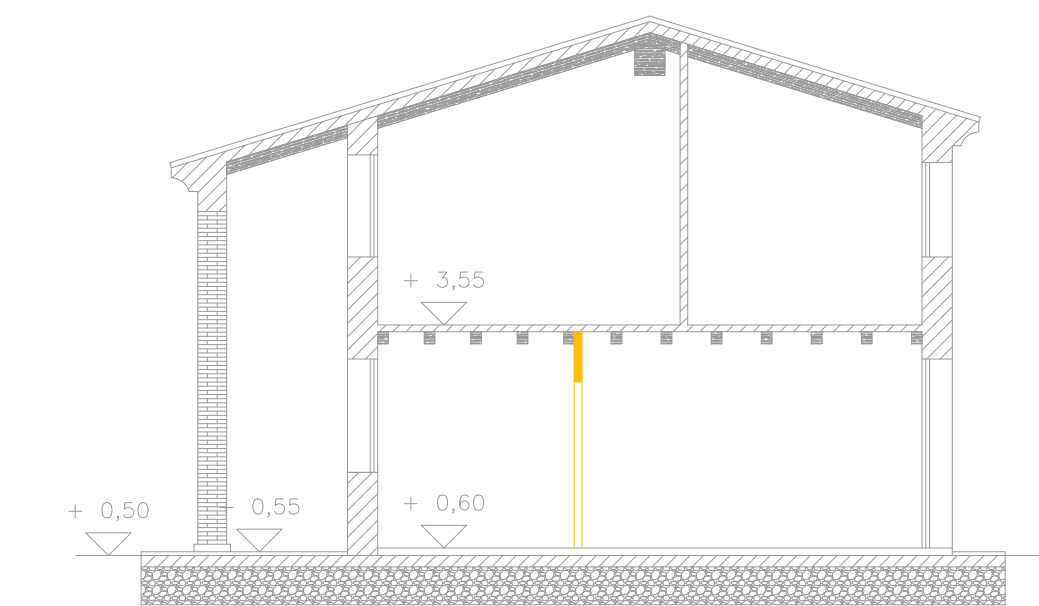


SEZIONE A-A

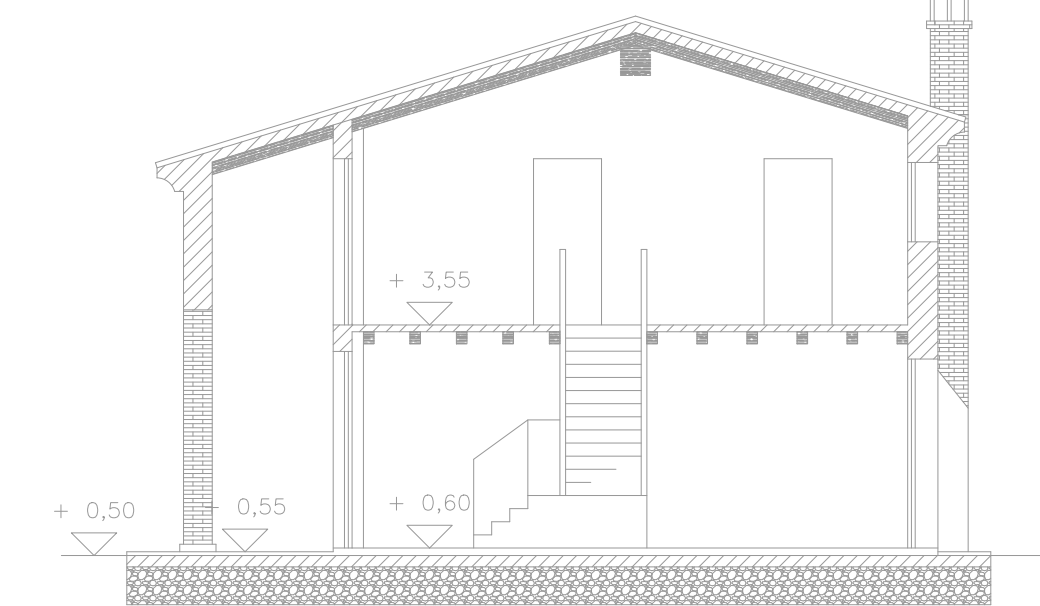

SEZIONE B-B

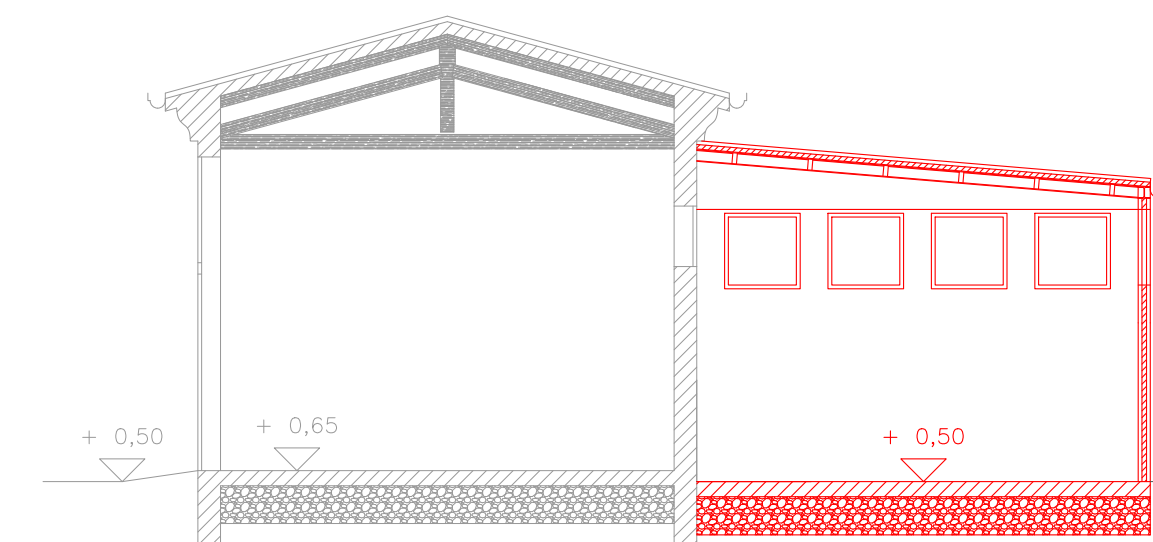


SEZIONE C-C

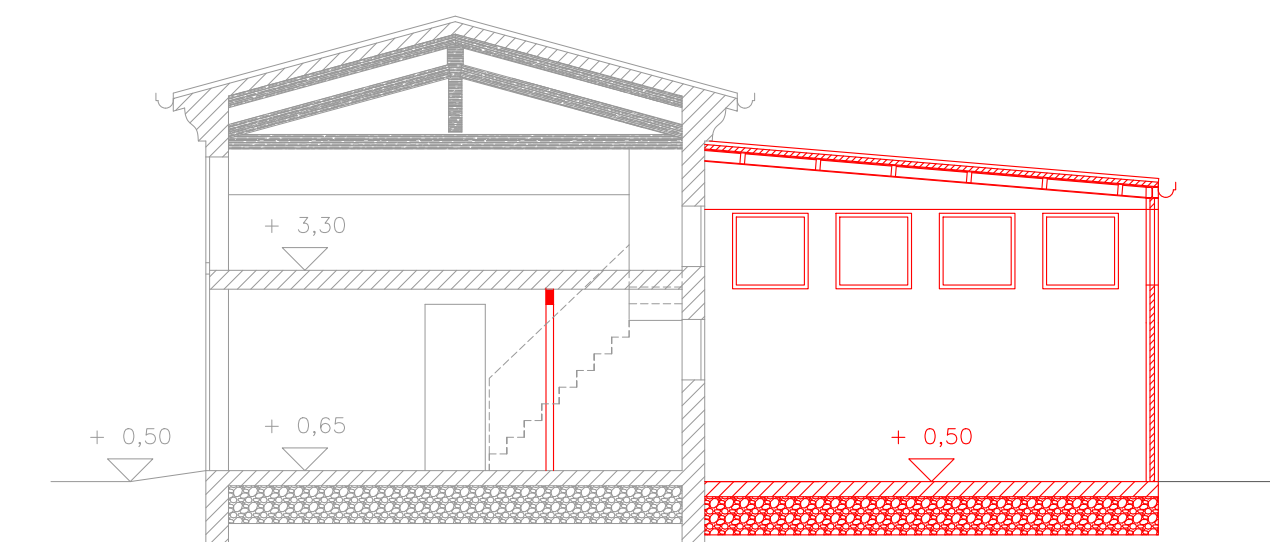


SEZIONE D-D

N.B. La quota 0,00 si riferisce alla media delle quote del piano campagna

SEZIONI      scala 1:100

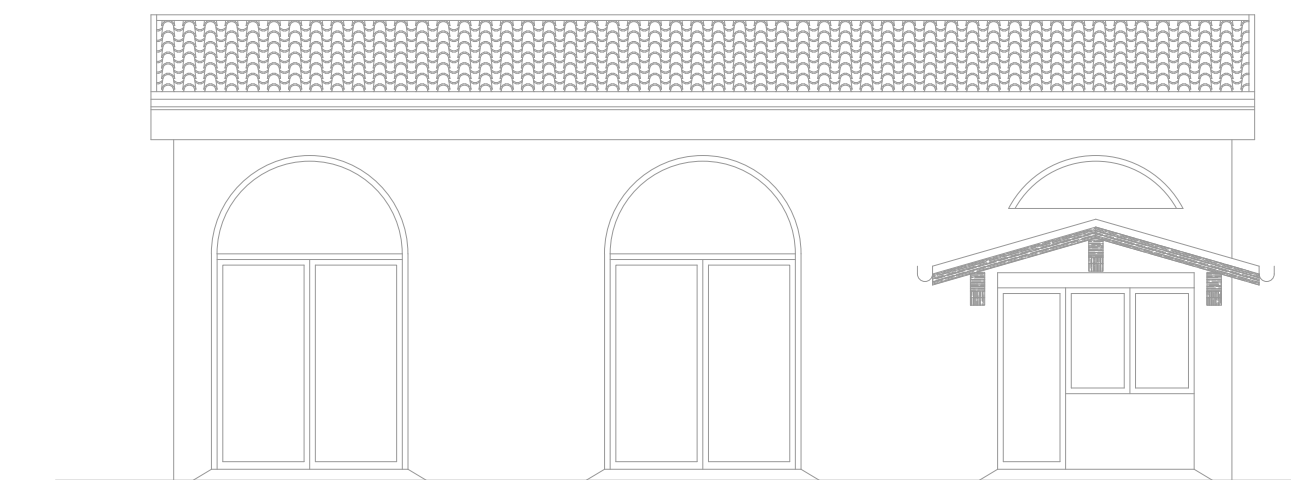


PROSPETTO SUD / SEZIONE E-E

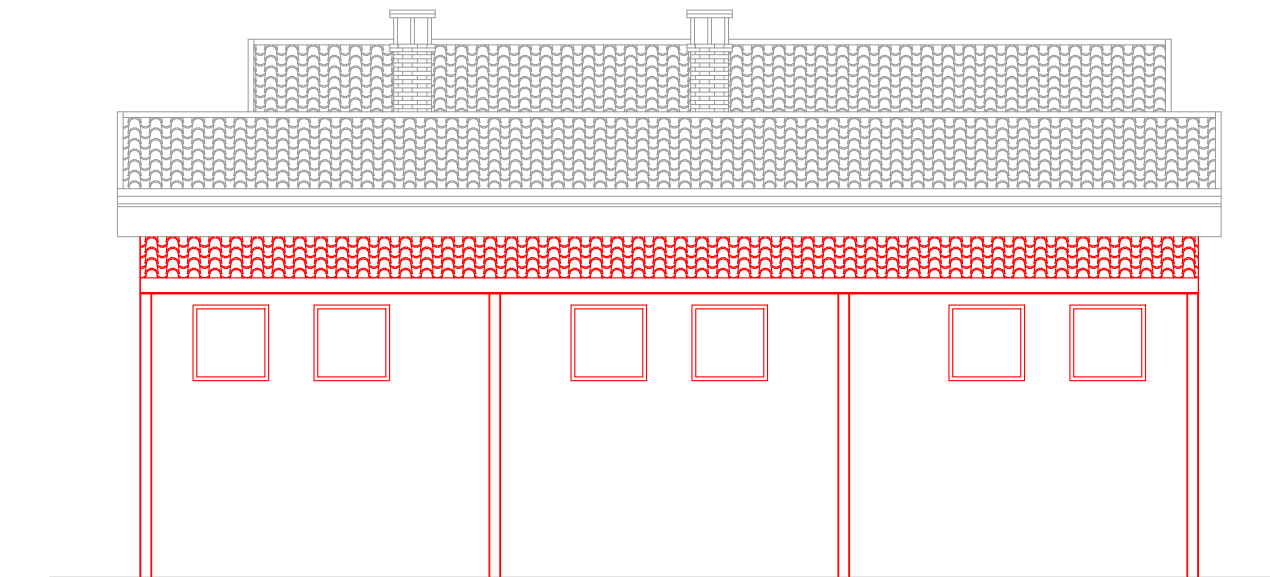


PROSPETTO NORD




PROSPETTO SUD

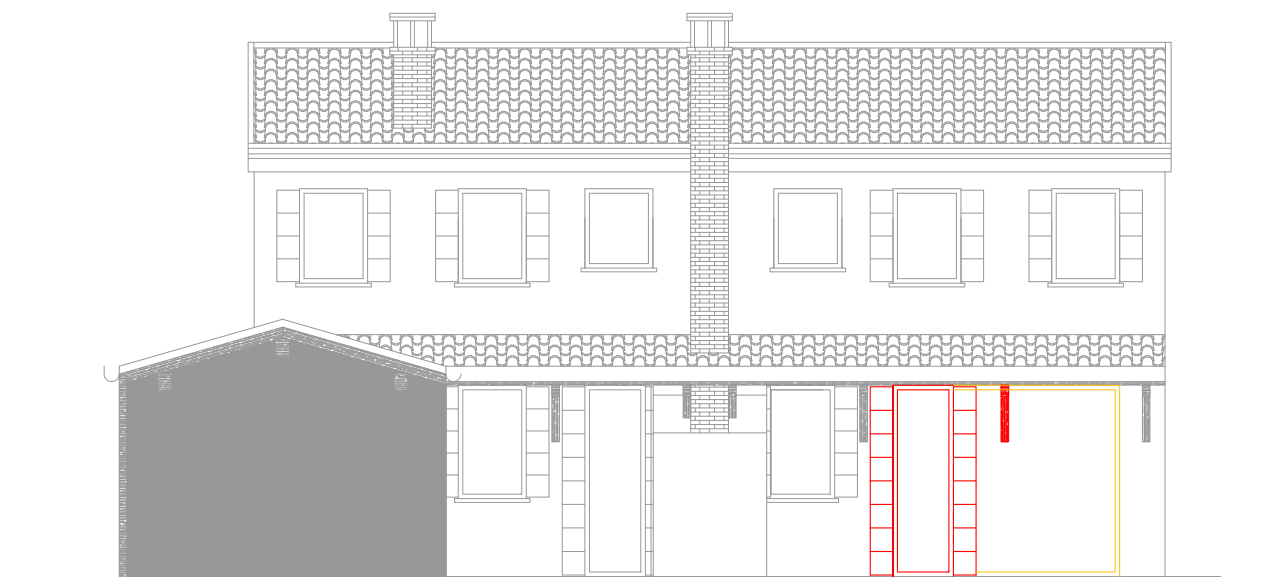

PROSPETTO NORD / SEZIONE F-F

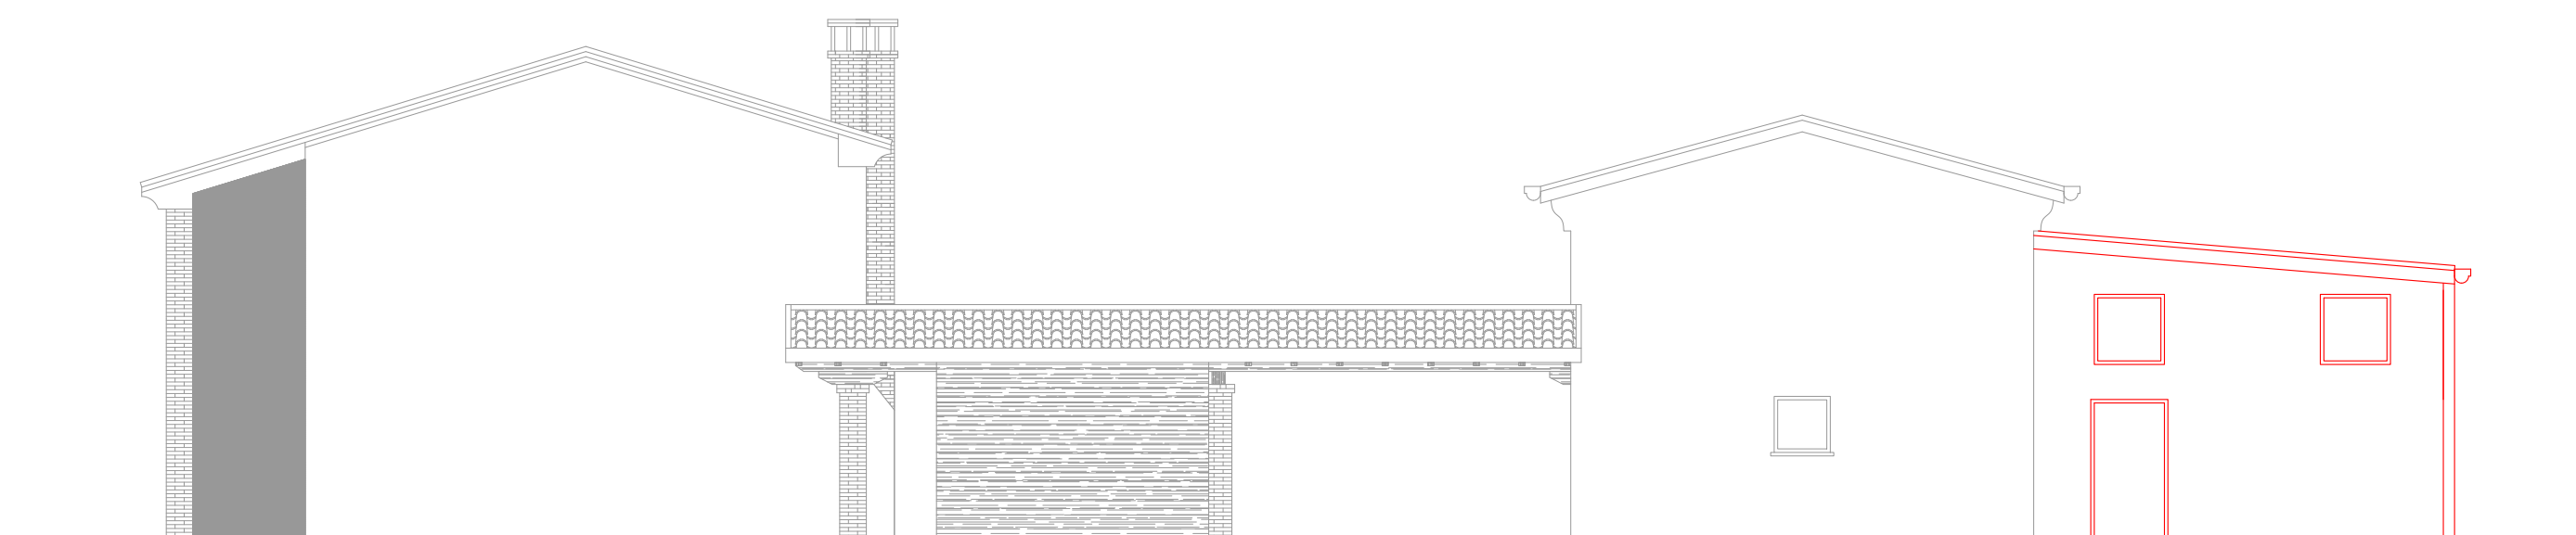

PROSPETTO EST

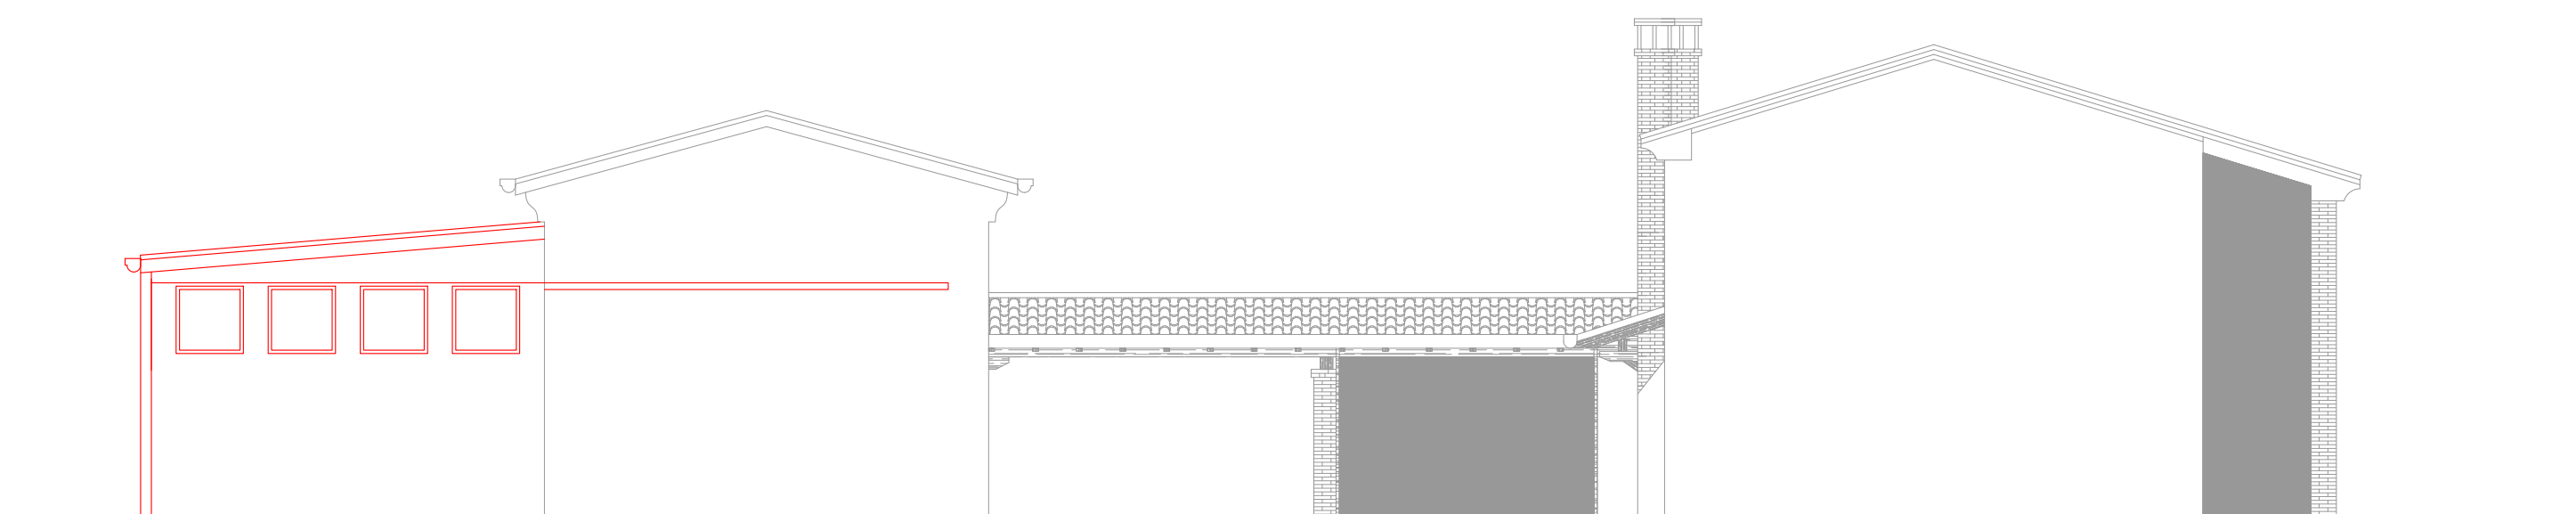

PROSPETTO OVEST

PROSPETTI      scala 1:100