



ESTRATTO DI MAPPA CATASTALE
PROVINCIA DI PADOVA
COMUNE DI VILLANOVA DI CAMPOSAMPIERO
N.C.T.R. FOGLIO 10 PARTICELLA 759-764-765-766
scala 1:2.000

LEGENDA
AREA D'INTERVENTO
PROPRIETA' FA.RO. s.r.l.

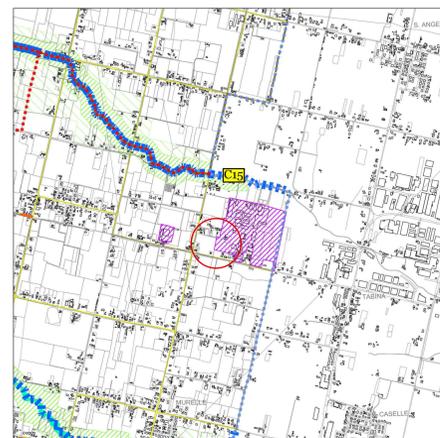


ESTRATTO DI P.A.T.I. - CARTA DELLE TRASFORMABILITÀ
PROVINCIA DI PADOVA
COMUNE DI VILLANOVA DI CAMPOSAMPIERO
AMBITI DI URBANIZZAZIONE CONSOLIDATA
scala 1:25.000

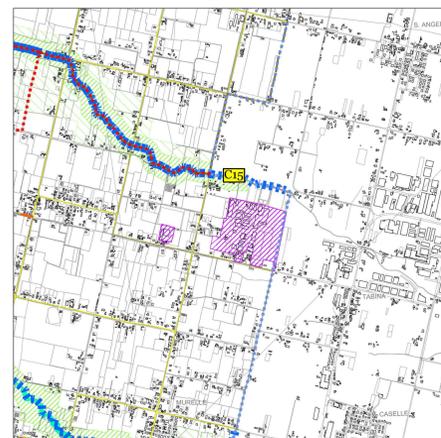

ESTRATTO DI P.A.T.I. - CARTA DELLE TRASFORMABILITÀ
PROPOSTA DI VARIANTE
scala 1:25.000



ESTRATTO DI P.A.T. - CARTA DEI VINCOLI
PROVINCIA DI PADOVA
COMUNE DI VILLANOVA DI CAMPOSAMPIERO
AREE ESONDABILI O A RISTAGNO IDRICO
scala 1:10.000

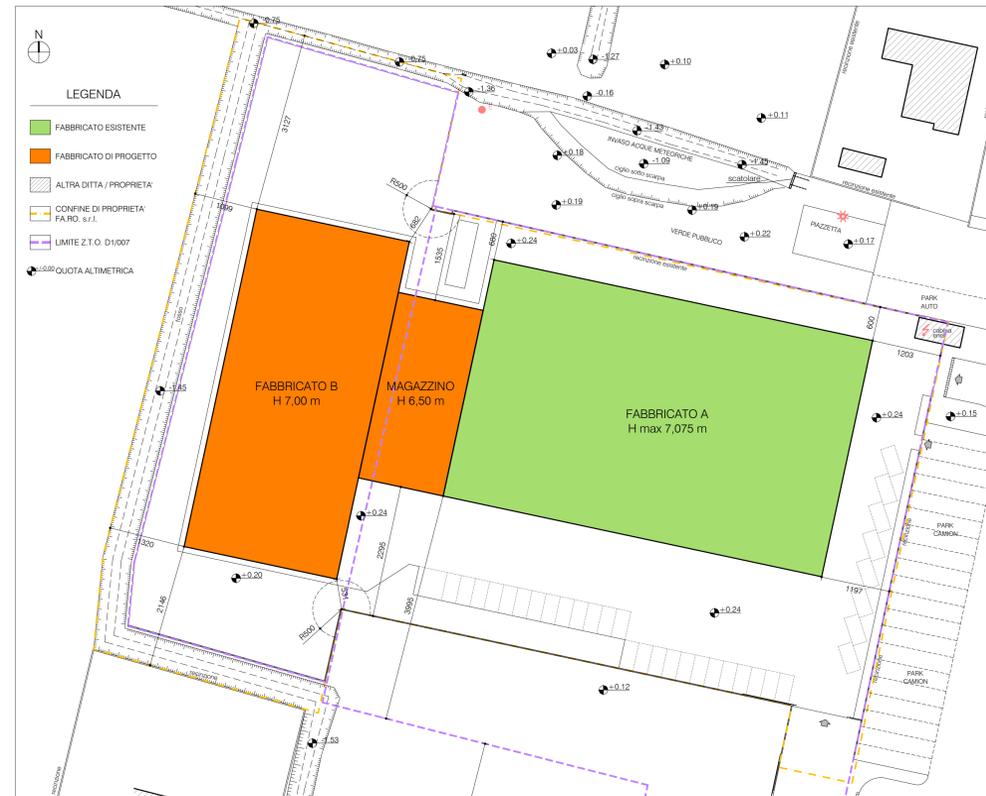


PLANIMETRIA STATO DI PROGETTO - scala 1:500




ESTRATTO DI P.A.T. - CARTA DELLE TRASFORMABILITÀ
PROVINCIA DI PADOVA
COMUNE DI VILLANOVA DI CAMPOSAMPIERO
AREE DI URBANIZZAZIONE CONSOLIDATA
scala 1:10.000




ESTRATTO DI P.A.T. - CARTA DELLE TRASFORMABILITÀ
PROPOSTA DI VARIANTE
scala 1:10.000

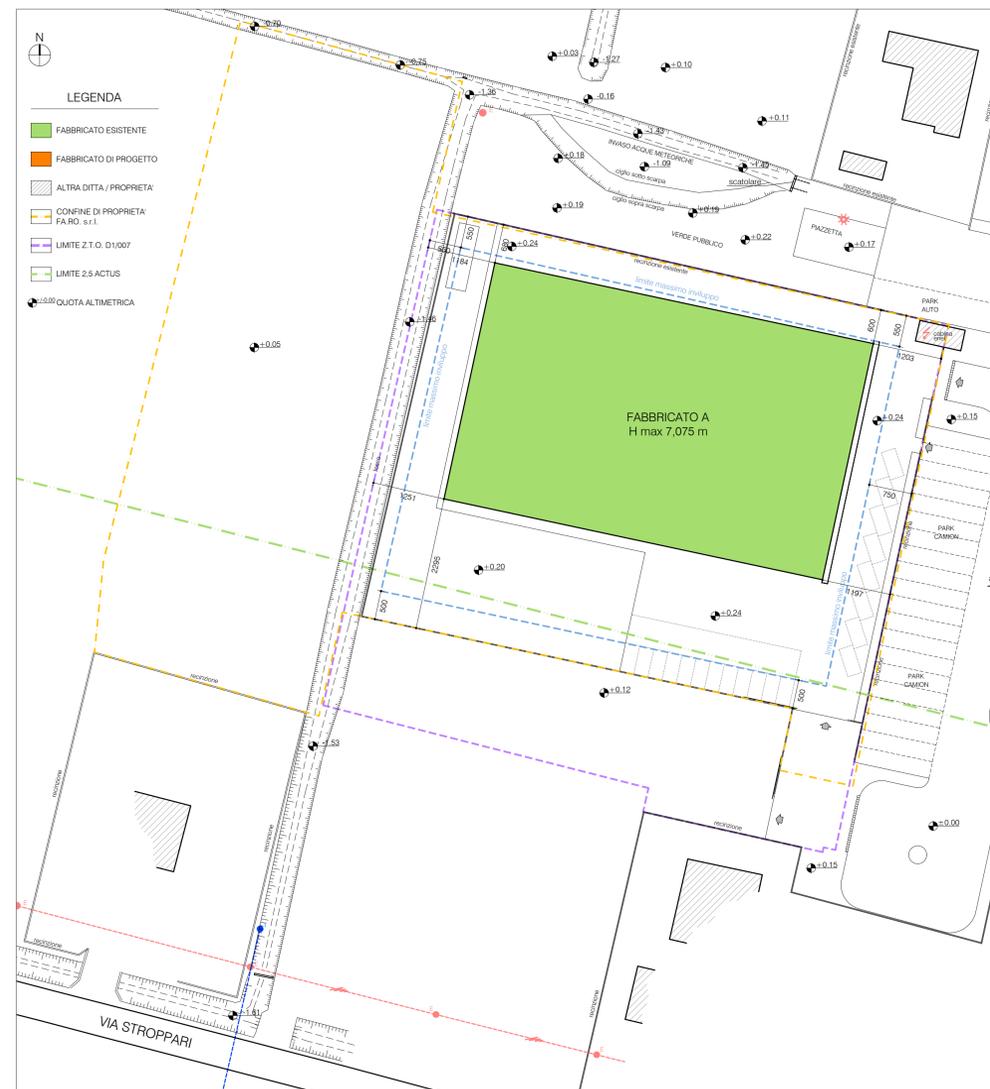

PLANIMETRIA STATO CONCESSIONATO - scala 1:500

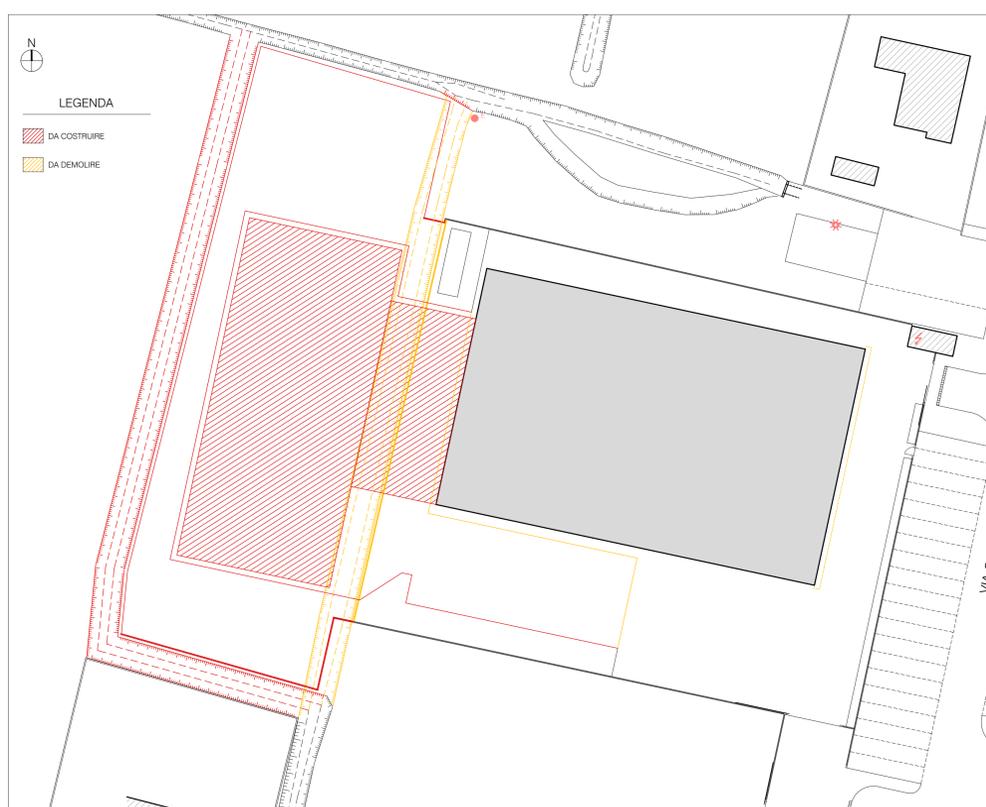

PLANIMETRIA STATO COMPARATIVO - scala 1:500

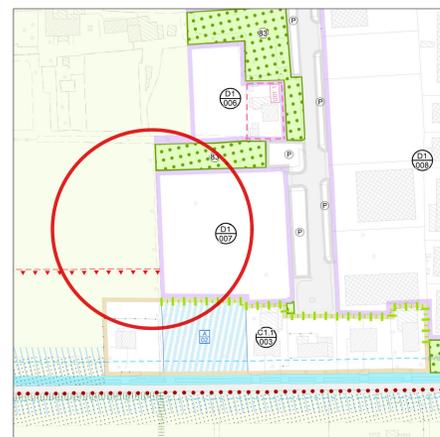

ESTRATTO DI PIANO DEGLI INTERVENTI
PROVINCIA DI PADOVA
COMUNE DI VILLANOVA DI CAMPOSAMPIERO
Z.T.O. AGRICOLA E - Z.T.O. INDUSTRIALE ARTIGIANALE D1/007
scala 1:2.000



ESTRATTO DI PIANO DEGLI INTERVENTI - PROPOSTA DI VARIANTE
scala 1:2.000
Ambiti SUAP in variante al PI (art. 4 LR n°55/2012)

Villanova di Camposampiero (PD), via Marconi
Ampliamento di un fabbricato produttivo

Committente
FA.RO. s.r.l.

Progettista
Bedin arch. Andrea

Progetto architettonico autorizzativo

Inquadramento territoriale
Estratto di mappa catastale, estratti di P.A.T.I., estratti di P.A.T., estratti di P.I. (scale varie)
Planimetria stato concessionato, stato di progetto e stato comparativo (1:500)

Tav. 1.1

Revisione 3, giugno 2024

tecno project architettura+ingegneria